


Mauerscheiben, Sichtbeton grau, Lastfall 3

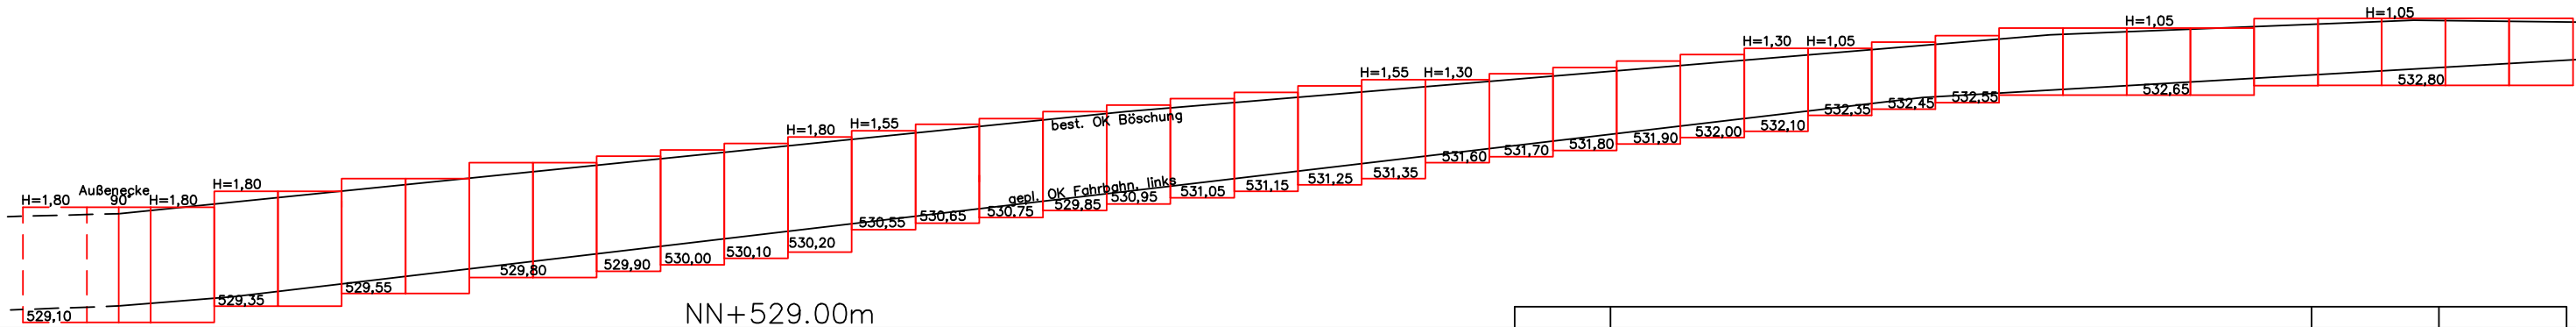

	xxxxxxx		
Nr.	Art der Änderung	Datum	Zeichen



Große Kreisstadt Balingen
TIEFBAUAMT, NEUE STR. 31, 72336 BALINGEN
TEL.: 07433/170-291 FAX: 07433/170-125
mail: tiefbauamt@balingen.de

Dürerstraße
Ausbau Weg Flurstück 3863

Entwurfsplanung	Anlage		Plan-Nr
			E4
	Bearbeiter	C. Fecker	Planstand
Detail Stützmauer	gezeichnet	Fe	14.12.2017
	Format	420mm x 297mm	
	Projekt	-	
		Maßstab	1:100

Aufgestellt:
Balingen, den