


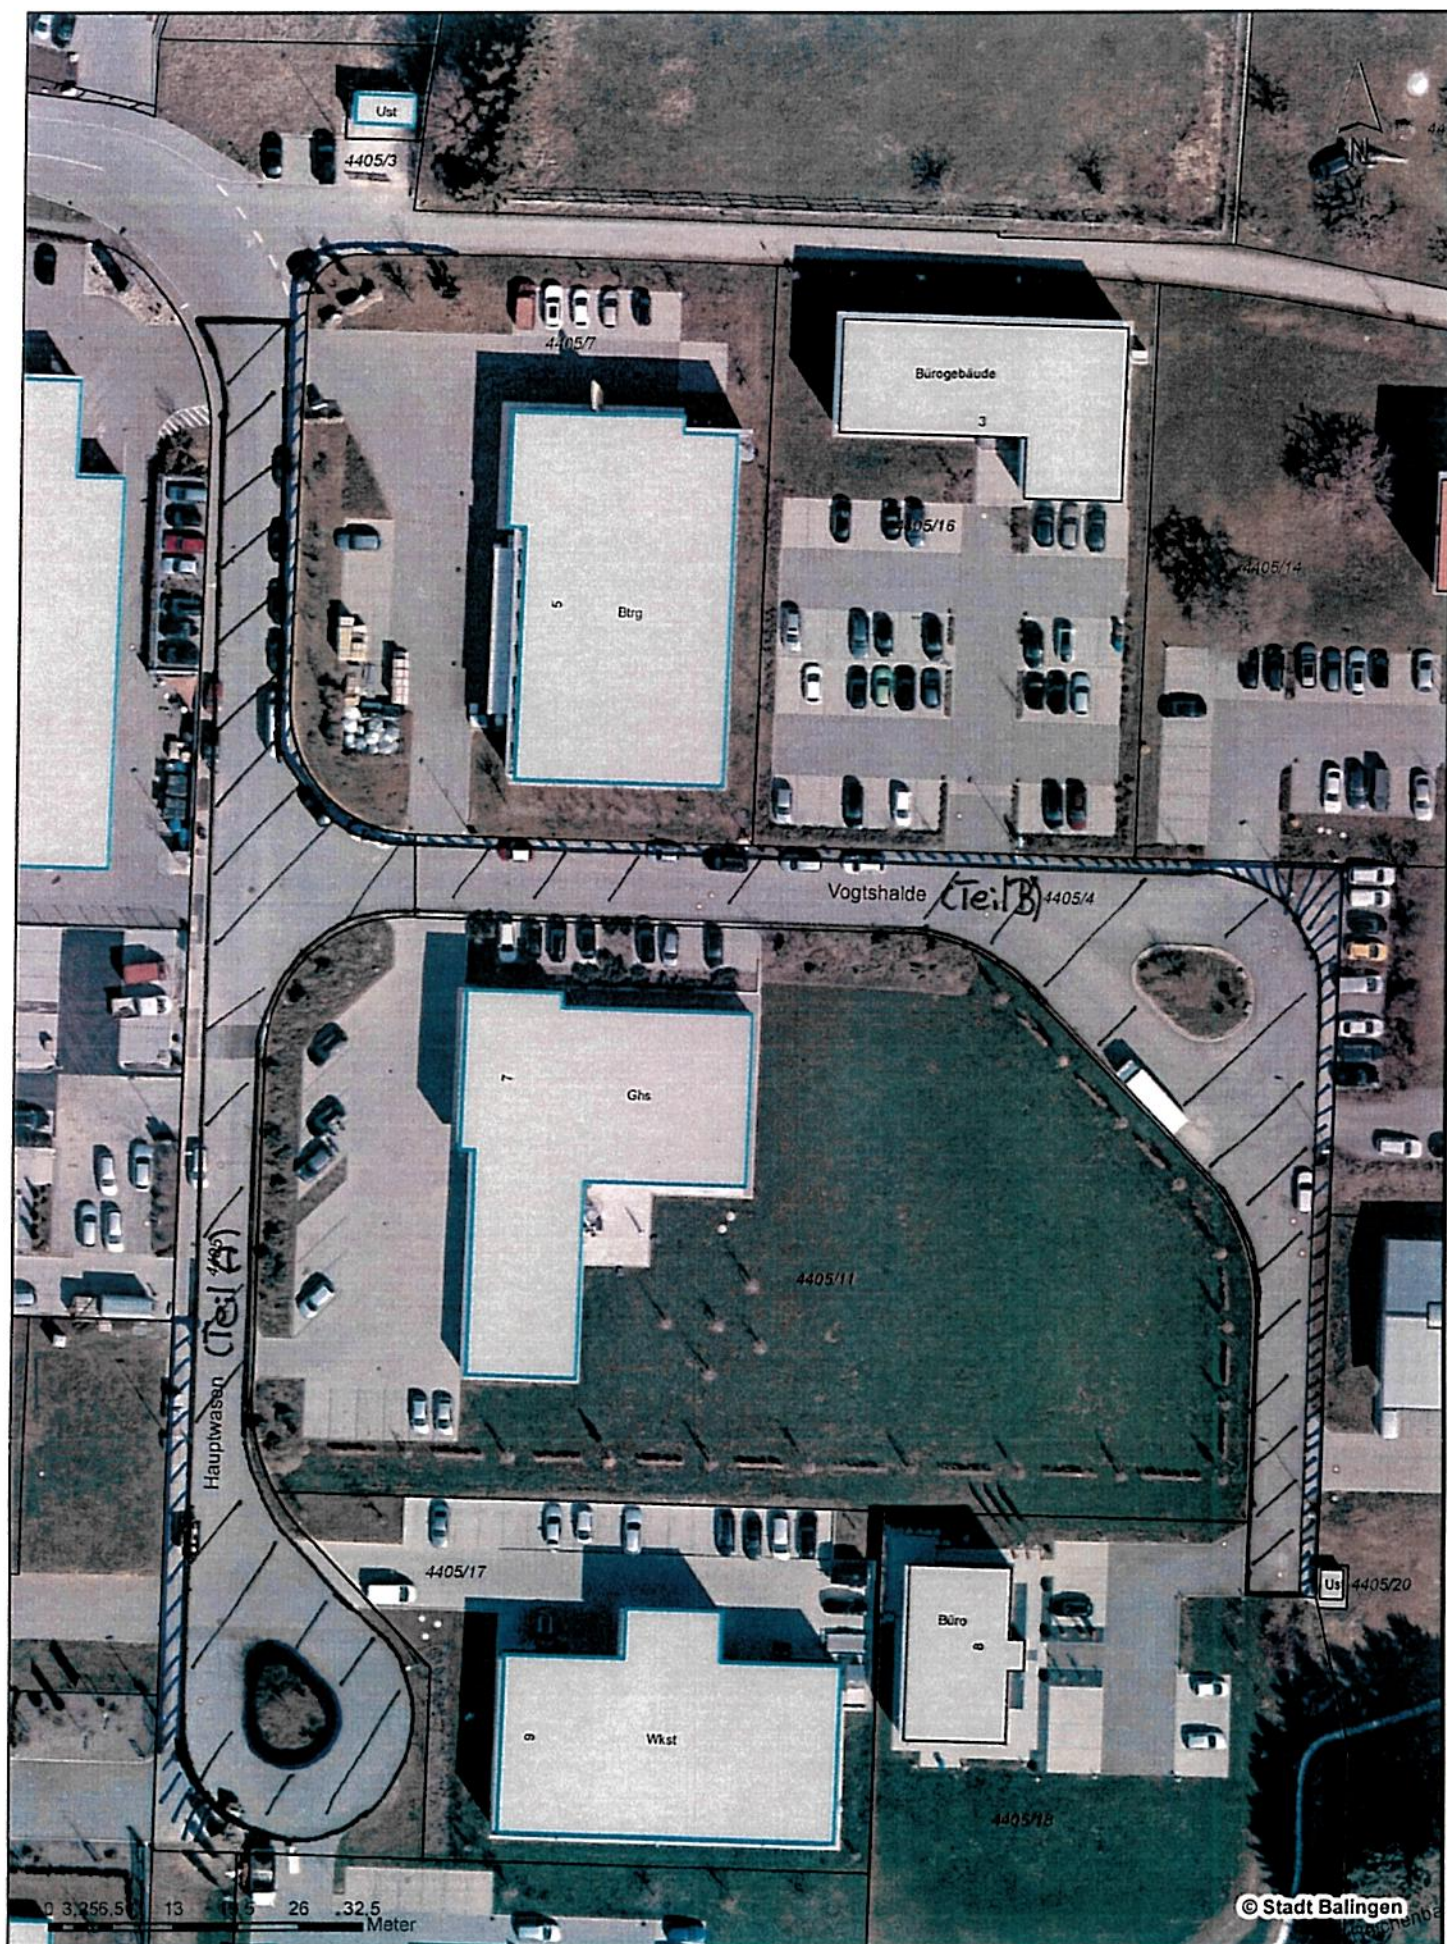

Basisinformation

Maßstab: 1:750

Stadt: Balingen

Stadtteil: Balingen

Hinweis: Liegenschaftskataster Stand 03.03.2017 11:04:28

Auszug vom: 08.09.2017

Auszug erstellt: SBL66130

Balingen
Gemeinde

Amt für Stadtplanung und Bauservice
Abt. Vermessung/Geoinformationen