Anlage 1

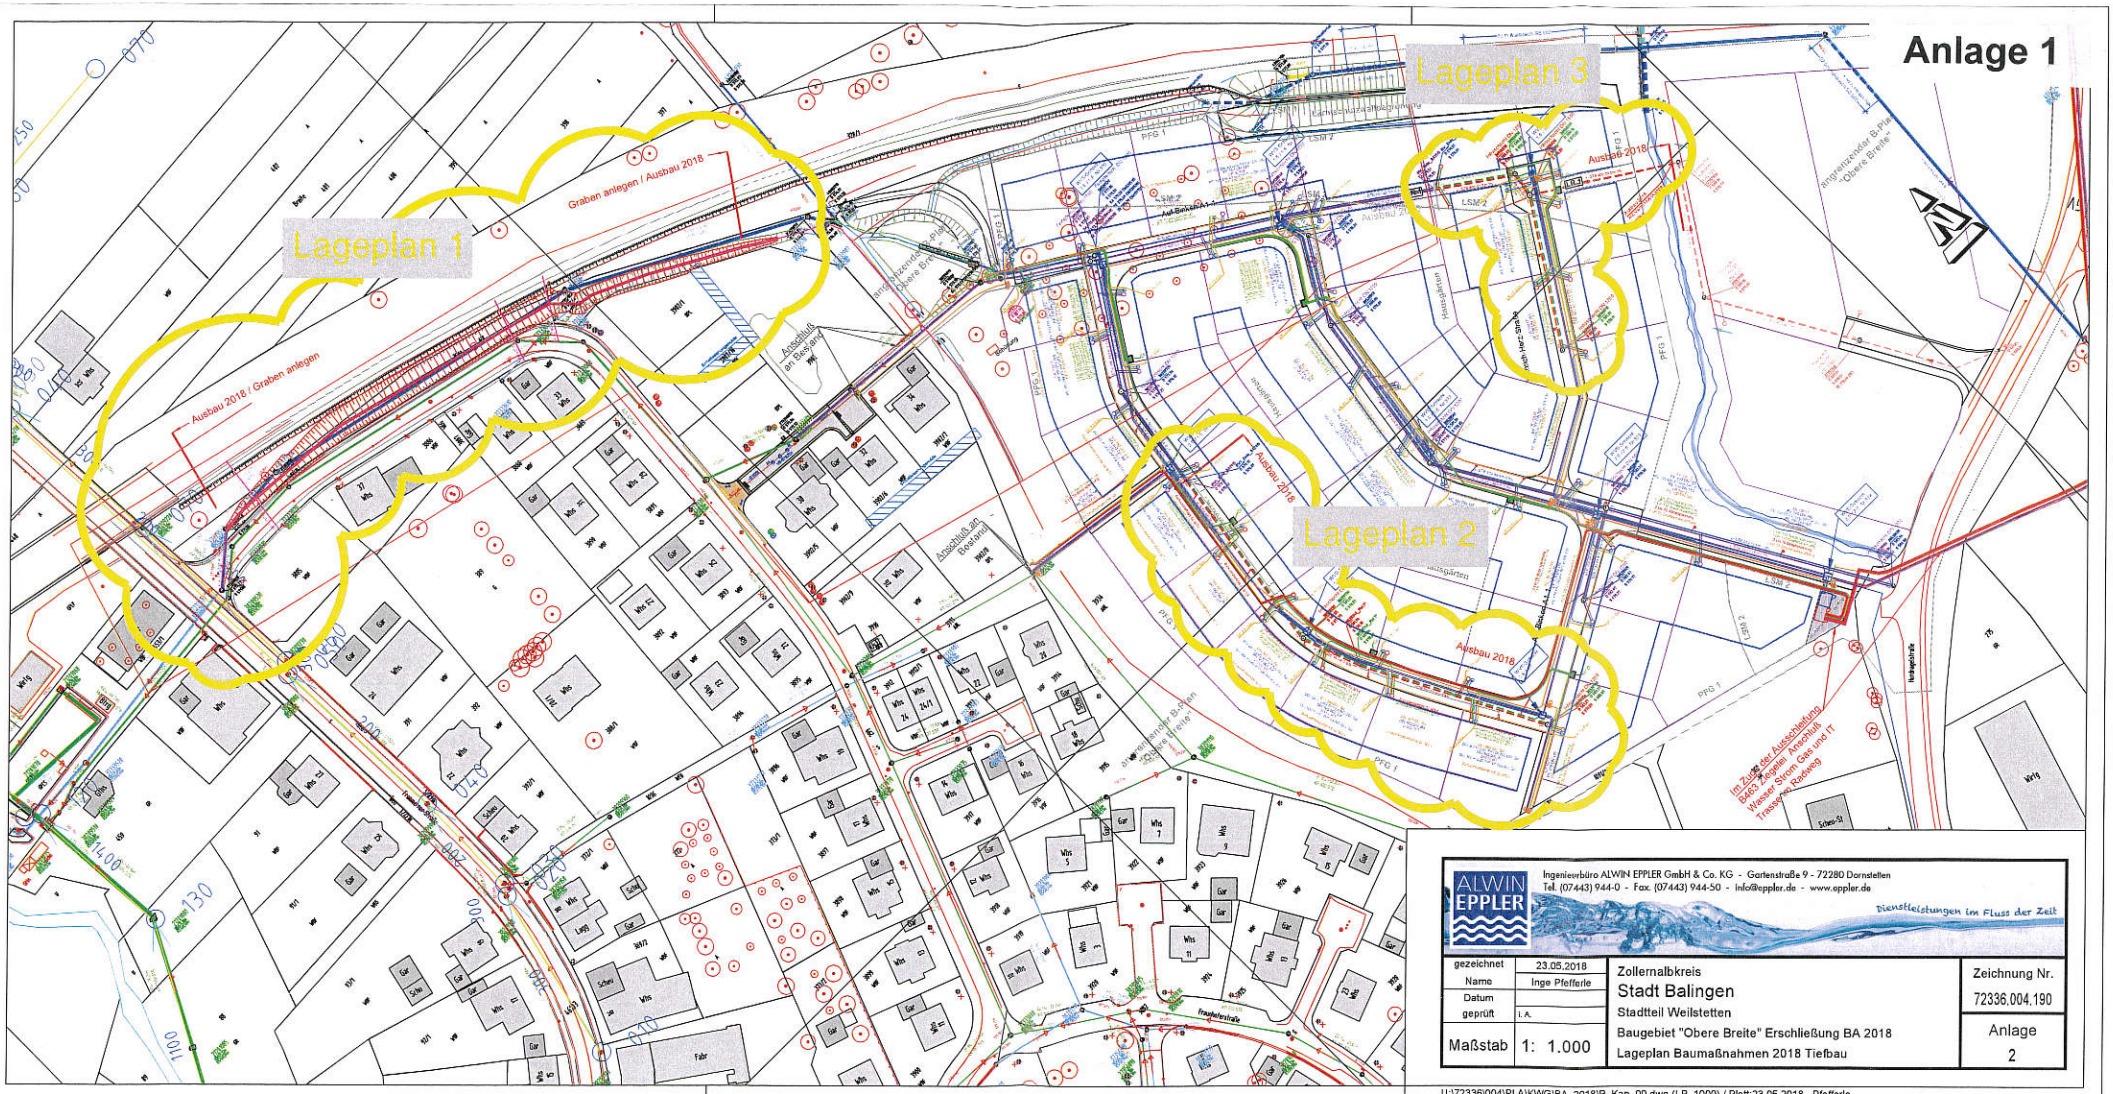

Blattgröße: 0.590 m x 0.297 m = 0.175 m2

ALWIN EPPLER

Ingenieurbüro ALWIN EPPLER GmbH & Co. KG - Gartenstraße 9 - 72280 Dornstetten
Tel. (07443) 944-0 - Fax. (07443) 944-50 - info@eppler.de - www.eppler.de

Dienstleistungen im Fluss der Zeit

gezeichnet	23.05.2018	Zollernalbkreis Stadt Balingen Stadtteil Weilstetten Baugebiet "Obere Breite" Erschließung BA 2018 Lageplan Baumaßnahmen 2018 Tiefbau	Zeichnung Nr. 72336.004.190
Name	Inge Pfefferle		
Datum			
geprüft	i. A.		Anlage 2
Maßstab	1: 1.000		

U:\72336\004\PLA\KWG\BA_2018\P_Kan_00.dwg (LP_1000) / Plott:23.05.2018 - Pfefferle

Anlage 2

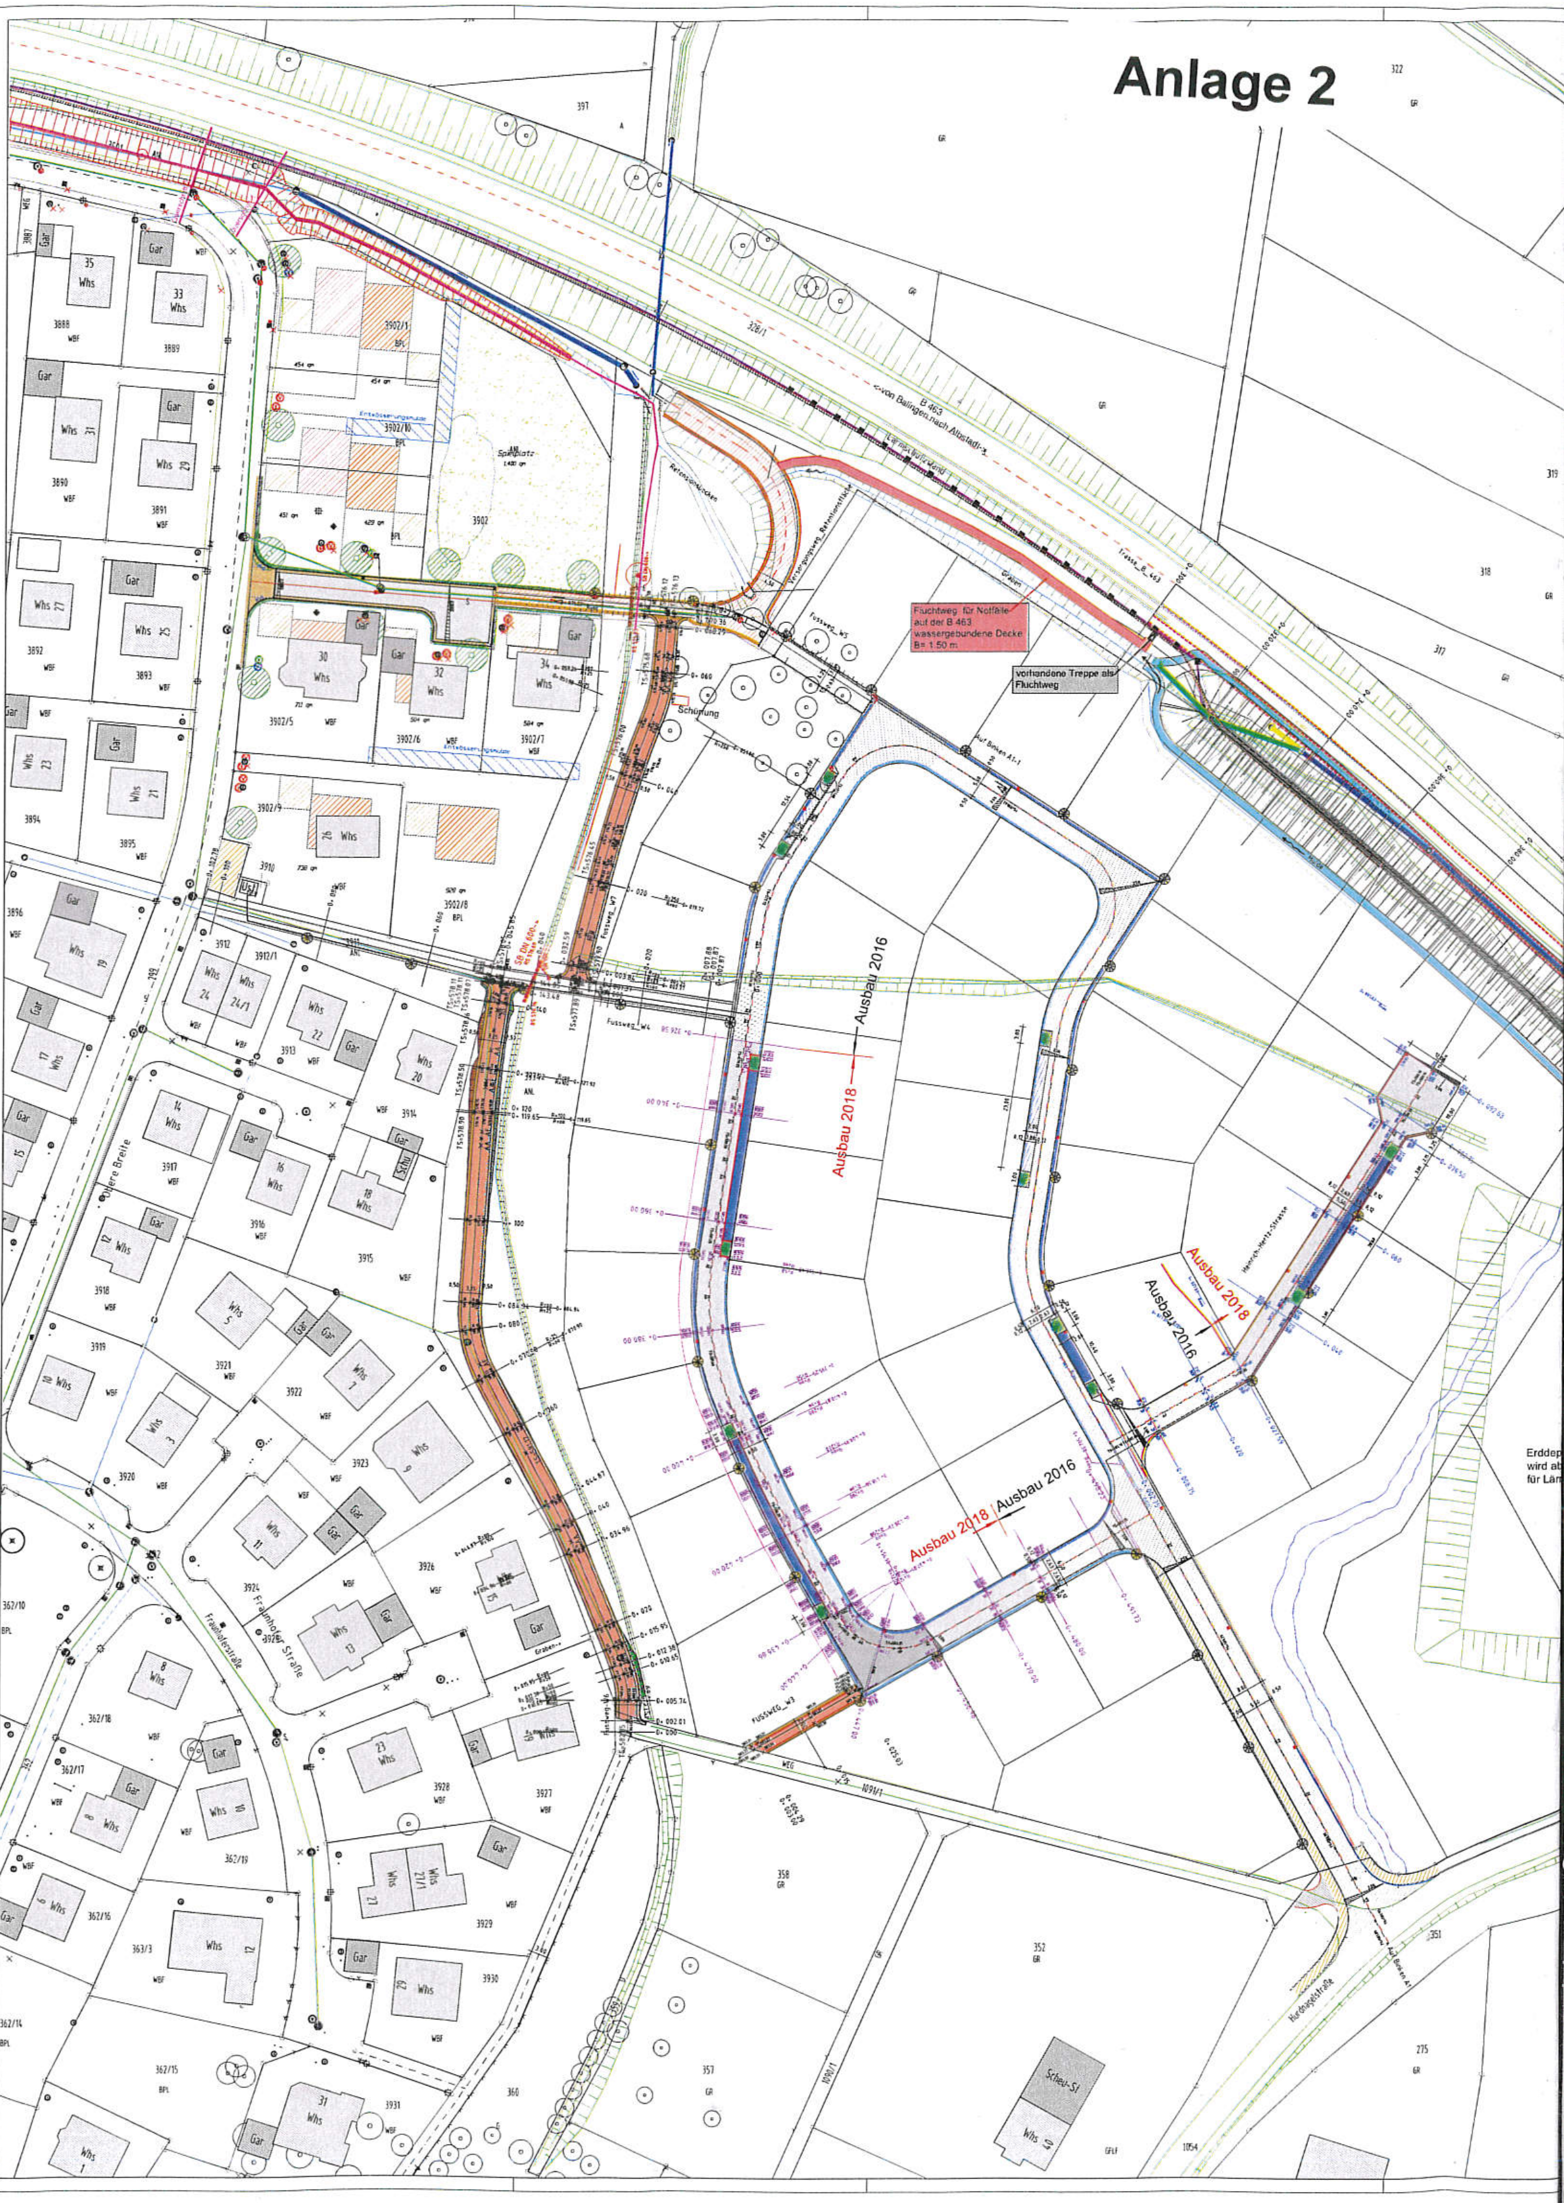

Fluchtweg für Notfälle auf der B 463 wassergebundene Decke B= 1.50 m
vorhandene Treppe als Fluchtweg
Ausbau 2016
Ausbau 2018
Ausbau 2018
Ausbau 2016
Ausbau 2018
Ausbau 2016
B 463
Spielplatz
Fraunhofer Straße
Heinrich-Hertz-Straße