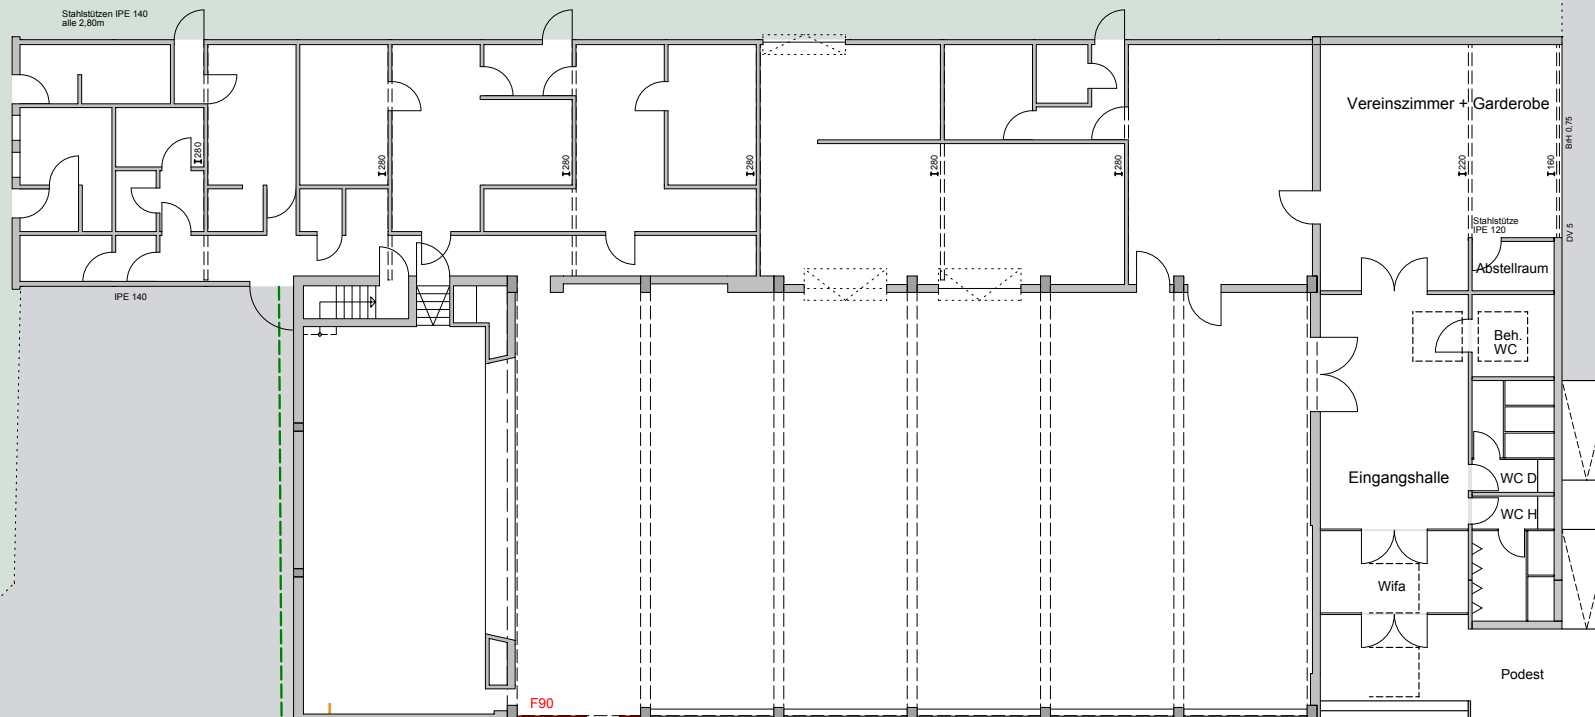


Vorhandenes Stromkabel

Neue Wegeführung

Vorh. Gasleitung