




## 4 Bauwerksskizze

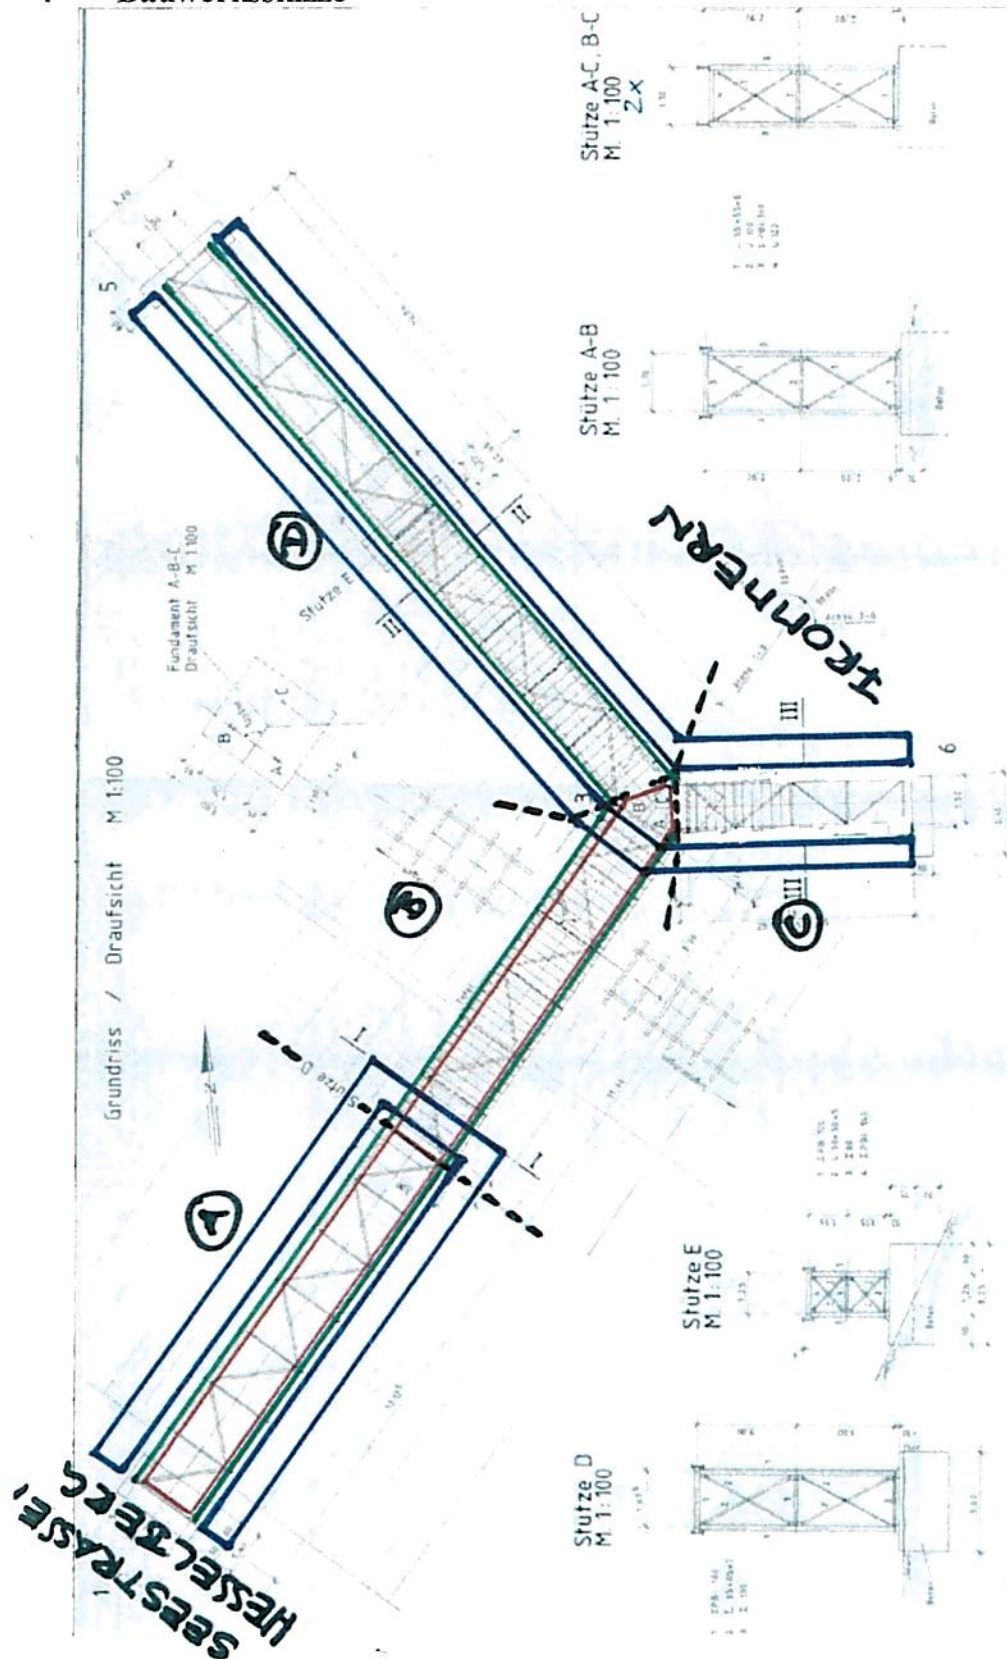

8.8.2018  
BWN-Bauingenieure  
Am Schloss 10  
72459 Albstadt  
Telefon (07431) 9577-0  
Telefax (07431) 9577-39  
überarbeitet  
5.9.2018

- A** Rampe Hesselberg (Süd)
- B** Brücke über die D3
- C** Treppenanlage Traunern
- D** Rampe Traunern (West)

- Geländeerhöhung auf +1,30m als 00 Tag
- Neuer Belag aus gelochtem Blechrost
- Flächen müssen freigegeben werden (Bäume)
- Neue Geländeerhöhung
- Ausbuchtung best. Wellgitter-Geländeerhöhung
- Ausrichtung neu