Anlage 3

Schnitt 4-4

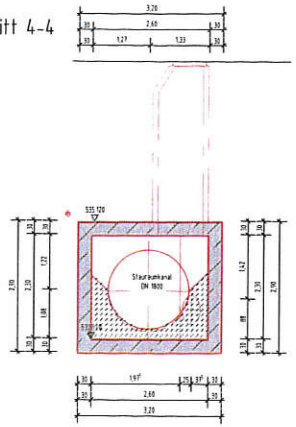

Grundriss

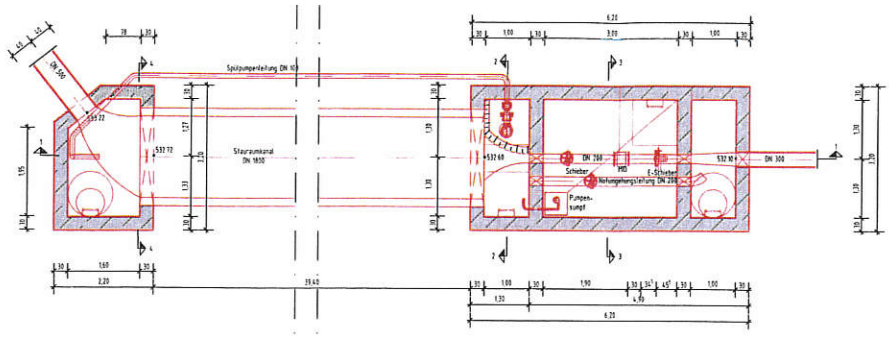

Schnitt 3-3

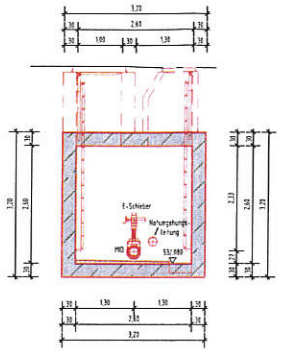

Schnitt 1-1

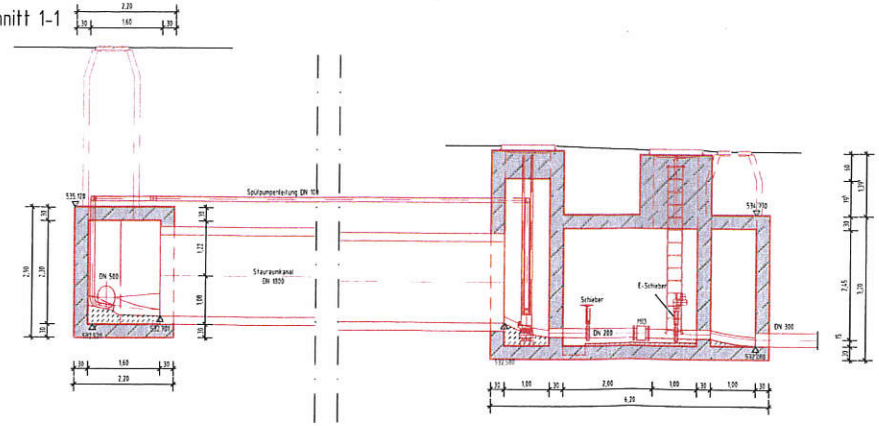

Schnitt 2-2

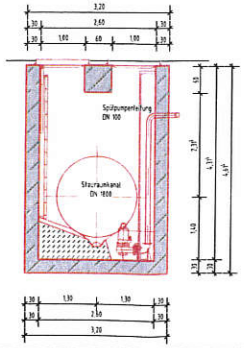

Nr.	Datum	Art der Änderung	Name

GÖTZELMANN + PARTNER
BERATENDE INGENIEURE
Seit 1955... traditionell innovativ.

Stadt Balingen
Stadtteil Ostdorf
Neubau des RÜB "Kaltenbrunnen"
Leistungsphase
nur zur Ausschreibung
Grundriss und Schnitte

Maßstab: 1:50		Zeichnungs-Nr.: 377-96-503	Anerkannt
gefertigt: April 2018		gezeichnet: be / Se	