

WOHNANLAGE FROMMERN



3D BEETHOVENSTR

M: Stand: 29.08.2018



EMIL STEIDLE GmbH & Co. KG
ALTE KRAUCHENWIESER STR 1
72488 SIGMARINGEN



PLANQUADRAT
GAISER & PARTNER MBH
ARCHITEKTEN UND BAUKONSTRUKTEURE
LEOPOLDPLATZ 1 T: 07571-74953-0
72488 SIGMARINGEN F: 07571-74953-29
WWW.PLANQUADRAT-GAISER.DE

WOHNANLAGE FROMMERN

BALINGER STRASSE

WEC

EG

WHG: 7+2
WoFl: ca. 714m²
STP: 7

727/4

727/2

WHG 28 EG
82,00 m²

WHG 29 EG
82,00 m²

WHG 7
98,97 m²

WHG 6
70,29 m²

WHG 5
70,29 m²


WHG 4
91,52 m²

WHG 3
70,29 m²

WHG 2
70,29 m²

WHG 1
88,78 m²

BEETHOVEN
STRASSE

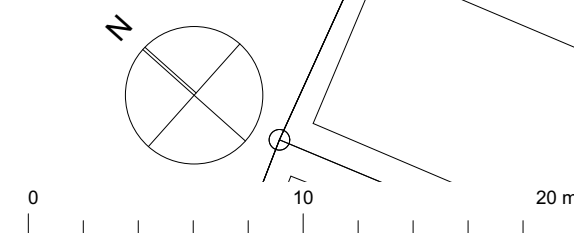

ERDGESCHOSS

M: 1:250

Stand: 29.08.2018

steidle

EMIL STEIDLE GmbH & Co. KG
ALTE KRAUCHENWIESER STR 1
72488 SIGMARINGEN

PQ

PLANQUADRAT
GAIBER & PARTNER MBH
ARCHITEKTEN UND BAUKONSTRUKTEURE
LEOPOLDPLATZ 1 T: 07571-74953-0
72488 SIGMARINGEN F: 07571-74953-29
WWW.PLANQUADRAT-GAIBER.DE

WOHNANLAGE FROMMERN

BALINGER STRASSE

WEC

WHG 15
99,66 m²

WHG 14
70,29 m²

WHG 13
70,29 m²

WHG 12
70,29 m²

WHG 11
91,52 m²

WHG 10
70,29 m²

WHG 9
70,29 m²

WHG 8
88,78 m²

WHG 28 OG
82,00 m²

WHG 29 OG
82,00 m²


727/4

727/2

1. OG

WHG: 8
WoFl: ca. 803m²

BEETHOVEN
STRASSE

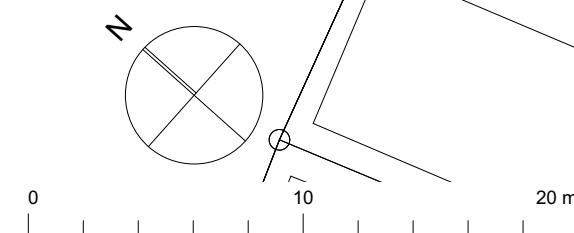

1. OBERGESCHOSS

M: 1:250

Stand: 29.08.2018



EMIL STEIDLE GmbH & Co. KG
ALTE KRAUCHENWIESER STR 1
72488 SIGMARINGEN




PLANQUADRAT
GAIBER & PARTNER MBH
ARCHITEKTEN UND BAUKONSTRUKTEURE
LEOPOLDPLATZ 1 T: 07571-74953-0
72488 SIGMARINGEN F: 07571-74953-29
WWW.PLANQUADRAT-GAIBER.DE

WOHNANLAGE FROMMERN

BALINGER STRASSE

WEC

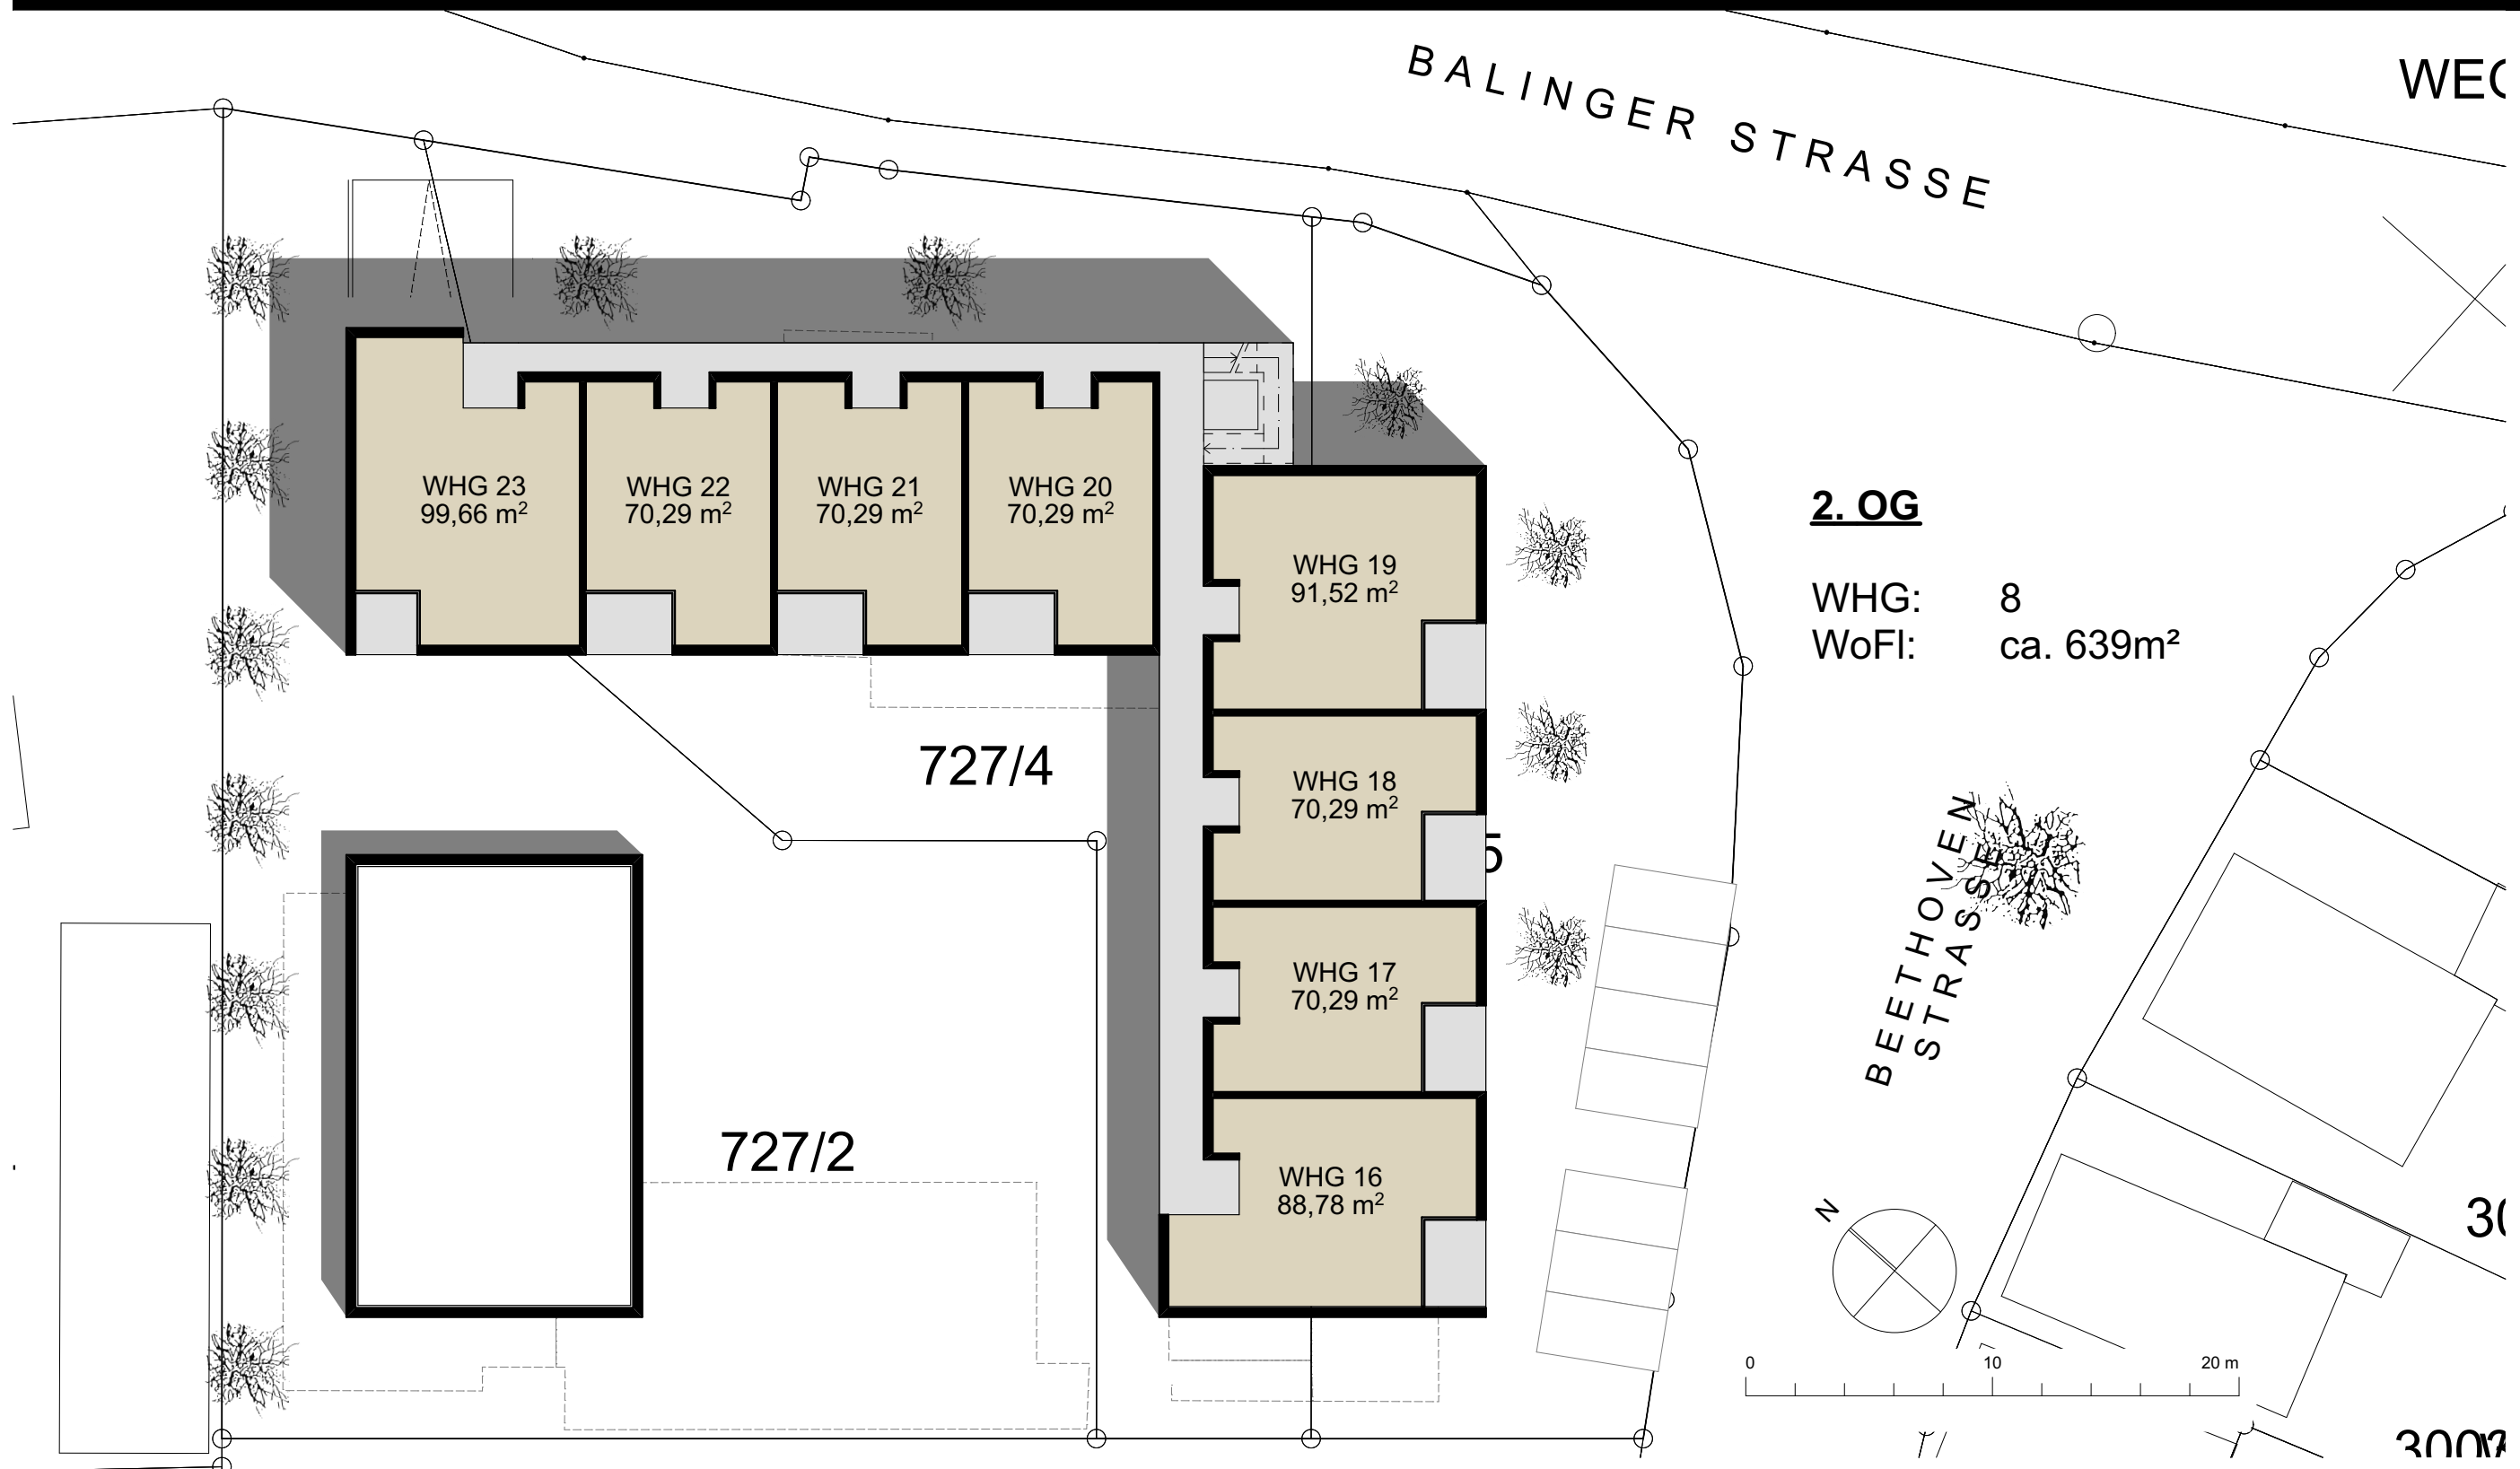

2. OBERGESCHOSS

M: 1:250

Stand: 29.08.2018



EMIL STEIDLE GmbH & Co. KG
ALTE KRAUCHENWIESER STR 1
72488 SIGMARINGEN




PLANQUADRAT
GAIBER & PARTNER MBH
ARCHITEKTEN UND BAUKONSTRUKTEURE
LEOPOLDPLATZ 1 T: 07571-74953-0
72488 SIGMARINGEN F: 07571-74953-29
WWW.PLANQUADRAT-GAIBER.DE

WOHNANLAGE FROMMERN

BALINGER STRASSE

WEC

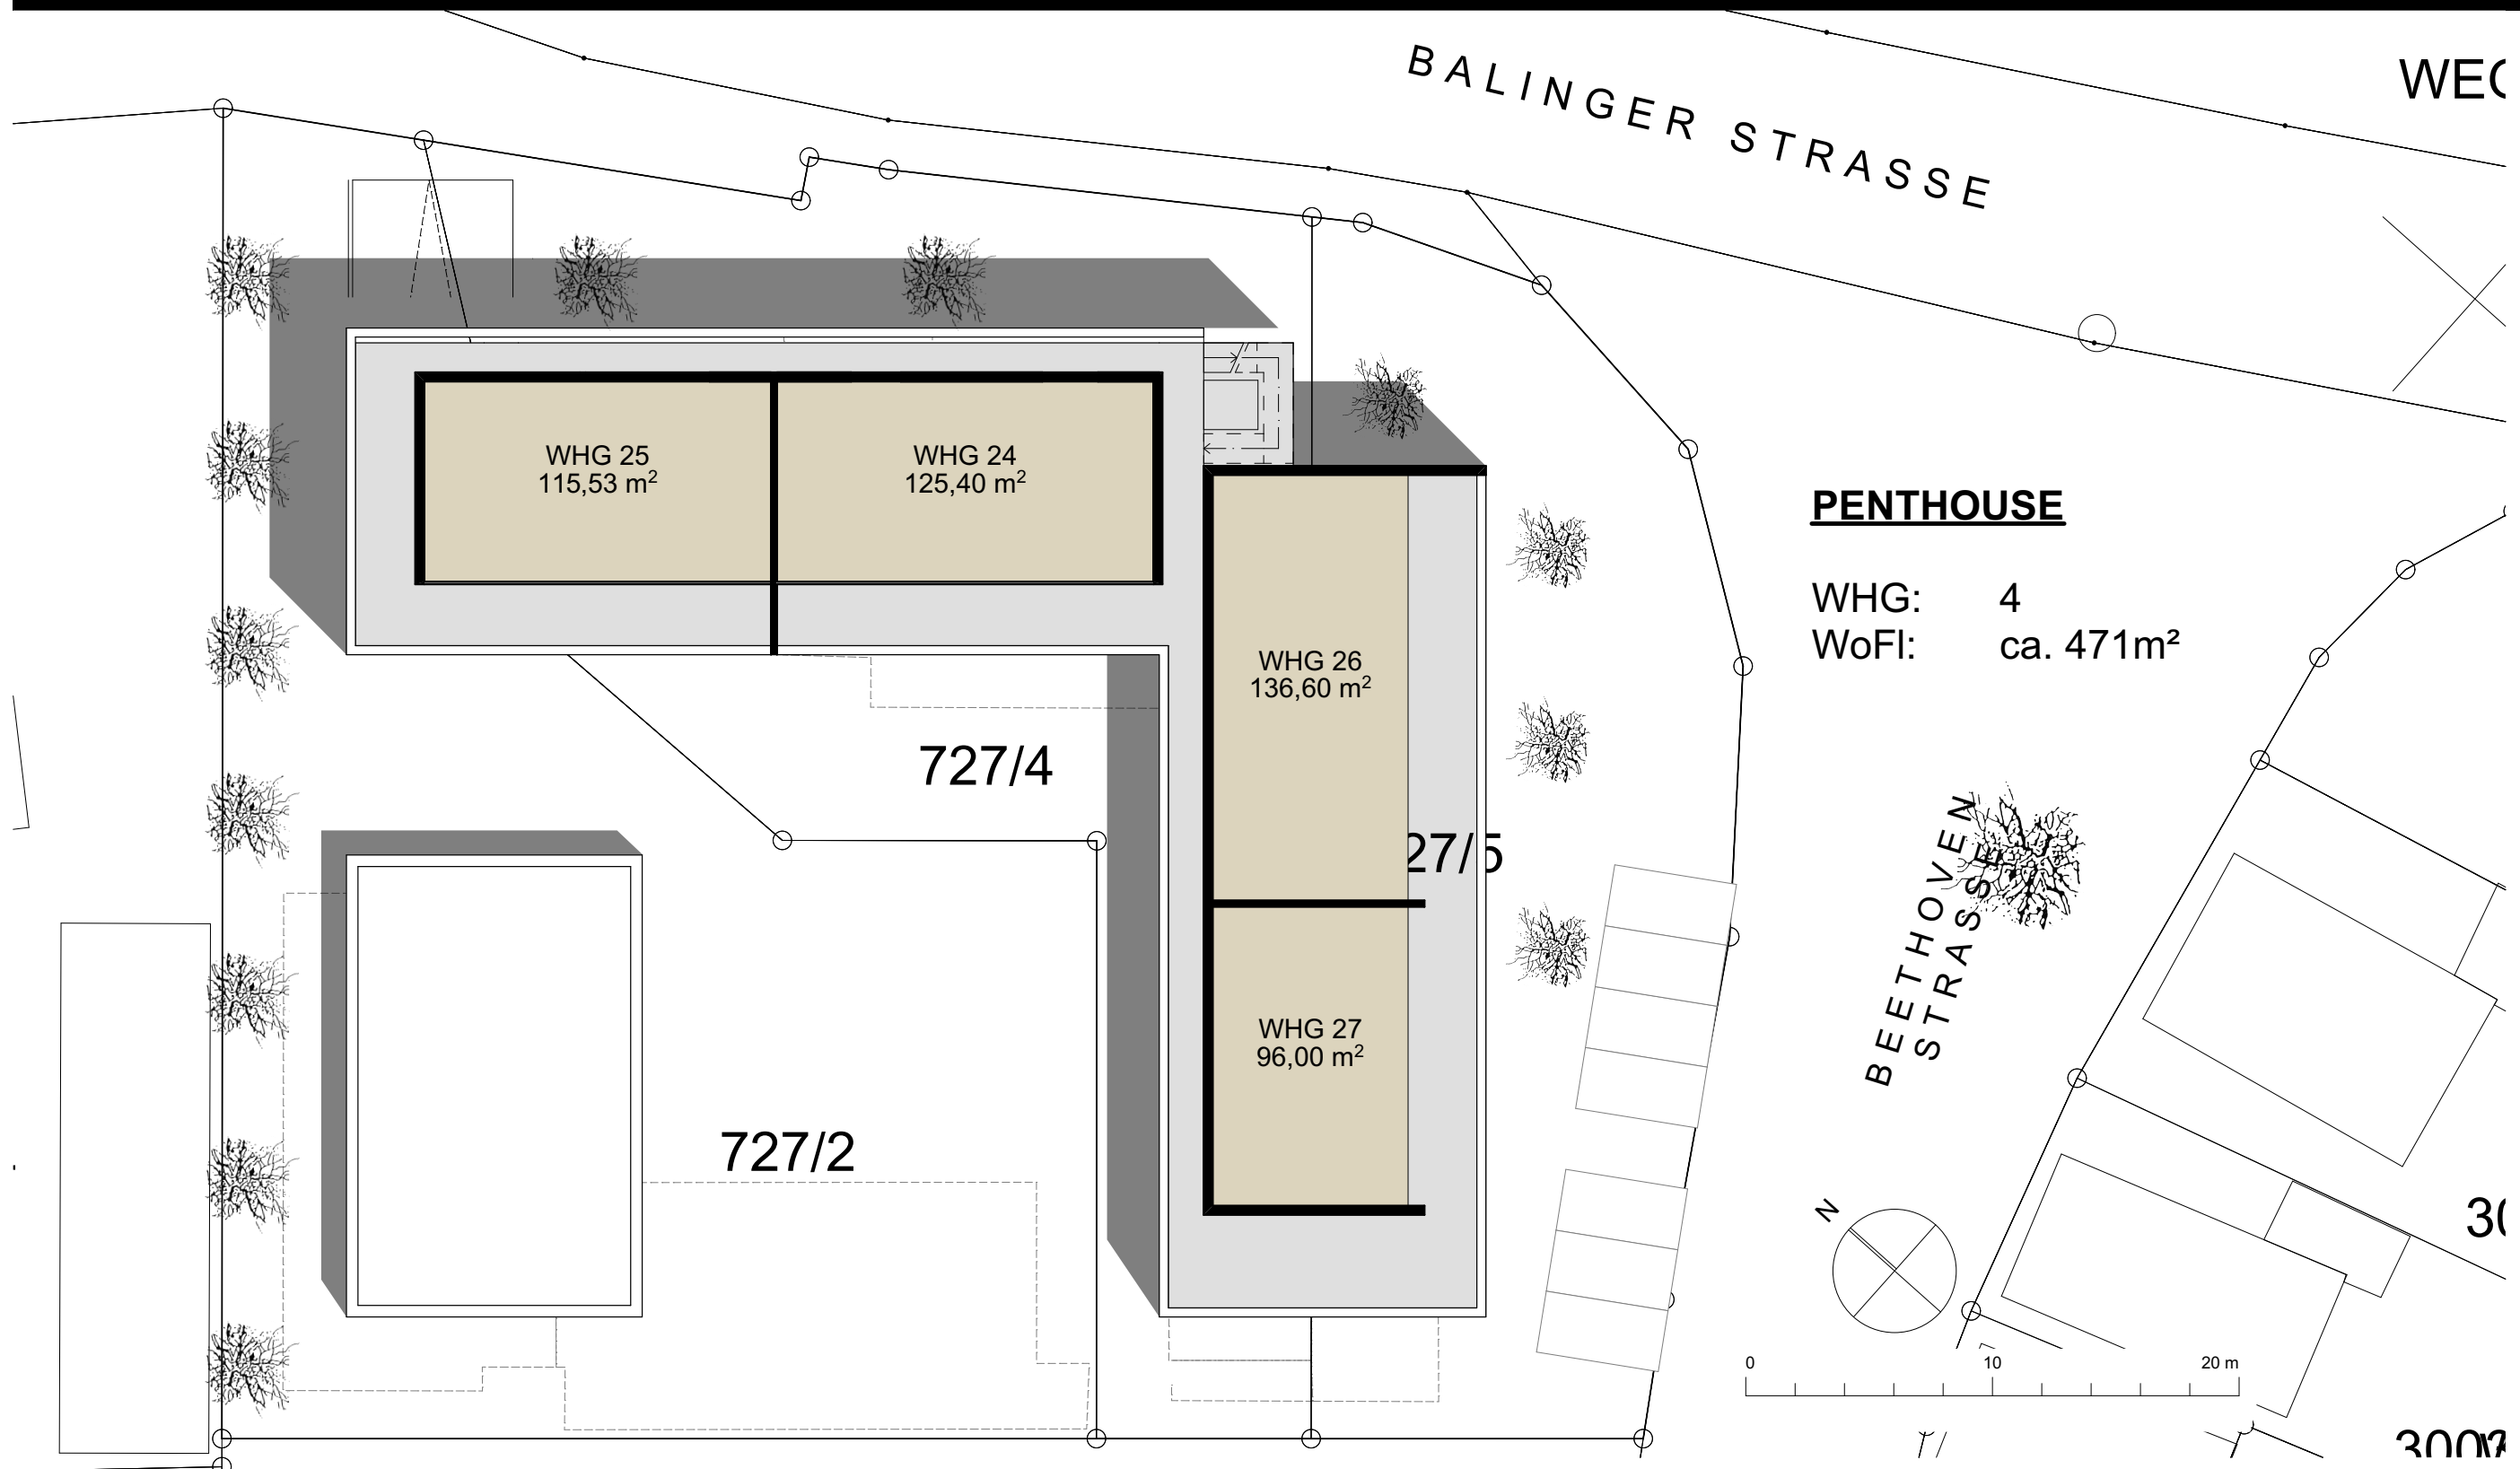

PENTHOUSE

M: 1:250

Stand: 29.08.2018



EMIL STEIDLE GmbH & Co. KG
ALTE KRAUCHENWIESER STR 1
72488 SIGMARINGEN



PLANQUADRAT
GAIBER & PARTNER MBH
ARCHITEKTEN UND BAUKONSTRUKTEURE
LEOPOLDPLATZ 1 T: 07571-74953-0
72488 SIGMARINGEN F: 07571-74953-29
WWW.PLANQUADRAT-GAIBER.DE

WOHNANLAGE FROMMERN

BALINGER STRASSE

WEC

727/4

NR ca. 186,23 m²

NR ca. 302,13 m²

TG 43 STP
ca. 1.055,06 m²


NR ca. 41,60 m²

727/2

UG

NF: ca. 590m²
STP: 43

BEETHOVEN
STRASSE

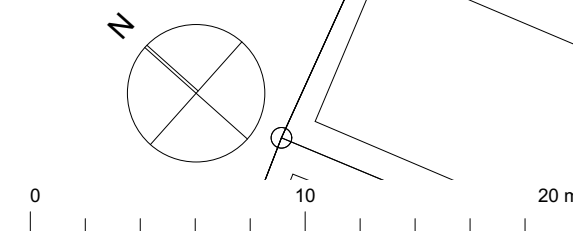

30

300m

UNTERGESCHOSS

M: 1:250

Stand: 29.08.2018



EMIL STEIDLE GmbH & Co. KG
ALTE KRAUCHENWIESER STR 1
72488 SIGMARINGEN



PLANQUADRAT
GAIBER & PARTNER MBH
ARCHITEKTEN UND BAUKONSTRUKTEURE
LEOPOLDPLATZ 1 T: 07571-74953-0
72488 SIGMARINGEN F: 07571-74953-29
WWW.PLANQUADRAT-GAIBER.DE