


Schnitt 3-3'

Stromkabel, Gasleitung und Wasserrohr - Die genaue Lage ist eingeverantwortlich zu prüfen

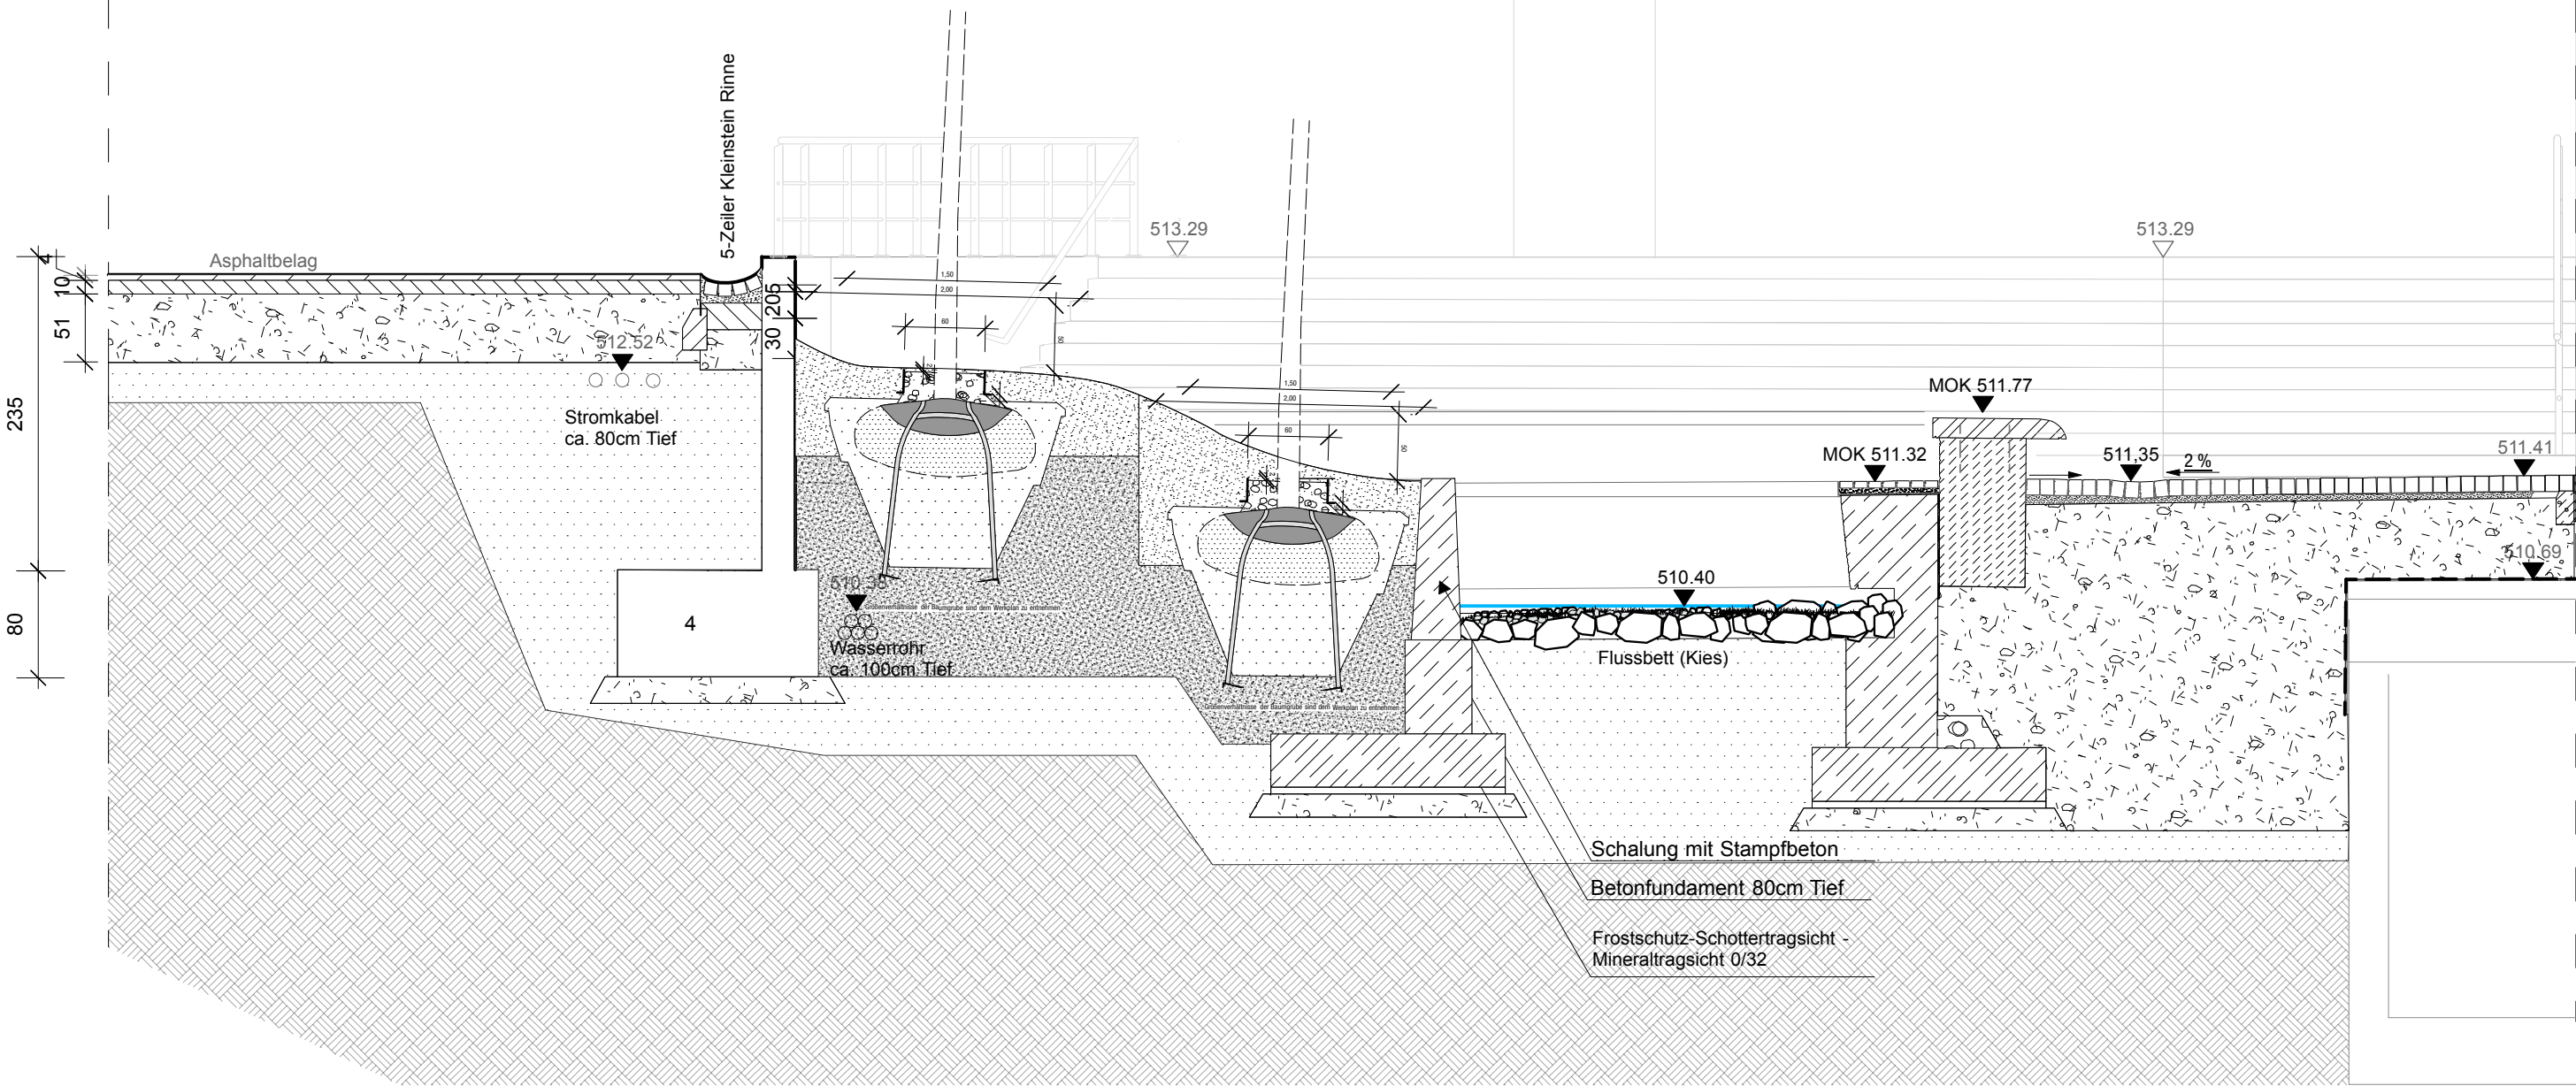

Anmerkungen:

Bauherr:
Große Kreisstadt Balingen
Amt für Stadtplanung und Bauservice
Neue Straße 31, 72336 Balingen

Tel: 074 33 170 288
Fax: 074 33 170 159

Planung:

Bauvorhaben:
Mühltorplatz

Bereich:
Fischaufstieg
Bauteil:
Schnitt - Sitzmauer, Pflanzen bei Insel

Datum	Bearbeiter	Änderung
	x	A
	x	B
	x	C

Datum:	Planungsstand:	Bearbeiter:
29.10.2018	Ausführungsplanung	mh
Masstab:	Blattnummer:	Index:
1:50	A-S-015	--