




Draufsicht 1:100

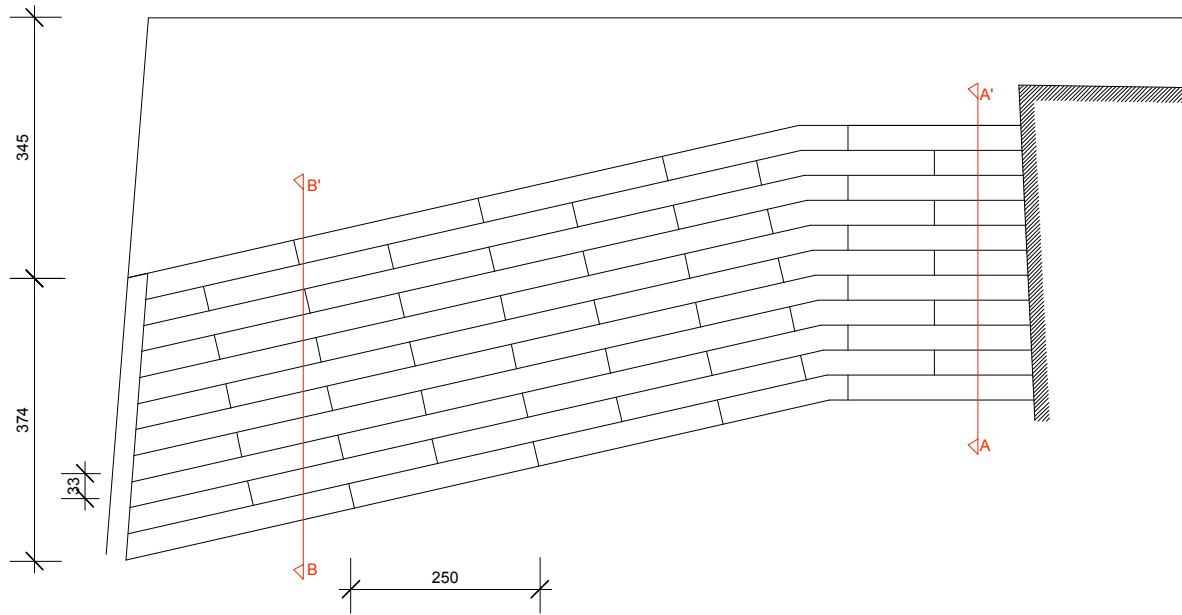


Schnitt A-A' 1:50

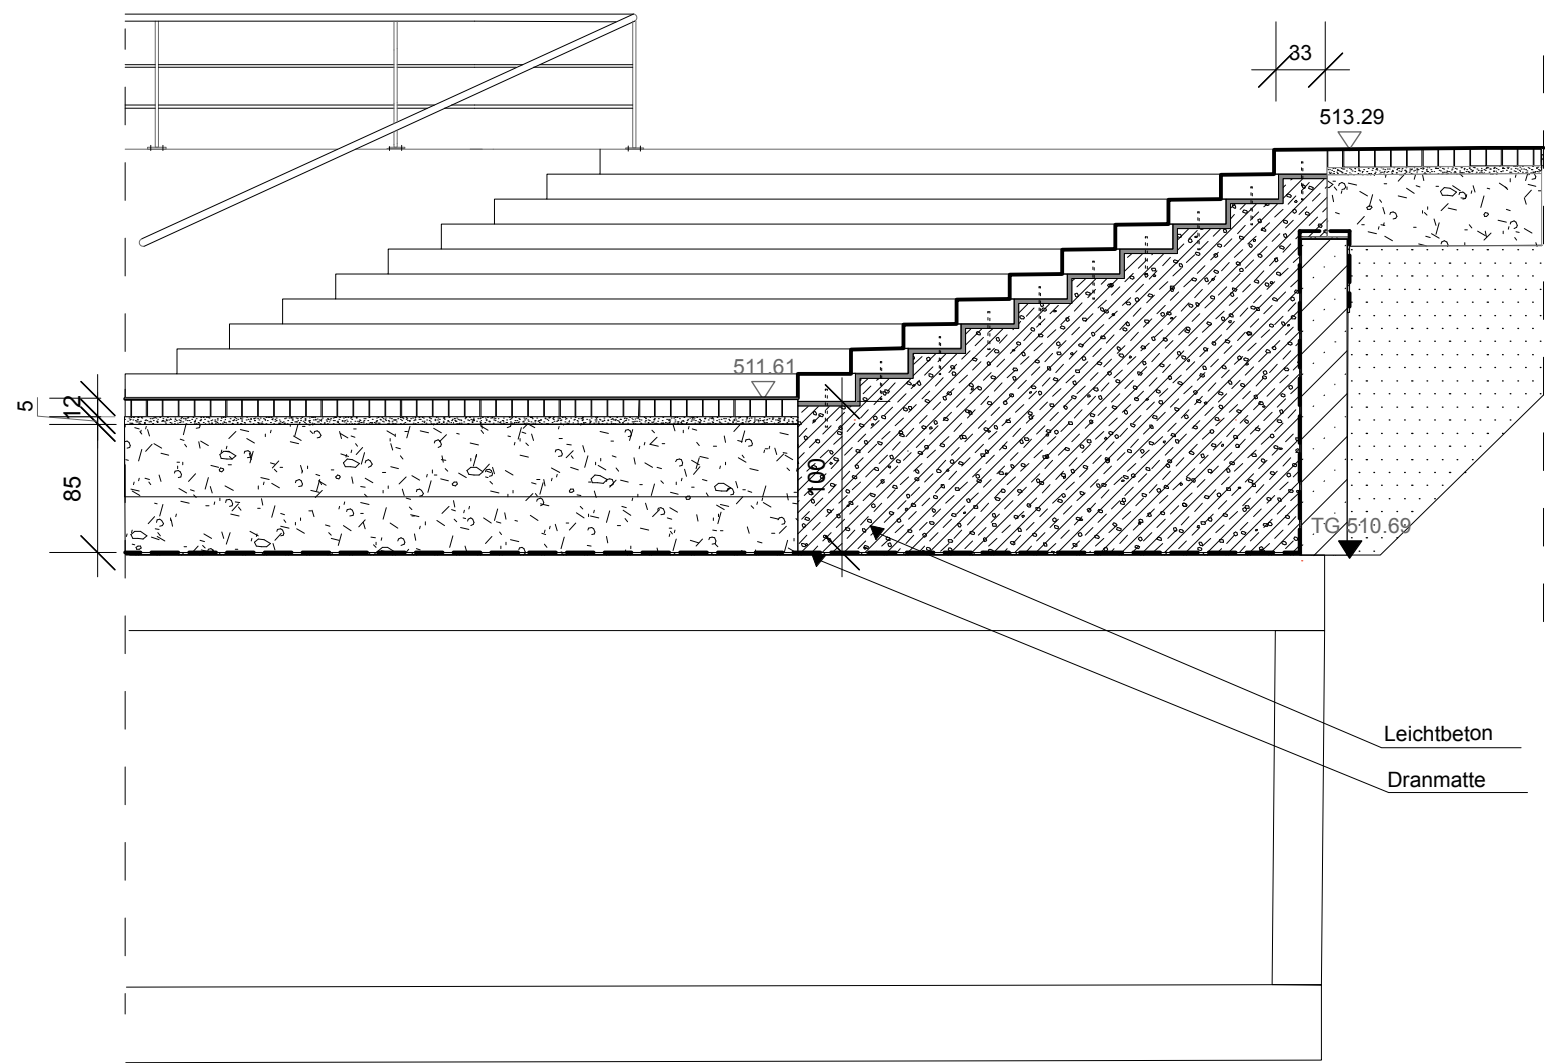










Schnitt B-B' 1:50

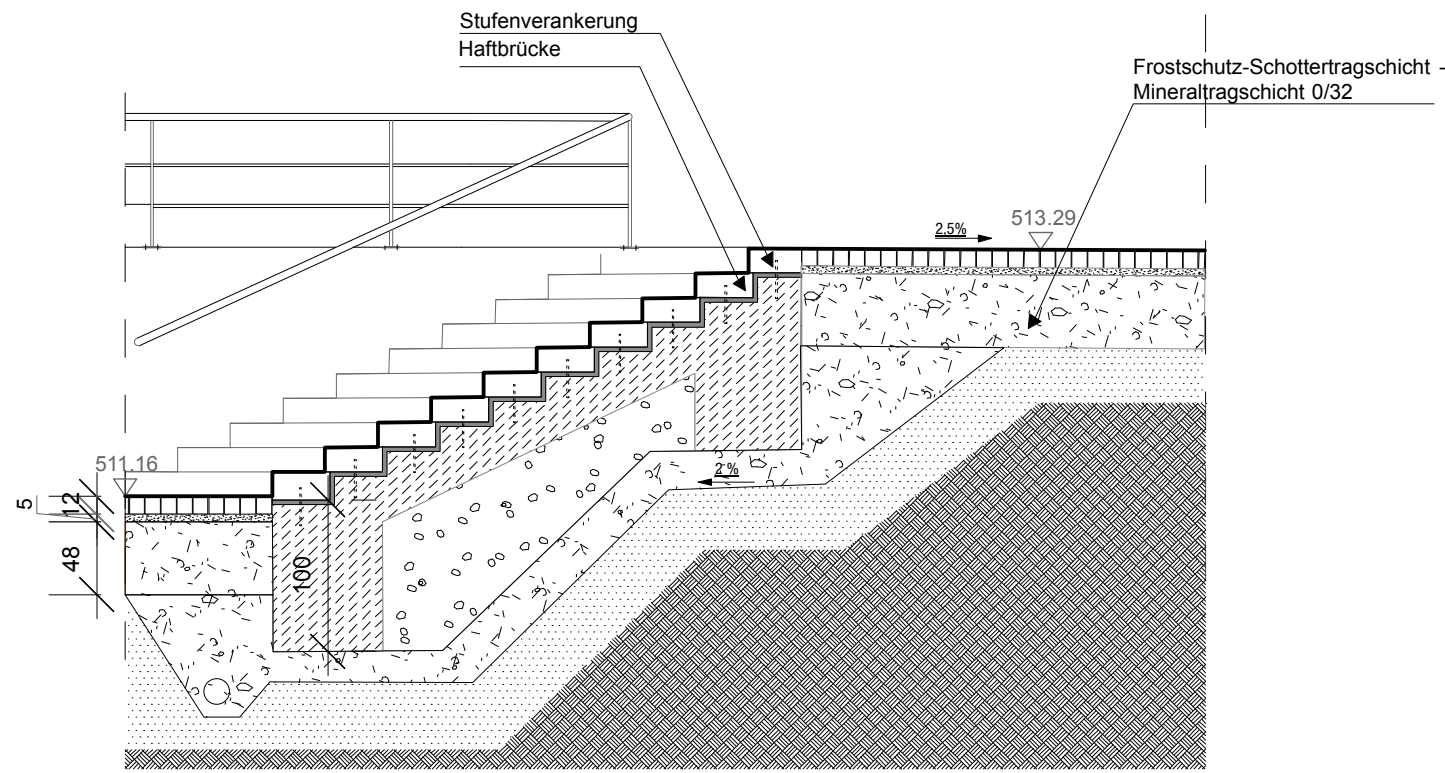

Ansicht von vorne 1:100

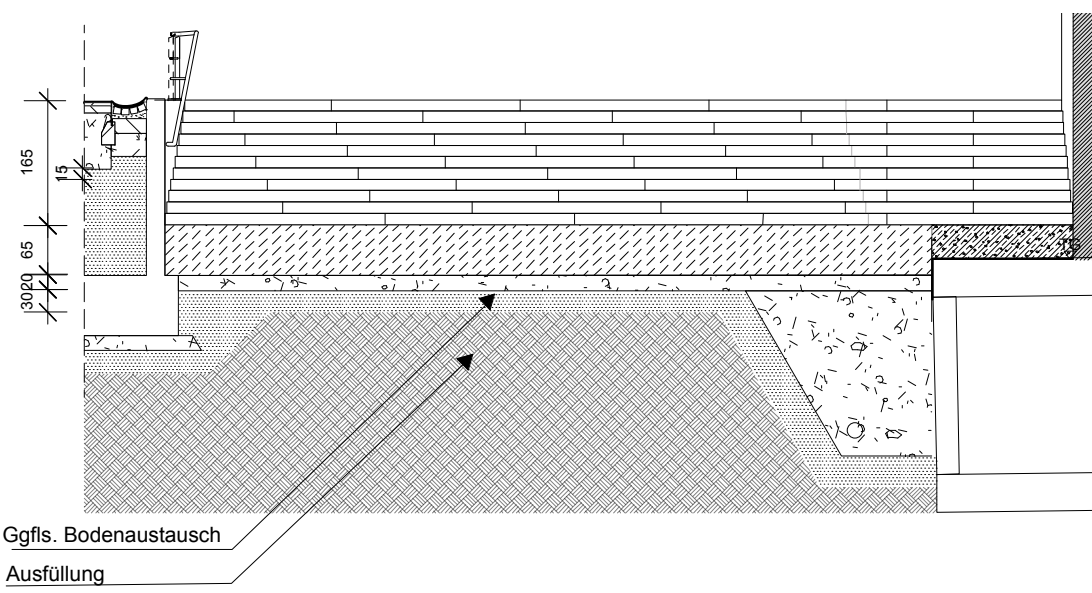

Details Stufen 1:20

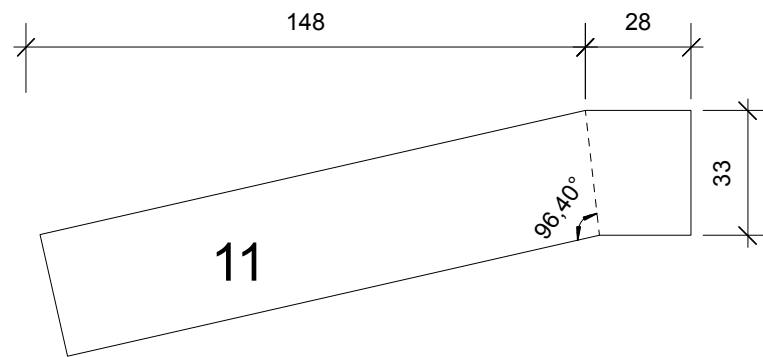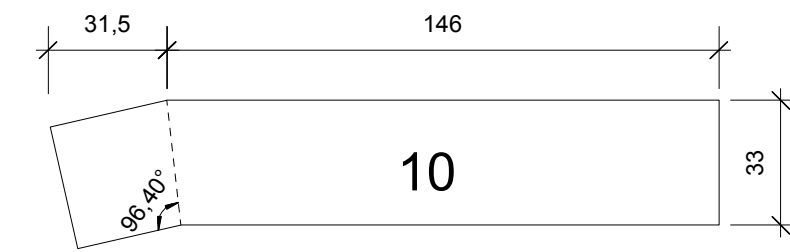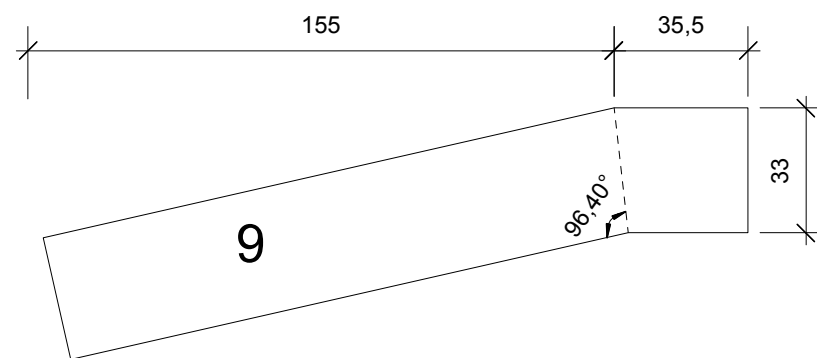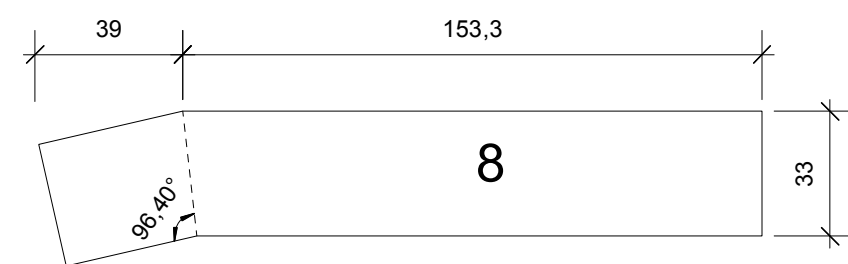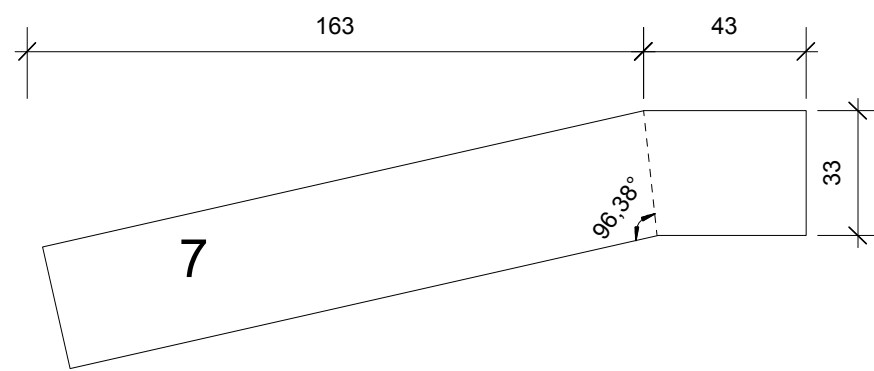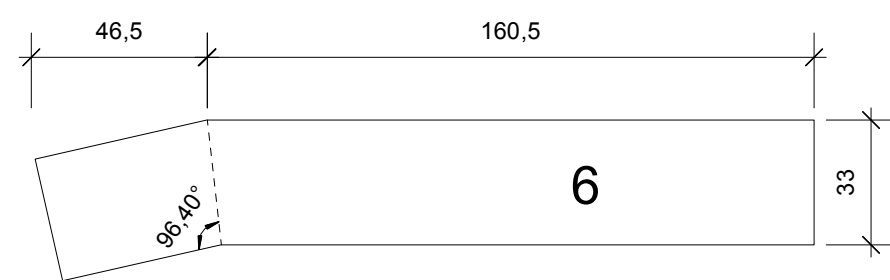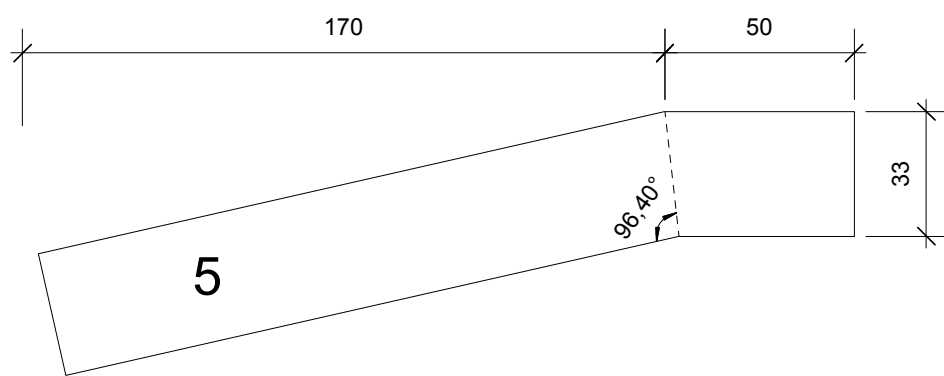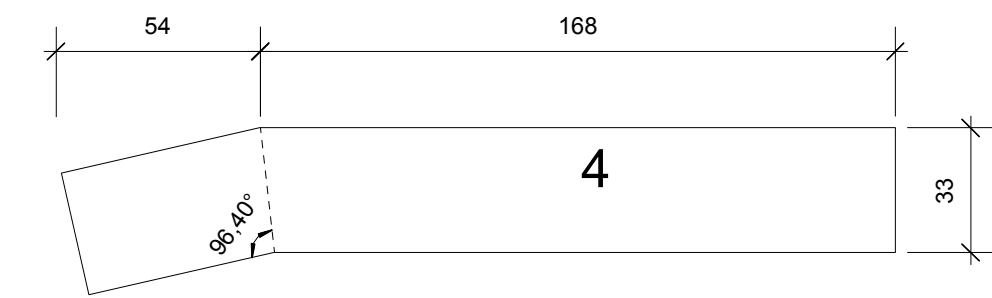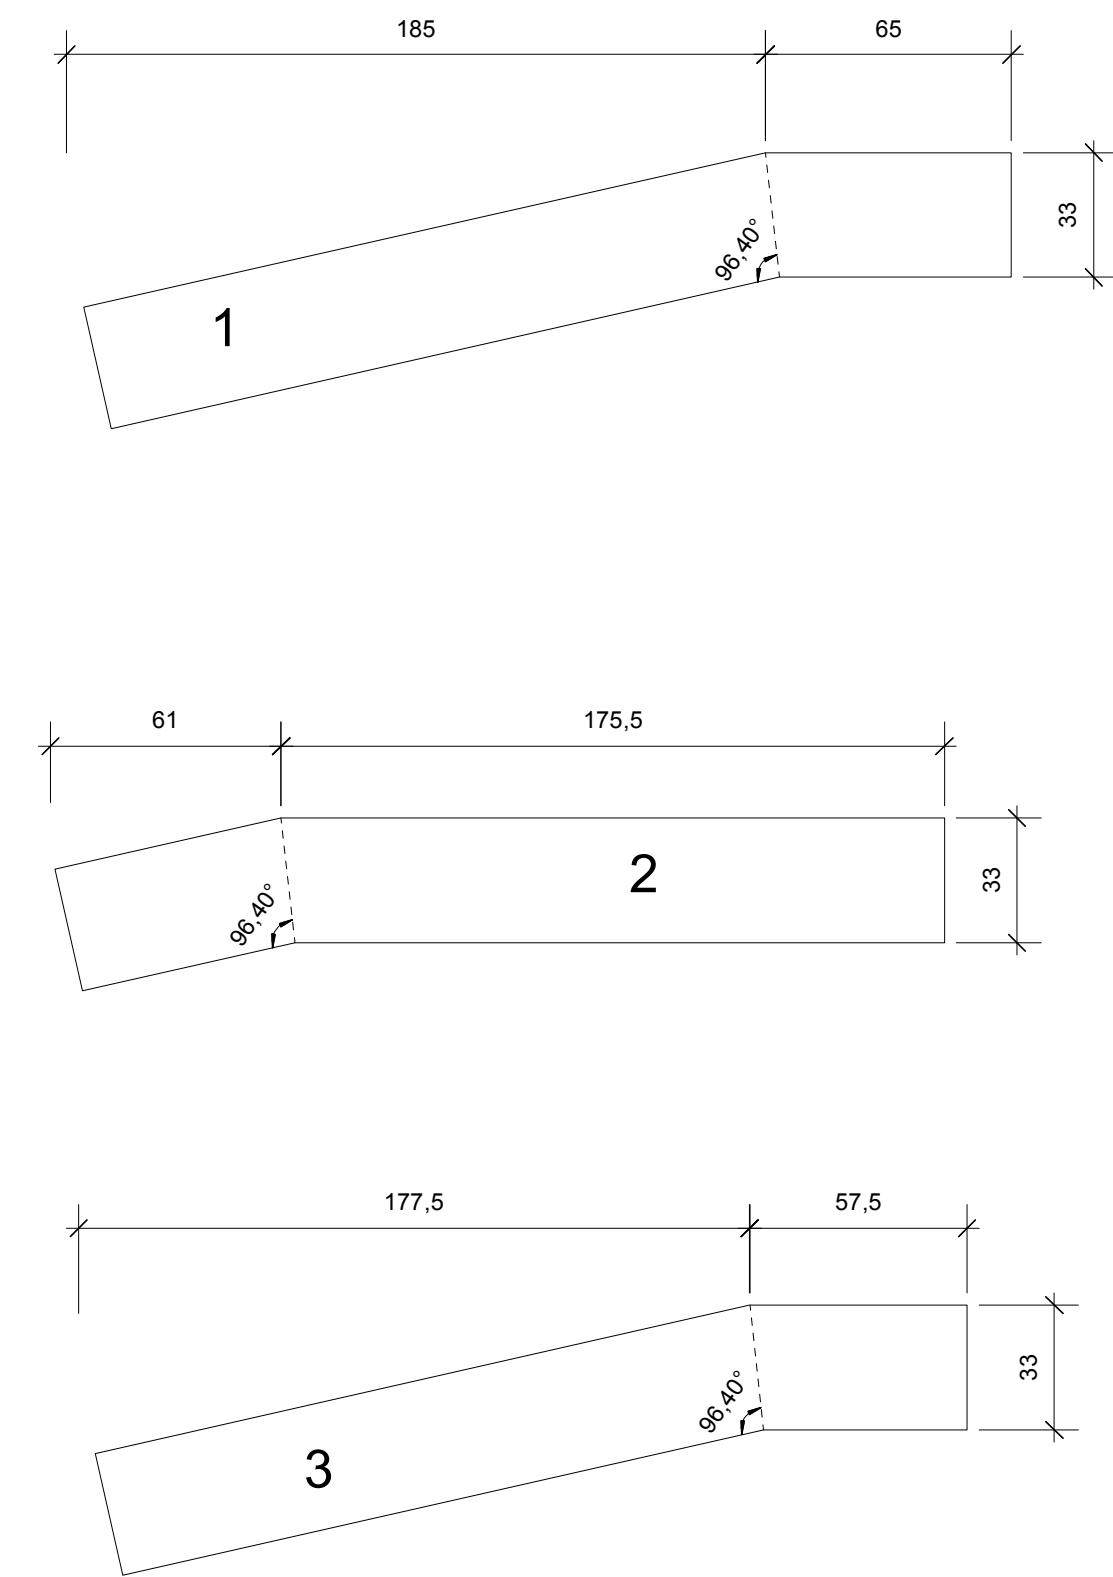

Planänderungen	Datum	Index	Art der Änderung
----------------	-------	-------	------------------

	--	--	--

Plangrundlagen:

Alllasten	Amt für Stadtplanung und Bauservice Abteilung Vermessung/Geoinformation Stand 30.07.2014
Baumkataster	Amt für Stadtplanung und Bauservice Abteilung Vermessung/Geoinformation Baumkataster ext/ pdf. Stand 30.07.2014
Brandschutz	Abstimmungen FW Aufstellflächen Protokoll nbundm* Architekten München, 02.10.2014
Sparten	FA Wißmann 2014_08_11_Kanal.dxf, Stand 19.08.2014
Vermessung	Stadt Balingen 2014_07_31_Spartenauskunft_Gas Herrenmühl.pdf 2014_07_31_Spartenauskunft_Strom Herrenmühl.pdf 2014_07_31_Spartenauskunft_Wasser Herrenmühl.pdf
Architektur:	Nbundm* Architekten München 090217_127_Ansichten/ Schnitte.vwx 090217_127_Grundrisse.vwx 090217_127_GESAMT.vwx
Fischtreppe:	Stadt Balingen / Tiefbauamt 1996_Dez_San_Geb_Klein_Venedig_Fischauftieg_RQ_M20-50 .pdf 1996_Dez_San_Geb_Klein_Venedig_Lageplan_M200 .pdf 1996_Dez_San_Geb_Klein_Venedig_LS_Mühlkanal_Teil3_M100 .pdf

270 Mühltorplatz

Ausführungsplanung Treppenanlage 11STG 15/33

Bauherr und Nutzer:	Große Kreisstadt Balingen Amt für Stadtplanung und Bauservice Neue Straße 31, 72336 Balingen	Datum	18.05.2018
Architekt:	Nbundm* Architekten Eduard-Schmid-Straße 81541 München	Maßstab	1:100, 1:50, 1:20
		Plangröße	70,4x57,6 cm
Bauvorhaben:	Grundriss des Mühltorplatzes u. angrenzender öffentlicher Freiflächen.	Objektnummer	270
		Gezeichnet	mh
		Geprüft	
		Index	
		Datei	