




Draufsicht 1:100

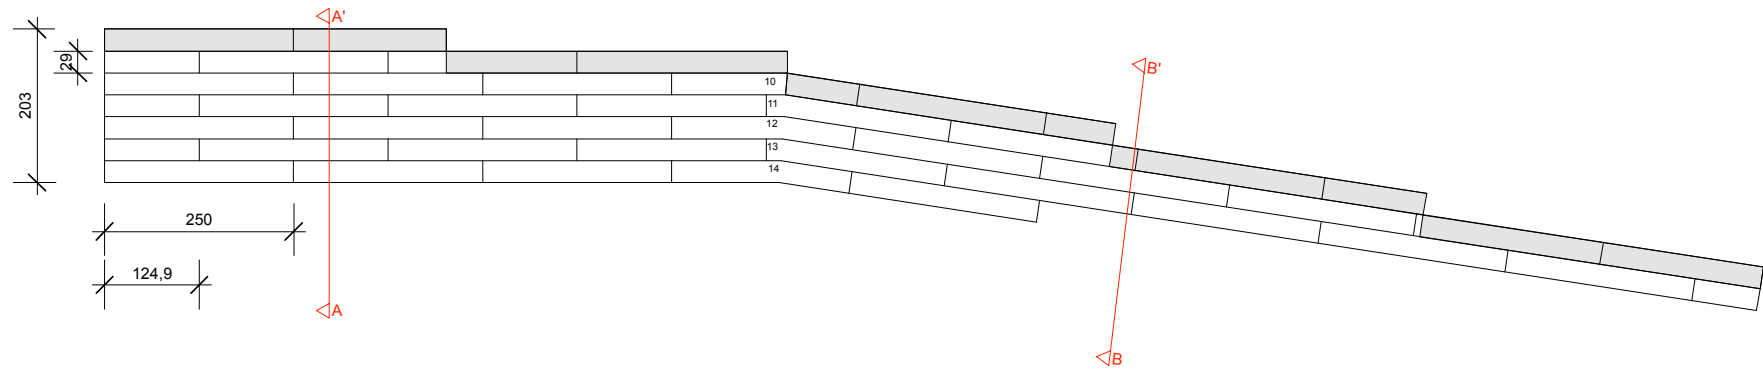


Ansicht von vorne 1:100

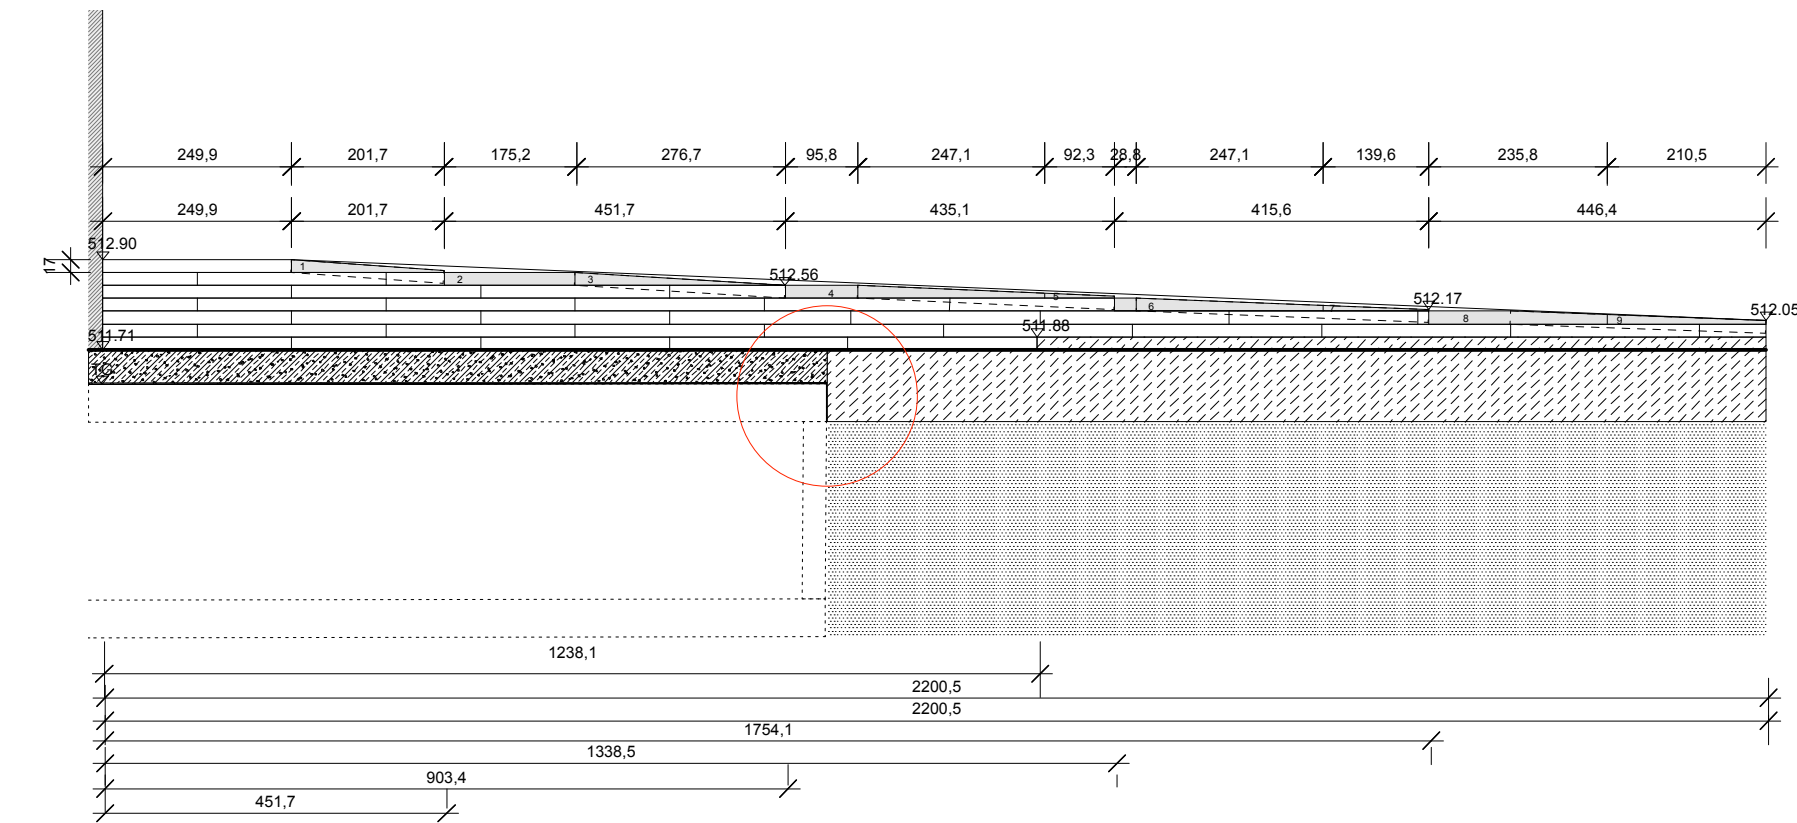


Details Stufen 1:20

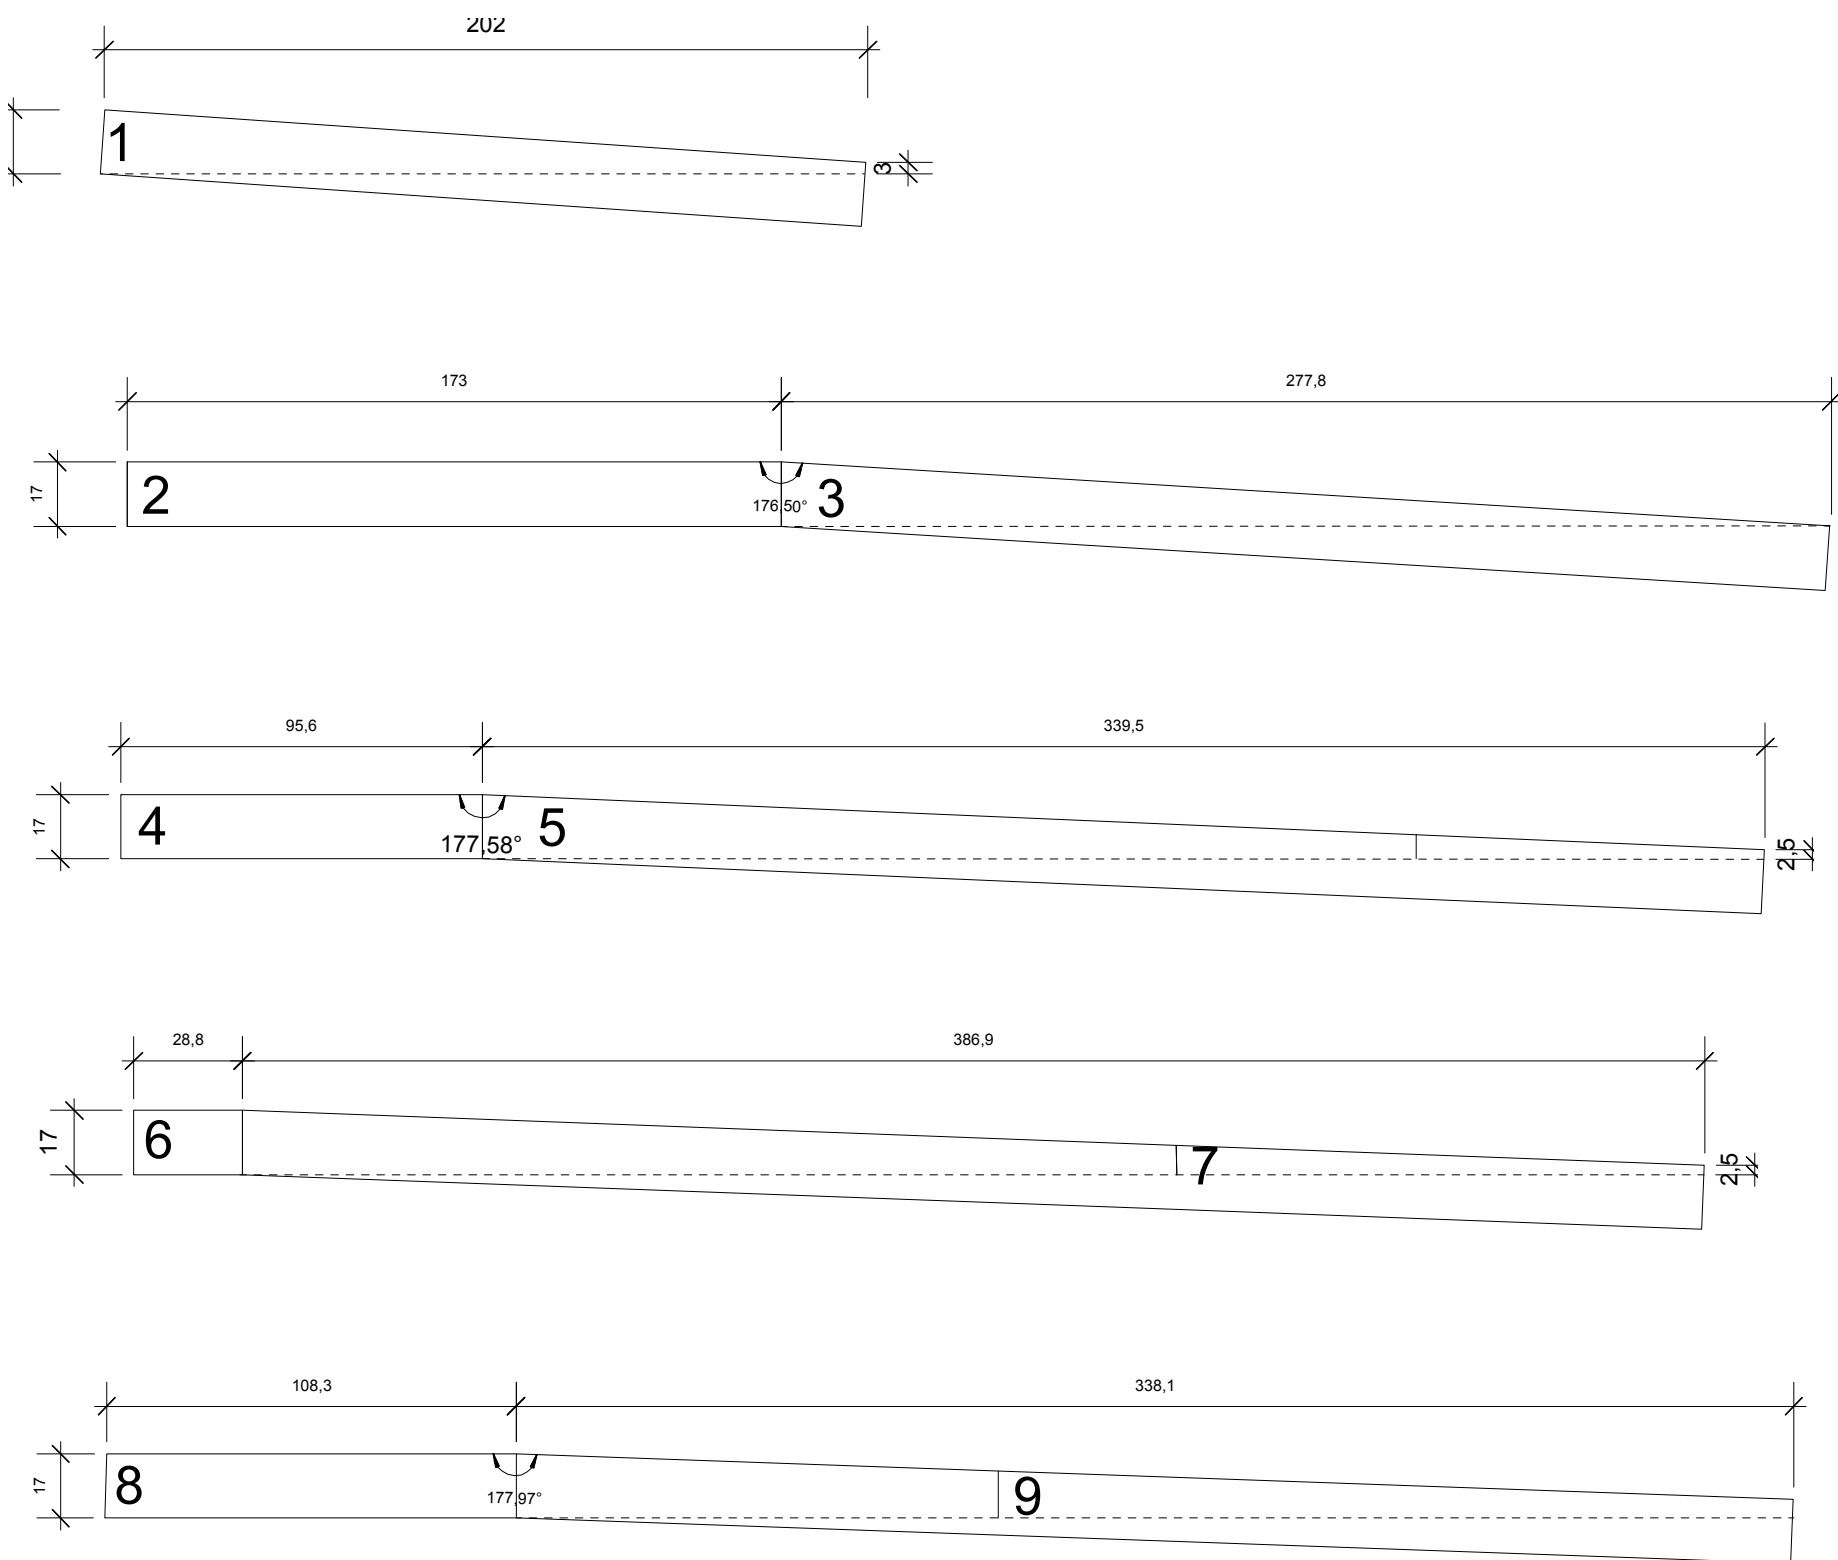


Schnitt A-A' 1:50

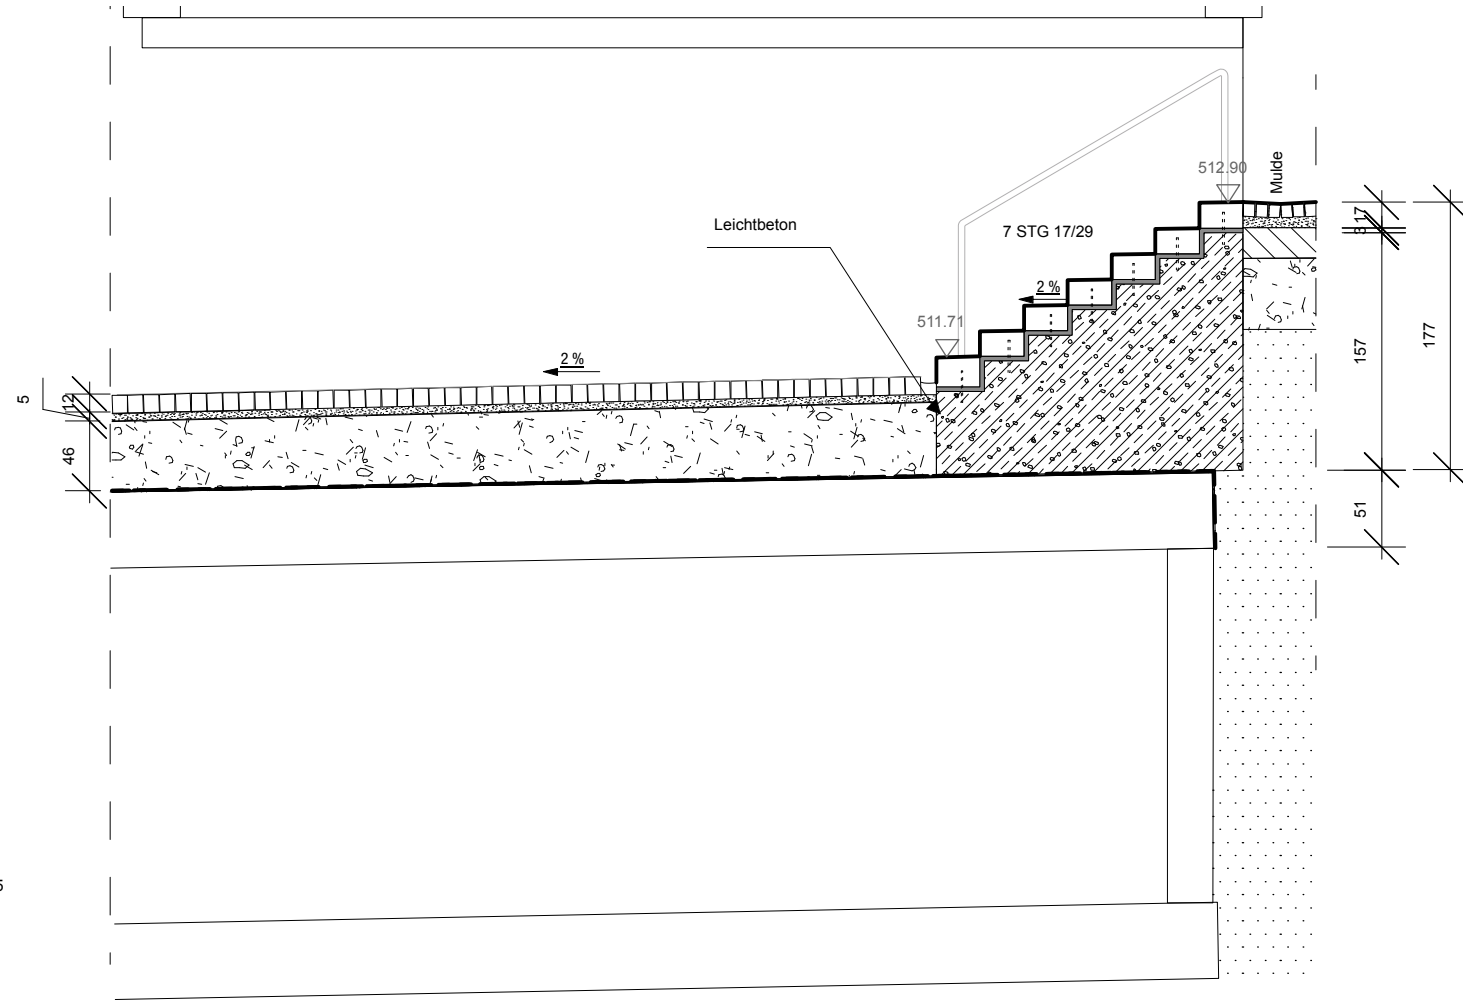

Detail - Verbindung 1:20

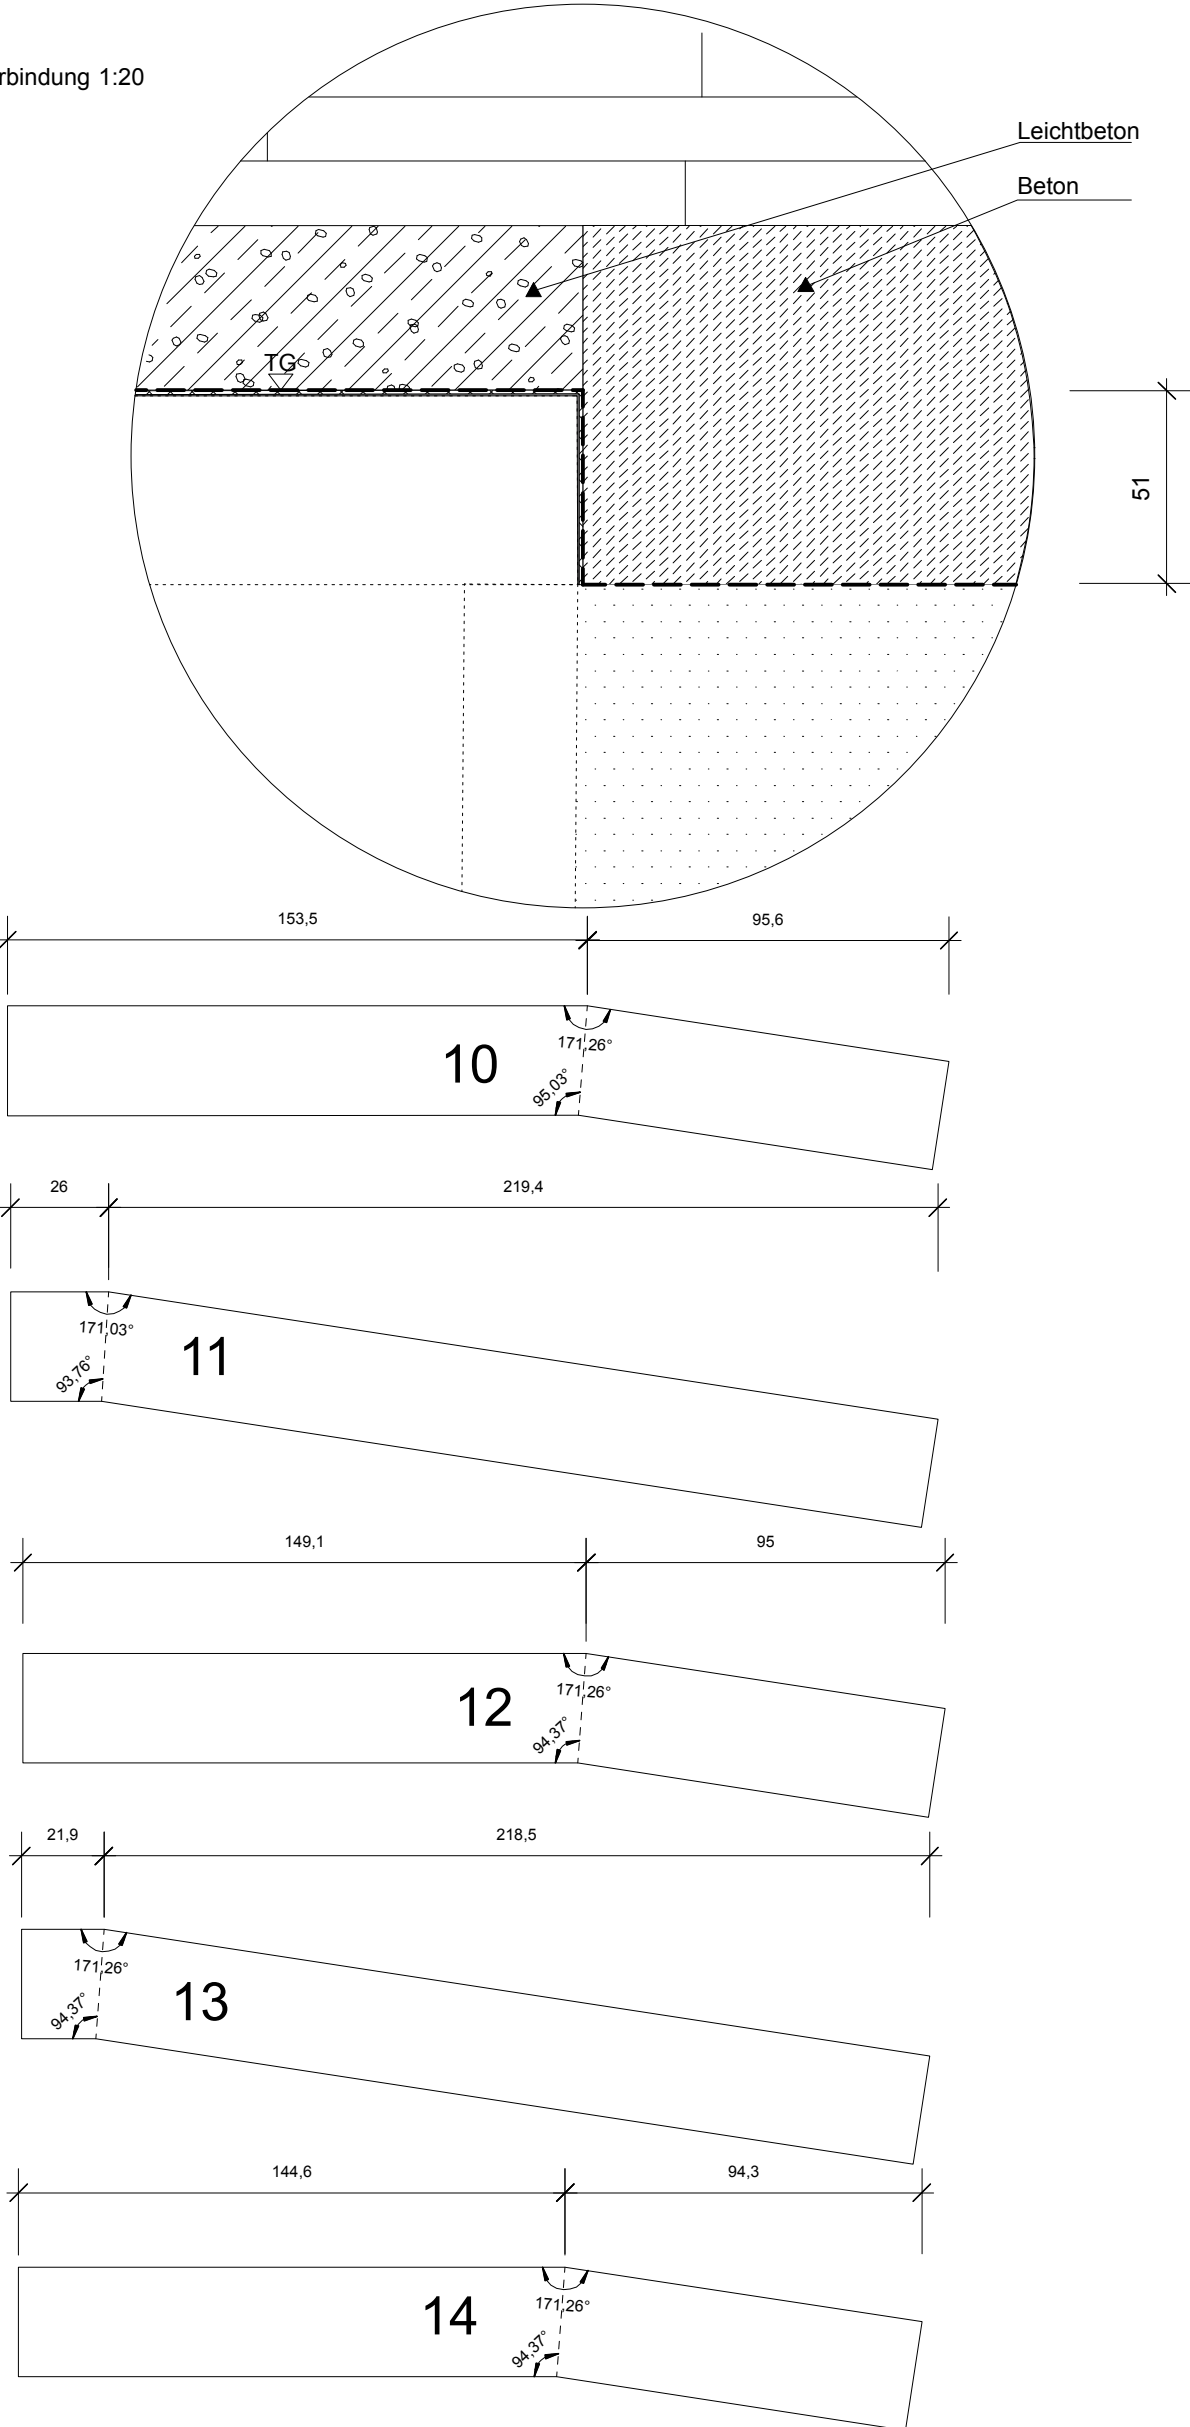

Schnitt B-B' 1:50

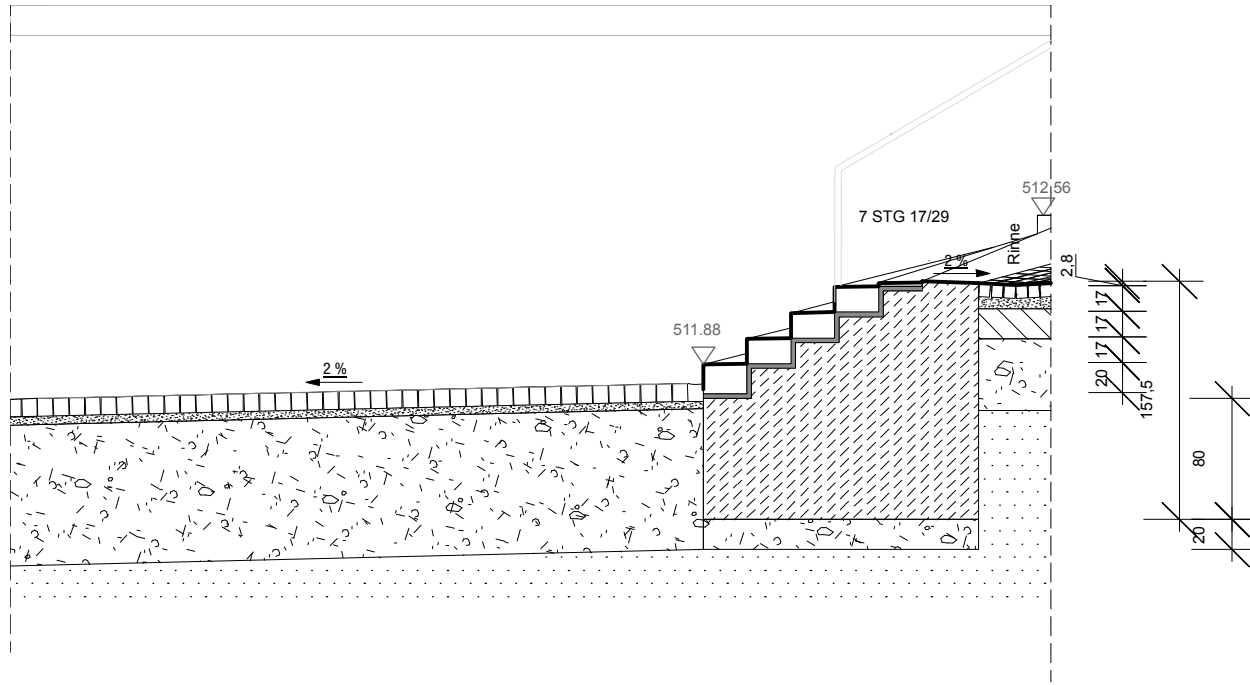

Planänderungen	Datum	Index	Art der Änderung
	--	-	--

Plangrundlagen:	Altlasten	Amt für Stadtplanung und Bauservice Abteilung Vermessung/Geoinformation Stand 30.07.2014
	Baukataster	Amt für Stadtplanung und Bauservice Abteilung Vermessung/Geoinformation Baukataster ext/ pdf. Stand 30.07.2014
	Brandschutz	Abstimmungen FW Aufstellflächen Protokoll nbundm* Architekten München, 02.10.2014
	Sparten	FA Wilbmann 2014_08_11_Kanal.dxf, Stand 19.08.2014
	Vermessung	Stadt Balingen 2014_07_31_Spartenauskunft Gas Herrenmühl.pdf 2014_07_31_Spartenauskunft Strom Herrenmühl.pdf 2014_07_31_Spartenauskunft Wasser Herrenmühl.pdf
	Architektur:	Mühltorplatz.dxf, Stand 03.10.2014
	Fischtreppe:	Nbundm* Architekten München 090217_127 Ansichten/ Schnitte.vwx 090217_127 Grundrisse.vwx 090217_127_GESAMT.vwx
		Stadt Balingen / Tiefbauamt 1996_Dez_San_Geb_Klein_Venedig_Fischaufstieg_RQ_M20-50.pdf 1996_Dez_San_Geb_Klein_Venedig_Lageplan_M200.pdf 1996_Dez_San_Geb_Klein_Venedig_LS_Muhikanal_Teil3_M100.pdf

270 Mühltorplatz

Ausführungsplanung Treppenanlage 7STG 17/29

Bauherr und Nutzer:	Große Kreisstadt Balingen Amt für Stadtplanung und Bauservice Neue Straße 31, 72336 Balingen	Datum:	18.05.2018
Architekt:	nbundm* Architekten Eduard-Schmid-Strasse 2 81541 München	Maßstab:	1:100, 1:50, 1:20
Bauvorhaben:	Gestaltung des Mühltorplatzes / angrenzender öffentlicher Bereich	Plangröße:	72,8x53,3 cm
		Objektnummer:	270
		Gezeichnet:	mh
		Geprüft:	
		Index:	
		Dat:	

Ausreichungsgrundlage