


Bauteil A

Bauteil B

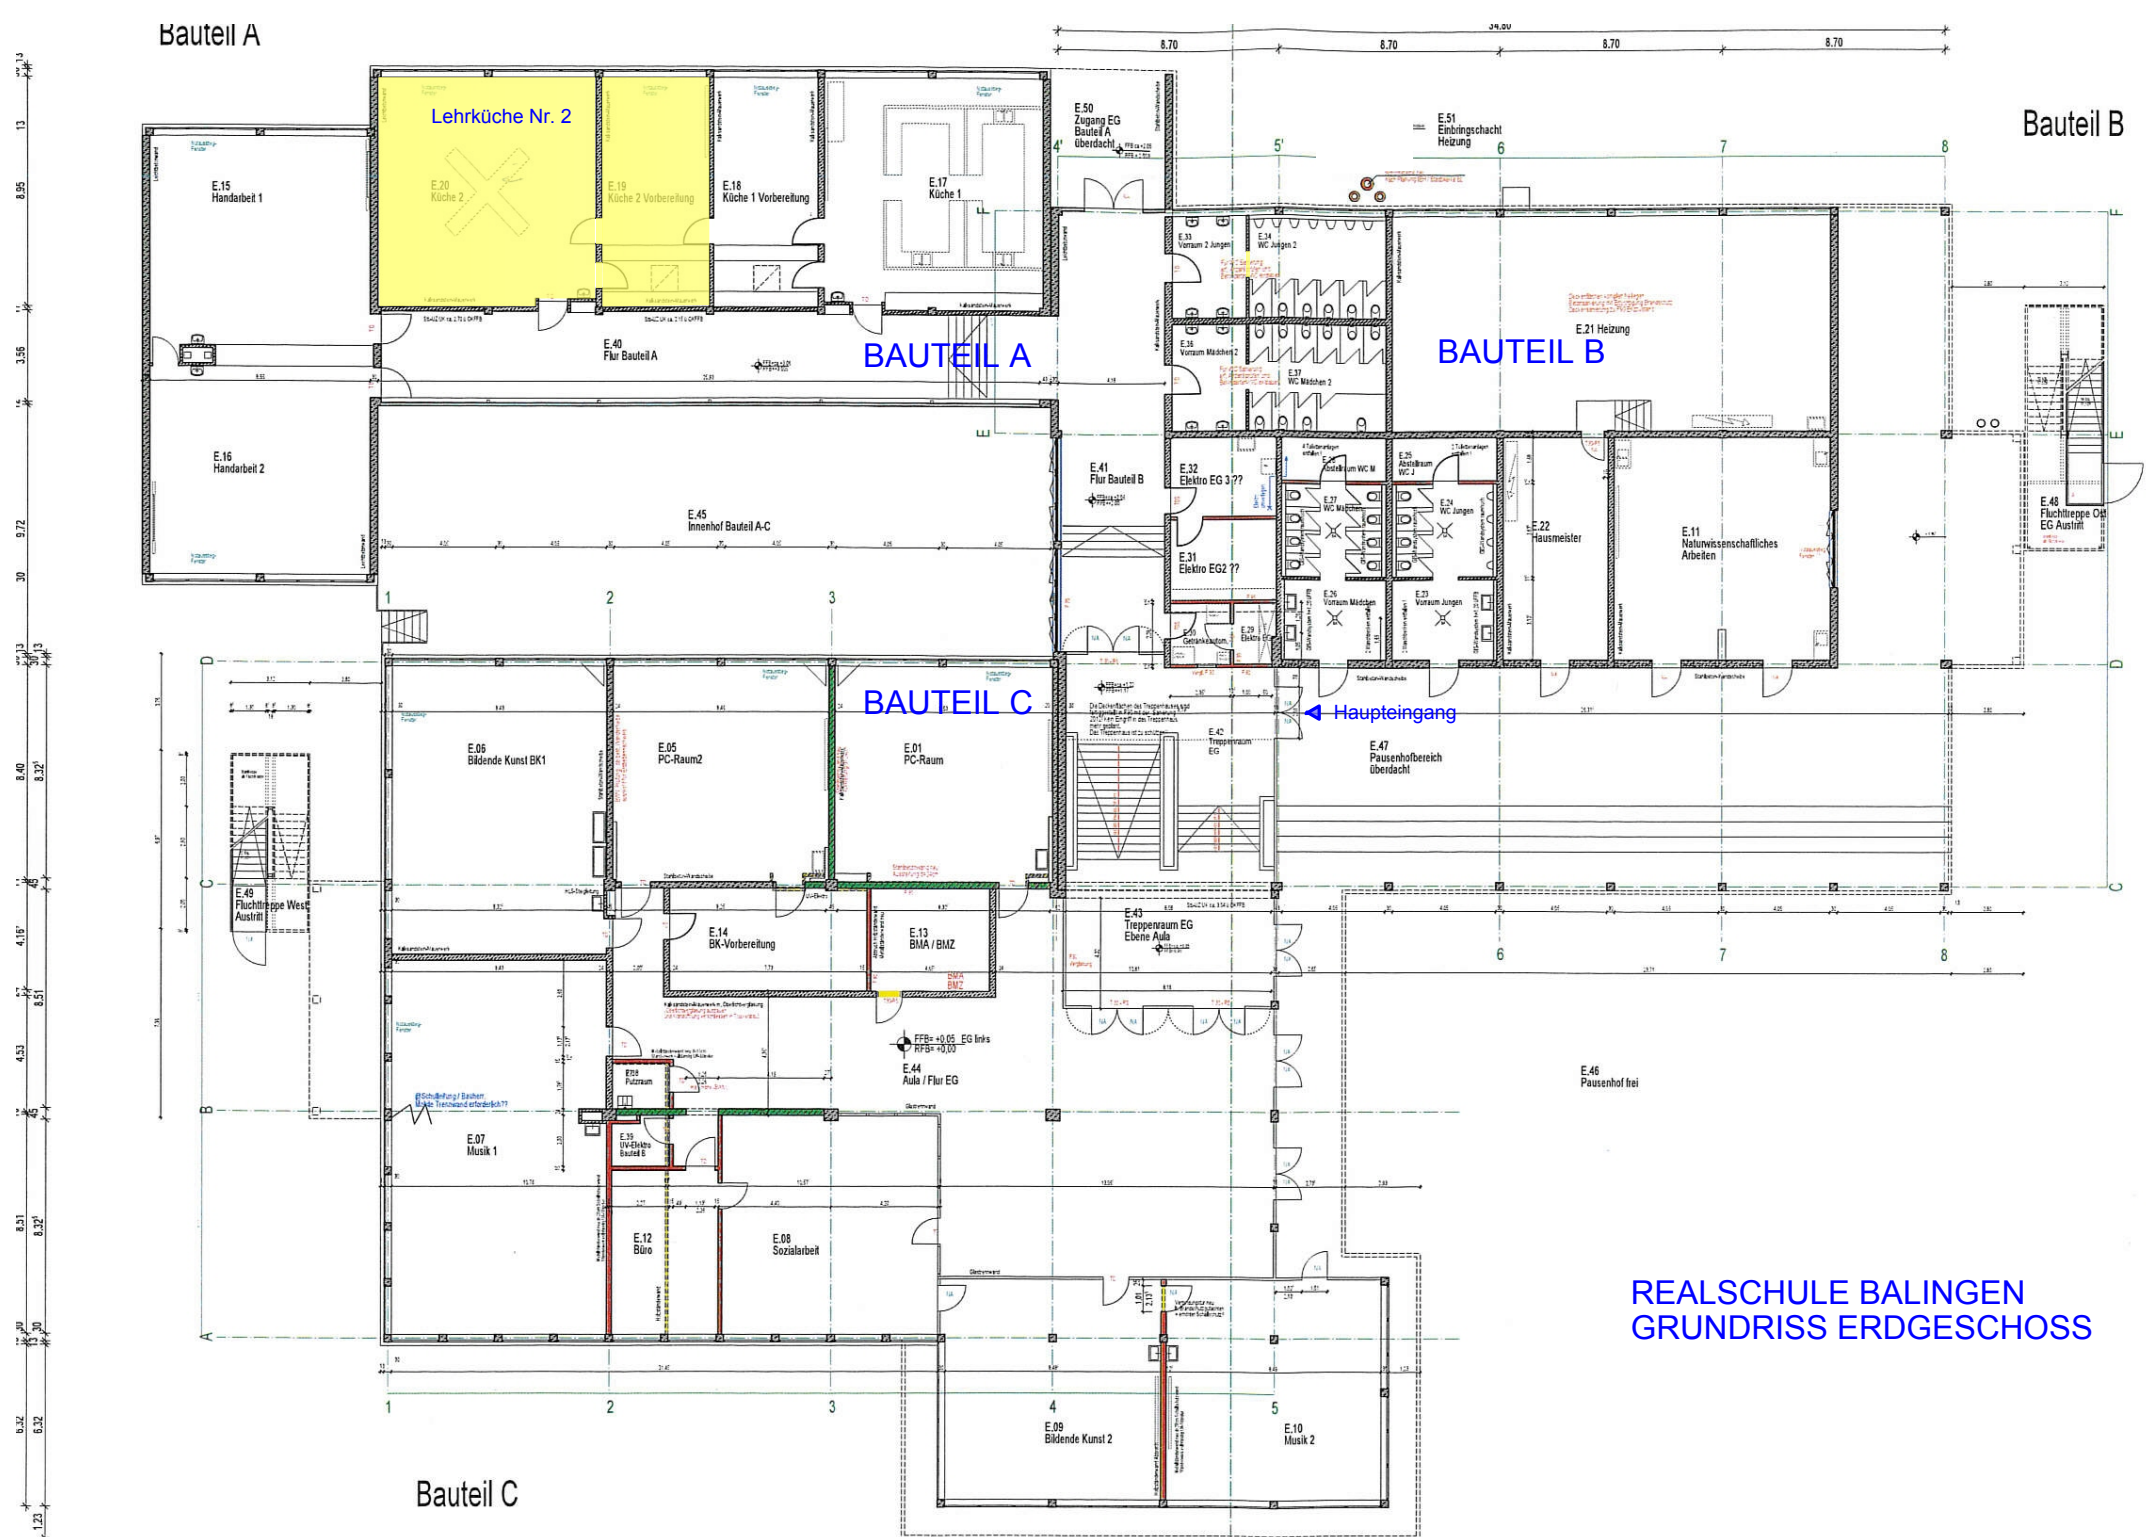

REALSCHULE BALINGEN
GRUNDRISS ERDGESCHOSS