
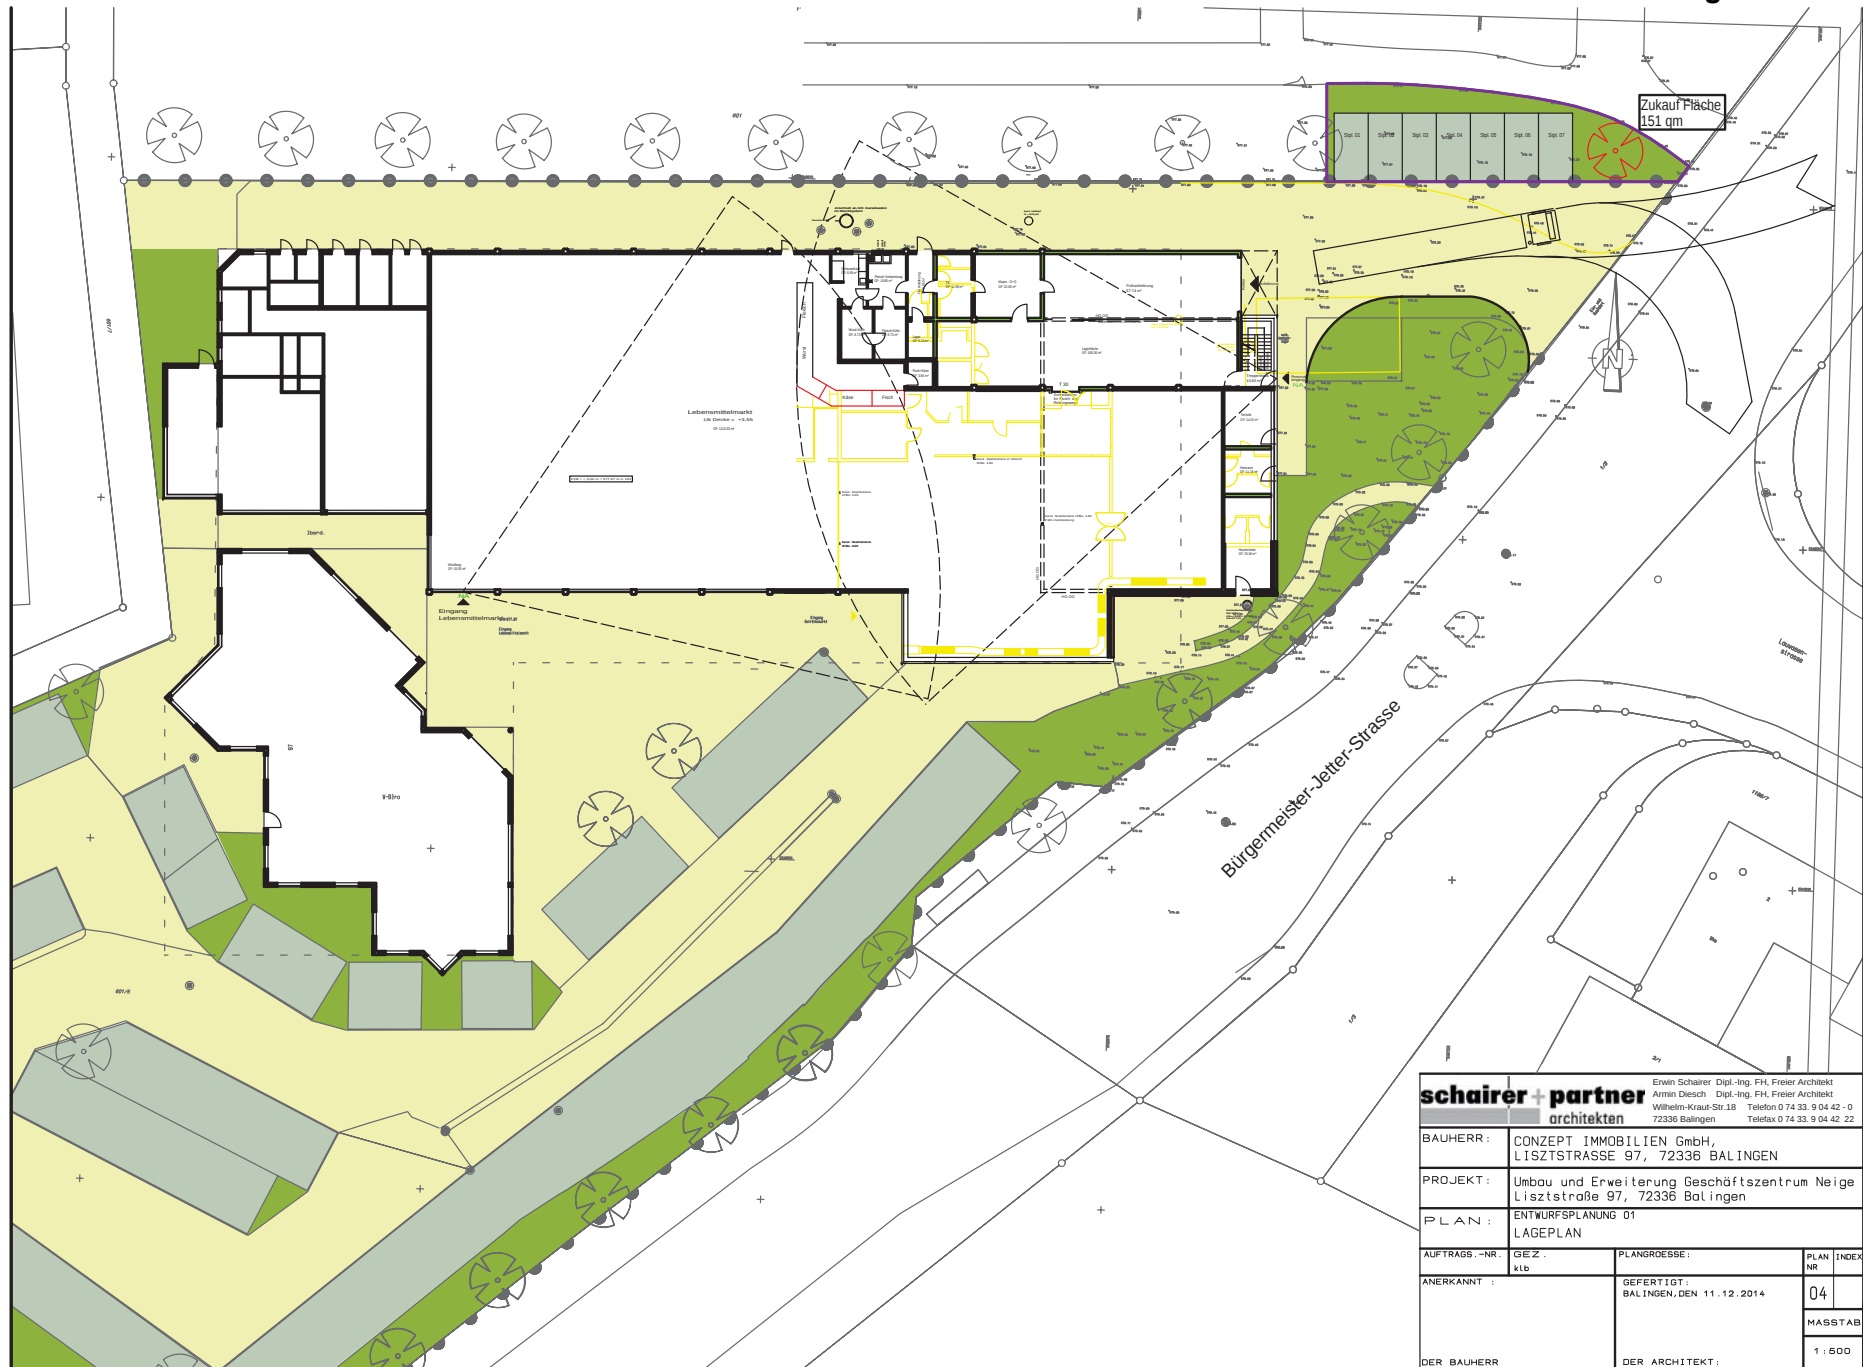
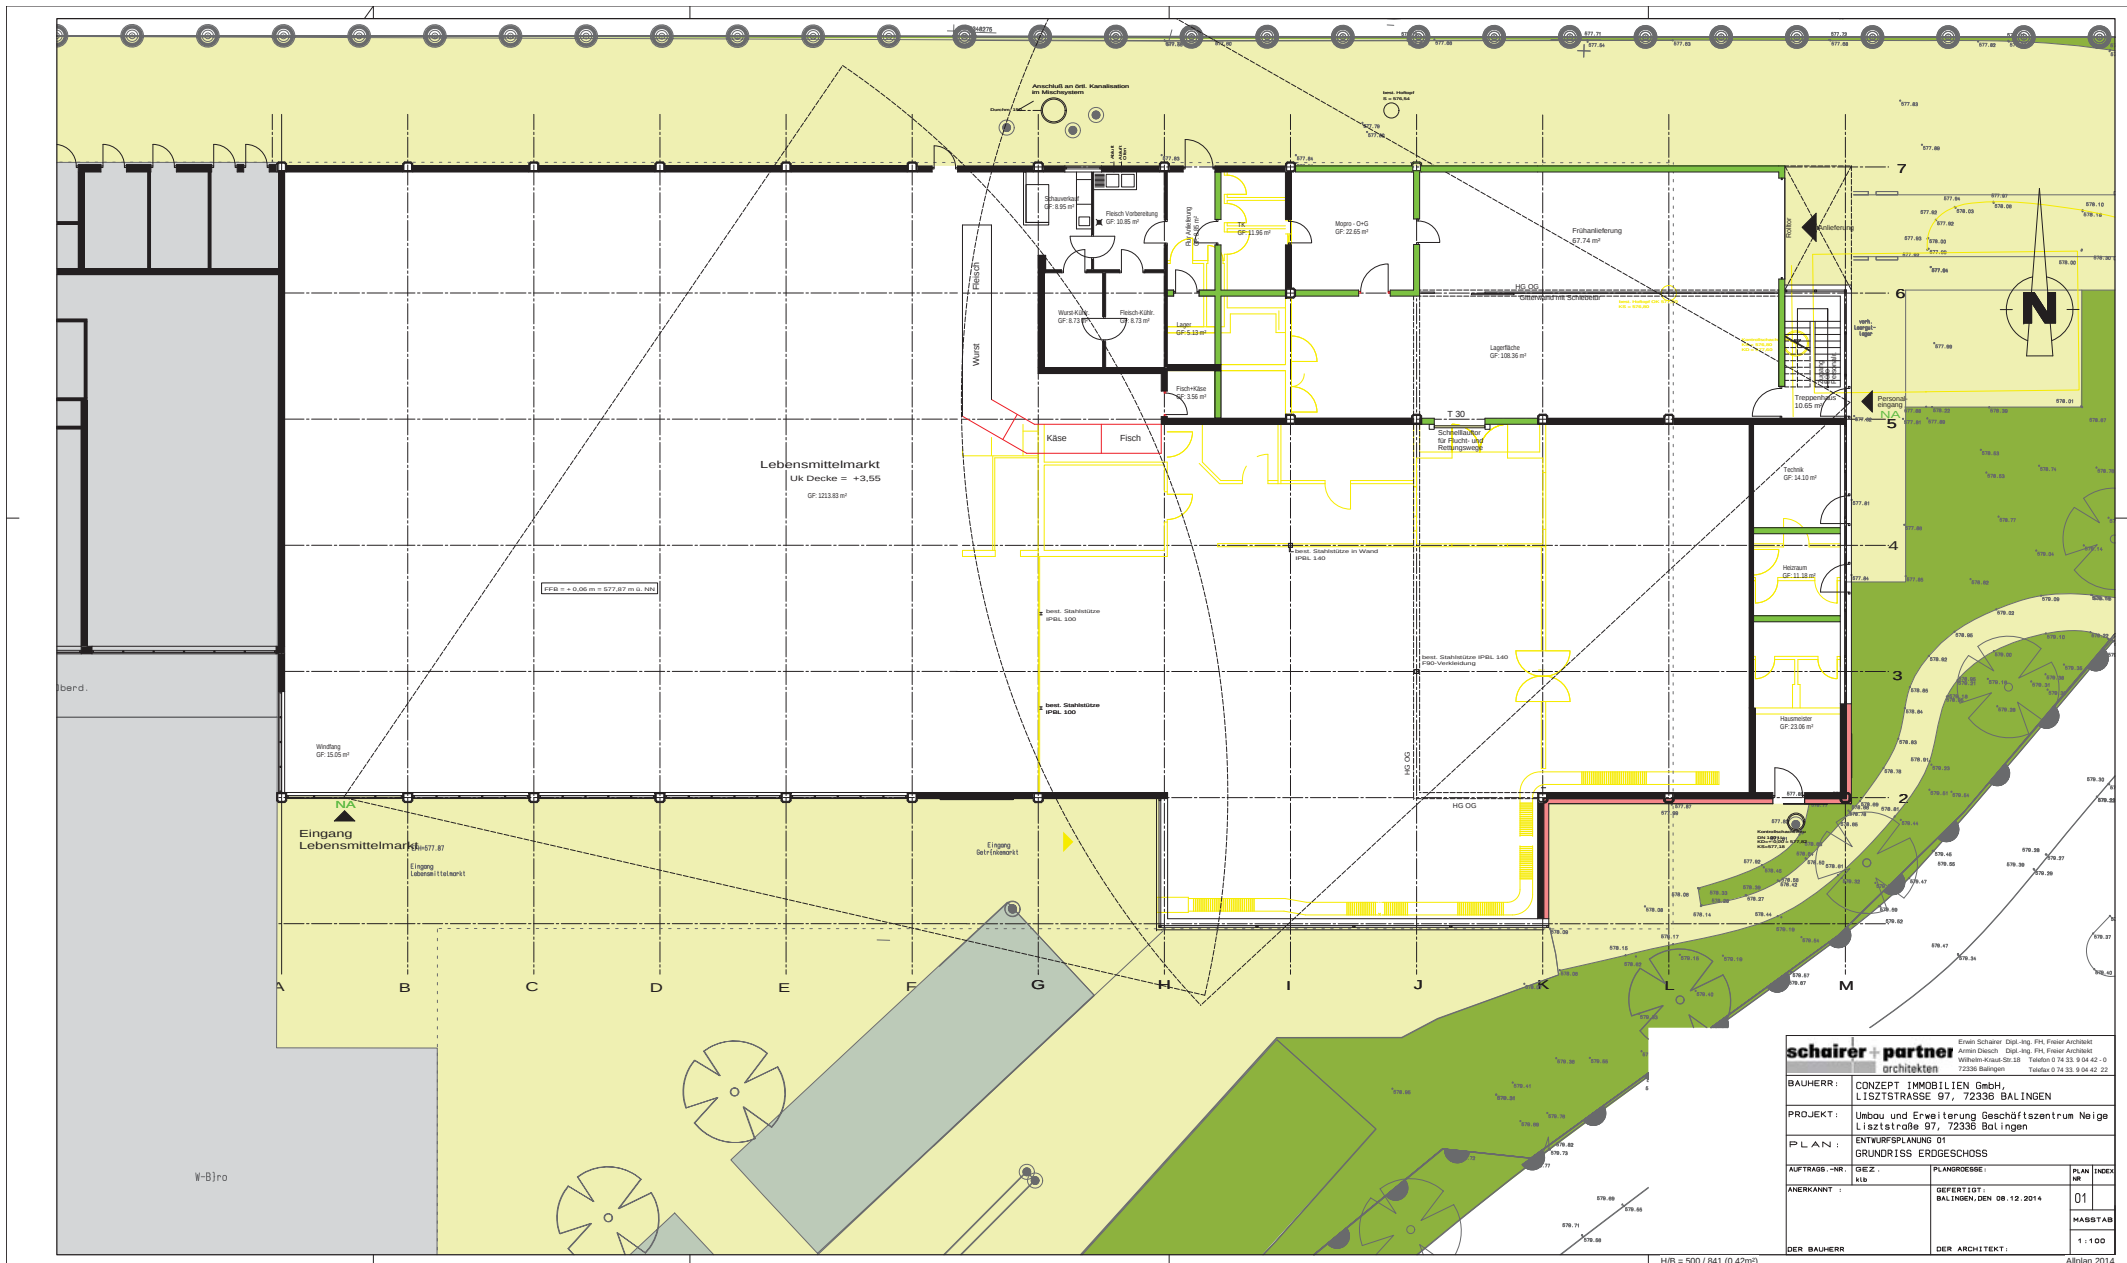


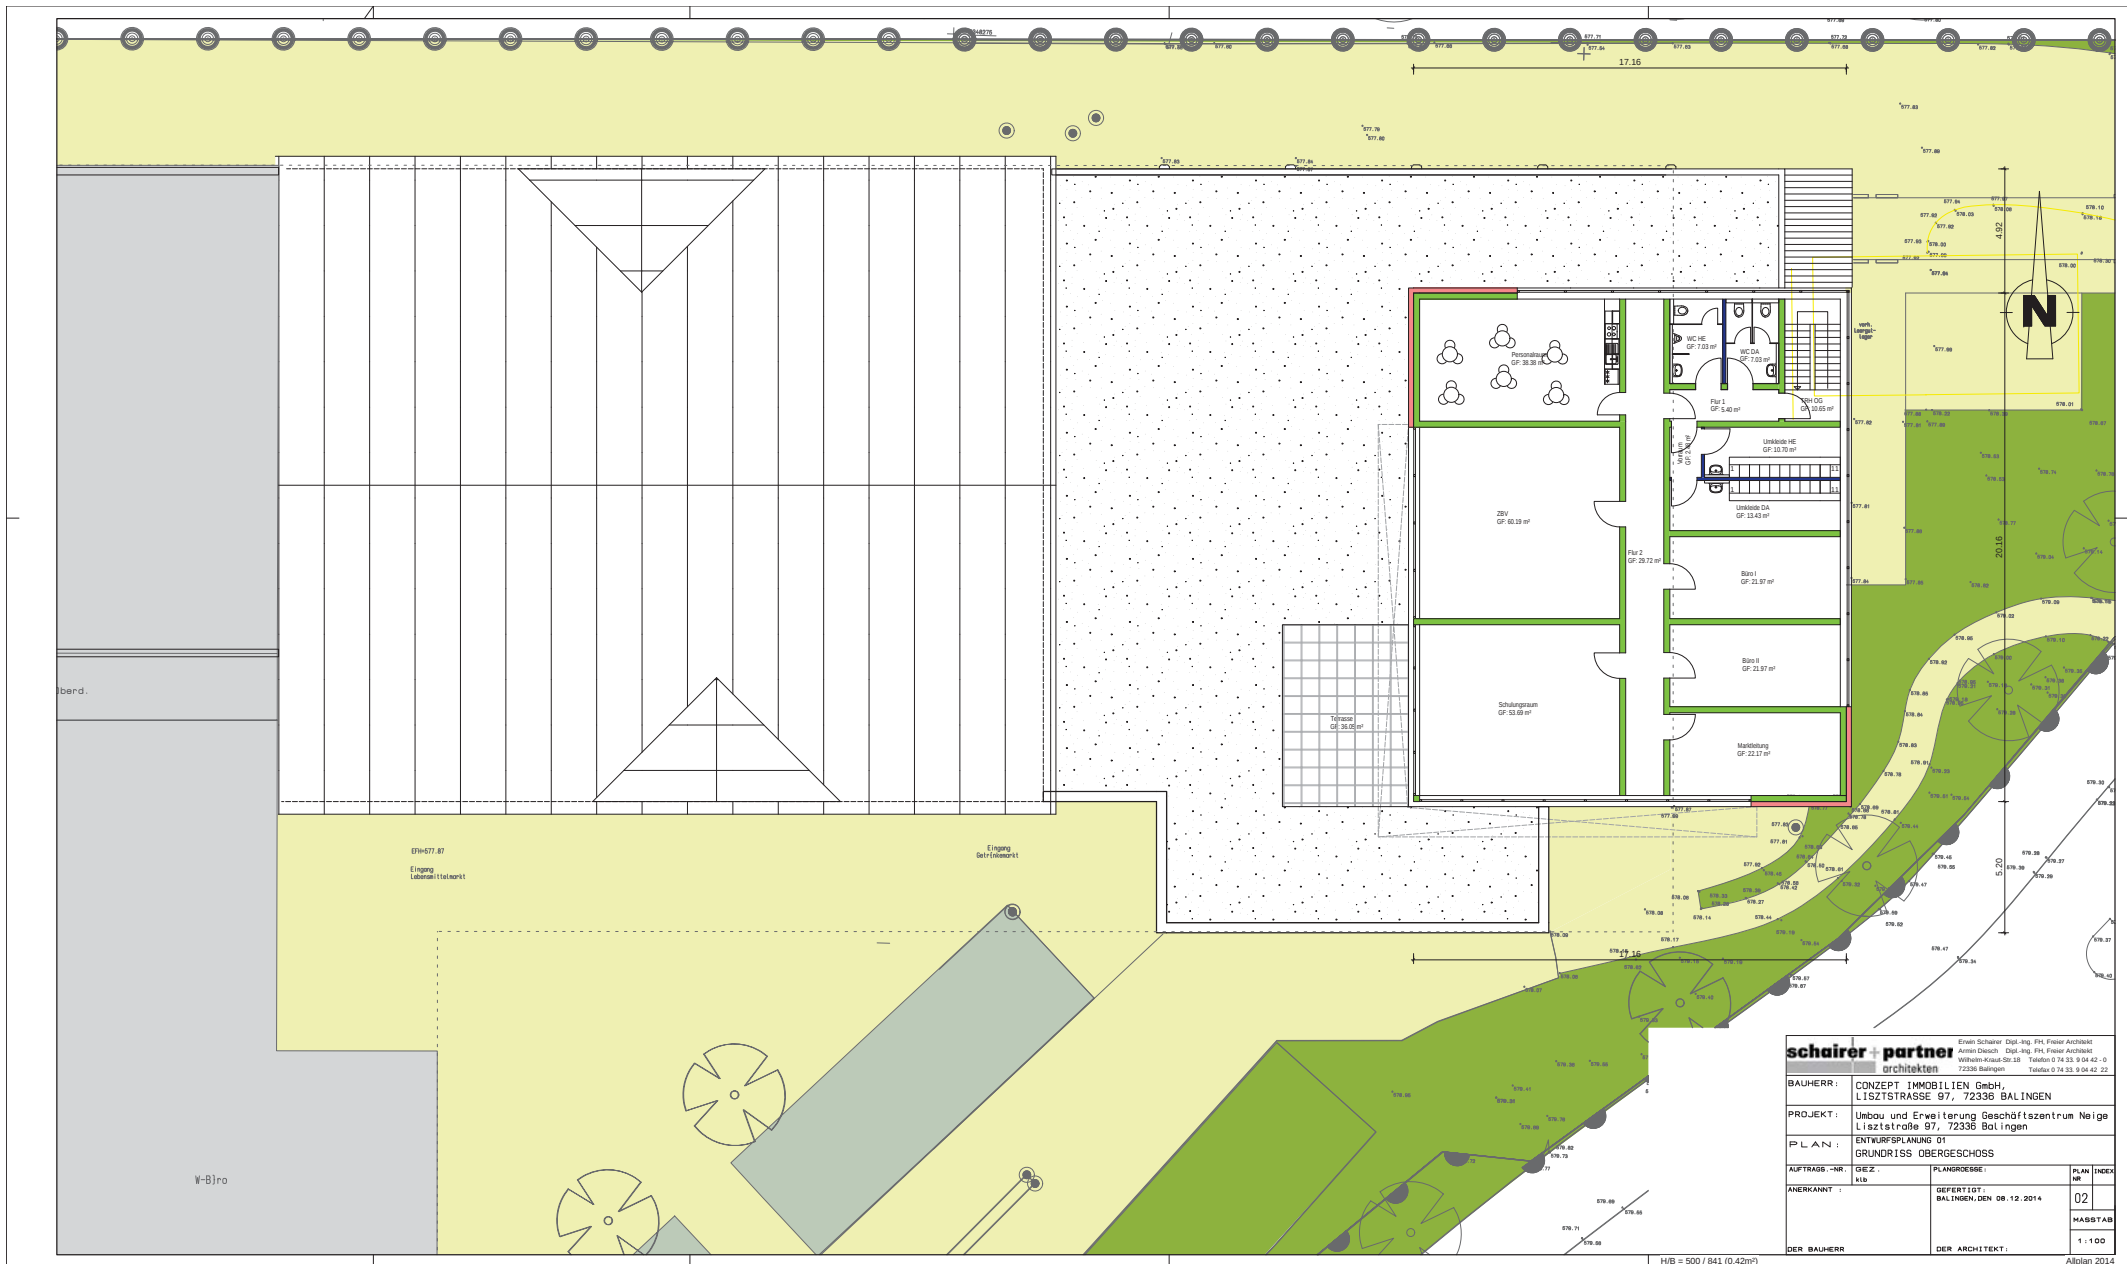

schaierer + partner architekten		Erwin Schaier Dipl.-Ing. FH, Freier Architekt Armin Desch Dipl.-Ing. FH, Freier Architekt Wilhelm-Kraut-Str. 18 Telefon 0 74 33. 9 04 42 - 0 72336 Balingen Telefax 0 74 33. 9 04 42 22	
BAUHERR:	CONZEPT IMMOBILIEN GmbH, LISZTSTRASSE 97, 72336 BALINGEN		
PROJEKT:	Umbau und Erweiterung Geschäftszentrum Neige Lisztstraße 97, 72336 Balingen		
PLAN:	ENTWURFSPLANUNG 01 LAGEPLAN		
AUFTRAGS.-NR.	GEZ. k/b	PLANGROSSE:	PLAN NR.
ANERKANNT:	GEFERTIGT: BALINGEN, DEN 11.12.2014		04
DER BAUHERR		DER ARCHITEKT:	MASSTAB 1 : 500

ANLAGE 3 zur Vorlage 2015/036

ANLAGE 3 zur Vorlage 2015/036

Perspektive aus Südost



Perspektive aus Südwest



schaierer + partner architekten		Erwin Schaierer Dipl.-Ing. FH, Freier Architekt Armin Deusch Dipl.-Ing. FH, Freier Architekt Wolfram Klaus-Dietrich Telefon 0 74 33 9 04 42 - 0 72336 Balingen Telefax 0 74 33 9 04 42 - 22			
BAUHERR:	CONZEPT IMMOBILIEN GmbH, LISZTSTRASSE 97, 72336 Balingen				
PROJEKT:	Umbau und Erweiterung Geschäftszentrum Neige Lisztstraße 97, 72336 Balingen				
PLAN:	ENTWURFSPLANUNG 01 Animationen				
AUFTRAGS - NR.	GEZ.	PLANGROSSE:	PLAN NR.	INDEX	
ANERKANNT:	klb	BEFESTIGT: BALINGEN, DEN 08.12.2014		03	
			MASSSTAB		
DER BAUHER		DER ARCHITECT:			
		o. M.			