


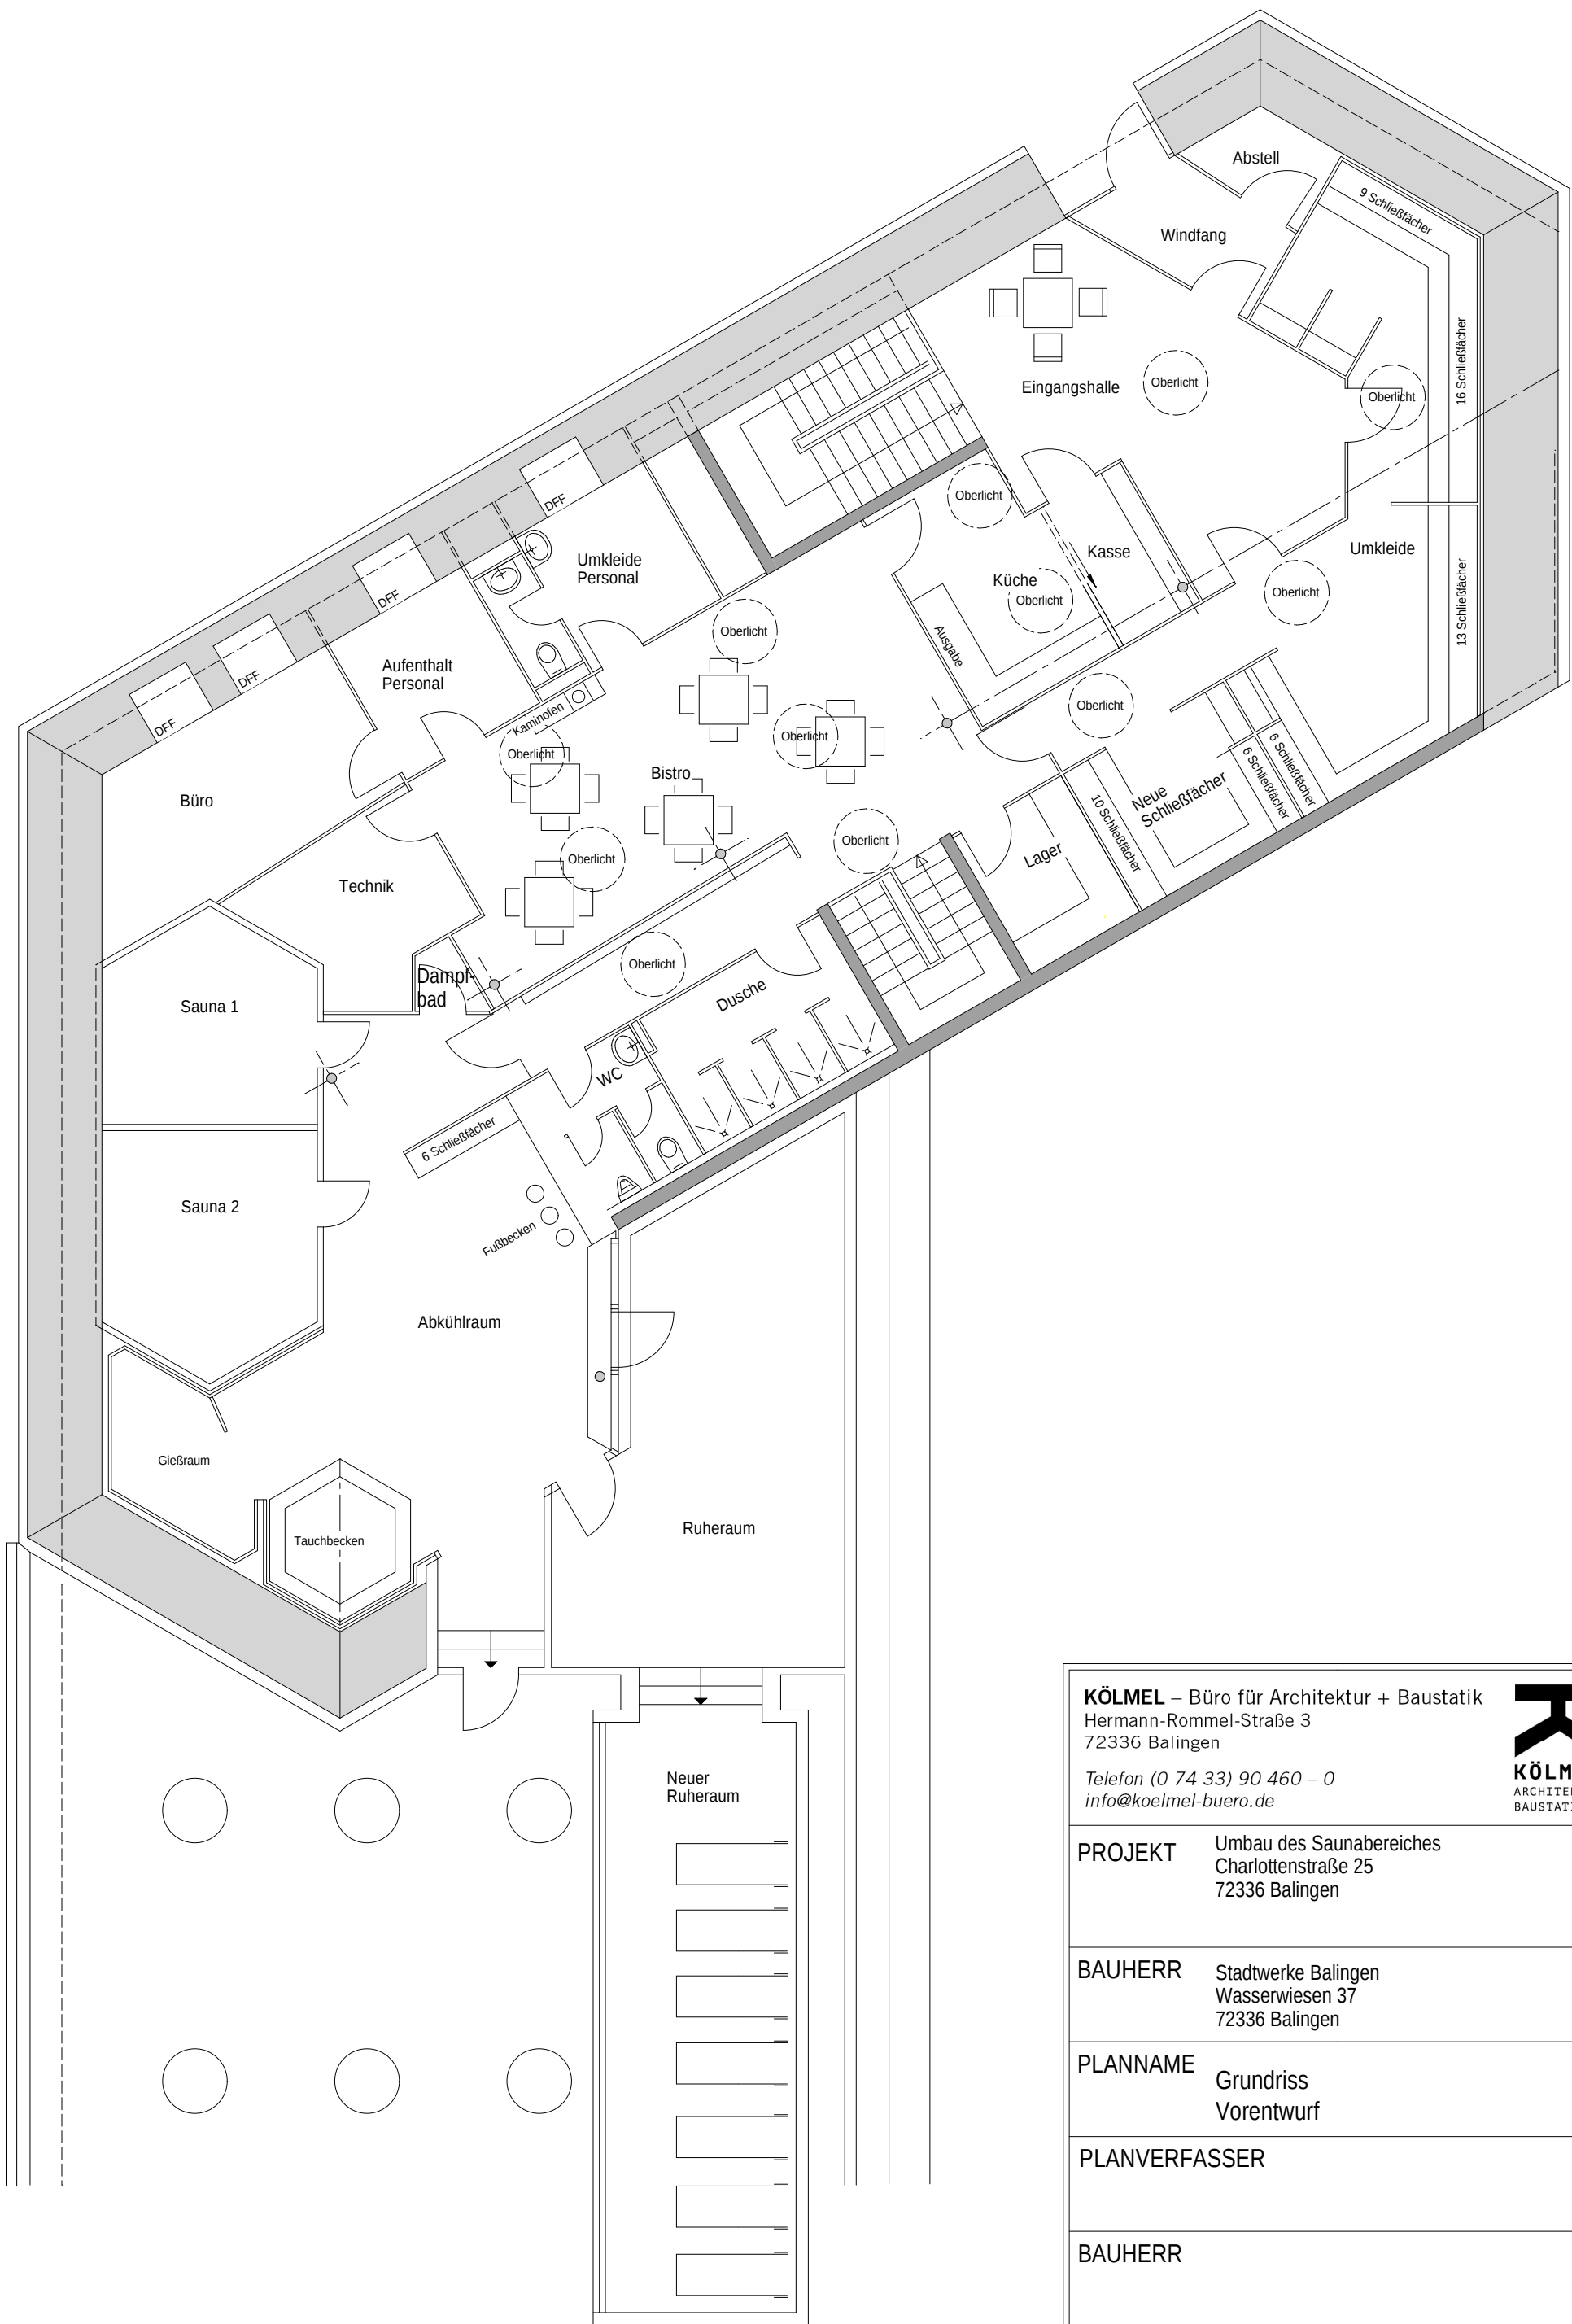

KÖLMEL – Büro für Architektur + Baustatik Hermann-Rommel-Straße 3 72336 Balingen Telefon (0 74 33) 90 460 – 0 info@koelmel-buero.de  KÖLMEL ARCHITEKTUR BAUSTATIK			
PROJEKT		Umbau des Saunabereiches Charlottenstraße 25 72336 Balingen	
BAUHERR		Stadtwerke Balingen Wasserwiesen 37 72336 Balingen	
PLANNAME		Grundriss Vorentwurf	
PLANVERFASSER			
BAUHERR			
M.	DATUM	PROJEKT-NR.	GEZ.
1 : 100	18.03.19	29/19	ms