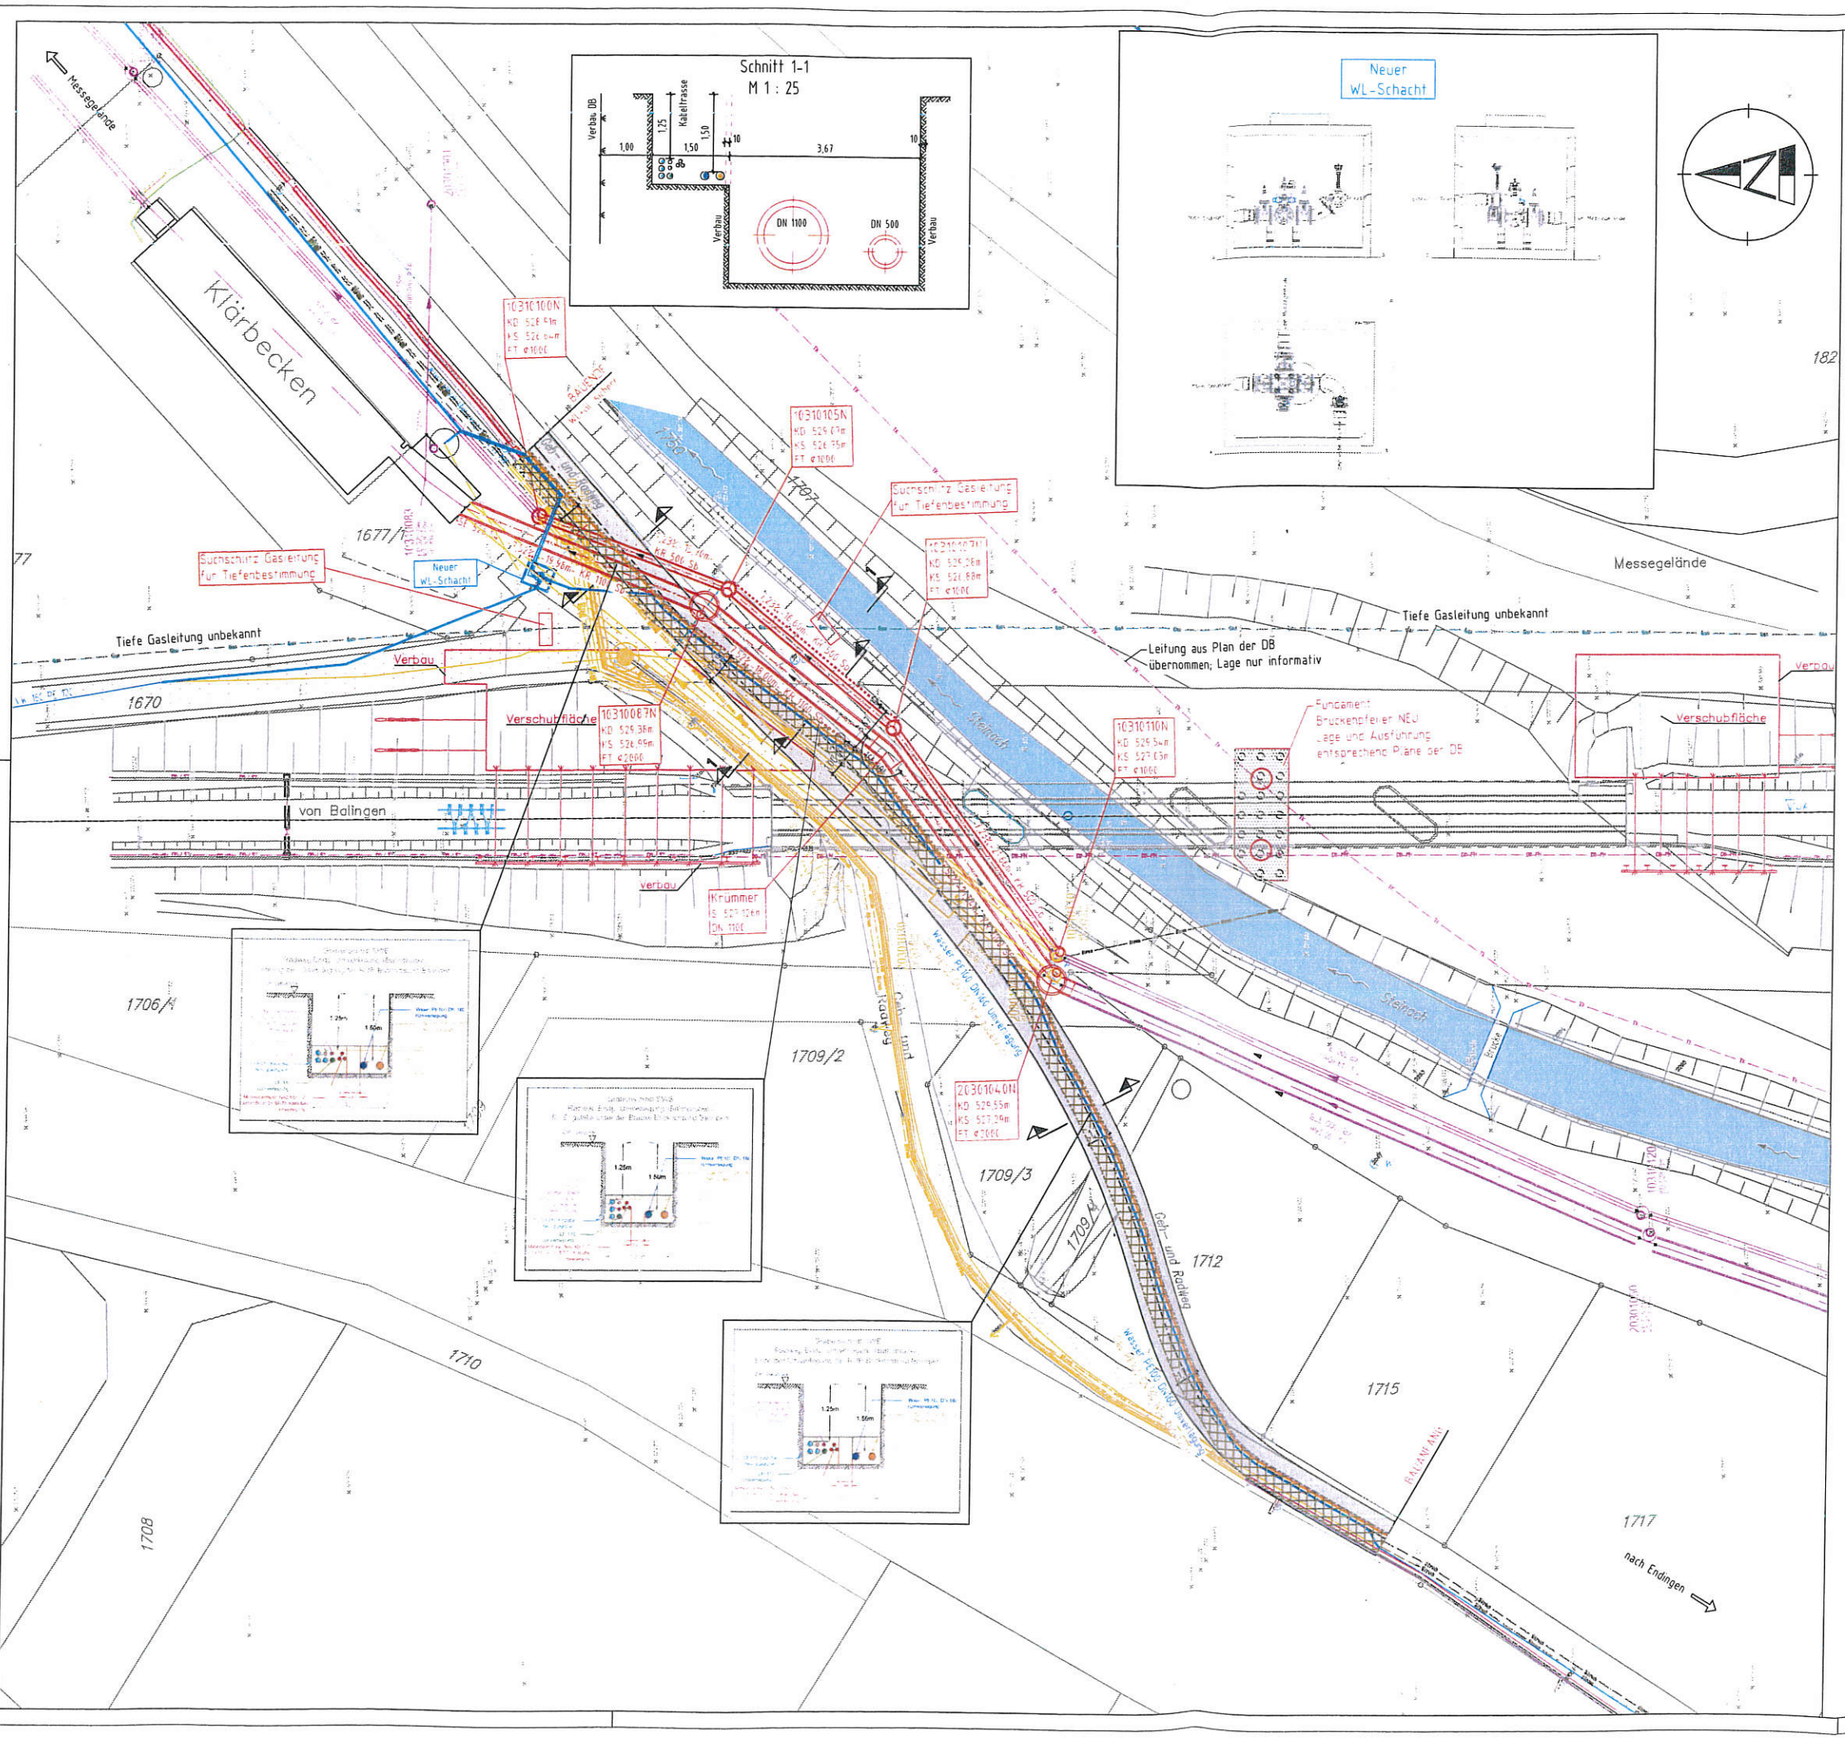

Legende:

- Bestand (einschließlich DB-Kataster)
- äußere Grenze der vorhabenträgereigenen Grundstücke
- Planfeststellungsgrenze
- Gemeindegrenze
- Gemarkungsgrenze
- Flurgrenze
- Flurstückgrenze

Karaster (amtlich)

- laufende Nummer des Bauwerksverzeichnisses

Versorgungseinrichtung

Bestand:

- Telekommunikation/Fernmeldekabel Dritter
- Stromversorgung Fairenergie (bleibt unverändert)
- Mischwasserkanal
- Gasversorgung
- Wasserversorgung

Planung:

- Telekommunikation/Fernmeldekabel Dritter
- Stromversorgung
- Mischwasserkanal
- Gasversorgung Neu SW-BL
- Wasserversorgung
- Rückbau von Kabel und Leitungen
- Entfallende Kabel und Leitungen
- geplante Kabeltrasse

(URHEBERRECHTLICHER SCHUTZ)
Das Urheberrecht an dieser Zeichnung sowie den der zugrundegelegten Leistung, der Planung und Ausarbeitung verbleibt uns. Die Nachbildung und Verwertung - auch auszugsweise - ist nur unserer ausdrücklichen Genehmigung gestattet und kann zivil- und strafrechtliche Folgen nach sich ziehen. Alle Angaben ohne Gewähr.

GÖTZELMANN + PARTNER
BERATENDE INGENIEURE
Wasser | Abwasser | Umwelttechnik | Verkehr | Energie
Seit 1955... traditionell innovativ.

Stammhaus:
[illegible]

Niederlassung
72639 Bad Überkingen
Hutstraße 21
T 07024 / 95 - 0
F 07024 / 95 - 100
mail@goetzelmann-partner.de

Tiefbauamt Balingen
Große Kreisstadt Balingen

Leitungsverlegung Eisenbahnbrücke Steinach / Messegelände

Leistungsphase:
nur zur Ausschreibung

Lageplan
Ver- und Entsorgungsleitungen

Maßstab: 1 : ~~250~~	Zeichnungs-Nr.:	377-129-401	Anerkannt:
gefertigt: März 2019	gezeichnet:	asa, lop	

b/h = 180 mm / 530 mm (A = 0,1m²)

G:\Projekt\377-129\ZEICHN\377129401.dwg