


NORD

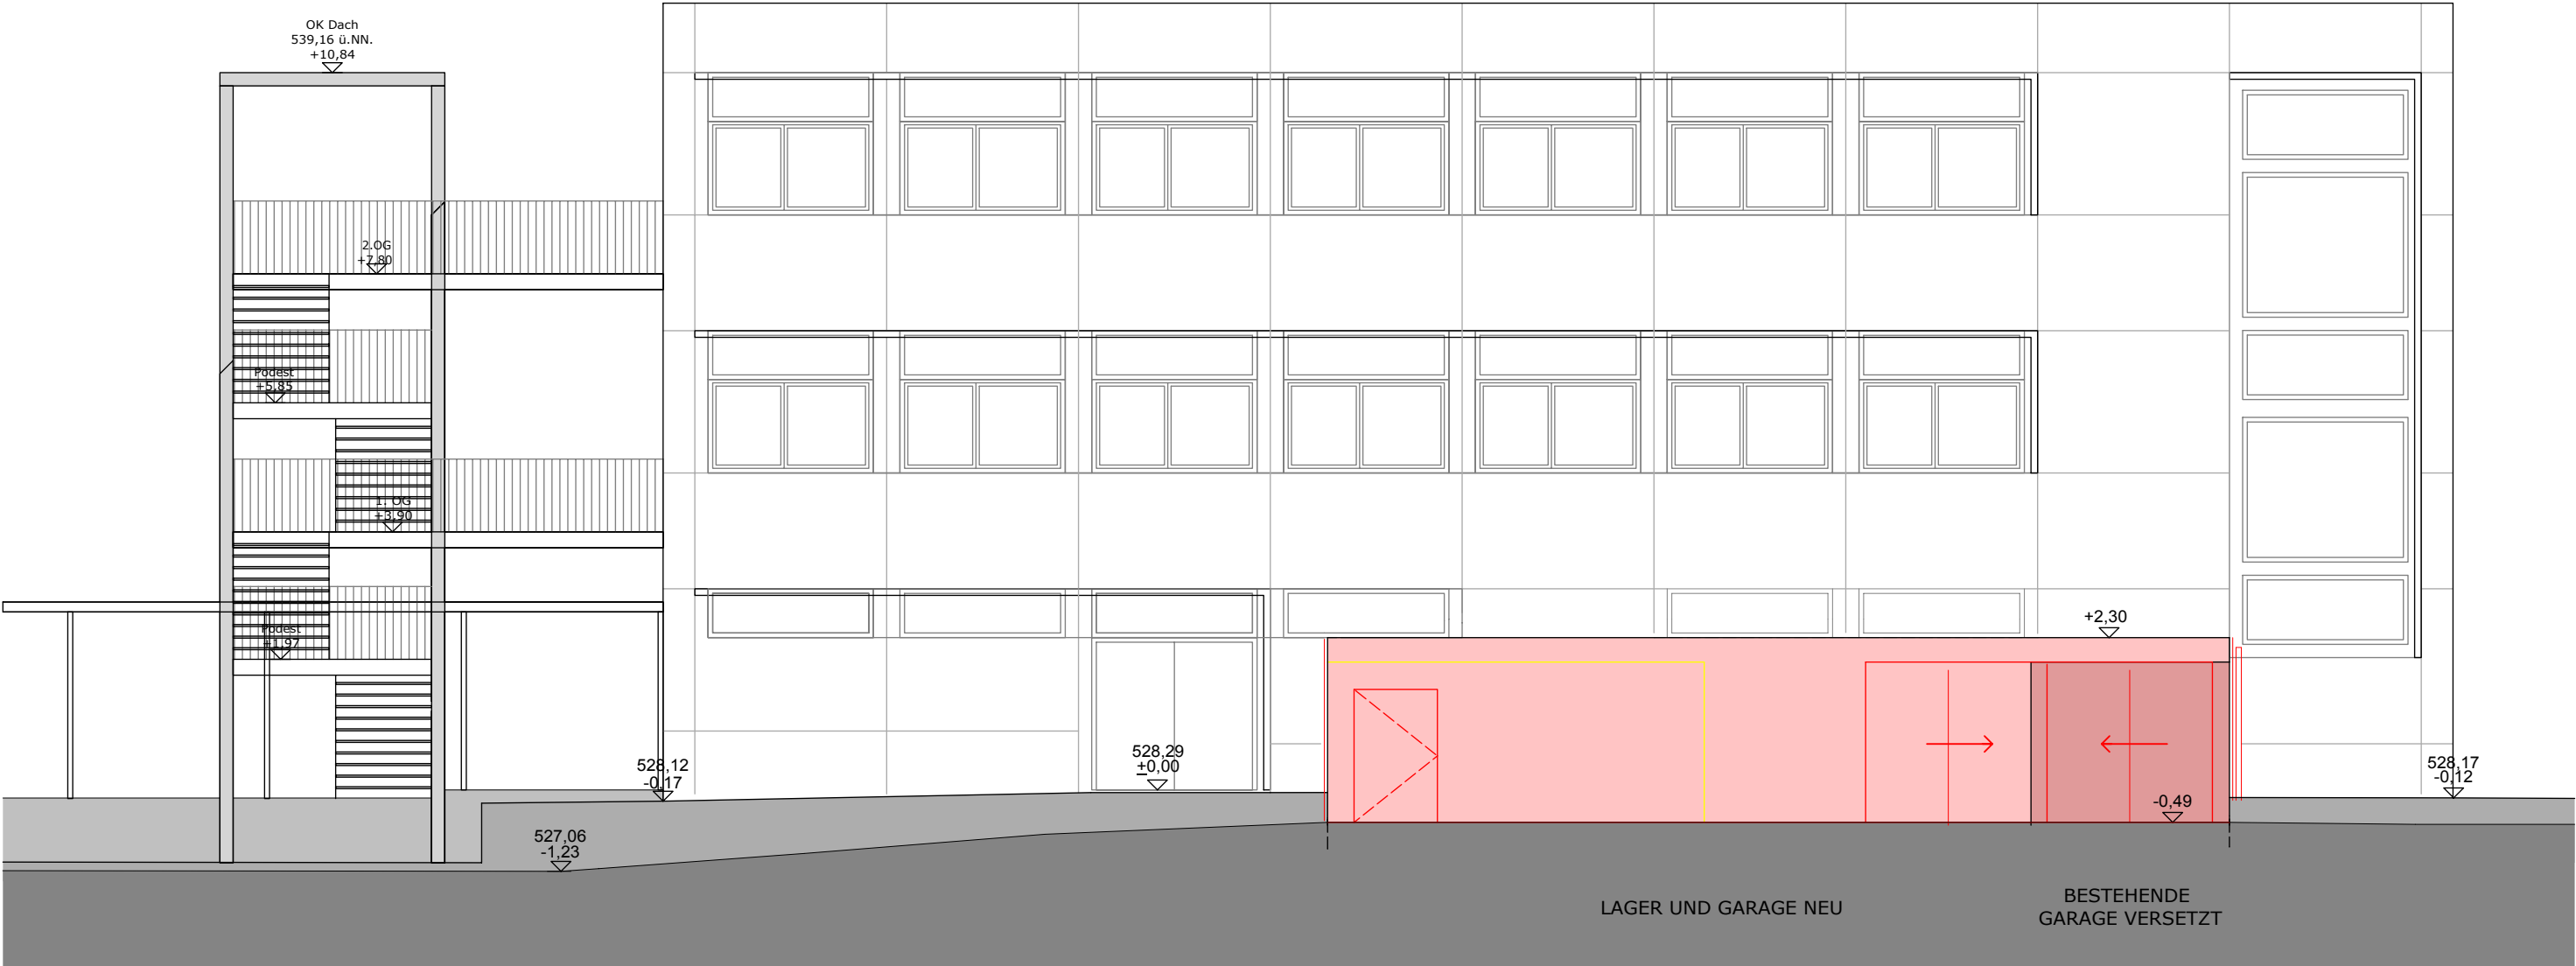

524m ü NN

Unterschrift Bauherr:		Unterschrift Planverfasser:	
Ort, Datum		Ort, Datum	
Bauherr:		Objekt:	
		GRUNDSCHULE SCHMIDEN Liegnitzer Str. 26, 72336 Balingen	
Projekt:		Plan-Nr.: 4	
ANBAU LAGERRAUM		Änderungen:	
		a	
		b	
		c	
		d	
		e	
Planung:		Maßstab:	
Dezernat III Hochbau u. Gebäudewirtschaft Neue Straße 31 72336 Balingen		1 : 100	
Planinhalt:		Datum:	
ANSICHT NORD		07.08.2019	