



SCHNITT A1-A1

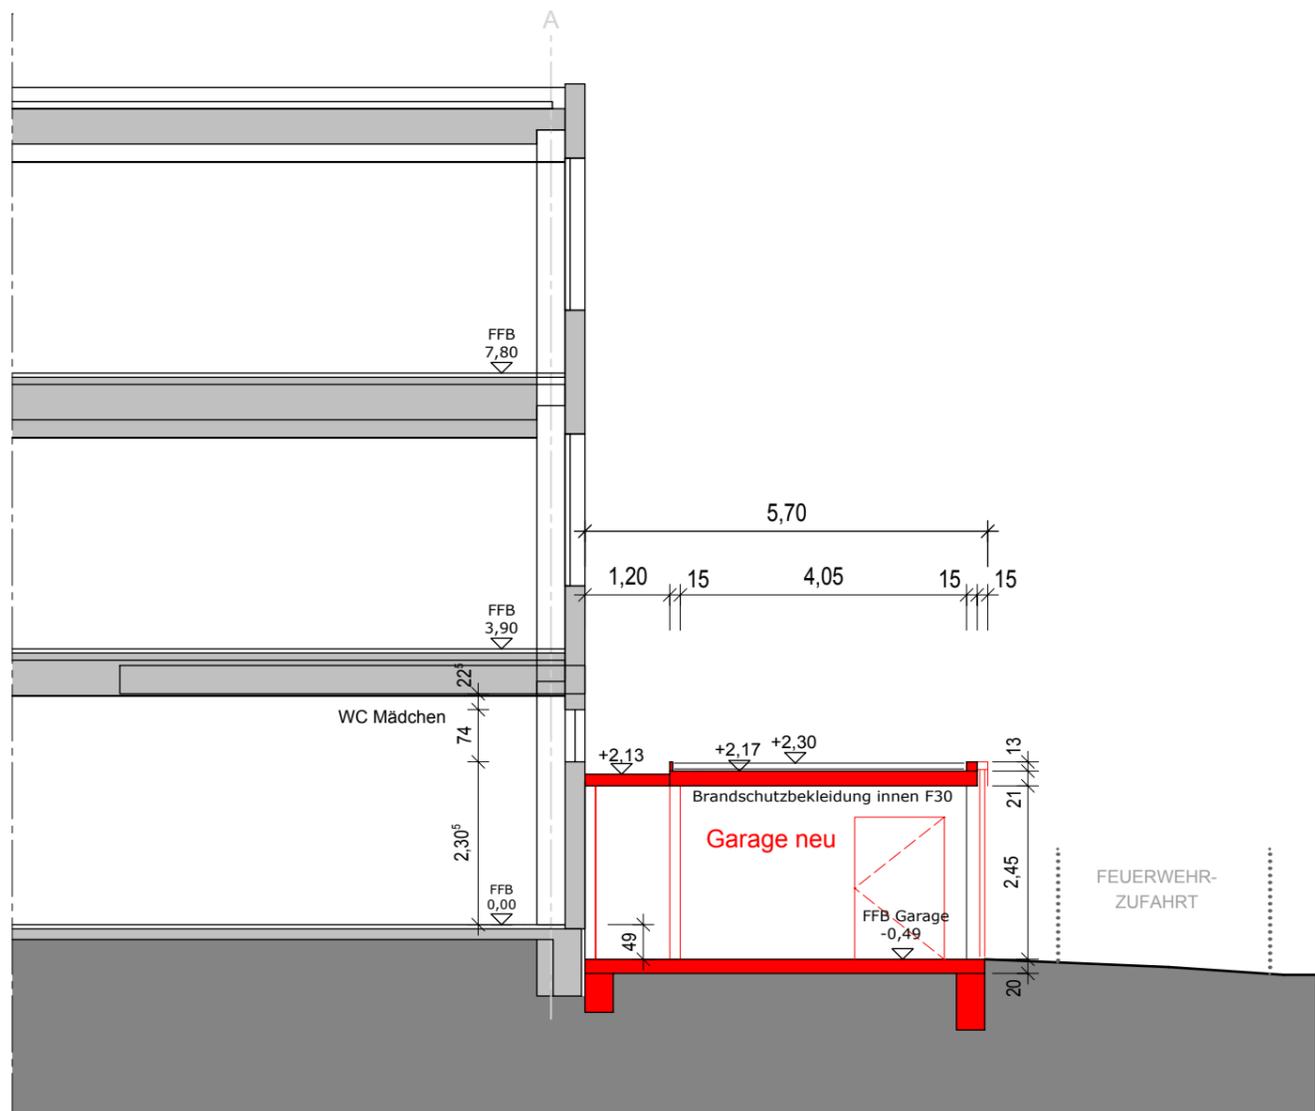

524m ü NN

SCHNITT A2-A2

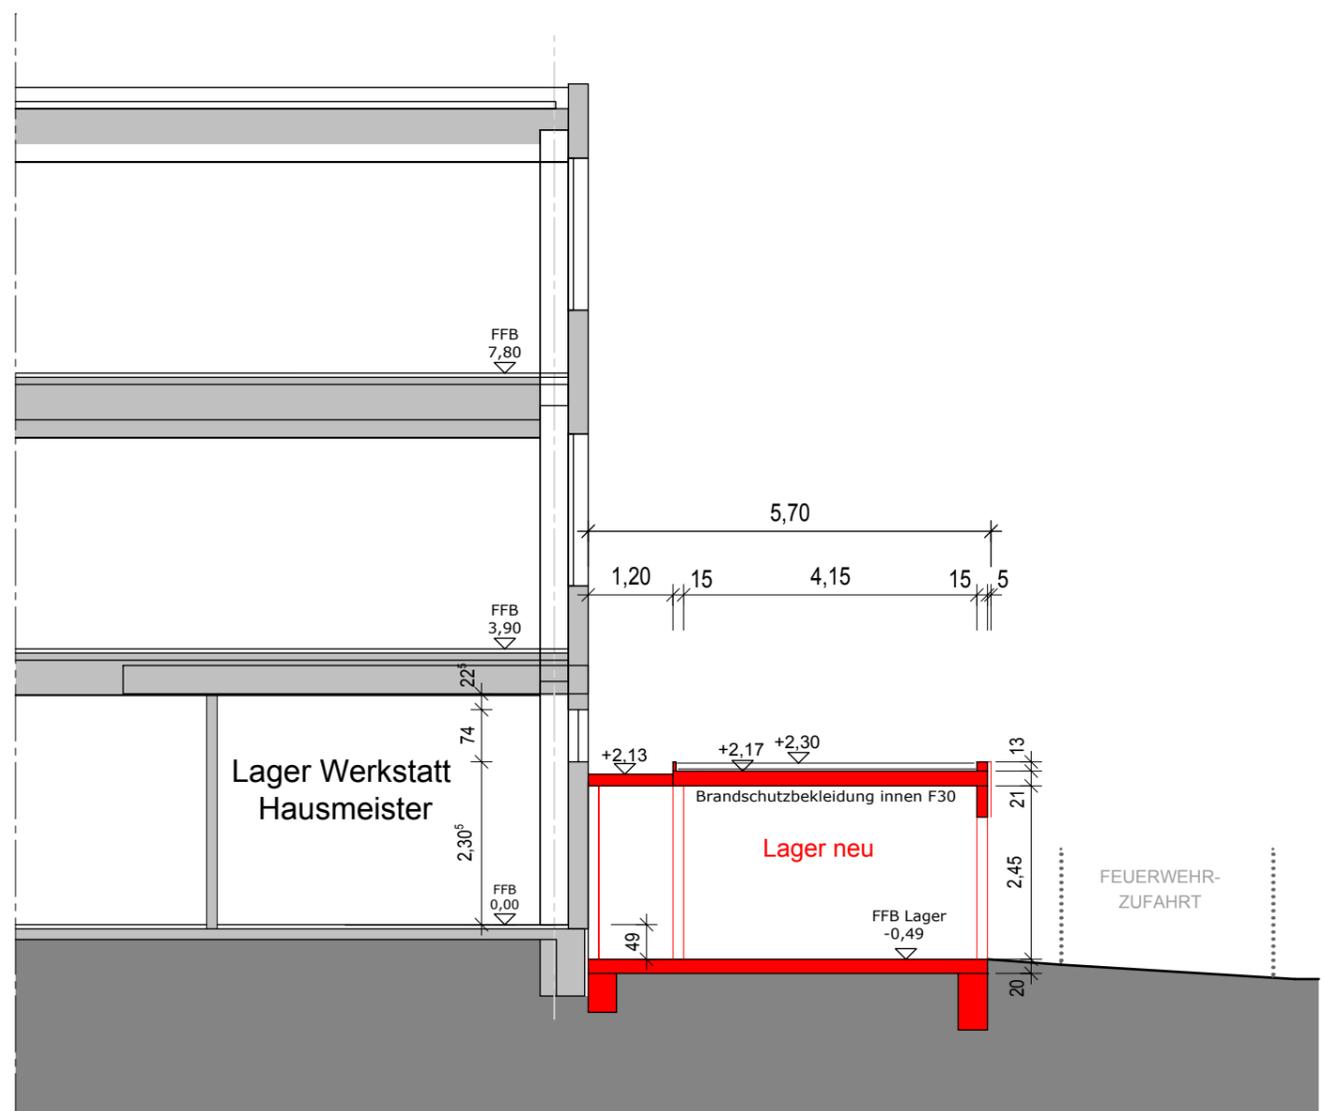

524m ü NN

Unterschrift Bauherr:		Unterschrift Planverfasser:	
Ort, Datum		Ort, Datum	
Bauherr:	Balingen Große Kreisstadt	Objekt:	GRUNDSCHULE SCHMIDEN Liegnitzer Str. 26, 72336 Balingen
Projekt:	ANBAU LAGERRAUM		Plan-Nr.: 2
Planung:	Dezernat III Hochbau u. Gebäudewirtschaft Neue Straße 31 72336 Balingen	Planinhalt:	SCHNITT A1-A1/ A2-A2
			Änderungen:
			a
			b
			c
			d
			e
			Maßstab: 1 : 100
			Datum: 07.08.2019