


Zugangsweg

Büro Eltern / Besprechung

Sanitärbereich

Abstellraum

ANSICHT NORD

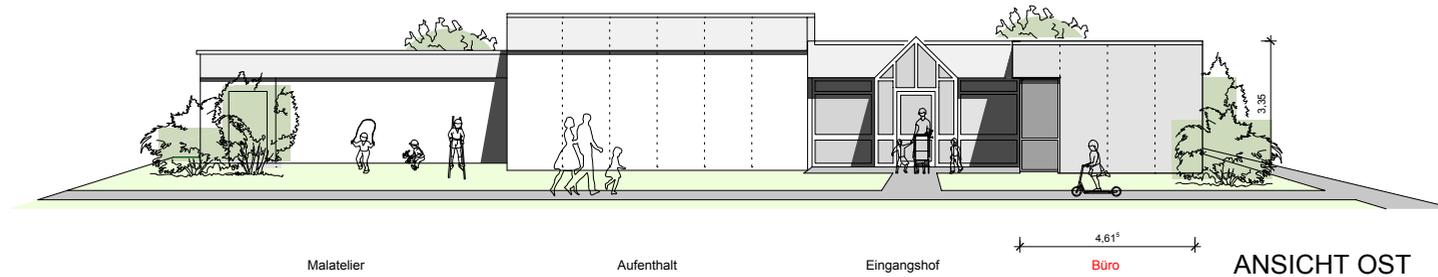


Malatelier

Aufenthalt

Eingangshof

Büro

ANSICHT OST

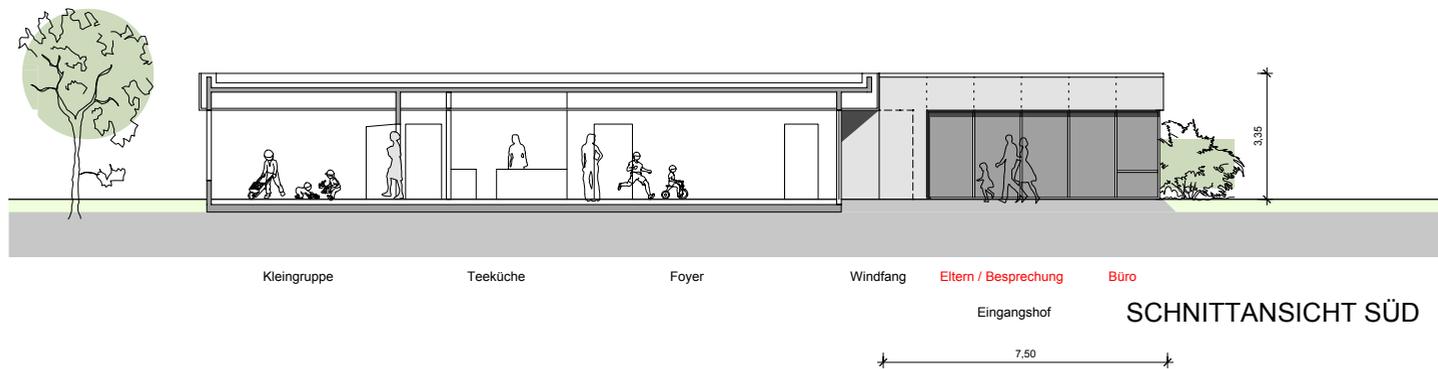

Kleingruppe

Teeküche

Foyer

Windfang

Eltern / Besprechung

Büro

Eingangshof

SCHNITTANSICHT SÜD