

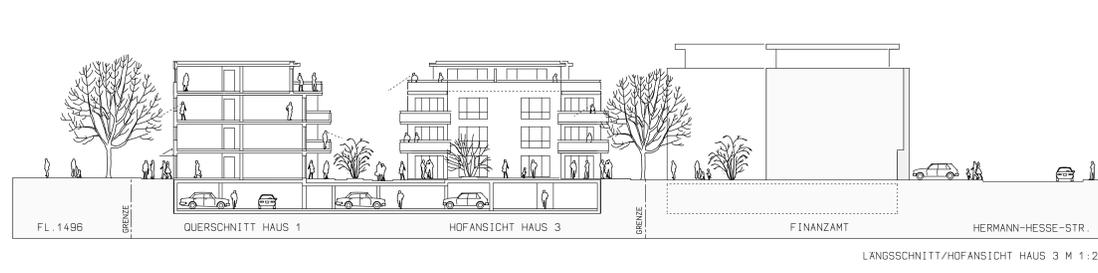
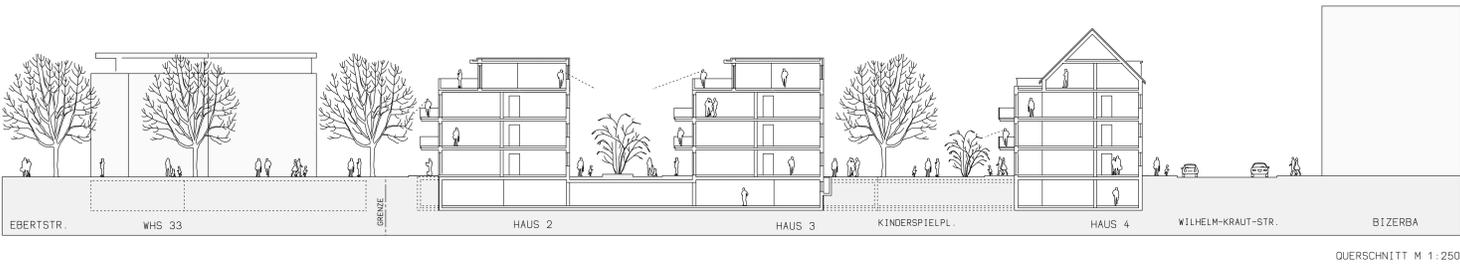
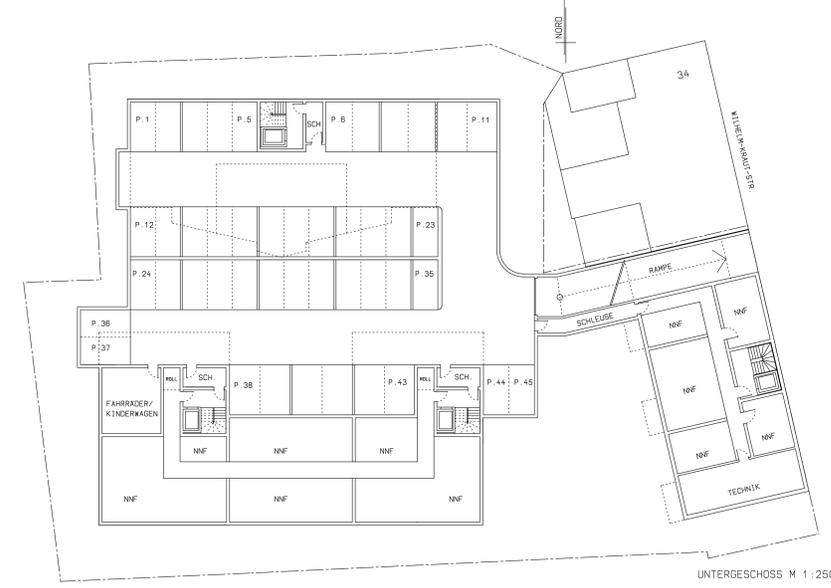
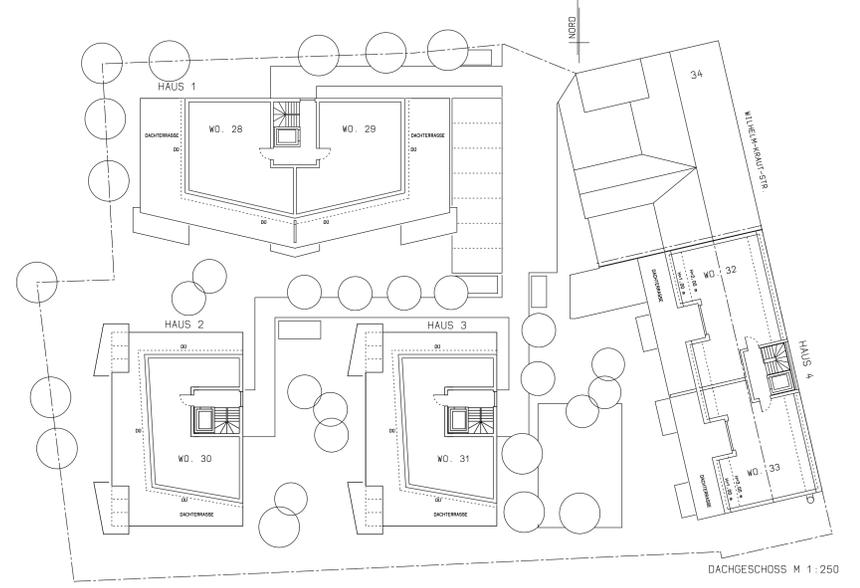
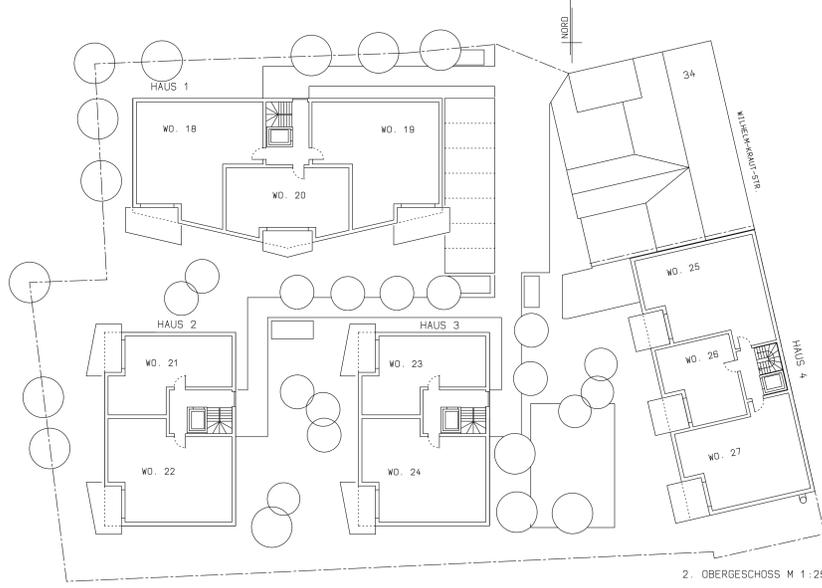
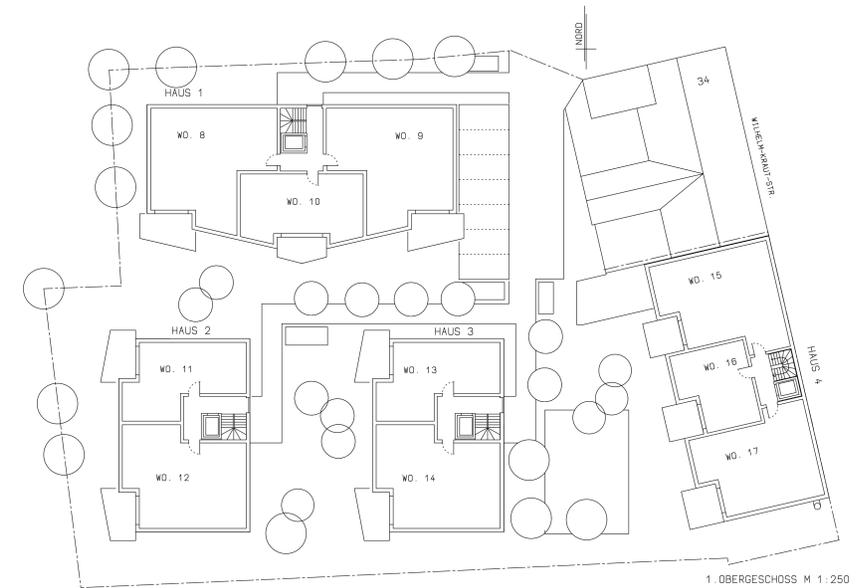
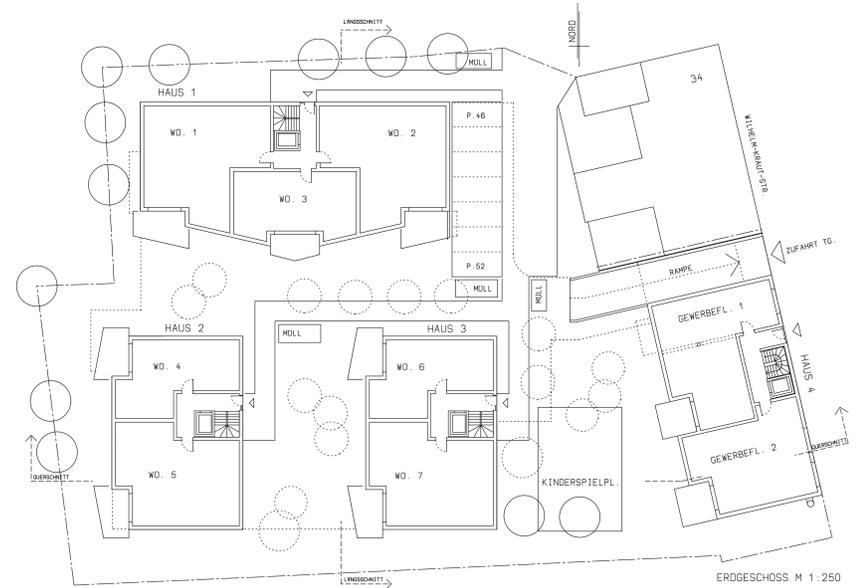



LAGEPLAN M 1:500

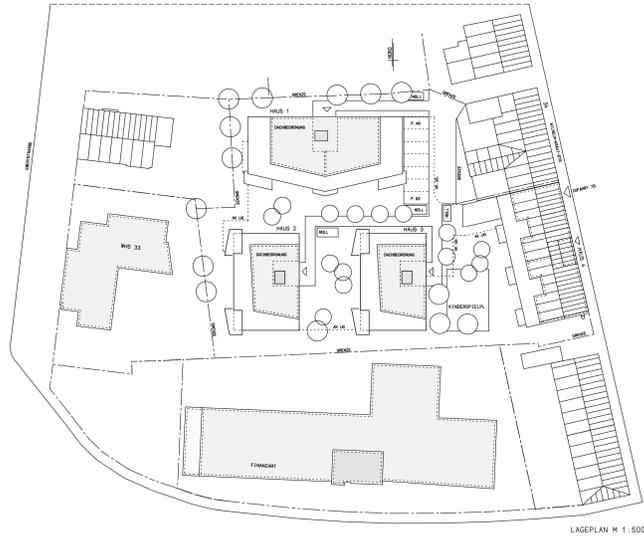


MACHBARKEITSTUDIE  
 LAGEPLAN, GRUNDRISS: UG-DG  
 QUERSCHNITT, LANGSSCHNITT  
 BV. NEUBAU VON 5-MFH MIT TIEFGARAGE  
 WILHELM-KRAUT-STR./EBERTSTR. BALINGEN  
 PLANUNG: GRIFFNER-ARCHITECTEN GMBH  
 KEMPENER STR. 37 - 72760 REUTLINGEN  
 BAUHERR: EXKLUSIV WOHNBAU REUTLINGEN GMBH  
 UNTER DEN LINIEN 24 - 72760 REUTLINGEN  
 STAND: 30.10.2018 M 1:500 / 1:250

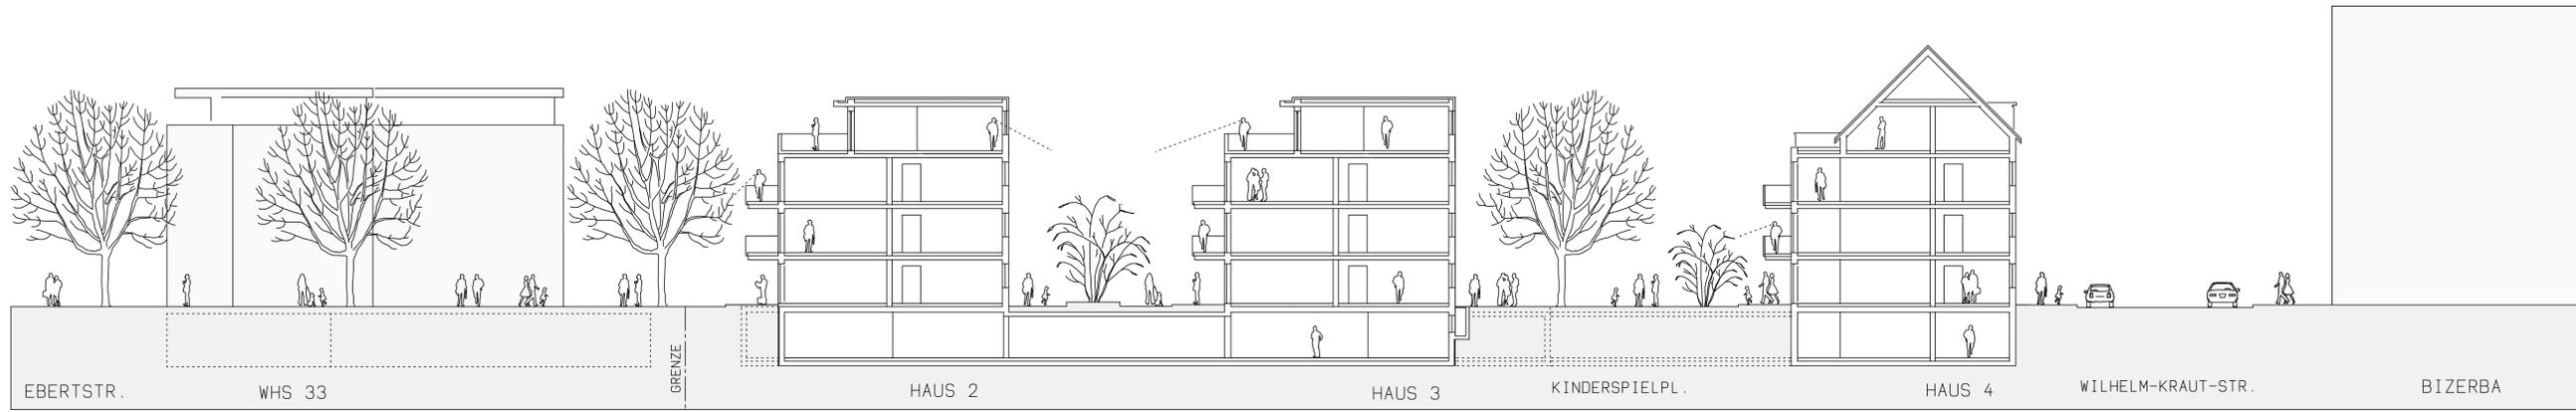

QUERSCHNITT M 1:200

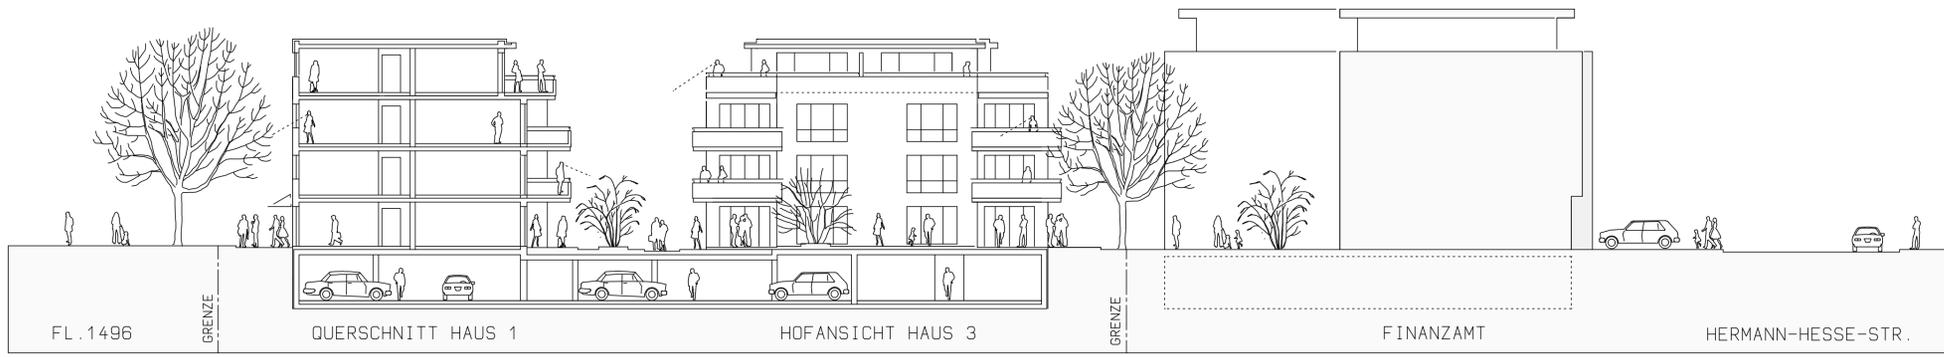

L'ANGSSCHNITT/HOFANSICHT HAUS 3 M 1:200

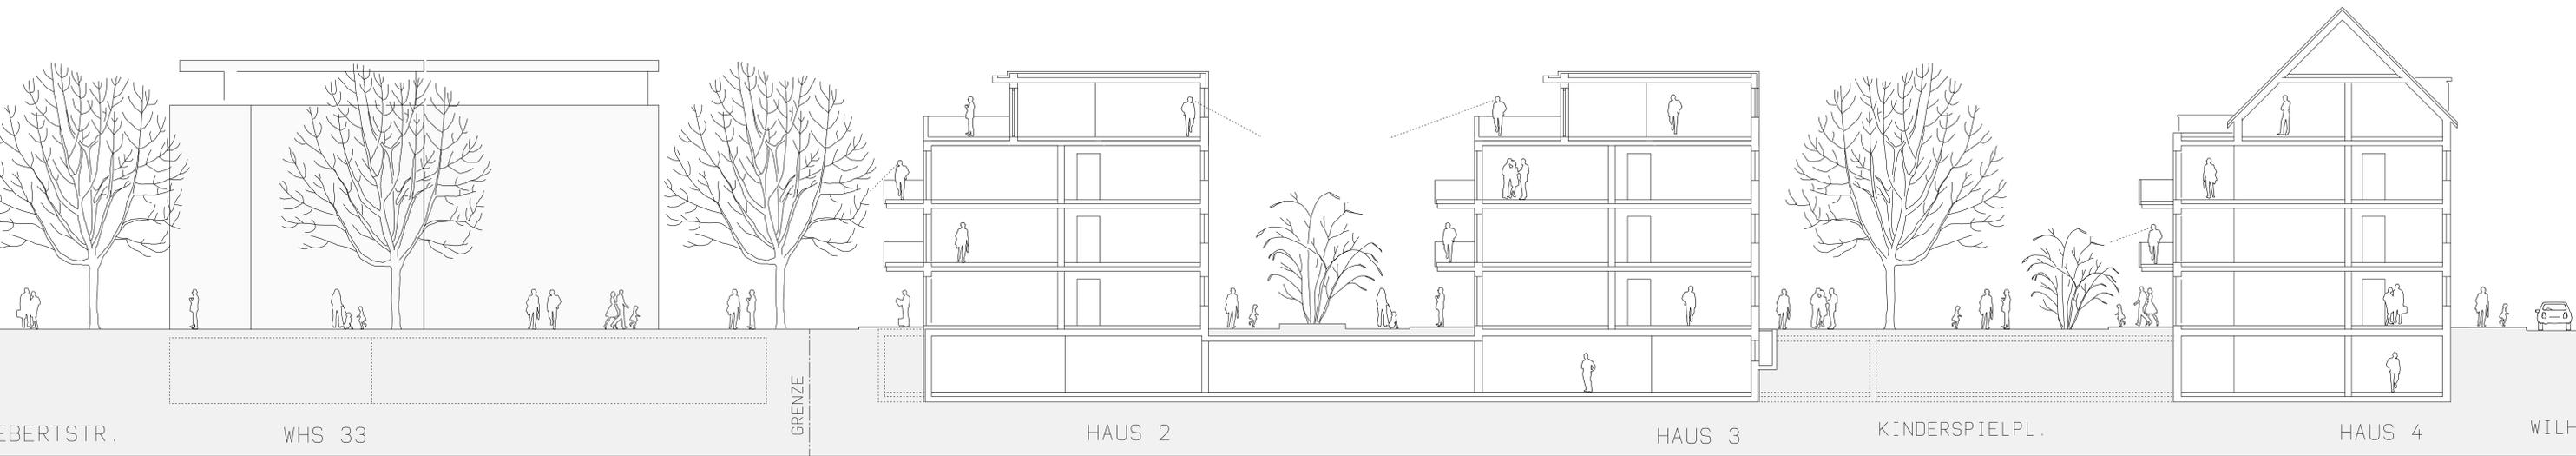

QUERSCHNITT M 1:100



LÄNGSSCHNITT M 1:100

MACHBARKEITSSTUDIE  
 LÄNGSSCHNITT / QUERSCHNITT  
 BV. NEUBAU VON 6-MFH MIT TIEFGARAGE  
 WILHELM-KRAUT-STR./EBERTSTR. BALINGEN  
 PLANUNG:  
 ORTMANN-ARCHITECTEN GMBH  
 KEMPTENER STR. 37 - 72760 REUTLINGEN  
 BAUHERR:  
 EXKLUSIV WOHNBAU REUTLINGEN GMBH  
 UNTER DEN LINDEN 24 - 72762 REUTLINGEN  
 STAND: 30.10.2018 M 1:100