

-BAUVORANFRAGE-



-BAUVORANFRAGE-

neugebäude bestand

23/1

weg befestigt

B

haus B

743

TG

weg befestigt

745/1

haus C

baum bestand

haus A

741/3

wohnhaus bestand

whs 19

haus D


gehweg

gehweg



Konrad-Adenauer-Straße

whs 27

weg befestigt

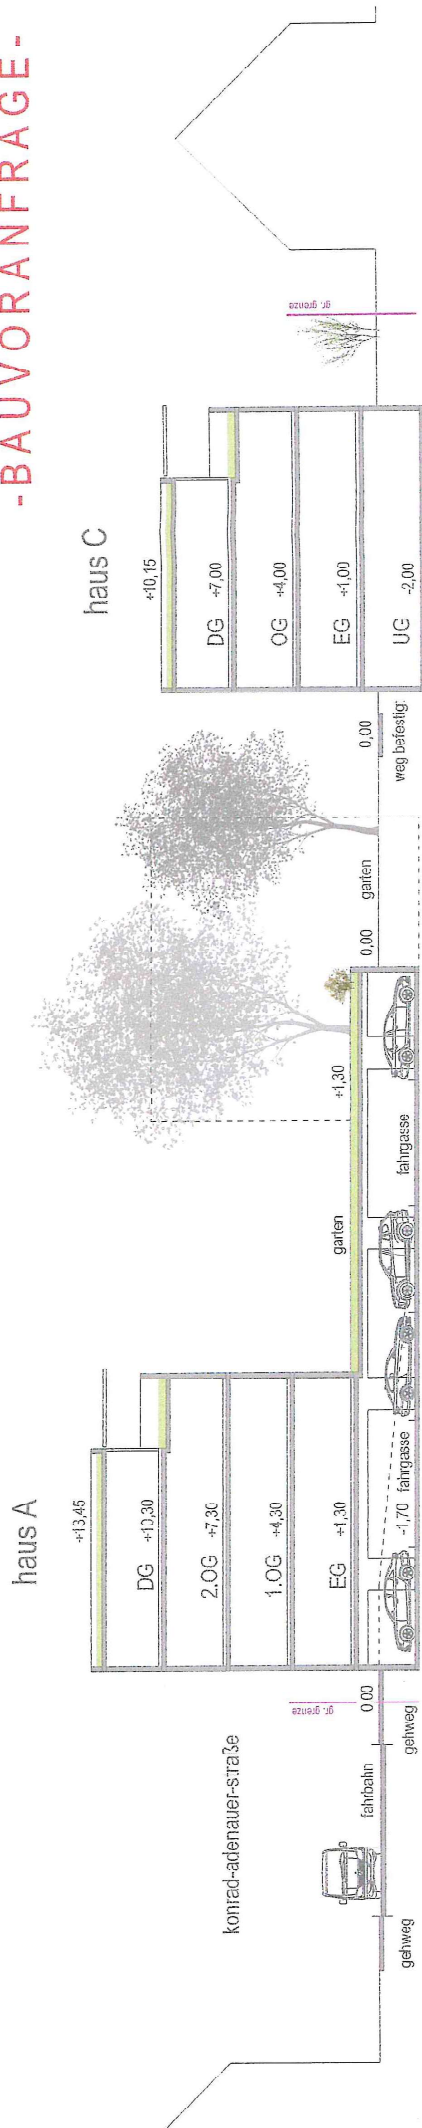

Schritt A

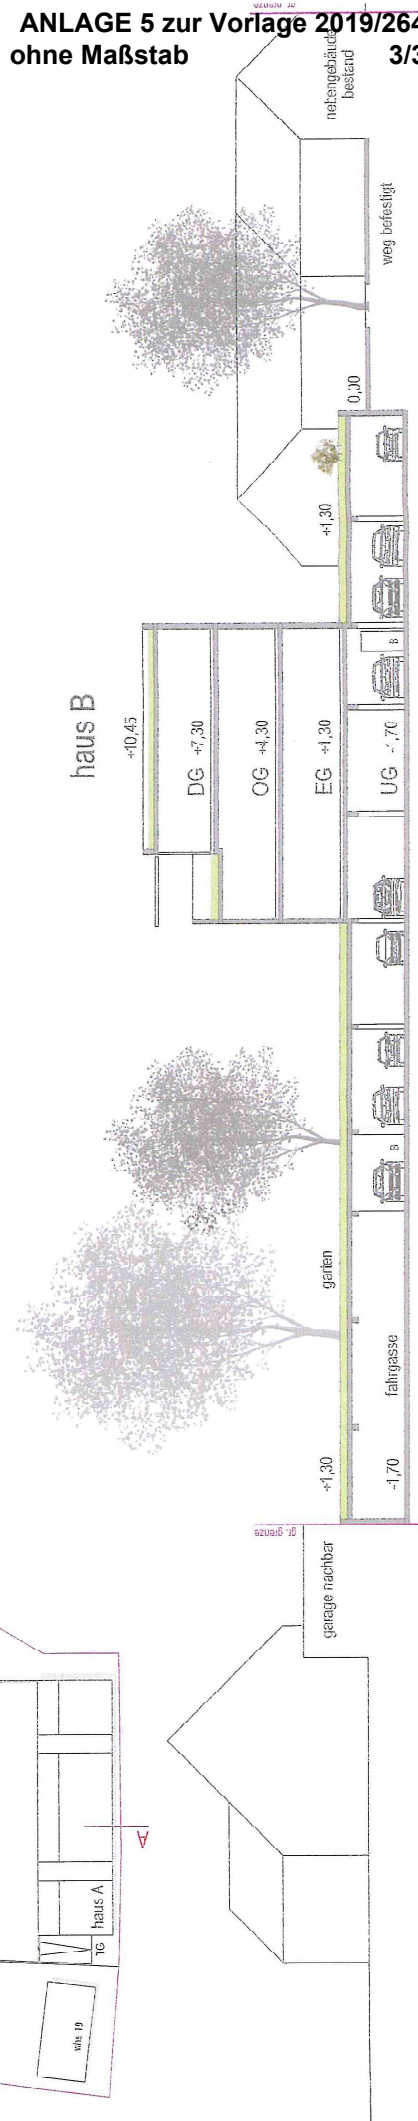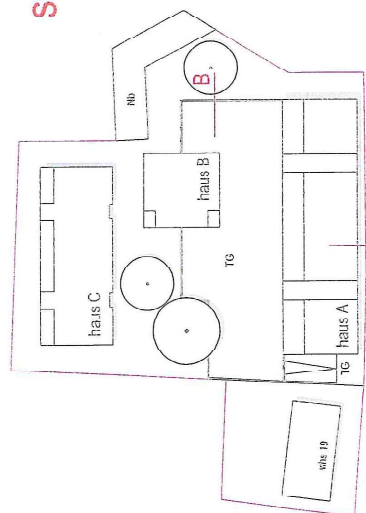

3. Schritt