


RQ Anbindung Nord


RQ Bauhof

RQ Radweg

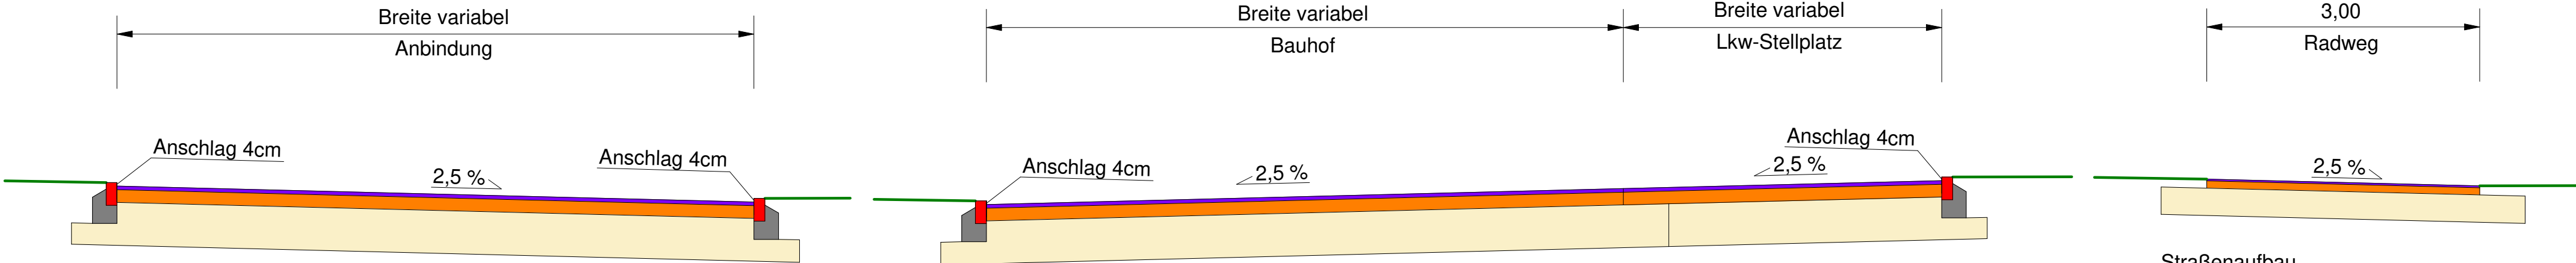

Detailzeichnung
Randeinfassung M 1:20

Granitbordstein B6 12/25

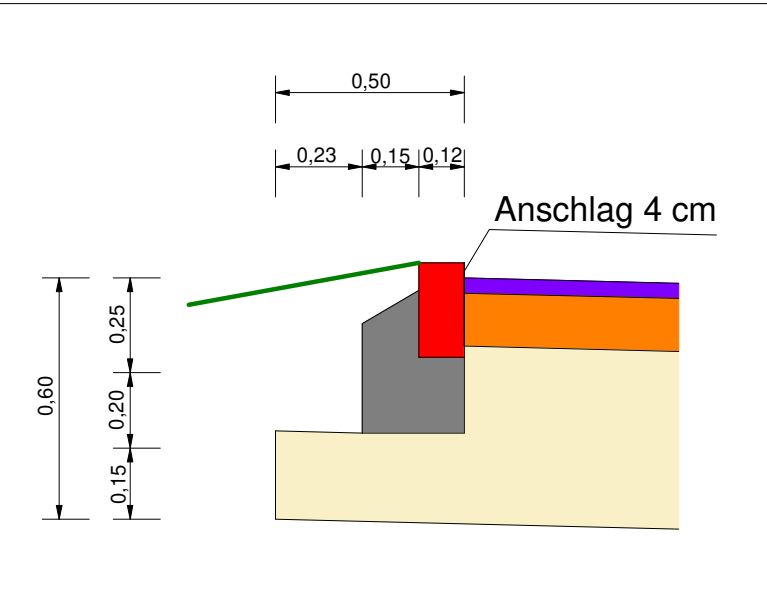

Straßenaufbau nach RStO Bk 1,0
Oberbau
4 cm bit. Deckschicht
14 cm bit. Tragschicht
47 cm Komb. Frostschutz-/Schottertragschicht
65 cm Gesamtdicke

Straßenaufbau nach RStO Bk 1,0
Oberbau
4 cm bit. Deckschicht
14 cm bit. Tragschicht
47 cm Komb. Frostschutz-/Schottertragschicht
65 cm Gesamtdicke

Straßenaufbau
Oberbau
2 cm Asphaltbeton 0/5
8 cm bit. Tragschicht
30 cm Frostschutz-/Schottertragschicht
40 cm Gesamtdicke

Auftraggeber: Stadt Balingen



Projektnummer: 21072 Anlage: 4.3

Maßnahme: Kreisverkehr Balingen
L415 - Auf Jauchen

Planungsstatus: Planung

Planart: Regelquerschnitt
Anbindung Nord / Bauhof / Radweg

Maßstab: 1:50 Gezeichnet: al/em

Planname: 2019-06-06 RQ Anbindung / Bauhof / Radweg

Planmaß: 29.7 cm x 70.0 cm

Dateipfad: P:\20000_Gemeinde\21072\Planung-Cad\Regelquerschnitt\2019-04-15 RQ Kreisb.V.P.

Ausgefertigt:
Sulz a.N., den 25.09.2019

Anerkannt:
Balingen, den

OHNMACHT INGENIEURE
PLANUNGSTEAM FÜR BAU UND VERMESSUNG

Marktplatz 1
Tel. 07454 94494-0
info@o-ing.de
72172 Sulz a. N.
Fax 07454 94494-29
www.o-ing.de