


RQ Kreisverkehr

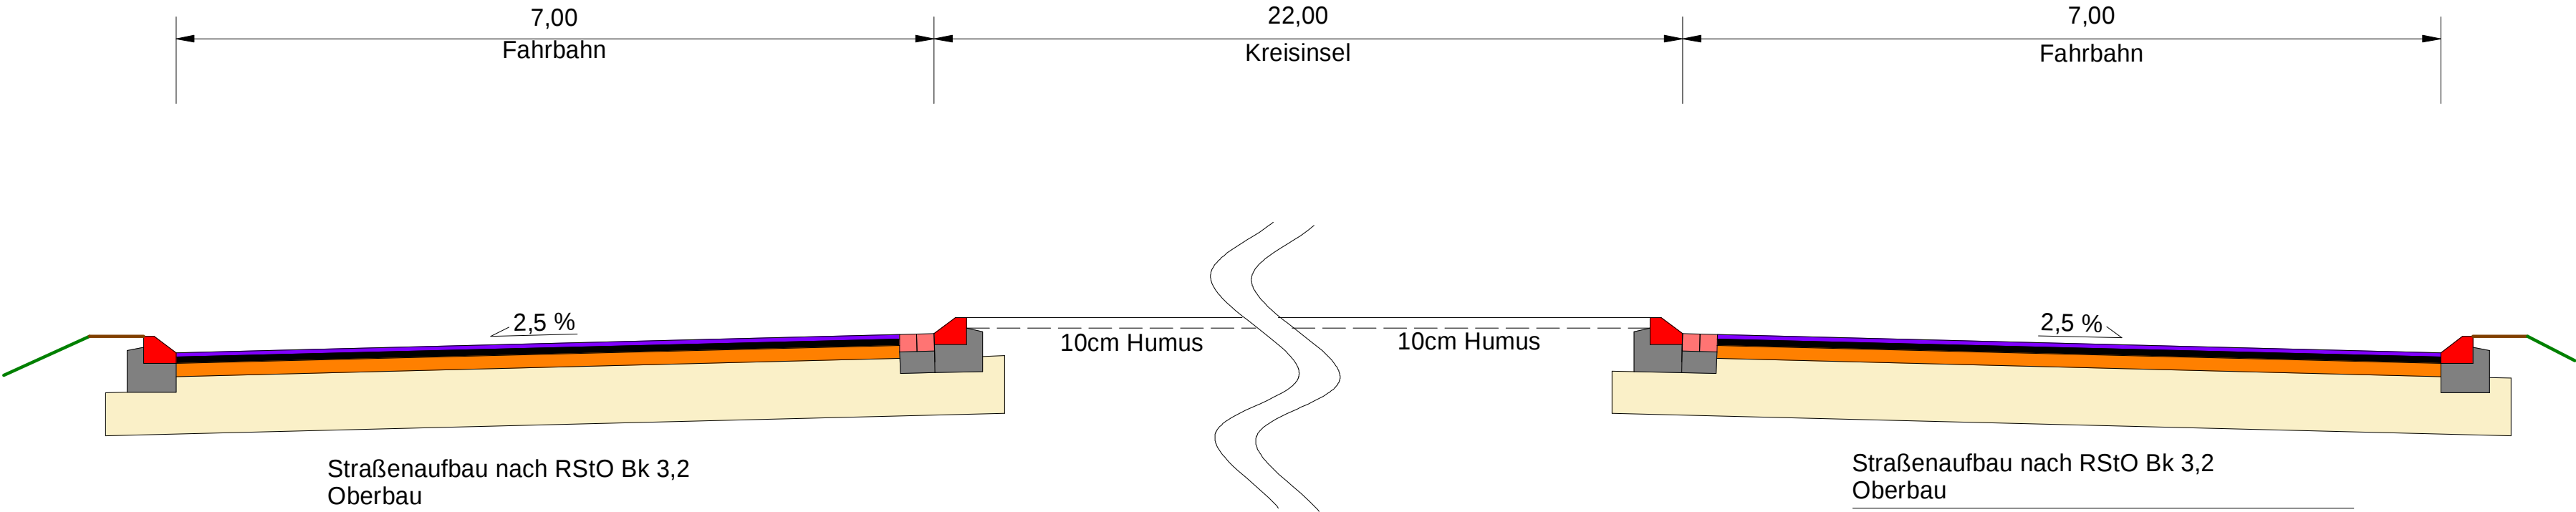

Straßenaufbau nach RStO Bk 3,2
Oberbau

4 cm Asphaltdeckschicht
6 cm Asphaltbinder
12 cm bit. Tragschicht
53 cm Komb. Frostschutz-/Schottertragschicht


75 cm Gesamtdicke

Straßenaufbau nach RStO Bk 3,2
Oberbau


4 cm Asphaltdeckschicht
6 cm Asphaltbinder
12 cm bit. Tragschicht
53 cm Komb. Frostschutz-/Schottertragschicht

75 cm Gesamtdicke

Detailzeichnung
Randeinfassung M 1:20
Beton Flachbord F15

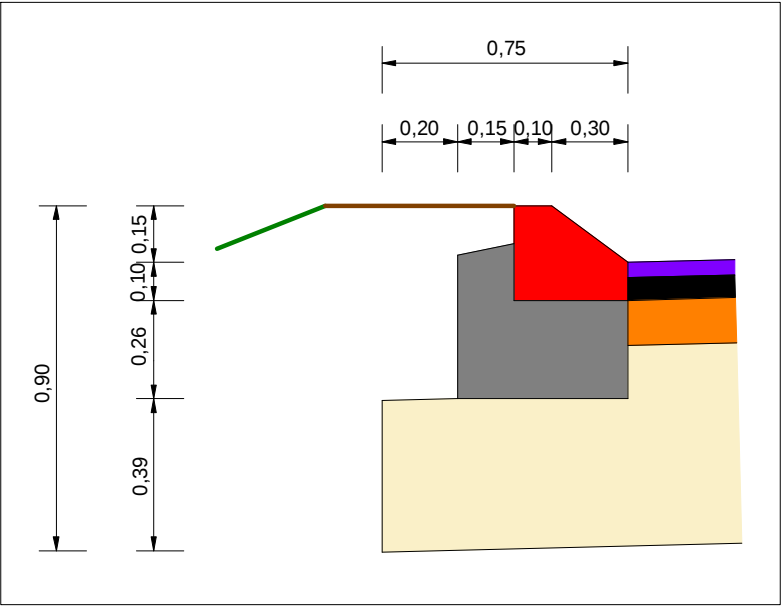

Detailzeichnung
Randeinfassung M 1:20
Beton Flachbord F15
Granitgroßpflaster 16/16/16
Gesägt und Gestockt

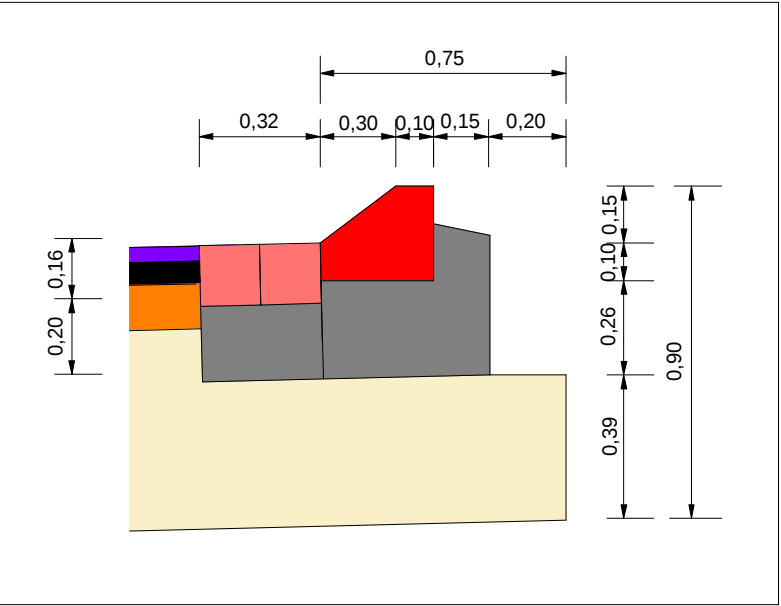

Auftraggeber:		Stadt Balingen		
Projektnummer:	21072		Anlage:	4.1
Maßnahme:	Kreisverkehr Balingen L415 - Auf Jauchen			
Planungsstatus:	Planung			
Planart:	Regelquerschnitt Kreisverkehr			
Maßstab:	1:50	Gezeichnet:	a/lem	
Planname:	2019-06-06 RQ Kreisel			
Planmaß:	29,7 cm x 57,0 cm			
Dateipfad:	P120000_Gemeinde21072\Planung-Cad\Regelquerschnitt\2019-04-15 RQ Kreisel GVP			
Ausgefertigt: Sulz a.N., den 30.09.2019			Anerkannt: Balingen, den	
			Marktplatz 1 Tel. 07454 94494-0 info@o-ing.de	
			72172 Sulz a. N. Fax 07454 94494-29 www.o-ing.de	