



RQ L415 - Stadteinwärts

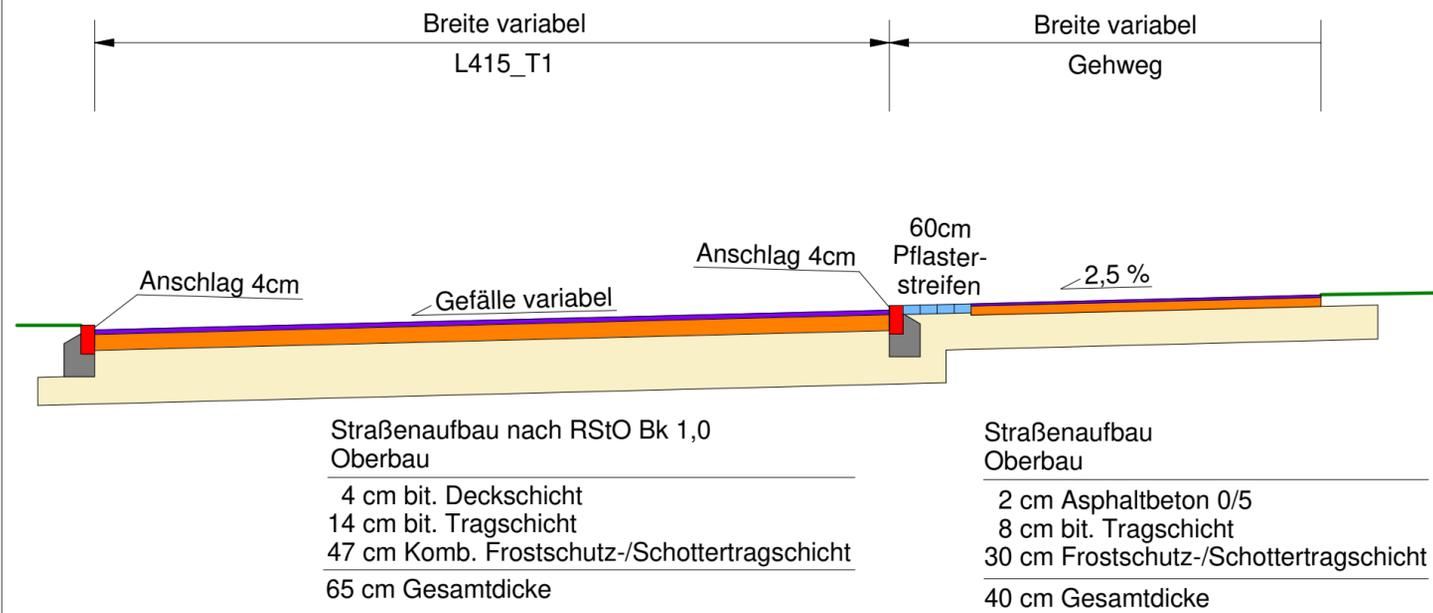


RQ L415 - Stadtauswärts

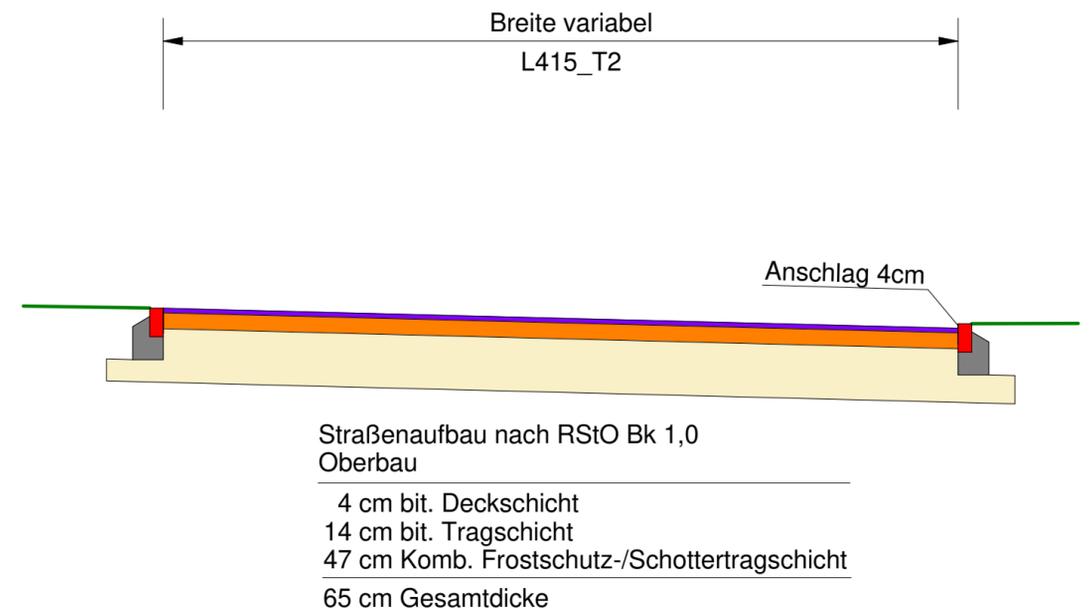


Detailzeichnung
Randeinfassung M 1:20

Granitbordstein B6 12/25

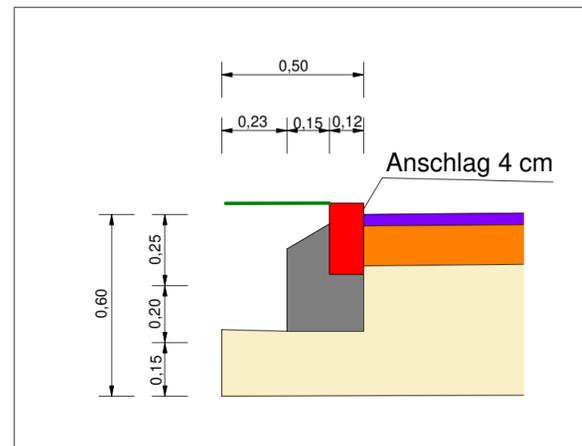

Detailzeichnung
Randeinfassung M 1:20

Granitbordstein B6 12/25

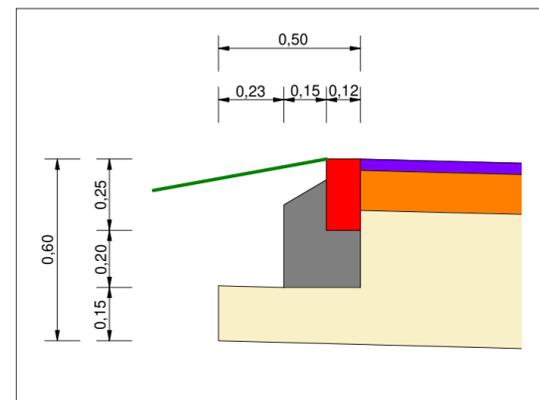

Auftraggeber: Stadt Balingen			
Projektnummer: 21072	Anlage: 4.2		
Maßnahme: Kreisverkehr Balingen L415 - Auf Jauchen			
Planungsstatus: Planung			
Planart: Regelquerschnitt L415			
Maßstab: 1:50	Gezeichnet: al/em		
Planname: 2019-09-27 L415			
Planmaß: 29,7 cm x 50,0 cm			
Dateiplat: P:\20000_Gemeinde\21072\Planung\Cad\Regelquerschnitt\2019-04-15 RQ Kreisel.GVP			
Ausgefertigt: Sulz a.N., den 30.09.2019		Anerkannt: Balingen, den	
OHnmacht ingenieure PLANUNGSTEAM FÜR BAU UND VERMESSUNG		Marktplatz 1 72172 Sulz a. N. Tel. 07454 94494-0 Fax 07454 94494-29 info@o-ing.de www.o-ing.de	