


Lärmaktionsplan Stufe 2 Balingen

Kernstadt

Straßenlärm 24 Stunden - L DEN
Immissionspunkthöhe: 4m über Gelände
Höchster Pegel am Gebäude
L DEN (00.00-24.00 Uhr)

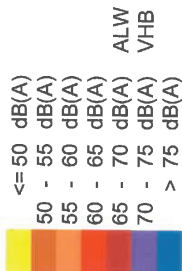


ALW Auslösewert
VHB Vordringlicher Handlungsbedarf

Maßstab 1:5000



Plan Nr. 1402-17 07/2018


ISIS
Ingenieurbüro
für Schallimmissionsschutz
Manfred Spinner Tuchplatz 11 88499 Riedlingen

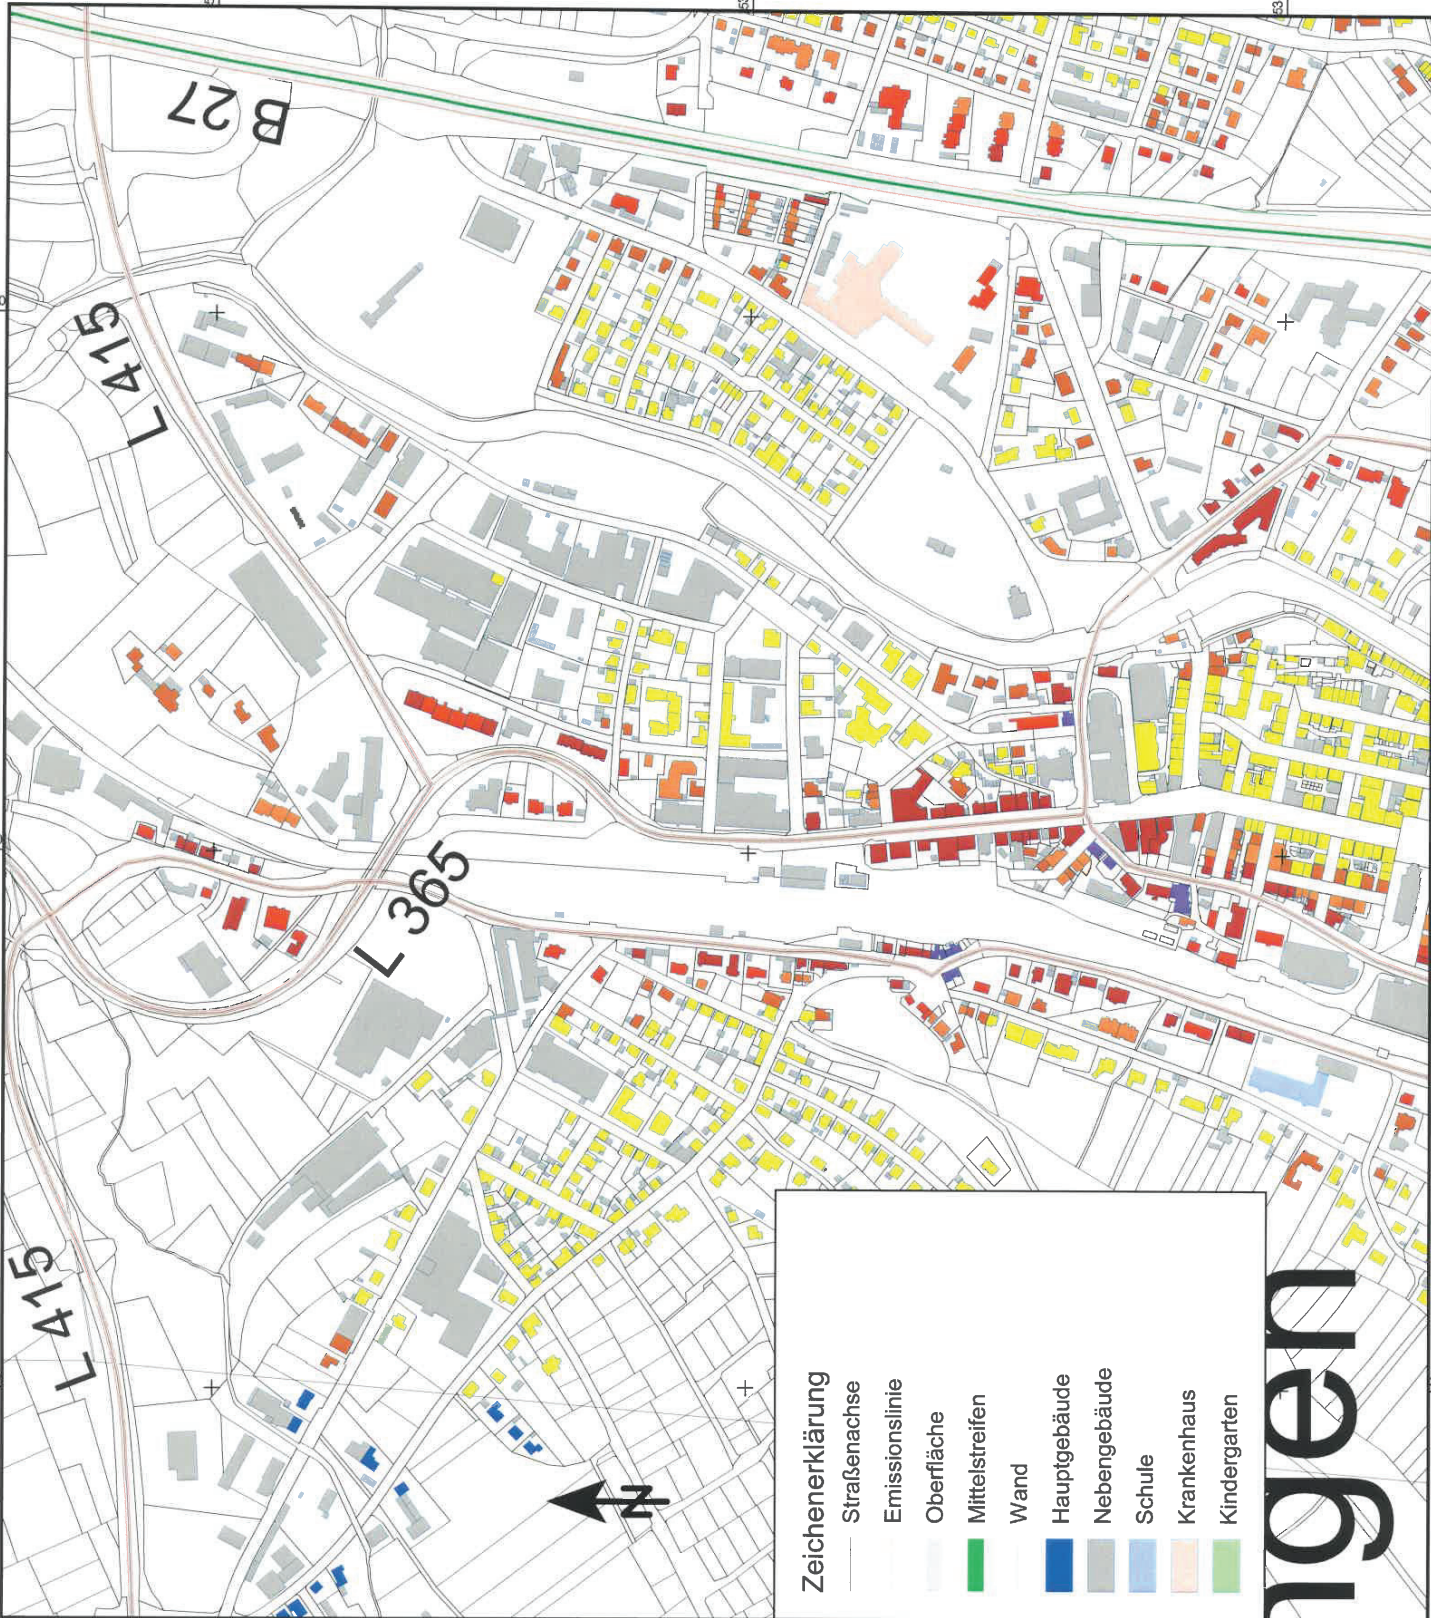

Lärmaktionsplan
Stufe 2
Balingen

Kernstadt

Straßenlärm Nacht - L Night
Berechnungshöhe: 4m über Gelände
Berechnungsraster: 10m x 10m
Pegel in Berechnungshöhe
L Night (22.00-06.00 Uhr)

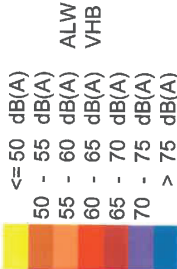


ALW Auslösewert
VHB Vordringlicher Handlungsbedarf

Maßstab 1:5000



Plan Nr. 1402-18 07/2018


ISIS
Ingenieurbüro
für Schallmissionsschutz
Manfred Spinner Tuchplatz 11 88499 Riedlingen

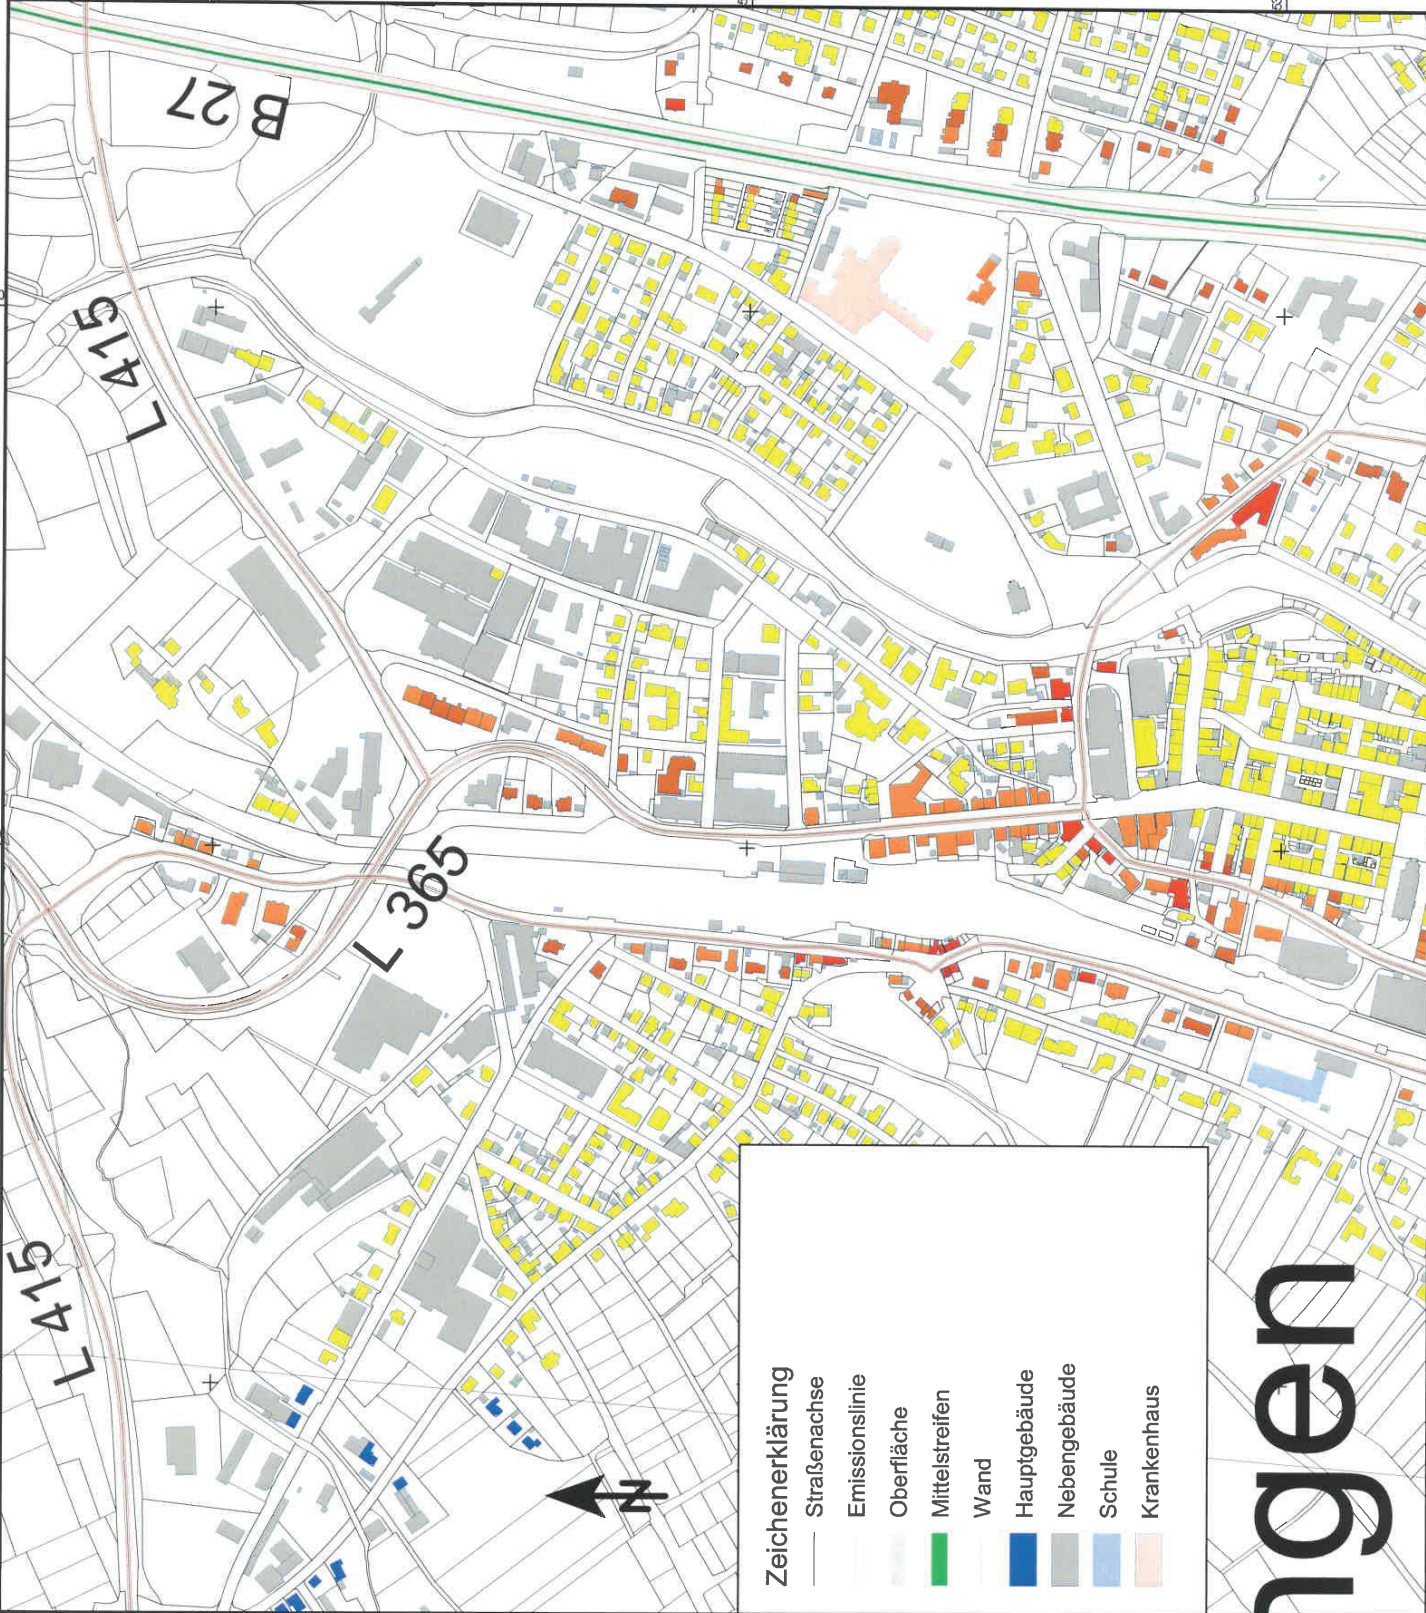

Lärmaktionsplan
Stufe 2
Balingen

Kernstadt

Straßenlärm 24 Stunden - L DEN
Immissionspunkthöhe: 4m über Gelände
Höchster Pegel am Gebäude
L DEN (00.00-24.00 Uhr)

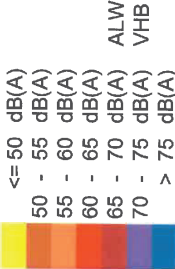


ALW Auslösewert
VHB Vordringlicher Handlungsbedarf

Maßstab 1:5000



Plan Nr. 1402-19 07/2018

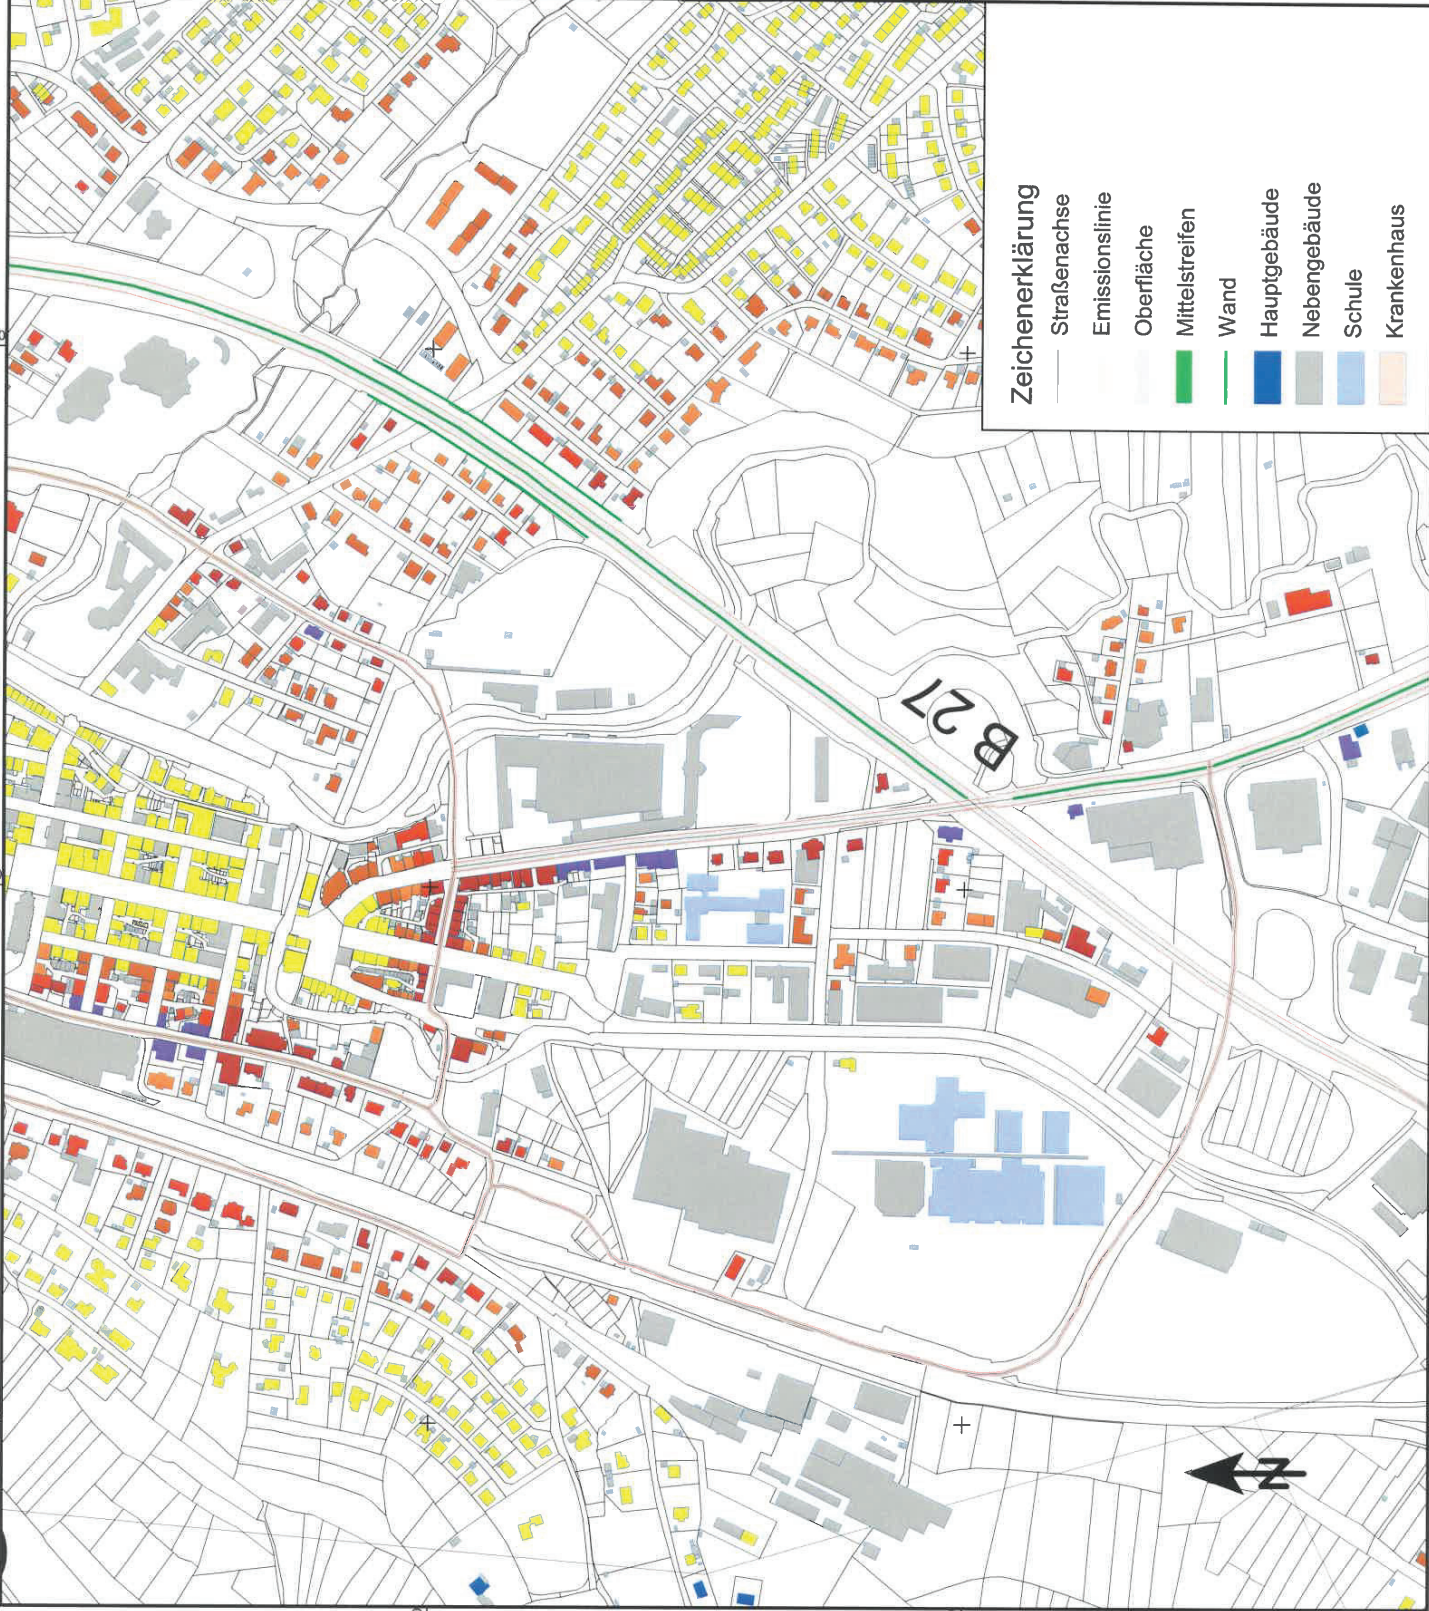


Lärmaktionsplan Stufe 2 Balingen

Kernstadt

Strassenlärm Nacht - I Nicht

Sonabendmarkt Nacht - L Night
Berechnungshöhe: 4m über Gelände
Berechnungsraster: 10m x 10m
Pegel in Berechnungshöhe
L Night (22.00-06.00 Uhr)

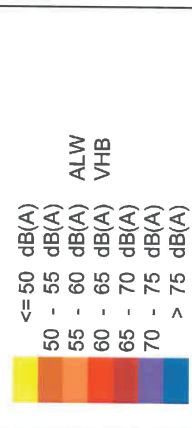

ALW	Auslösewert
VHB	Vordringlicher Handlungsbedarf

Maßstab 1:5000




Plan Nr. 1402-20	07/2018
------------------	---------

Ingenieurbüro
für Schallimmissionsschutz

ISI


Manfred Spinner Tuchplatz 11 88499 Riedlingen

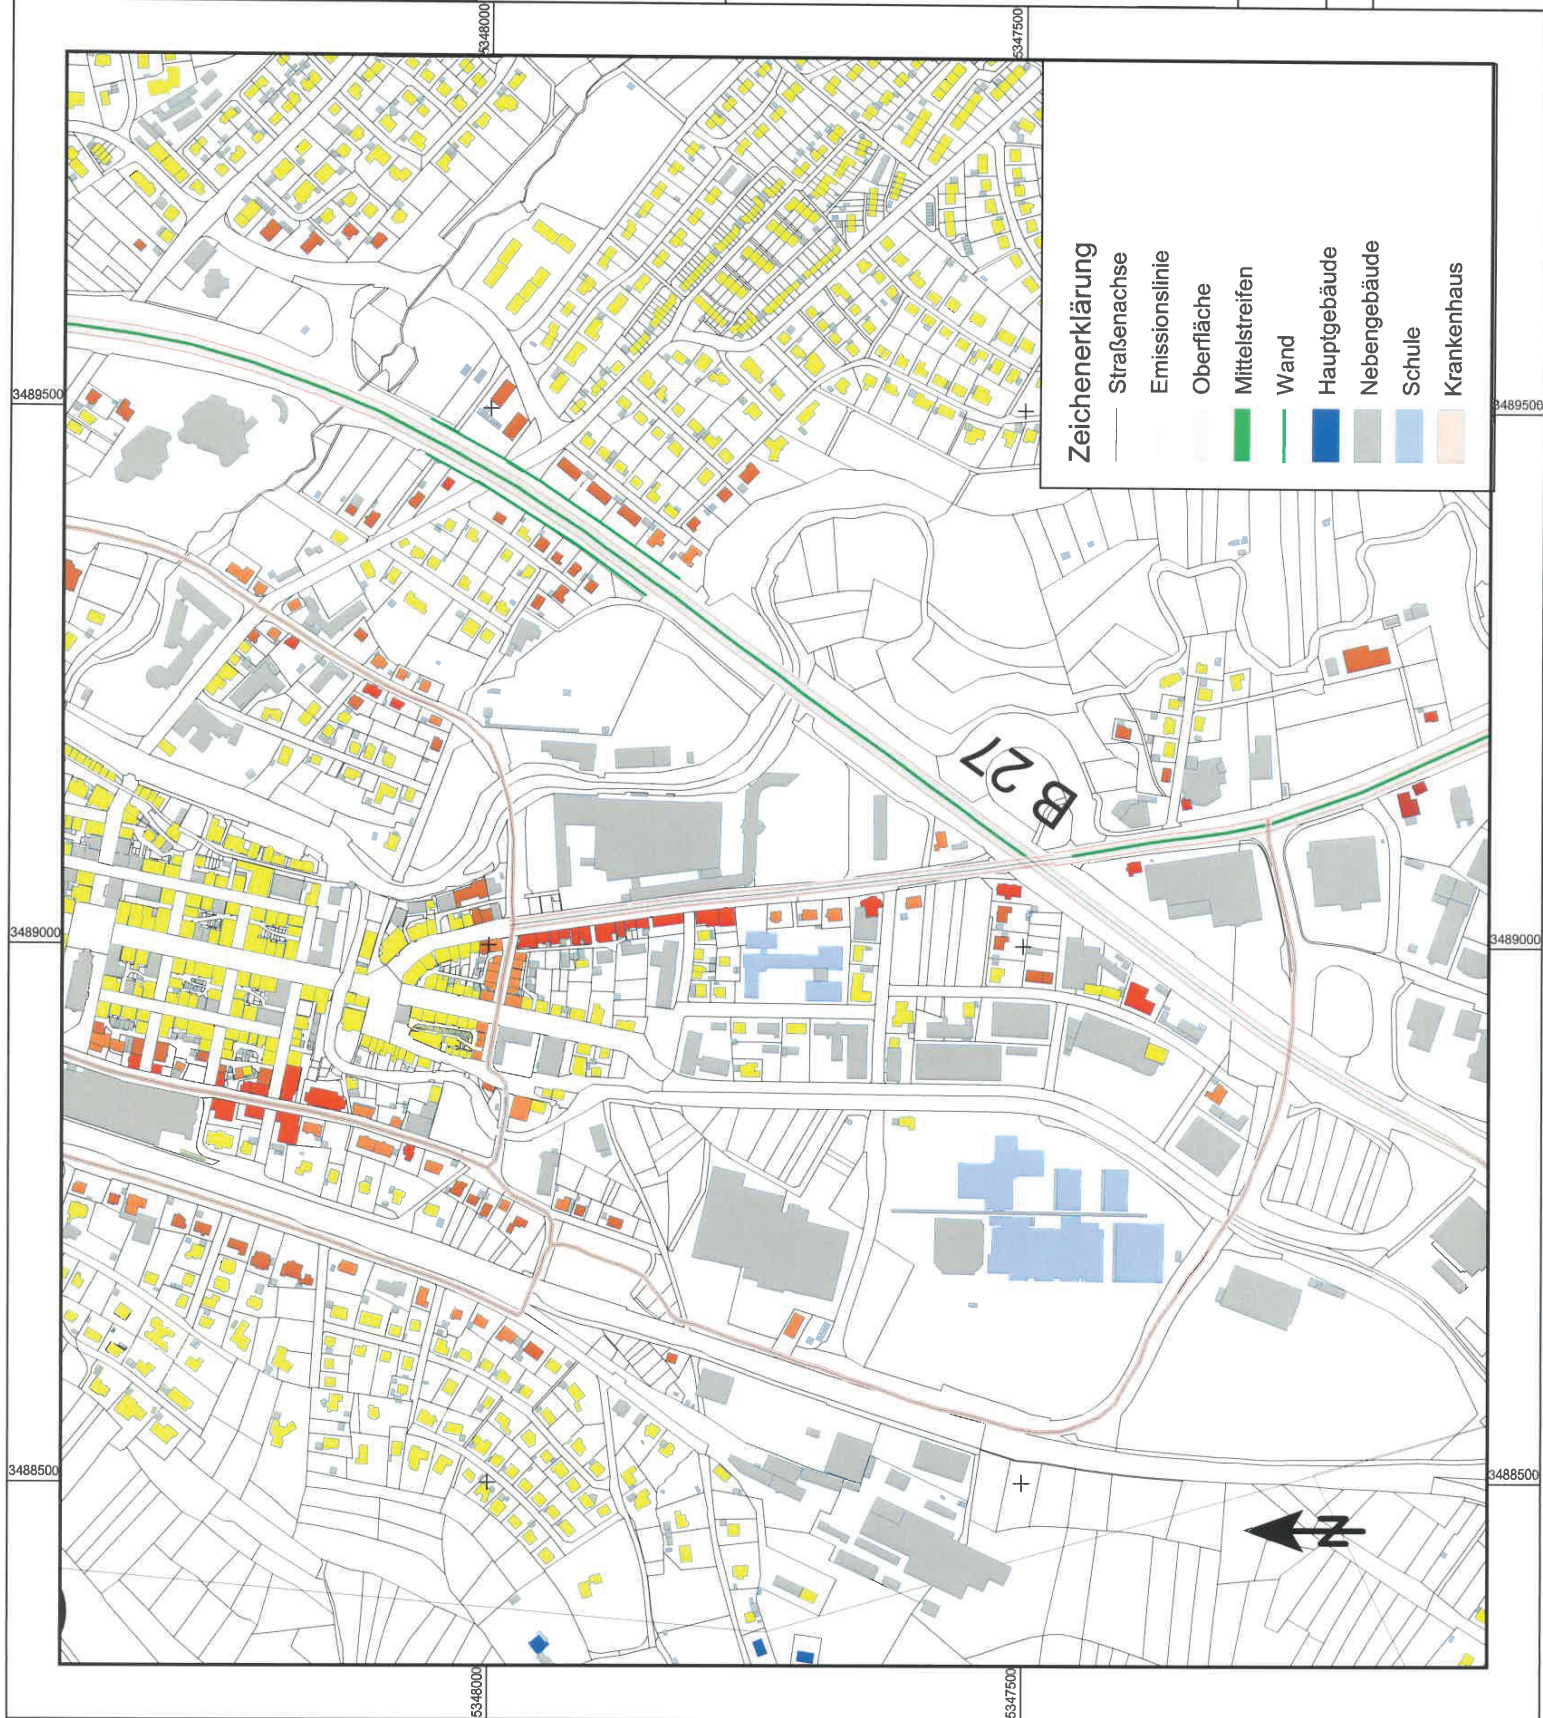

Lärmaktionsplan
Stufe 2
Balingen

Schmiden

Straßenlärm 24 Stunden - L DEN
Immissionspunkthöhe: 4m über Gelände
Höchster Pegel am Gebäude
L DEN (00.00-24.00 Uhr)

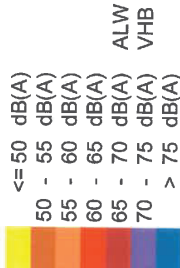

Maßstab 1:5000



Plan Nr. 1402-21 07/2018

Ingenieurbüro
für Schallimmissionsschutz

ISIS

Manfred Spinner Tuchplatz 11 88499 Riedlingen

- Zeichenerklärung
- Straßenachse
 - Emissionslinie
 - Oberfläche
 - Mittelstreifen
 - Wand
 - Hauptgebäude
 - Nebengebäude
 - Schule
 - Krankenhaus

Schmiden



B 27

L 415


L 415

Lärmaktionsplan
Stufe 2
Balingen

Schmiden

Straßenlärm Nacht - L Night

Berechnungshöhe: 4m über Gelände
Berechnungsraster: 10m x 10m
Pegel in Berechnungshöhe
L Night (22.00-06.00 Uhr)

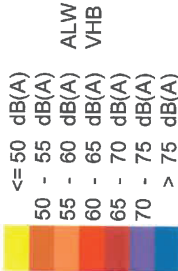

ALW Auslösewert
VHB Vordringlicher Handlungsbedarf

Maßstab 1:5000




Plan Nr. 1402-22 07/2018

Ingenieurbüro
für Schallimmissionschutz

Manfred Spinner Tuchplatz 11 88499 Riedlingen


ISIS

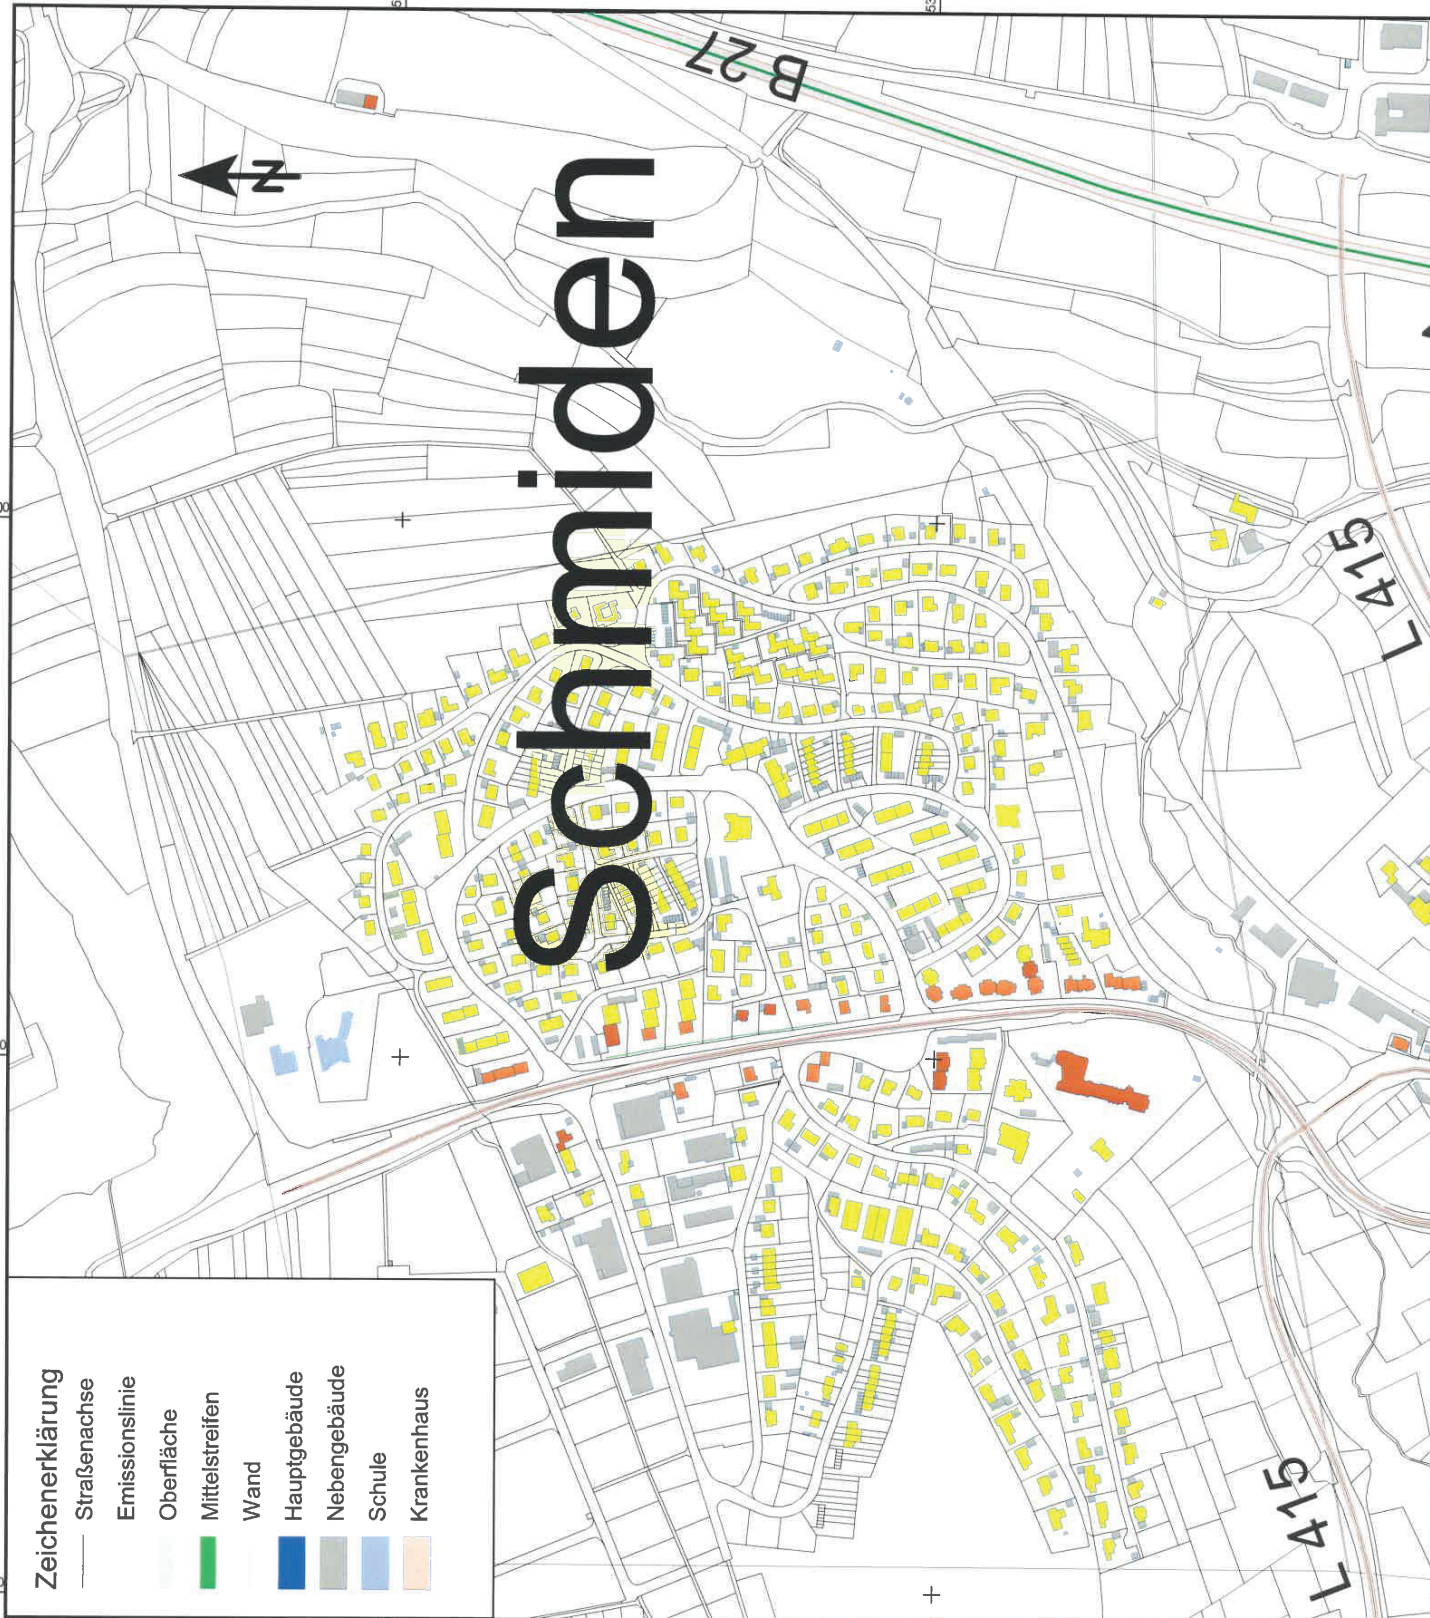

Lärmaktionsplan
Stufe 2
Balingen

Engstlatt

Straßenlärm 24 Stunden - L DEN
Immissionspunkthöhe: 4m über Gelände
Höchster Pegel am Gebäude
L DEN (00.00-24.00 Uhr)

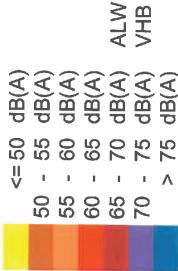


ALW Auslösewert
VHB Vordringlicher Handlungsbedarf

Maßstab 1:5000



Plan Nr. 1402-23 07/2018

ISIS
Ingenieurbüro
für Schallimmissionschutz
Manfred Spinner Tuchplatz 11 88499 Riedlingen

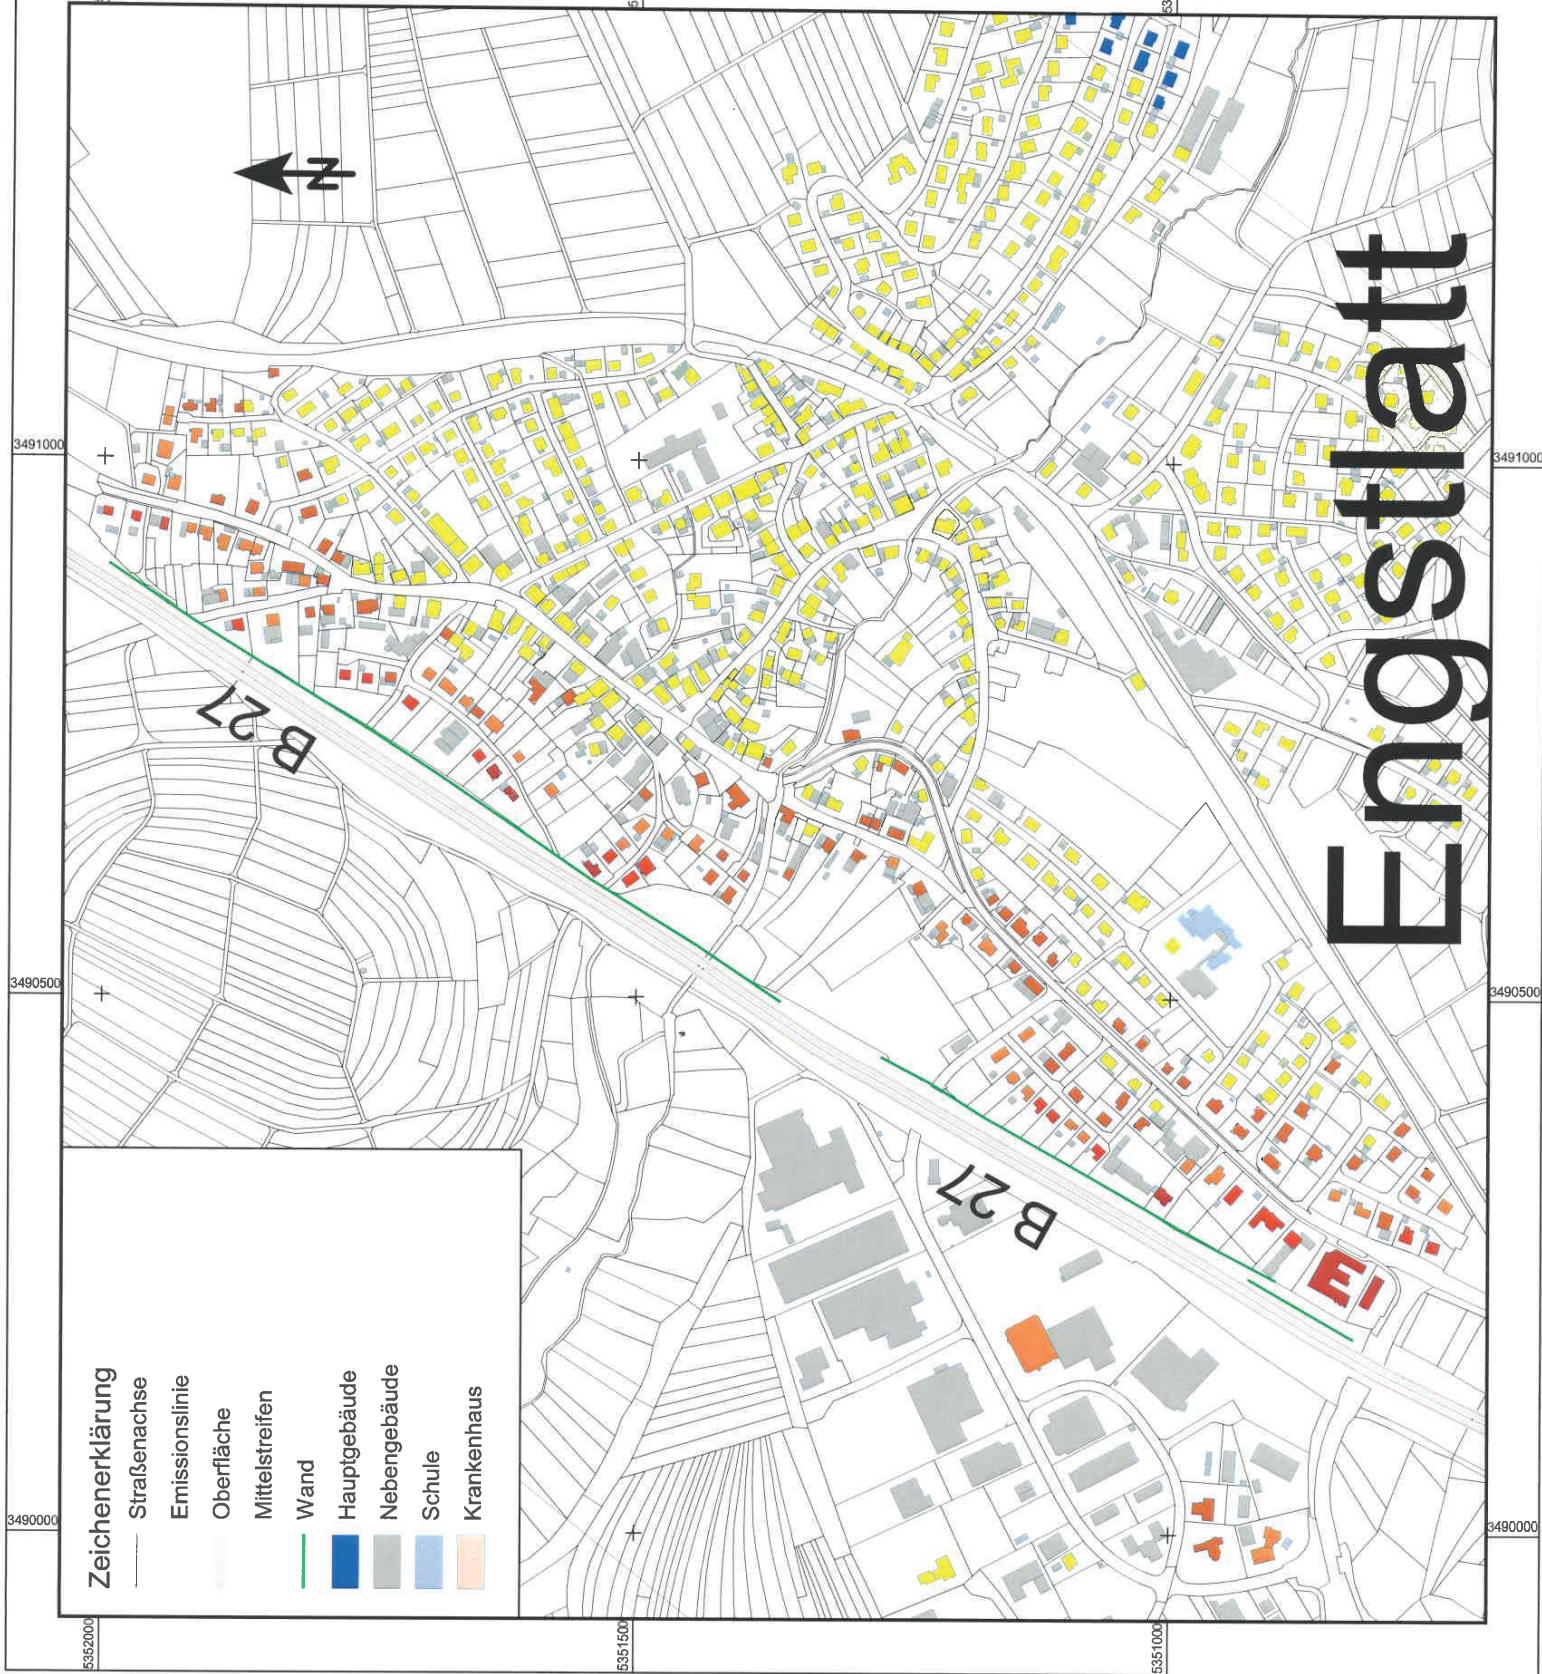


- Zeichenerklärung**
- Straßenachse
 - Emissionslinie
 - Oberfläche
 - Mittelstreifen
 - Wand
 - Hauptgebäude
 - Nebengebäude
 - Schule
 - Krankenhaus

Lärmaktionsplan
Stufe 2
Balingen

Engstlatt

Straßenlärm Nacht - L Night

Berechnungshöhe: 4m über Gelände
Berechnungsraster: 10m x 10m
Pegel in Berechnungshöhe
L Night (22.00-06.00 Uhr)

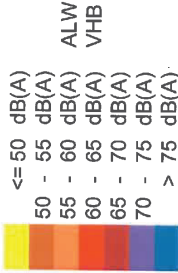


ALW Auslösewert
VHB Vordringlicher Handlungsbedarf

Maßstab 1:5000



Plan Nr. 1402-24 07/2018

Engstlatt

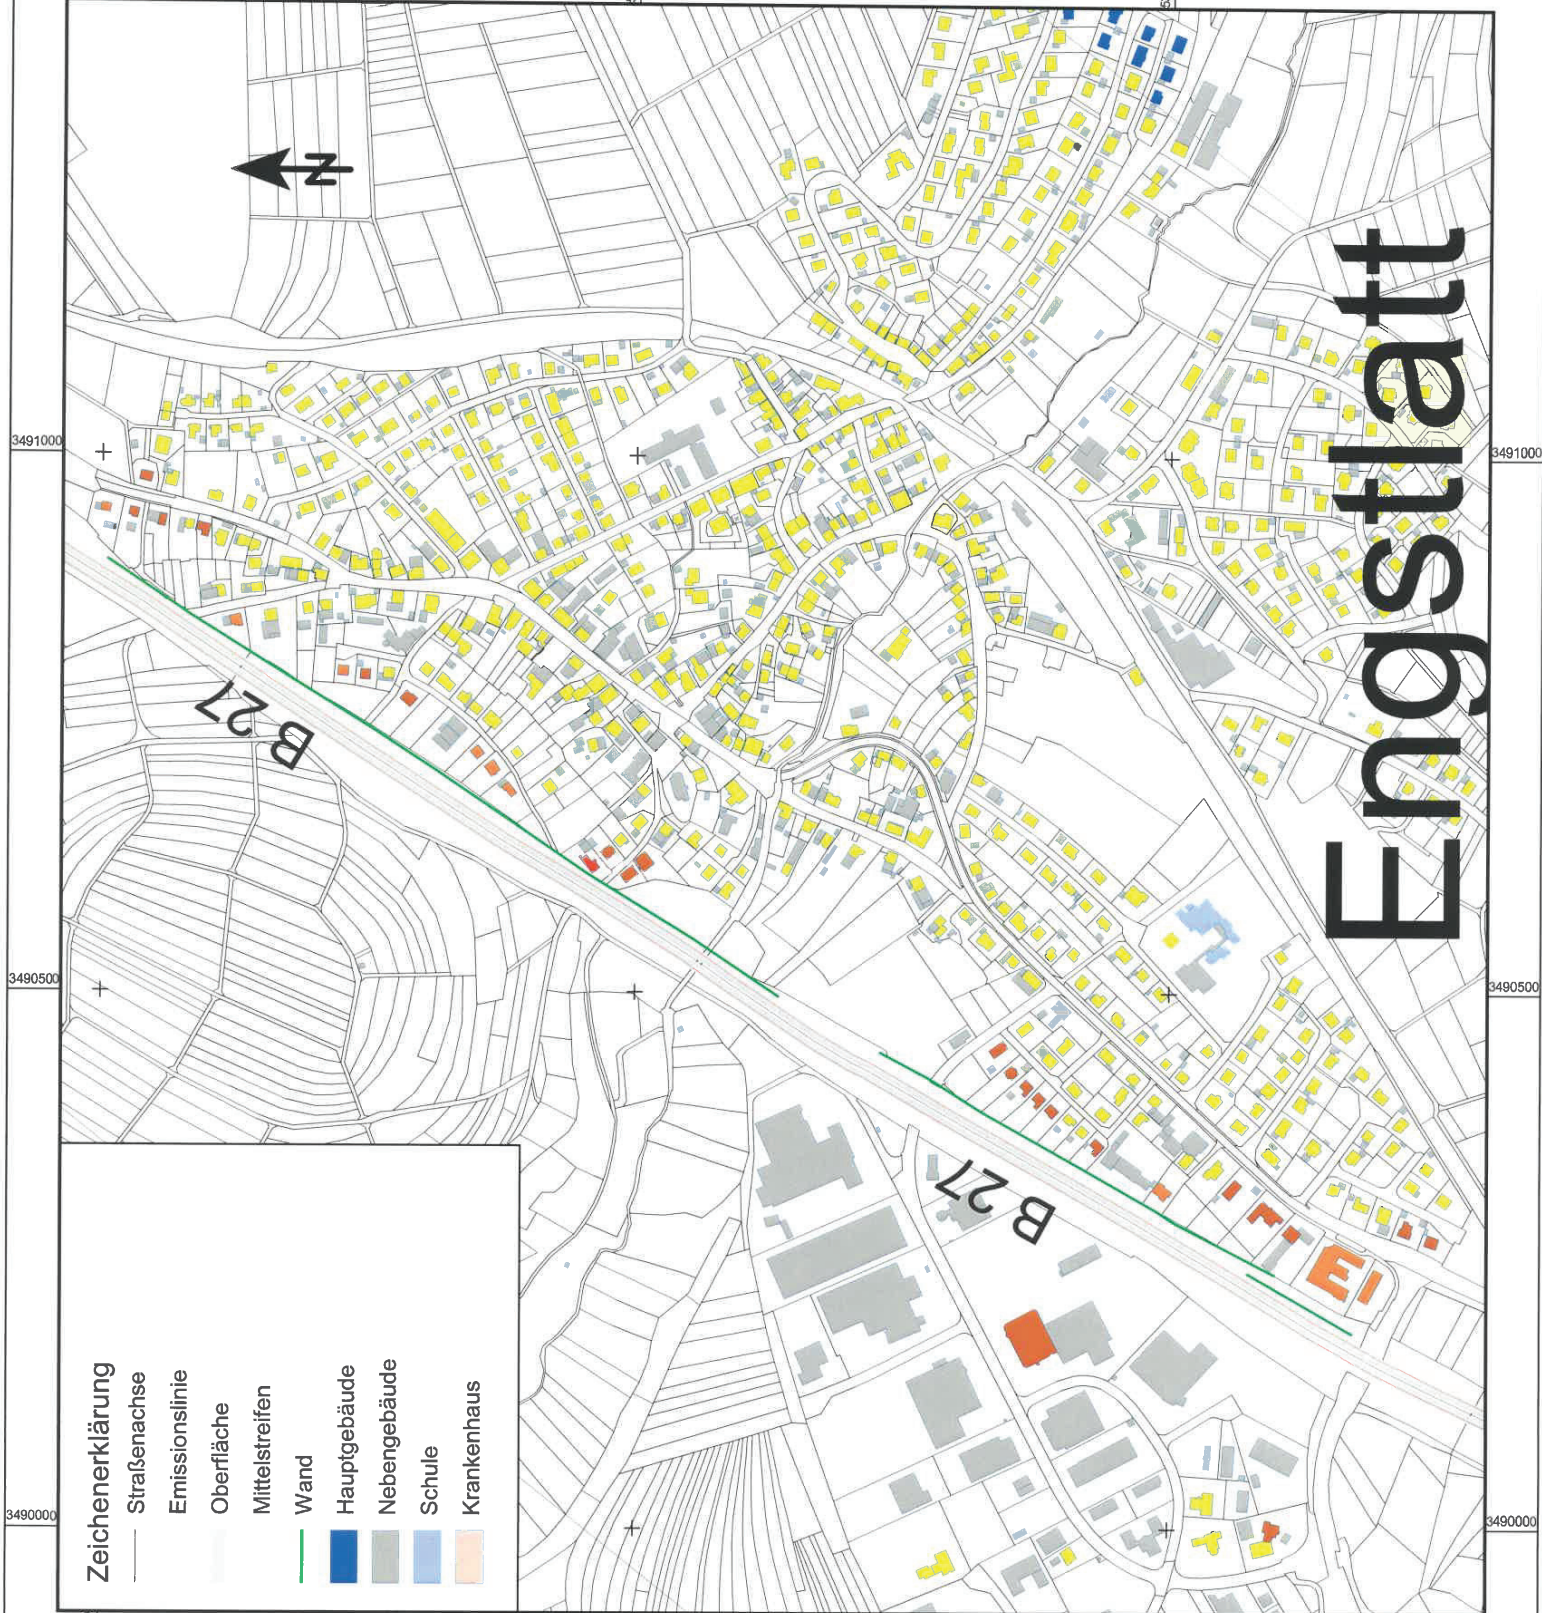

- Zeichenerklärung
- Straßenachse
 - Emissionslinie
 - Oberfläche
 - Mittelstreifen
 - Wand
 - Hauptgebäude
 - Nebengebäude
 - Schule
 - Krankenhaus