

Maßnahmenplan


-  Bebauungplangrenze
-  Bebauungplangrenze des rechtskräftigen Bebauungsplans Tennisanlage „Egelsee“

Planung

-  Private Grünfläche mit der Zweckbestimmung "Tennisanlage"
-  Verkehrsfläche besonderer Zweckbestimmung "landwirtschaftlicher Feldweg"
-  Flächen für die Landwirtschaft

Maßnahmen des planinternen Ausgleichs

-  Maßnahme 1 (M 1): Eingrünung der Tennisanlage

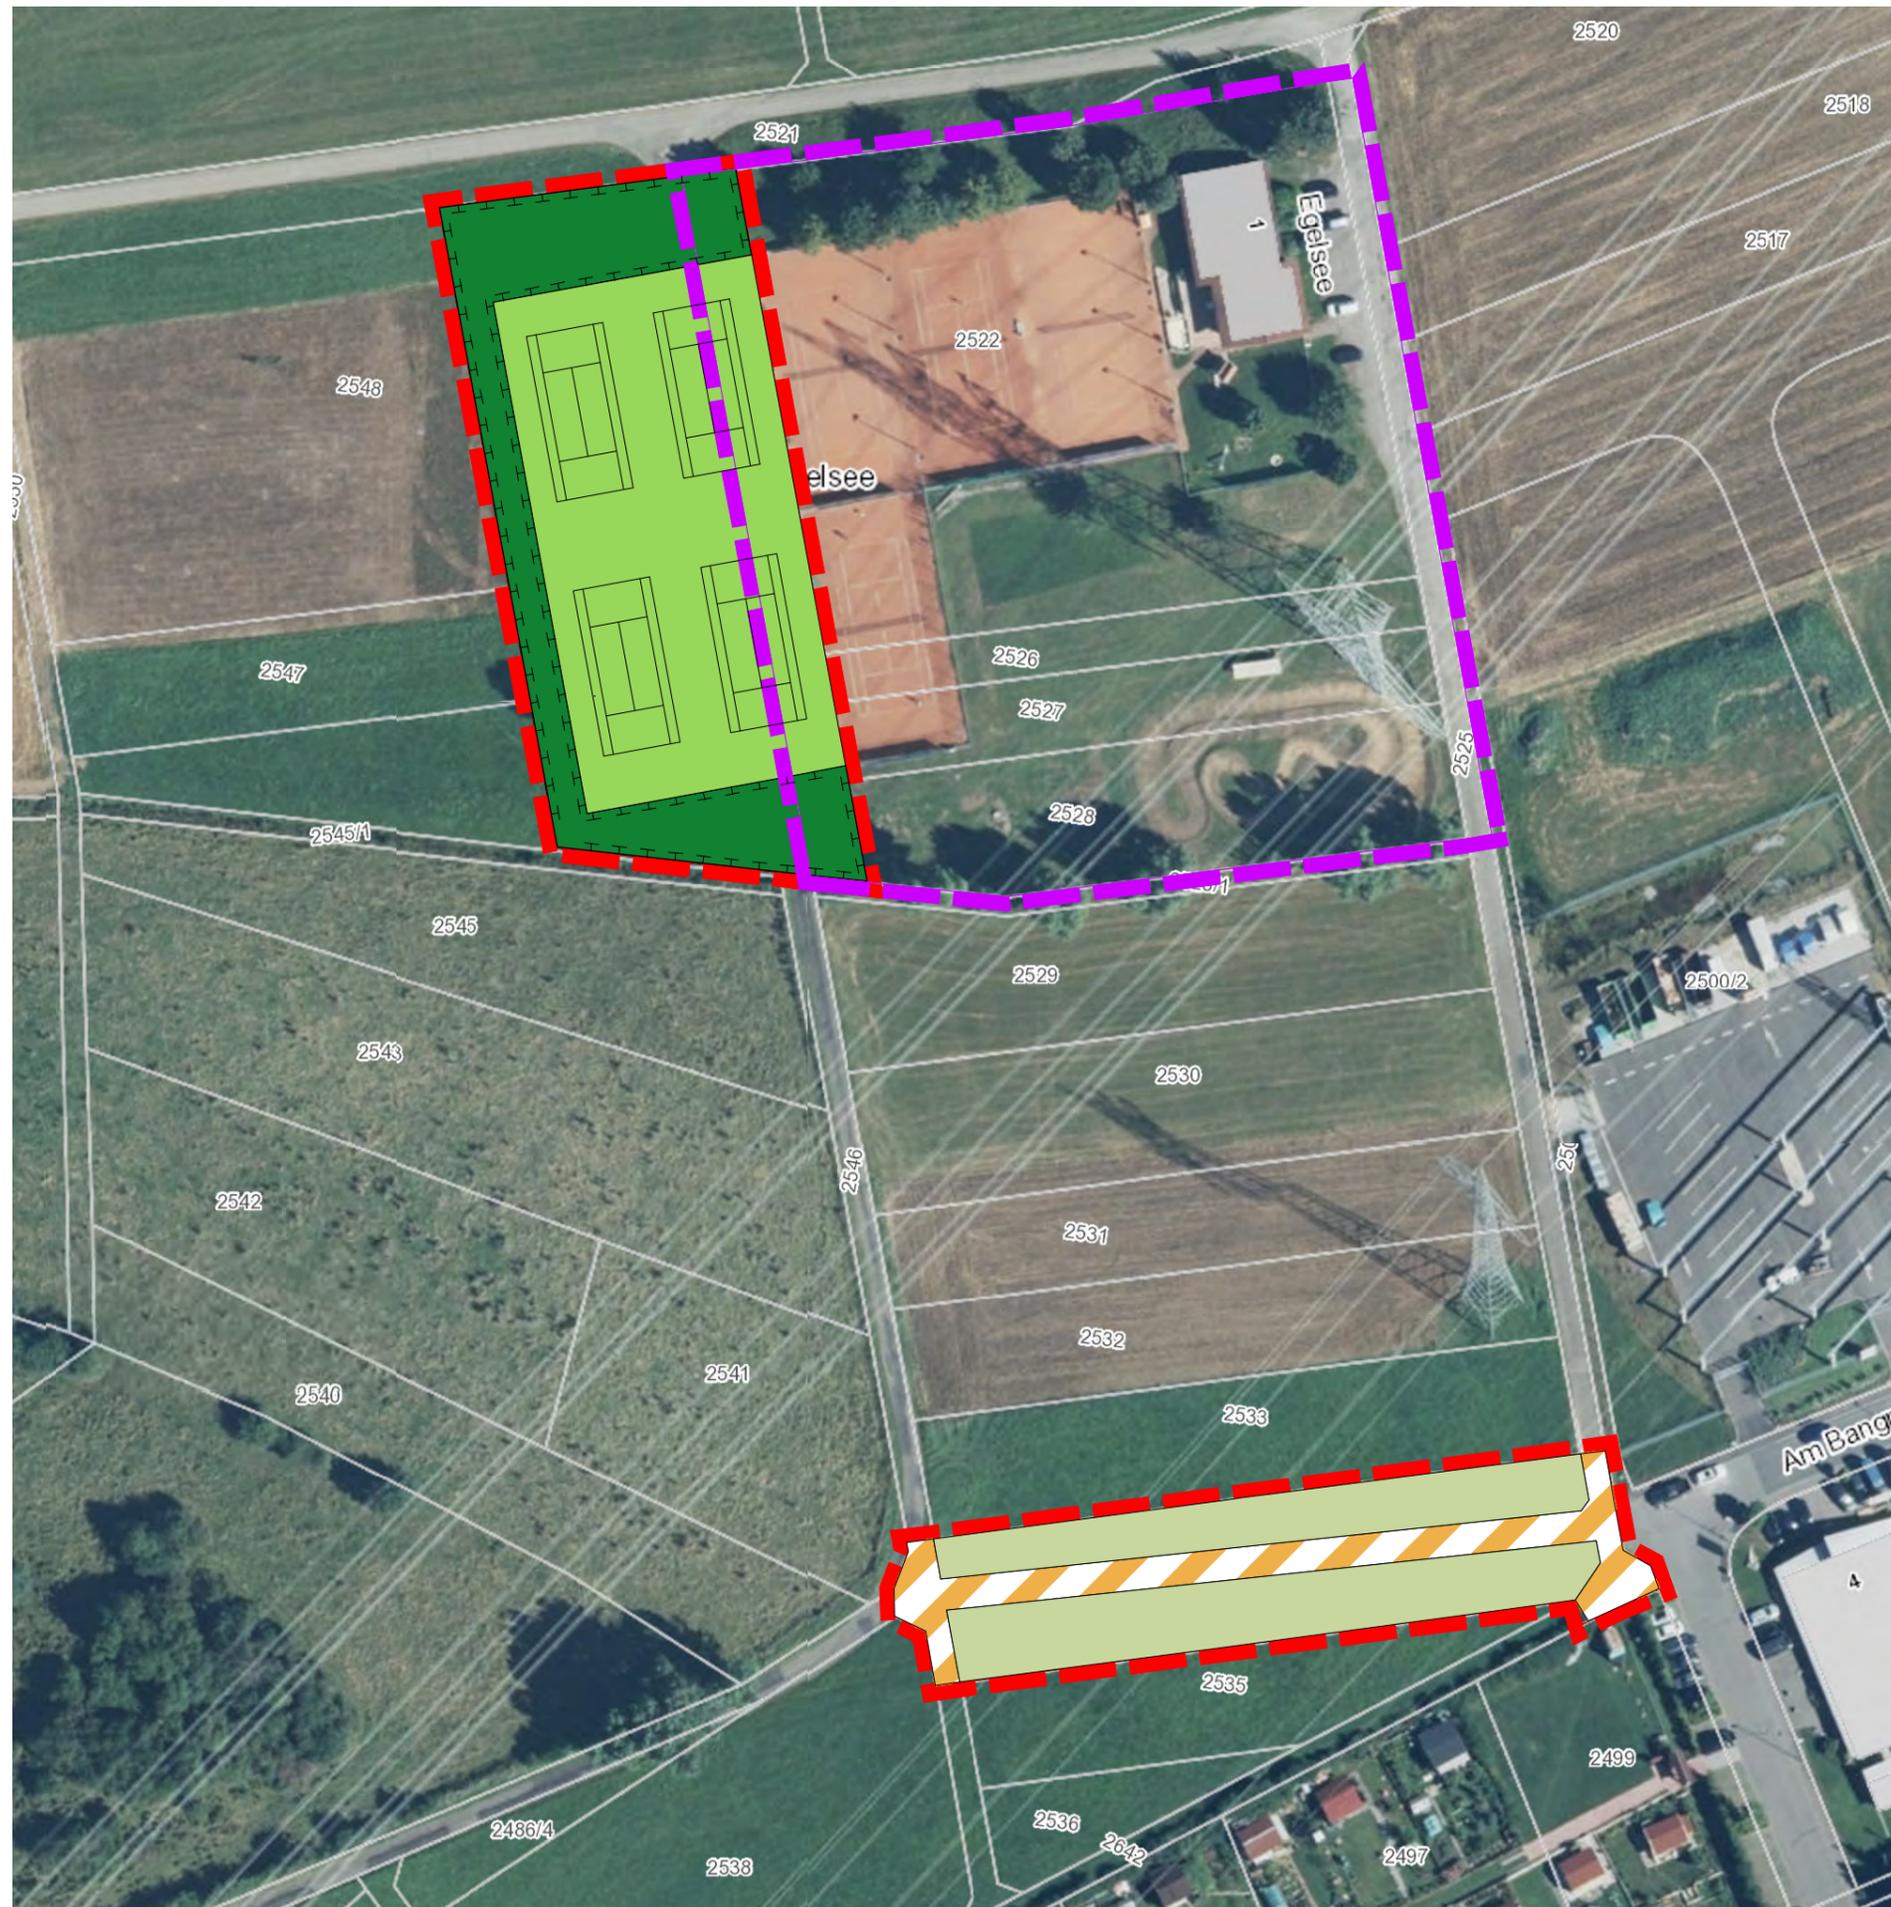

Stadt Balingen		
<small>Planersteller:</small>		
FRITZ & GROSSMANN • UMWELTPLANUNG		
<small>72336 Balingen Wilhelm-Kraut-Straße 60 Tel: 07433 / 930363 Fax: 07433 / 930364 info@grossmann-umweltplanung.de</small>		
<small>Kreis:</small>	<small>Stadt:</small>	
Zollernalbkreis	Balingen	
Umweltbericht Bebauungsplan „Tennisanlage Egelsee - Westerweiterung“		
<small>Plan:</small>		
Maßnahmenplan		
<small>Plan-Nr.:</small>	2	<small>Maßstab:</small> 1:1.000
<small>Grundlage:</small>		<small>Datum:</small>
<small>Datum:</small>	23.10.2019	<small>gefertigt:</small> Brune
<small>Datum:</small>		<small>anerkannt:</small>