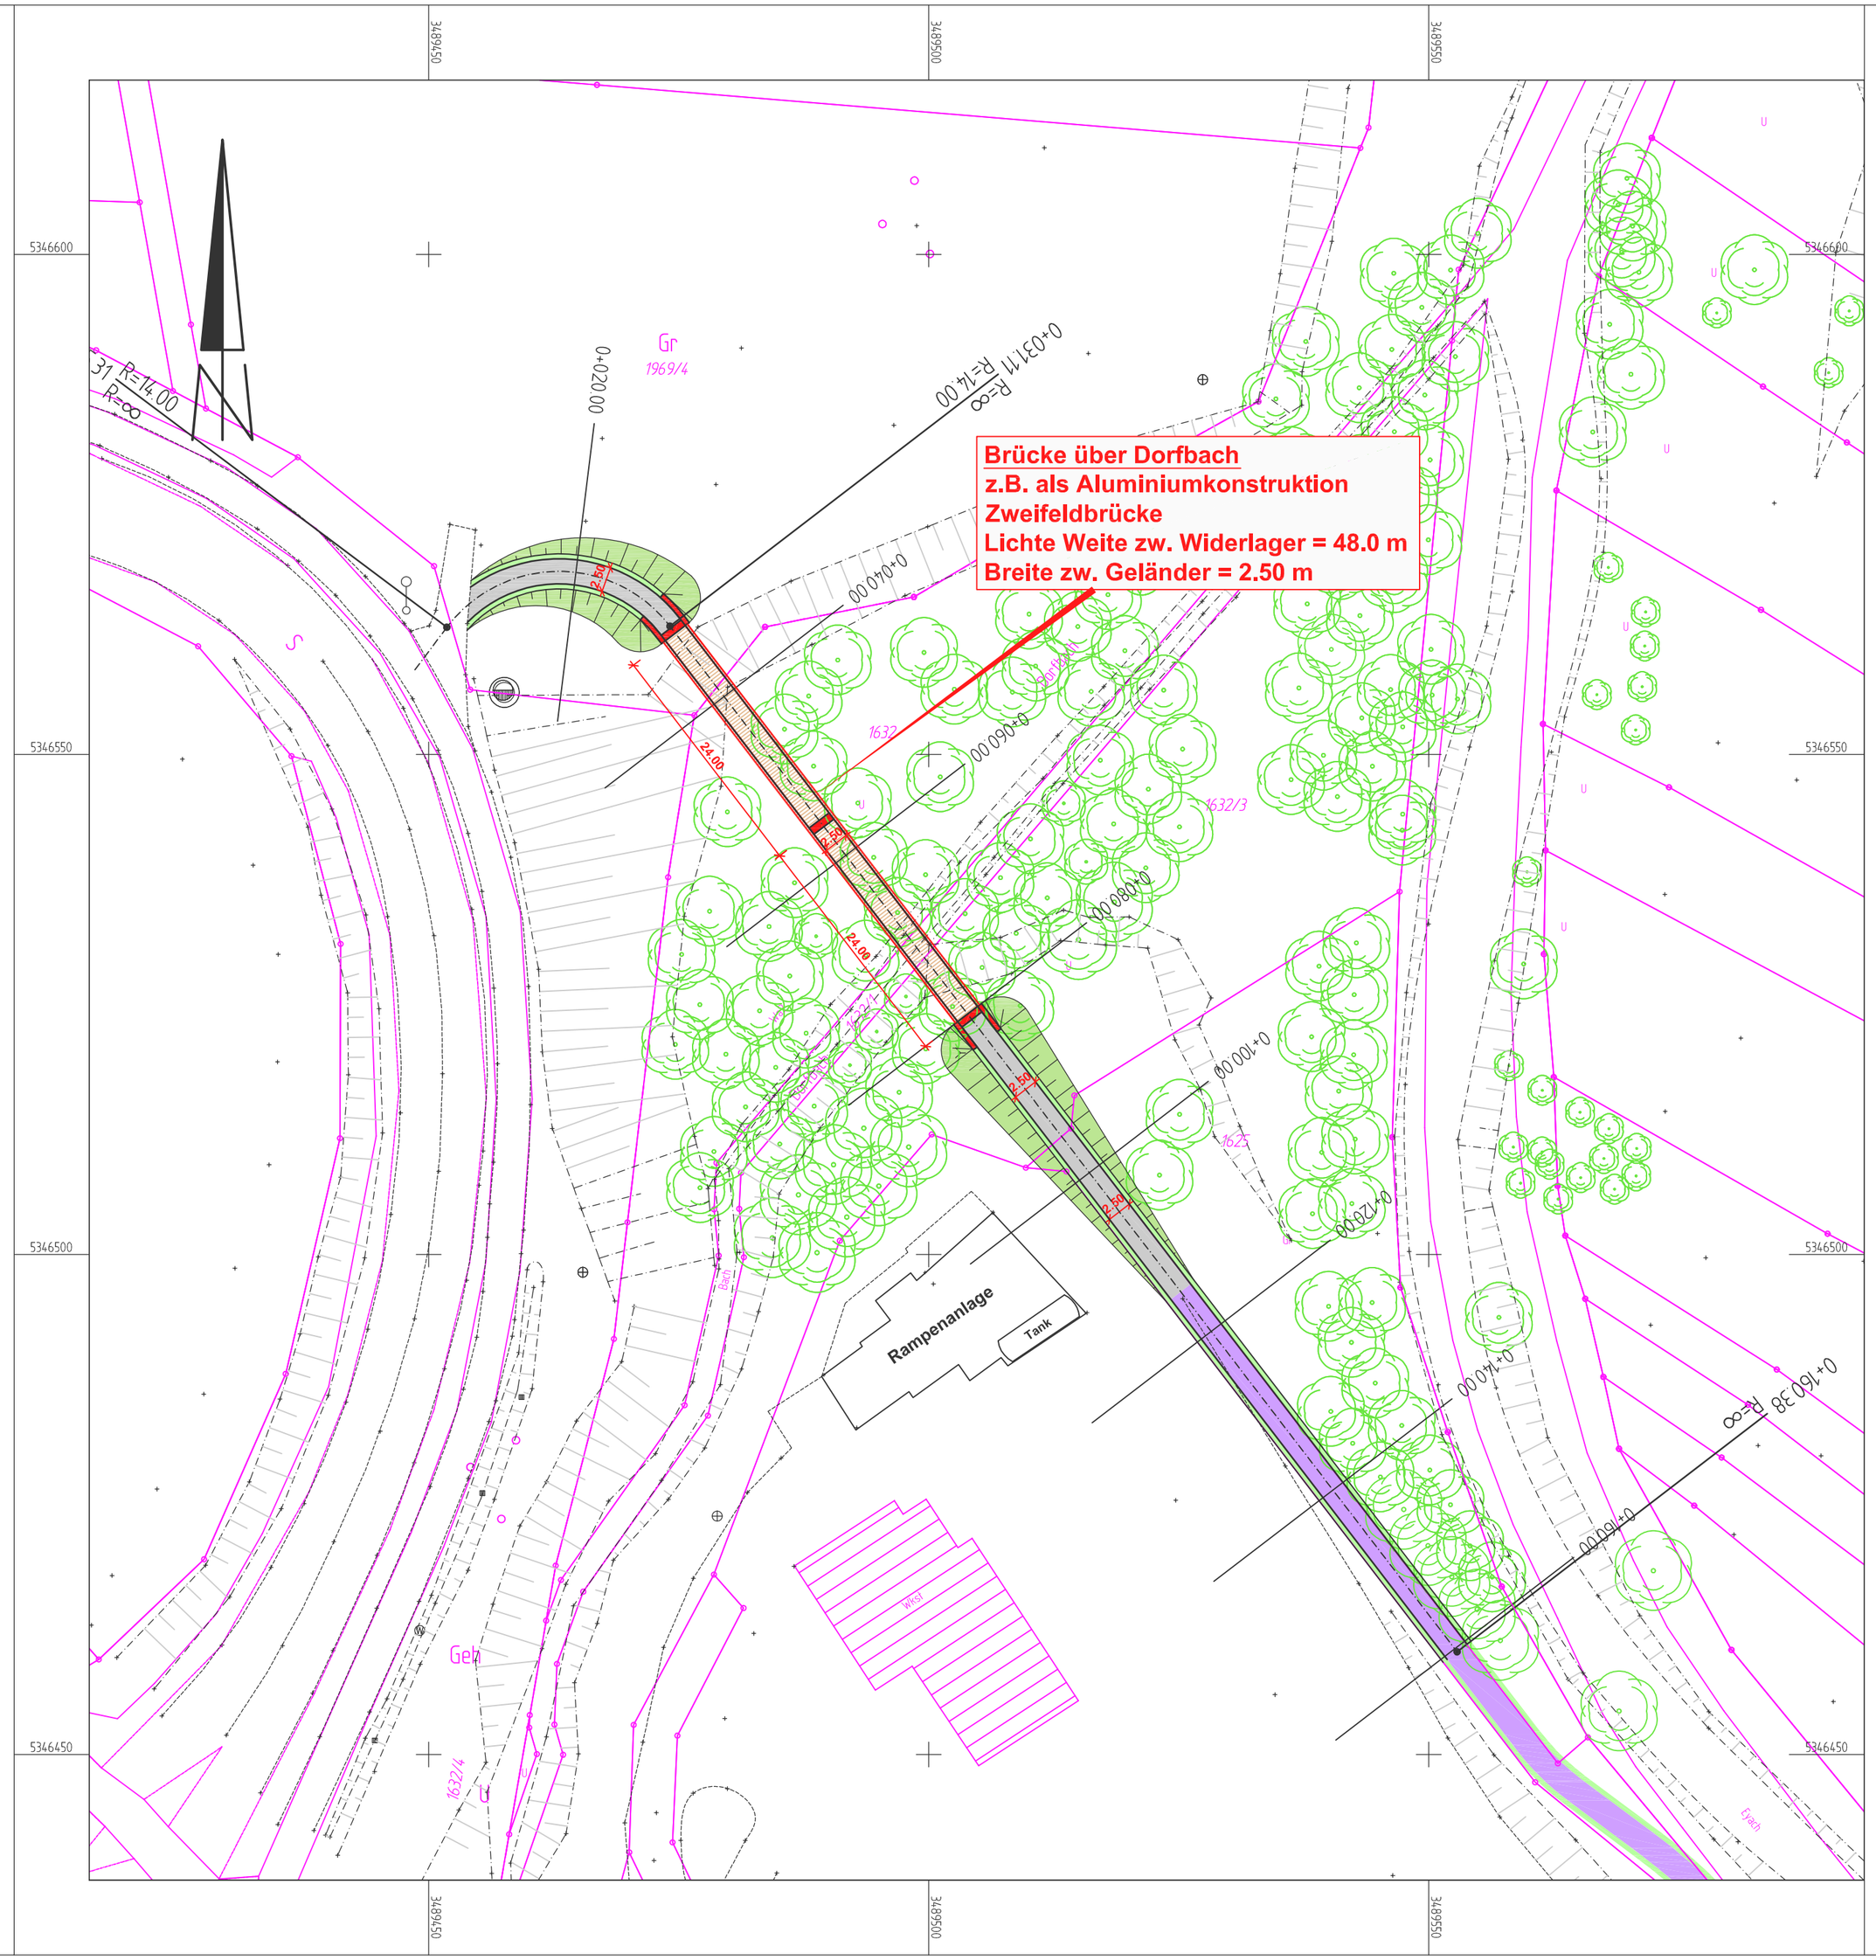

Zeichenerklärung

Planung:

- Einschnittsböschung
- Radweg Bitu
- Entwässerungsmulde
- Bankett
- befestigte Fahrbahn
- Bankett
- Weg wassergebunden
- Dammböschung
- Betonpflaster
- Grasweg
- Wirtschaftsweg Bitu
- LBP–Maßnahmen
- Abtrags– bzw. Auftragsfläche
- Strassenlängsneigung (3,0% 320.00m; –4,5% 187.00m)
- Strassenquerneigung (6,0%; 2,0%)
- Gradientenhoch– bzw. –tiefpunkt

Bestand:

- Vermessungspunkt amtlich
- Vermessungspunkt Nagel
- Vermessungspunkt gelbe Marke
- Muldenablaufschacht
- Straßenablaufschacht
- Beleuchtungsmast
- Mischwasserleitung
- Druckleitung
- Wasserleitung
- Stromerdleitung
- Gasleitung
- Fernmeldeleitung
- Stromfreileitung
- Schaltkasten
- Baum bestehend
- Baum entfällt
- Hecke bestehend
- Zaun bestehend

7.3

e			
d			
c			
b			
a			
	Art der Änderung	Datum	Zeichen

Kovacic Ingenieure GmbH
Beratende Ingenieure
72488 Sigmaringen Josefinenstrasse 7 ingenieure@kovacic.de
Telefon: 07571/6450-0 Telefax: 07571/6450-50 www.kovacic.de

Aufgestellt:

Bauherr: Stadt Balingen

Anerkannt:

Projekt: Radweg Weingärten

Objekt: Straßenbau

M = 1:500

Bearb.	Nov. 2009	MS
Gez.	Nov. 2009	MS
Plan Gr.	58,0 x 40,0	

Projekt Nr. T 4859

Plan Nr. SN 07 003

Lageplan

Vorplanung
Variante Brücke