

**K1** Entnahme eines Gehölzbestands

**K2** Extensivierung von Grünland und Anlage von Hochstaudenflur




Maßstab 1: 1000

ANLAGE 03.1 zur Vorlage 2020/045  
**K3** Entsiegelung und Rekultivierung eines nicht mehr benötigten asphaltierten Wirtschaftsweges



Maßstab 1: 1000

### Übersichtsplan K1- K3

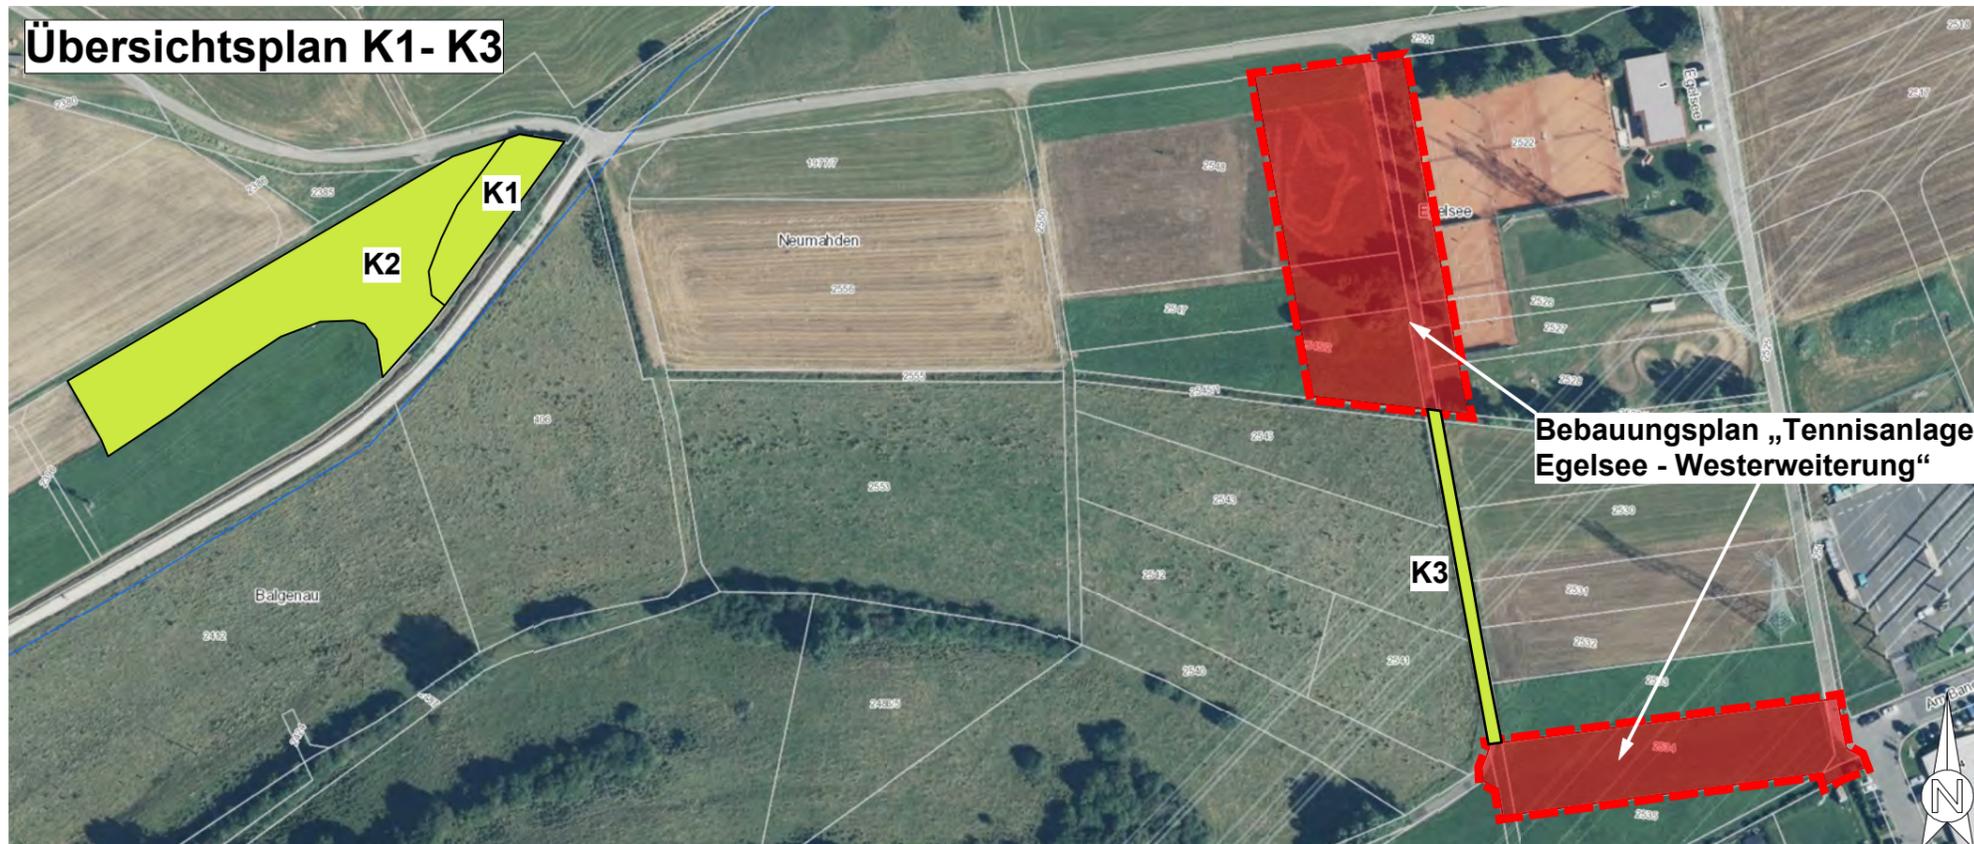

Maßstab 1: 2000



**Bebauungsplan und Örtliche Bauvorschriften**

**Bebauungsplan „Tennisanlage Egelsee - Westerweiterung“ in Balingen-Ostdorf**

Maßnahmen zum Schutz, zur Pflege und zur Entwicklung von Natur und Landschaft außerhalb des Geltungsbereichs des Bebauungsplanes

Kompensationsmaßnahmen K1 - K3

23.10.2019 Fritz & Grossmann - Umweltplanung