


Maßnahmenplan


-  Bebauungspiangrenze
 Bebauungspiangrenze des rechtskräftigen
 Bebauungsplans Tennisanlage „Egelsee“

Planung

-  Private Grünfläche mit der Zweckbestimmung
 "Tennisanlage"
 Verkehrsfläche besonderer Zweckbestimmung
 "landwirtschaftlicher Feldweg"
 Flächen für die Landwirtschaft

Maßnahmen des planinternen Ausgleichs

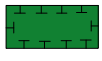-  Maßnahme 1 (M 1): Eingrünung der Tennisanlage

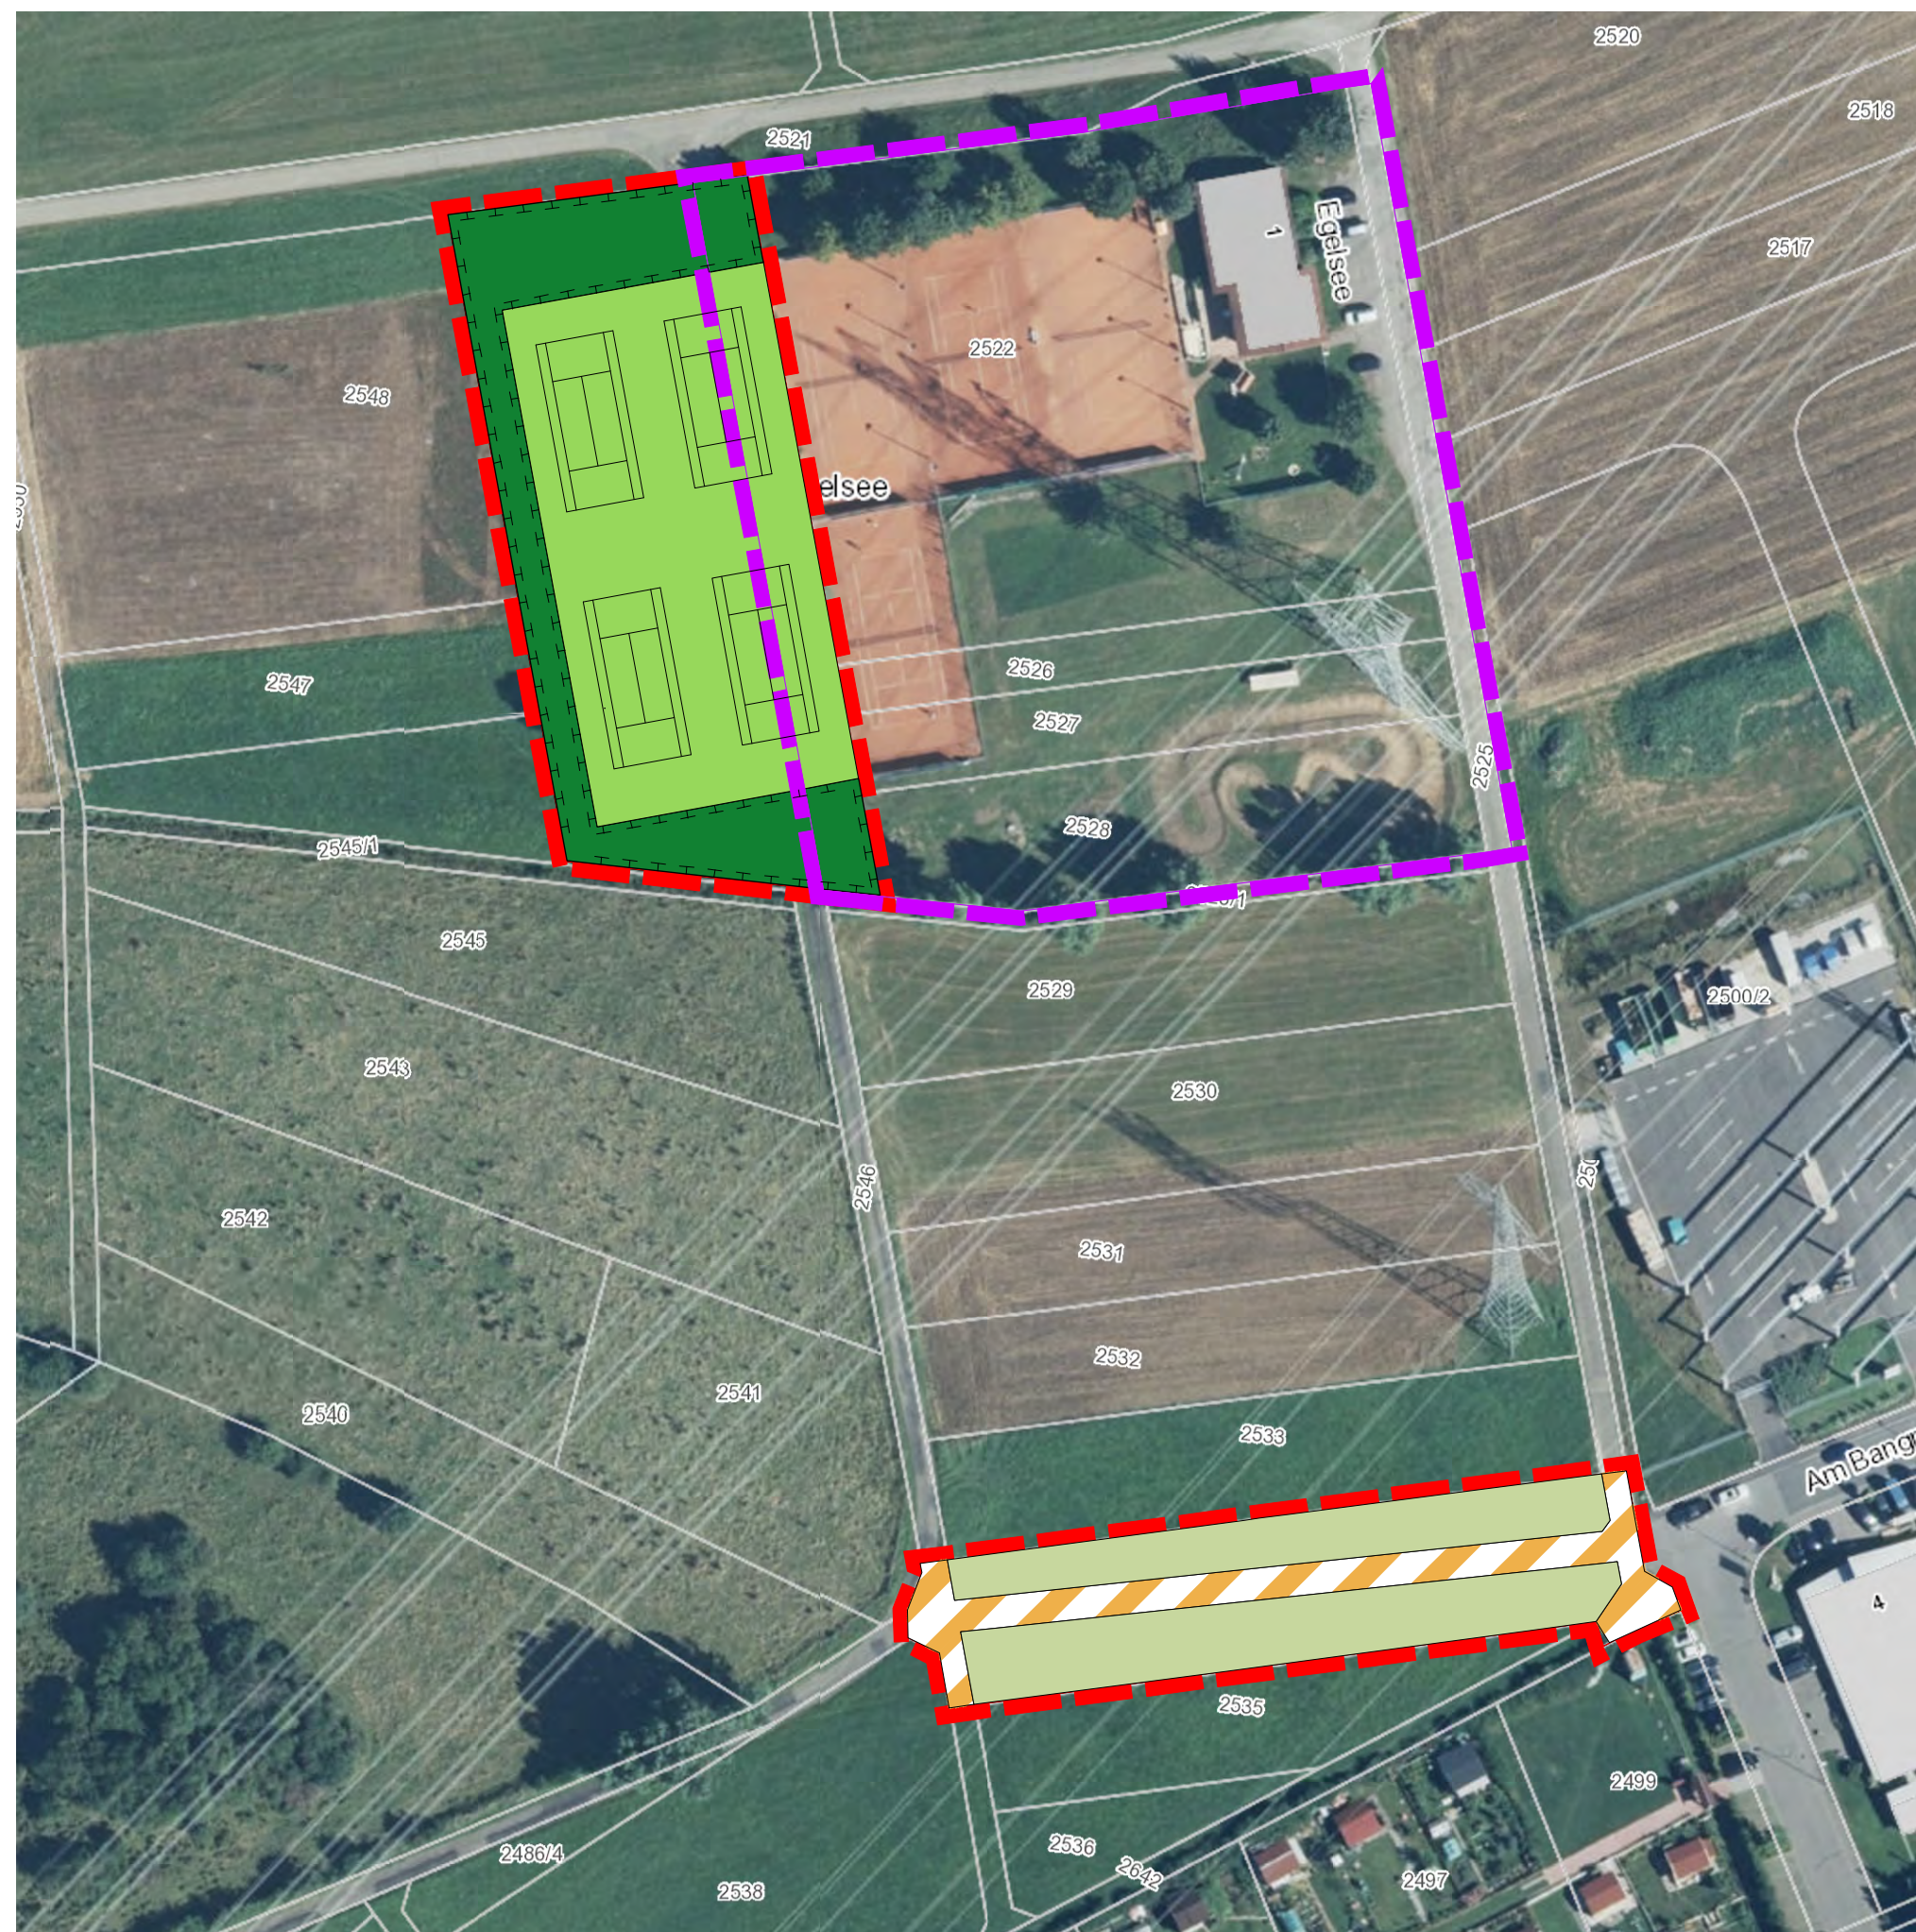

Stadt Balingen 	
Planersteller: FRITZ & GROSSMANN • UMWELTPLANUNG 72336 Balingen Wilhelm-Kraut-Straße 60 Tel: 07433 / 930363 Fax: 07433 / 930364 info@grossmann-umweltplanung.de	
Kreis: Zollernalbkreis	Stadt: Balingen
Umweltbericht Bebauungsplan „Tennisanlage Egelsee - Westerweiterung“	
Plan: Maßnahmenplan	
Plan-Nr.: 2	Maßstab: 1:1.000
Grundlage:	Datum:
Datum: 23.10.2019	gefertigt: Brune
Datum:	anerkant: