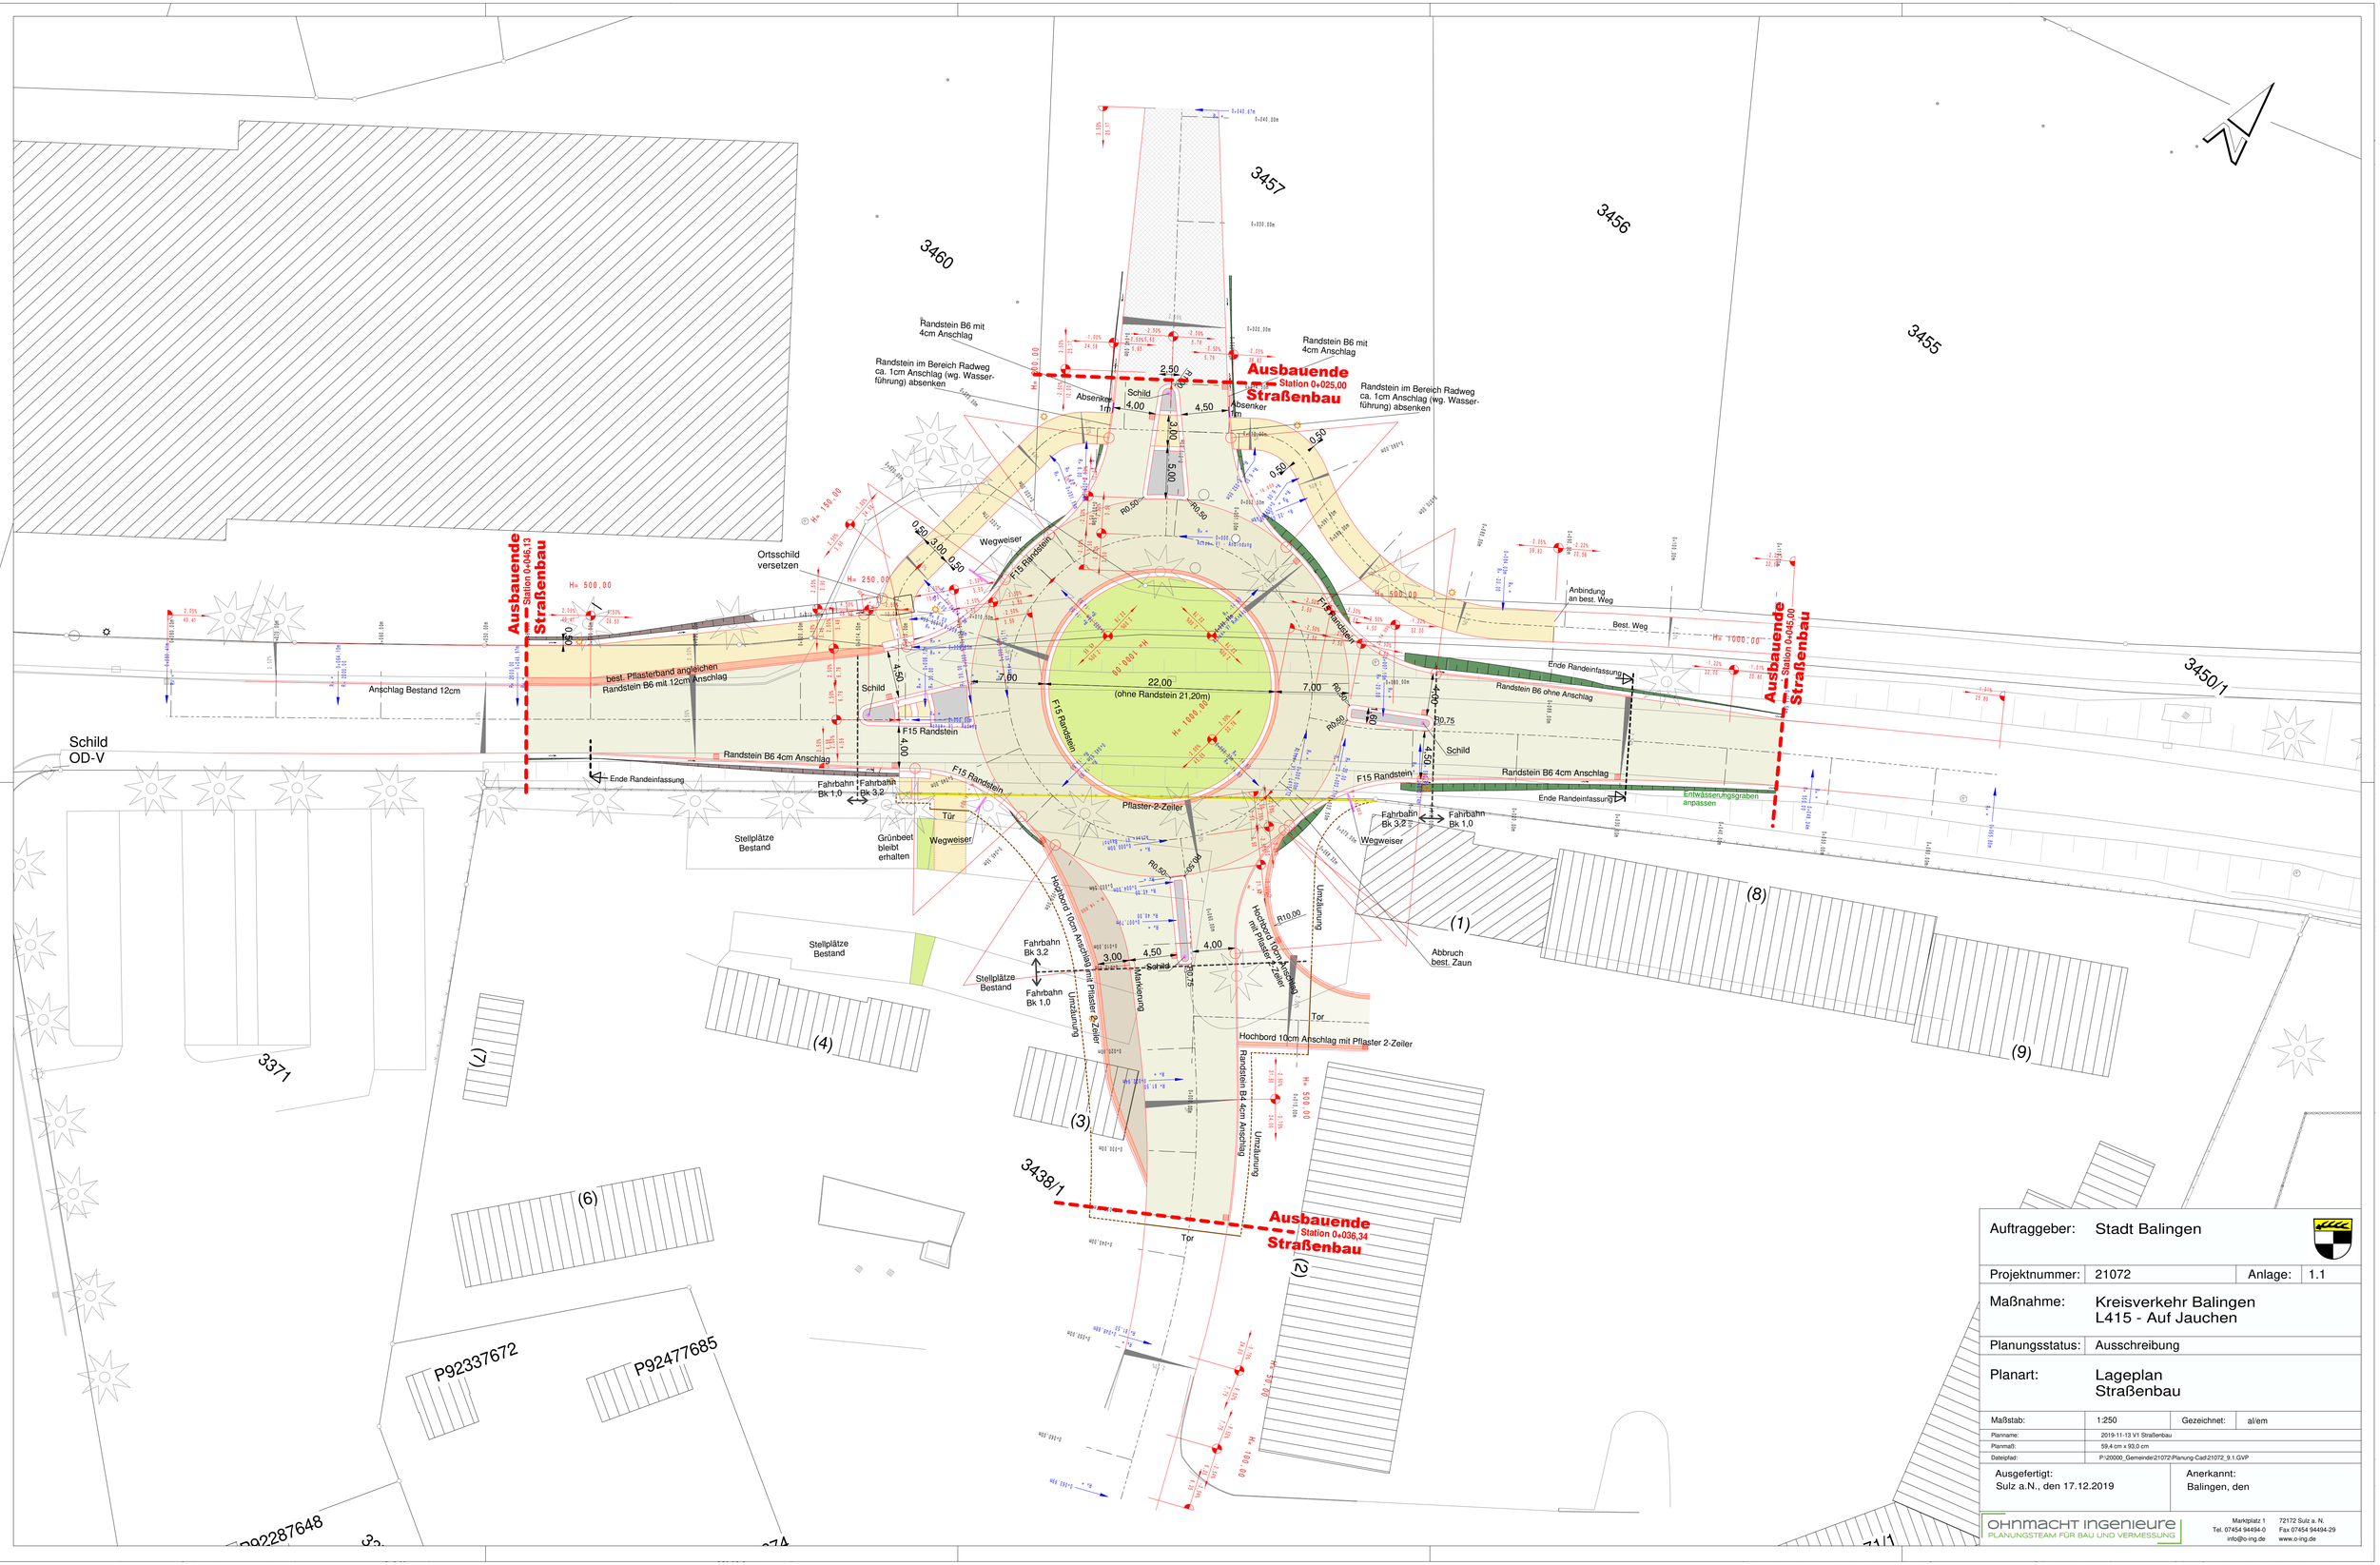

Auftraggeber:	Stadt Balingen		
Projektnummer:	21072	Anlage:	1.1
Maßnahme:	Kreisverkehr Balingen L415 - Auf Jauchen		
Planungsstatus:	Ausschreibung		
Planart:	Lageplan Straßenbau		
Maßstab:	1:250	Gezeichnet:	al/em
Planname:	2019-11-13 V1 Straßenbau		
Planmaß:	59,4 cm x 93,0 cm		
Dateipfad:	P:\20000_Gemeinde\21072\Planung-Cad\21072_9.1.GVP		

Ausgefertigt:
Sulz a.N., den 17.12.2019

Anerkannt:
Balingen, den

OHNMACHT INGENIEURE
PLANUNGSTEAM FÜR BAU UND VERMESSUNG
Marktplatz 1
72172 Sulz a. N.
Tel. 07454 94494-0
Fax 07454 94494-29
info@o-ing.de
www.o-ing.de