


Regelquerschnitt
BG Urtelen
Kanalisation

M 1:50

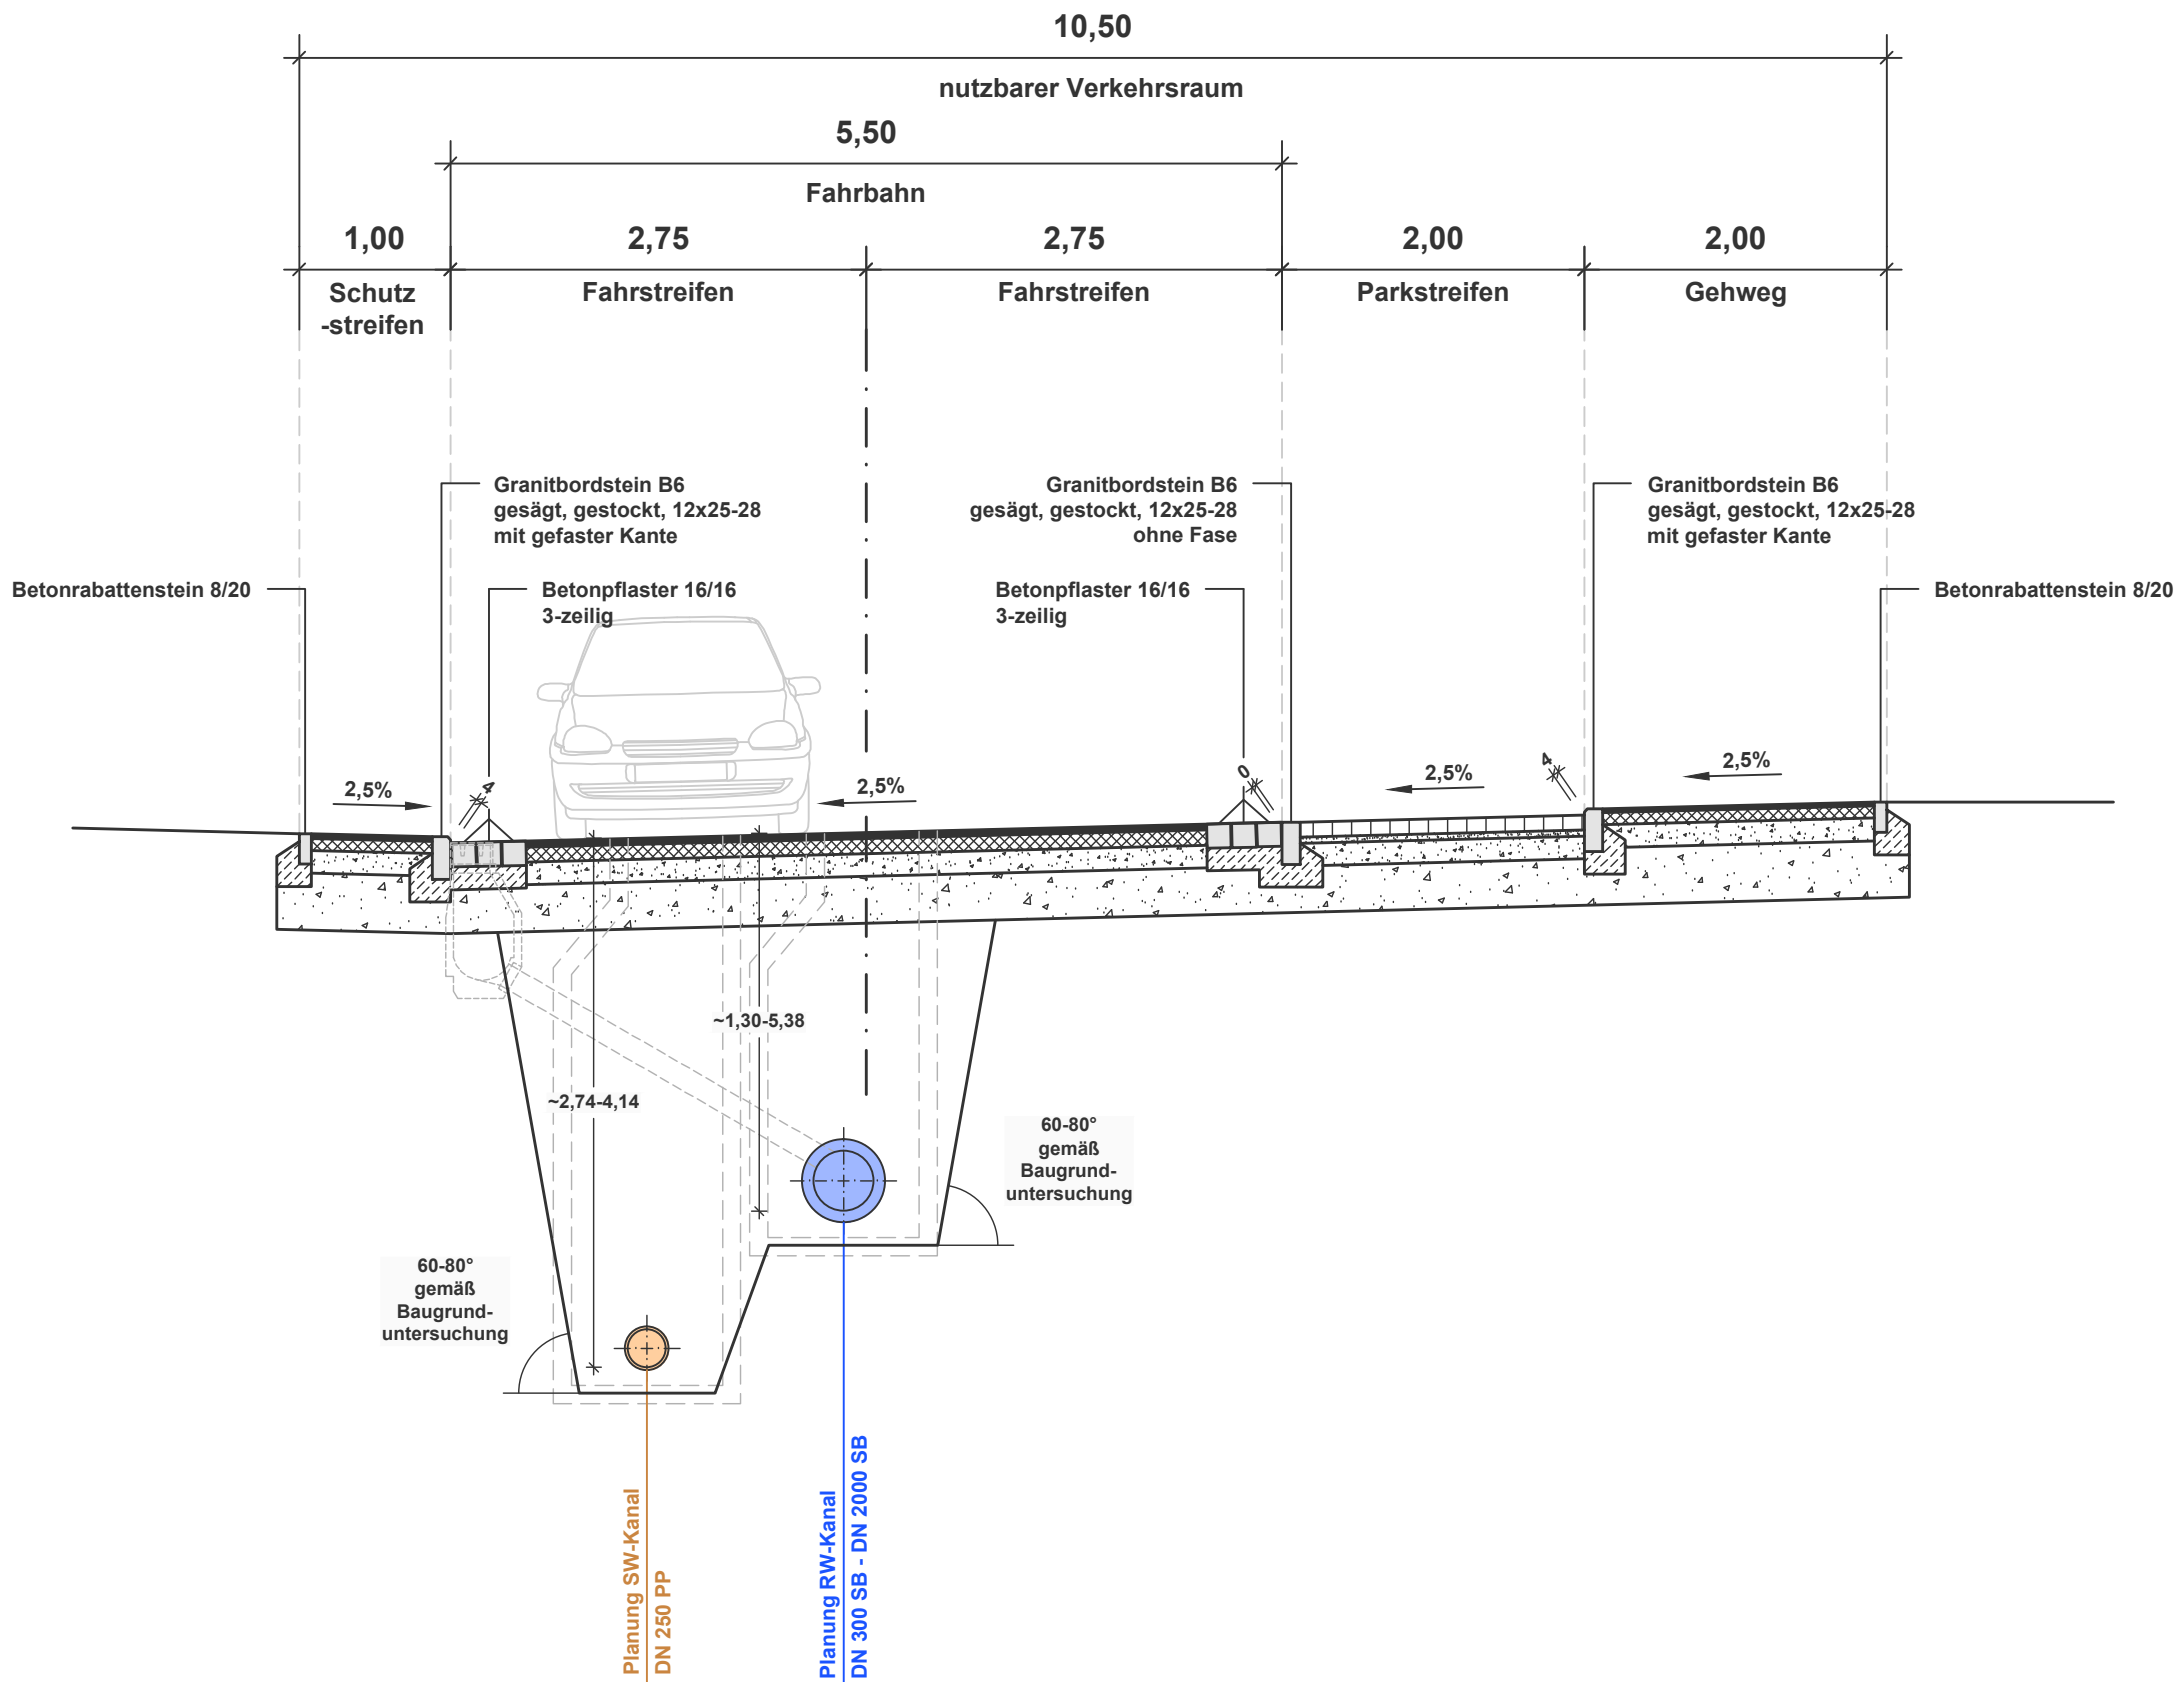

e			
d			
c			
b			
a			
	Art der Änderung	Datum	Zeichen

Kovacic Ingenieure GmbH Beratende Ingenieure 72488 Sigmaringen Josefinenstrasse 7 ingenieure@kovacic.de Telefon: 07571/6450-0 Telefax: 07571/6450-50 www.kovacic.de		Aufgestellt:	
Bauherr:	Stadt Balingen	Anerkannt:	
Projekt:	BG Urtelen Erschließung		
Objekt:	Kanalisation	M = 1:50	
Regelquerschnitt Baugebiet Entwurfsplanung		Bearb.	Feb. 2017 JS
		Gez.	Feb. 2017 CS
		Plan Gr.	58 x 30 cm
		Projekt Nr. T 5761	
		Plan Nr.	
		KN	06 001