


Schnitt Skizze A-A

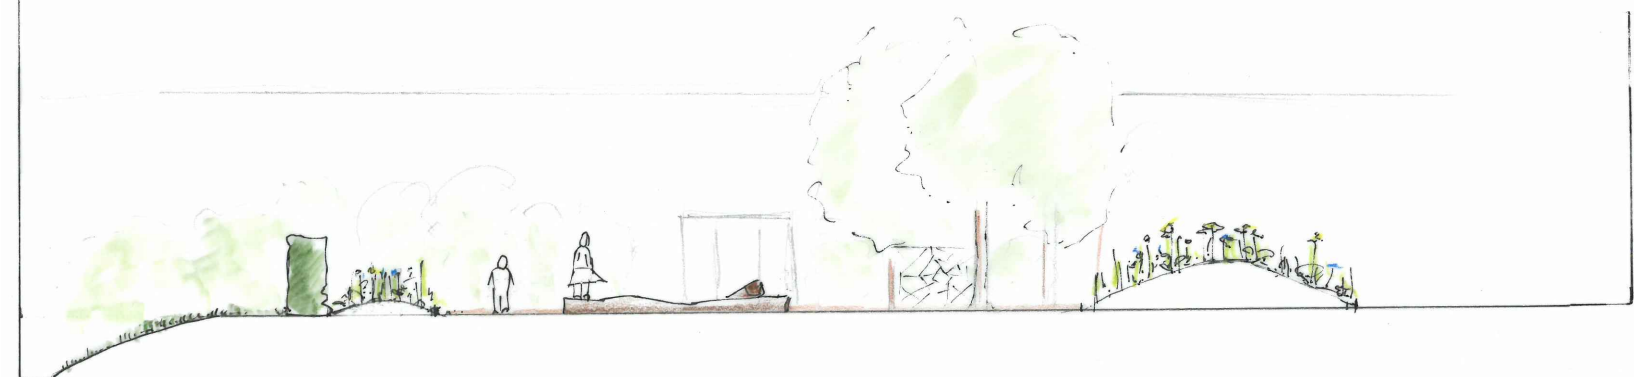

Schnitt Skizze B-B



Projekt: Pausenraumerweiterung Lochenschule Weilstetten	
Zusammenarbeit: Stadt Balingen Amt für Hochbau und Gebäudewirtschaft Melanie Oster Architektin, Herr Frieder Theurer Architekt Amtsleiter Neue Str. 26, 72336 Balingen Tel: 07433-170-297 E-mail: melanie.oster@balingen.de	Maßstab: 1:200
Dipl. Ing. FH Uwe Bauer Garten- und Landschaftsarchitekt Lindenstr. 11, 72336 Balingen Tel. 07433-270386 E-mail: info@balingen-planfabrik.de Bearbeitung: Karin Gommel Dipl. Ing. FH, Garten- und Landschaftsarchitektin	Datum: 09.10.2019
 balingen planfabrik	Plan: Vorentwurf
	Plannummer: 1.1