


Anlage zu Vorlage 2020/093
Verkehrsbeziehungen Friedrichstraße - Heinzlenstraße - Freibadparkplatz
BESTAND
Tiefbauamt, 02.03.2020

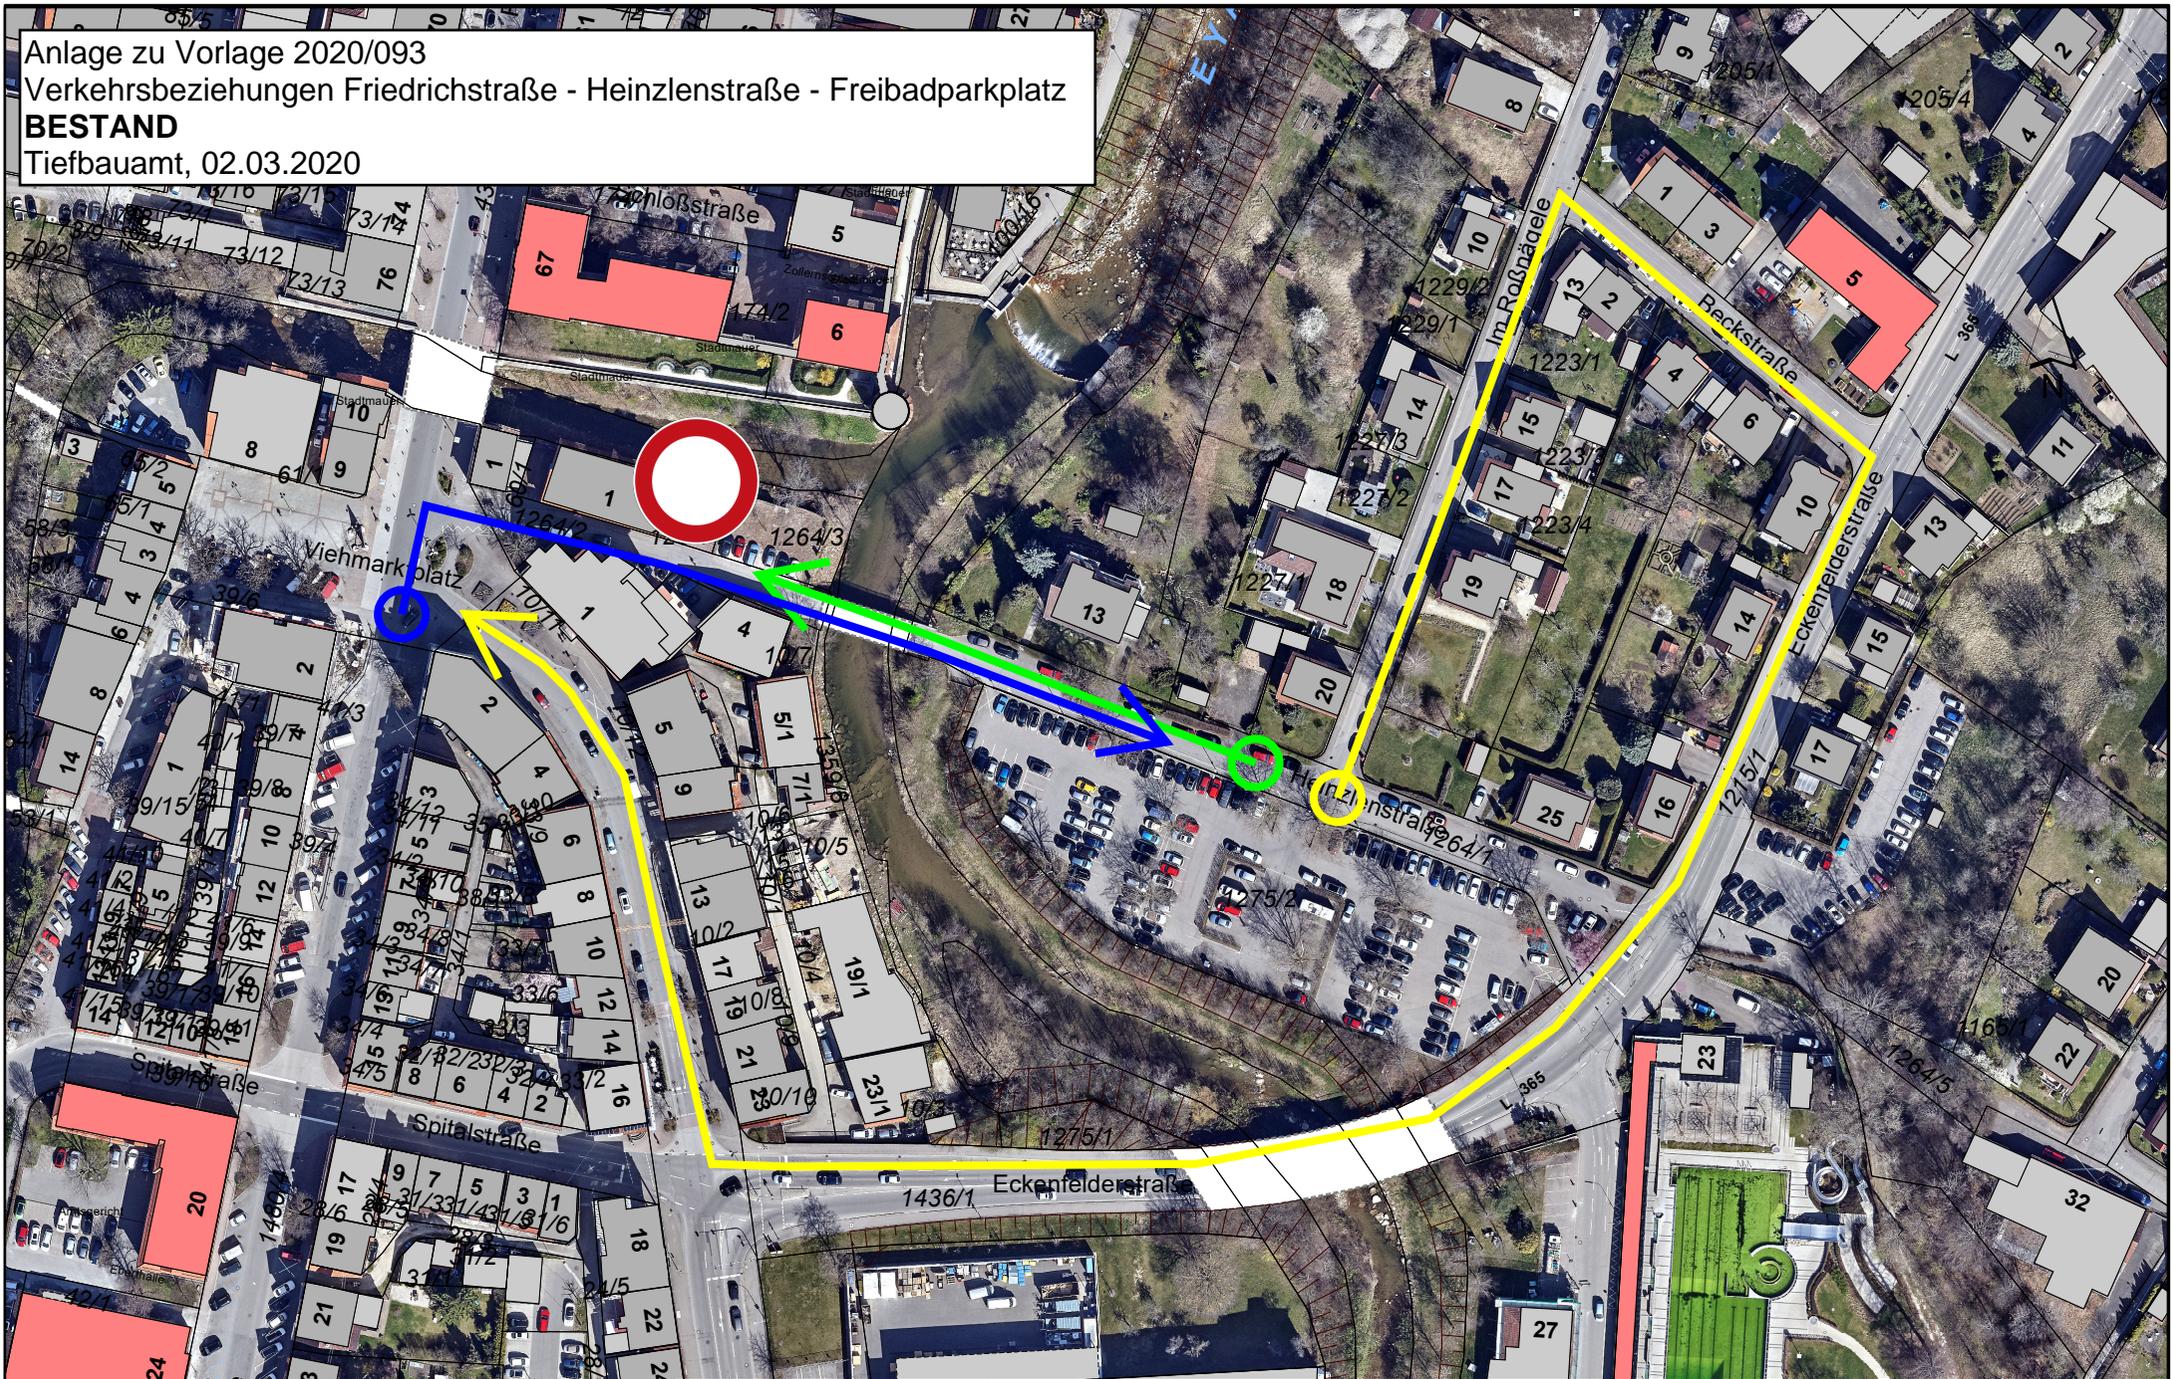

Basisinformation

Maßstab: 1:1 500
Stadt: Balingen
Stadtteil: Balingen

Hinweis: Liegenschaftskataster Status 24.09.2019 16:27:55
Auszug vom: 02.03.2020
Auszug erstellt: SBL66010