


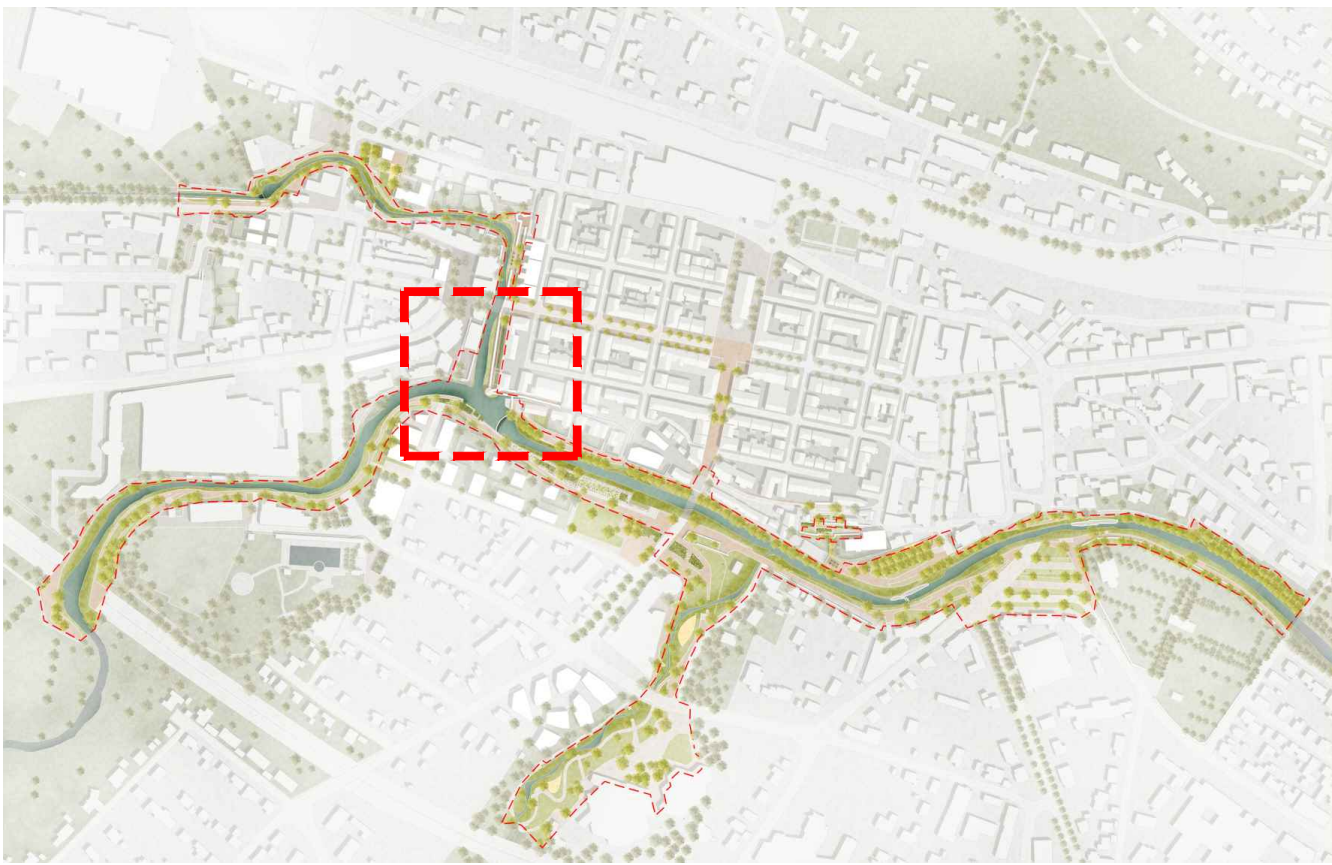

auftraggeber
Stadt Balingen
Amt für Stadtplanung und Bauservice
Neue Str. 31, 72336 Balingen

vorhaben
Gartenschau Balingen 2023
Kulturachse Süd/ Landschaftsachse Süd
Freianlagen

zeichnung
ENTWURF
Daueranlagen Realisierungs- und Ideenteil
Balkon Schloss

datum
20.01.2020

maßstab
1/200

plan-nr
1545_4

geg./gepr.
wme/ loho

index
J.

lohrer . hochrein
landschaftsarchitekten und
stadtplaner gmbh

d - 80 796 - münchen
bayerstrasse 8

tel (+49) 089 / 28 77 91- 0
fax (+49) 089 / 2877 91-29
loho @ lohrer-hochrein.de
www . lohrer-hochrein . de