Längsschnitt Brücke 1:50

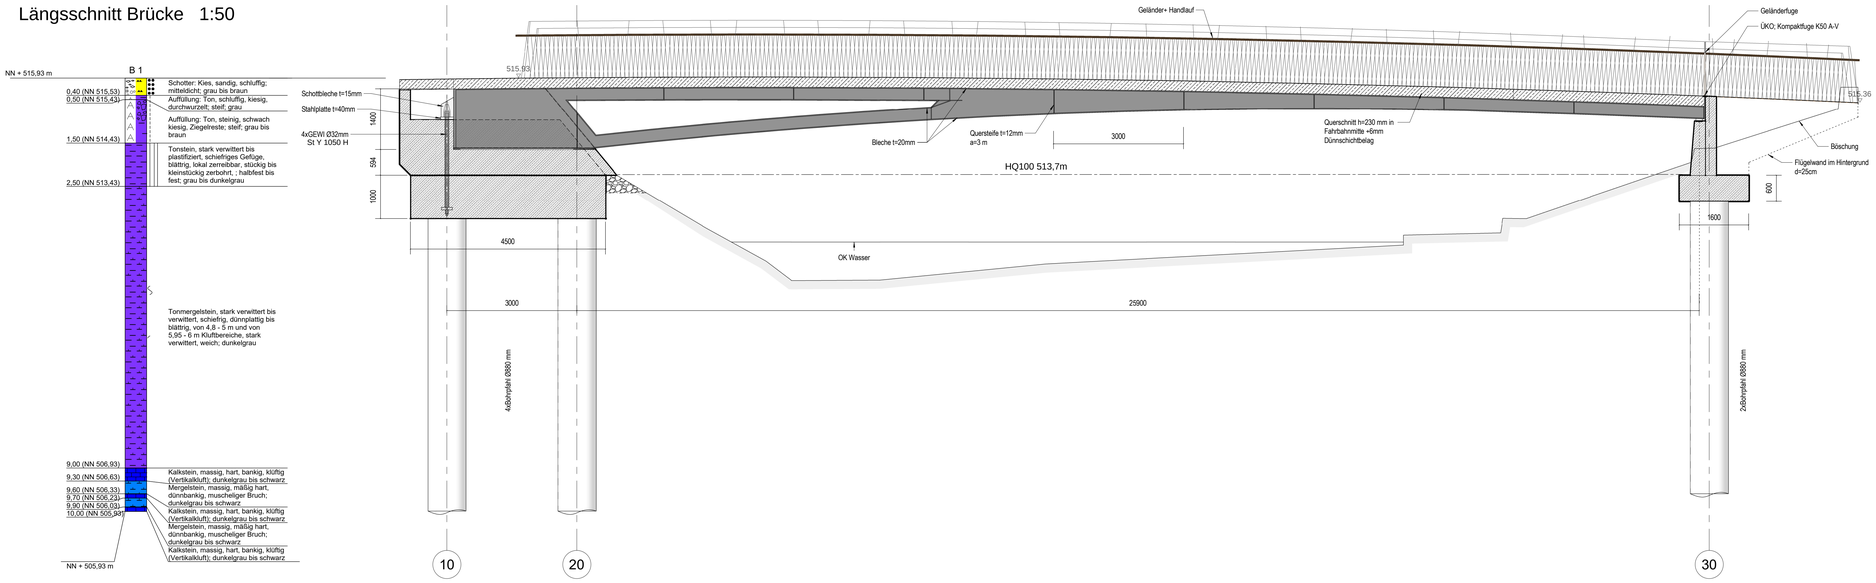

Isometrie Widerlager West

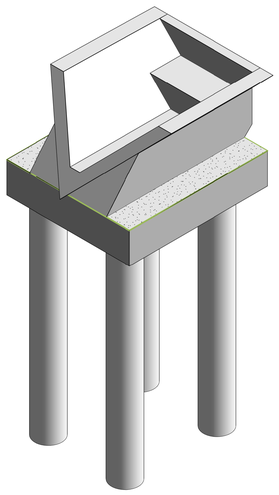

Schnitt 21 1:25

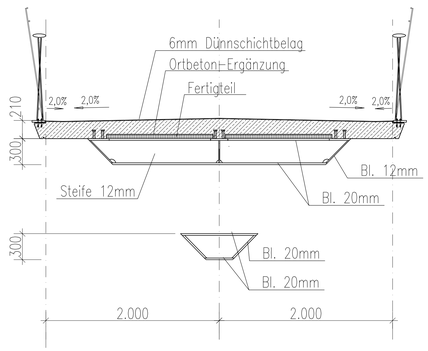

Schnitt 22 1:25

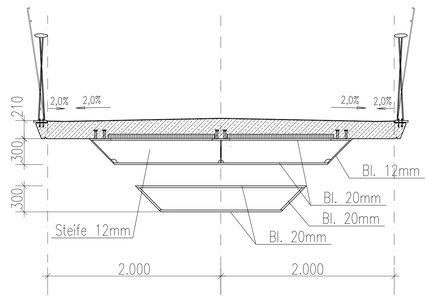

Isometrie Widerlager Ost

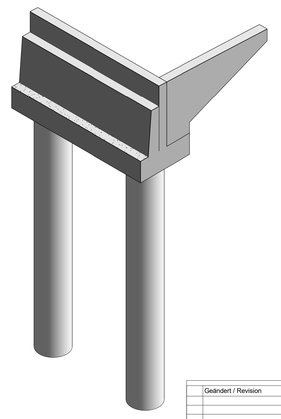

Schnitt 21 / Ansicht auf Widerlager West 1:25

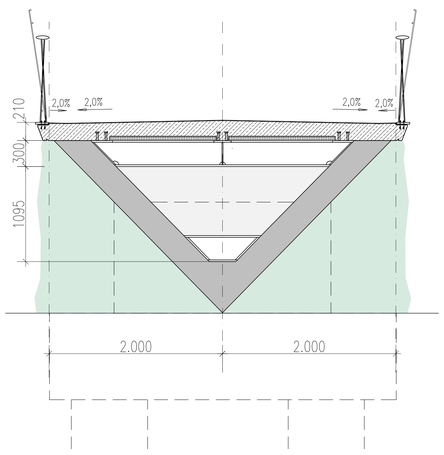

Schnitt 23 1:25

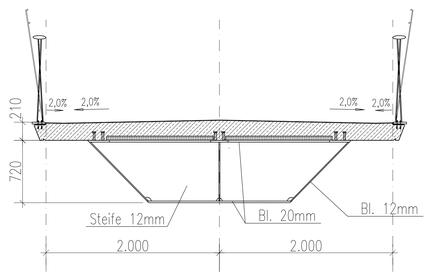

Schnitt 24 1:25

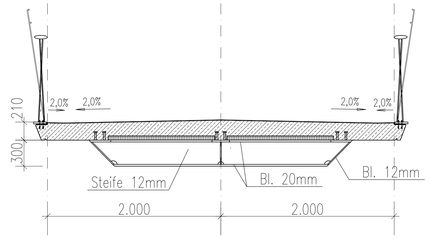

Geändert / Revision	Datum	Gez.	Geprüft

In statischer Hinsicht geprüft:

Zur Ausführung freigegeben:
Balingen, den gez.
Stadtplanung und Bauservice

	Datum	Name	Abstimmung mit	Datum	Name
Prüfingenieur:			Bauherr		
Prüfberichts-Nr.:			Architekt		
Gleichgestellt:					
Änderung:					

Gez.
JD

Geprüft
AC

Zeichen

Bauwerk/ Baumaßnahme
Brücke Heinzlenstr.
Gartenschau Balingen 2023
Stadt Balingen

Plandarstellung
Konstruktionsplan

Planverfasser

Tragwerksplanung:
Mayr I Ludescher I Partner
Hohenzollernstrasse 89
80796 München

Maßstab
1:50 / 1:25

Zeichnungsnummer
P01

Zeichnungsdatum
06.03.2020

Revisionsdatum

Revision

Status