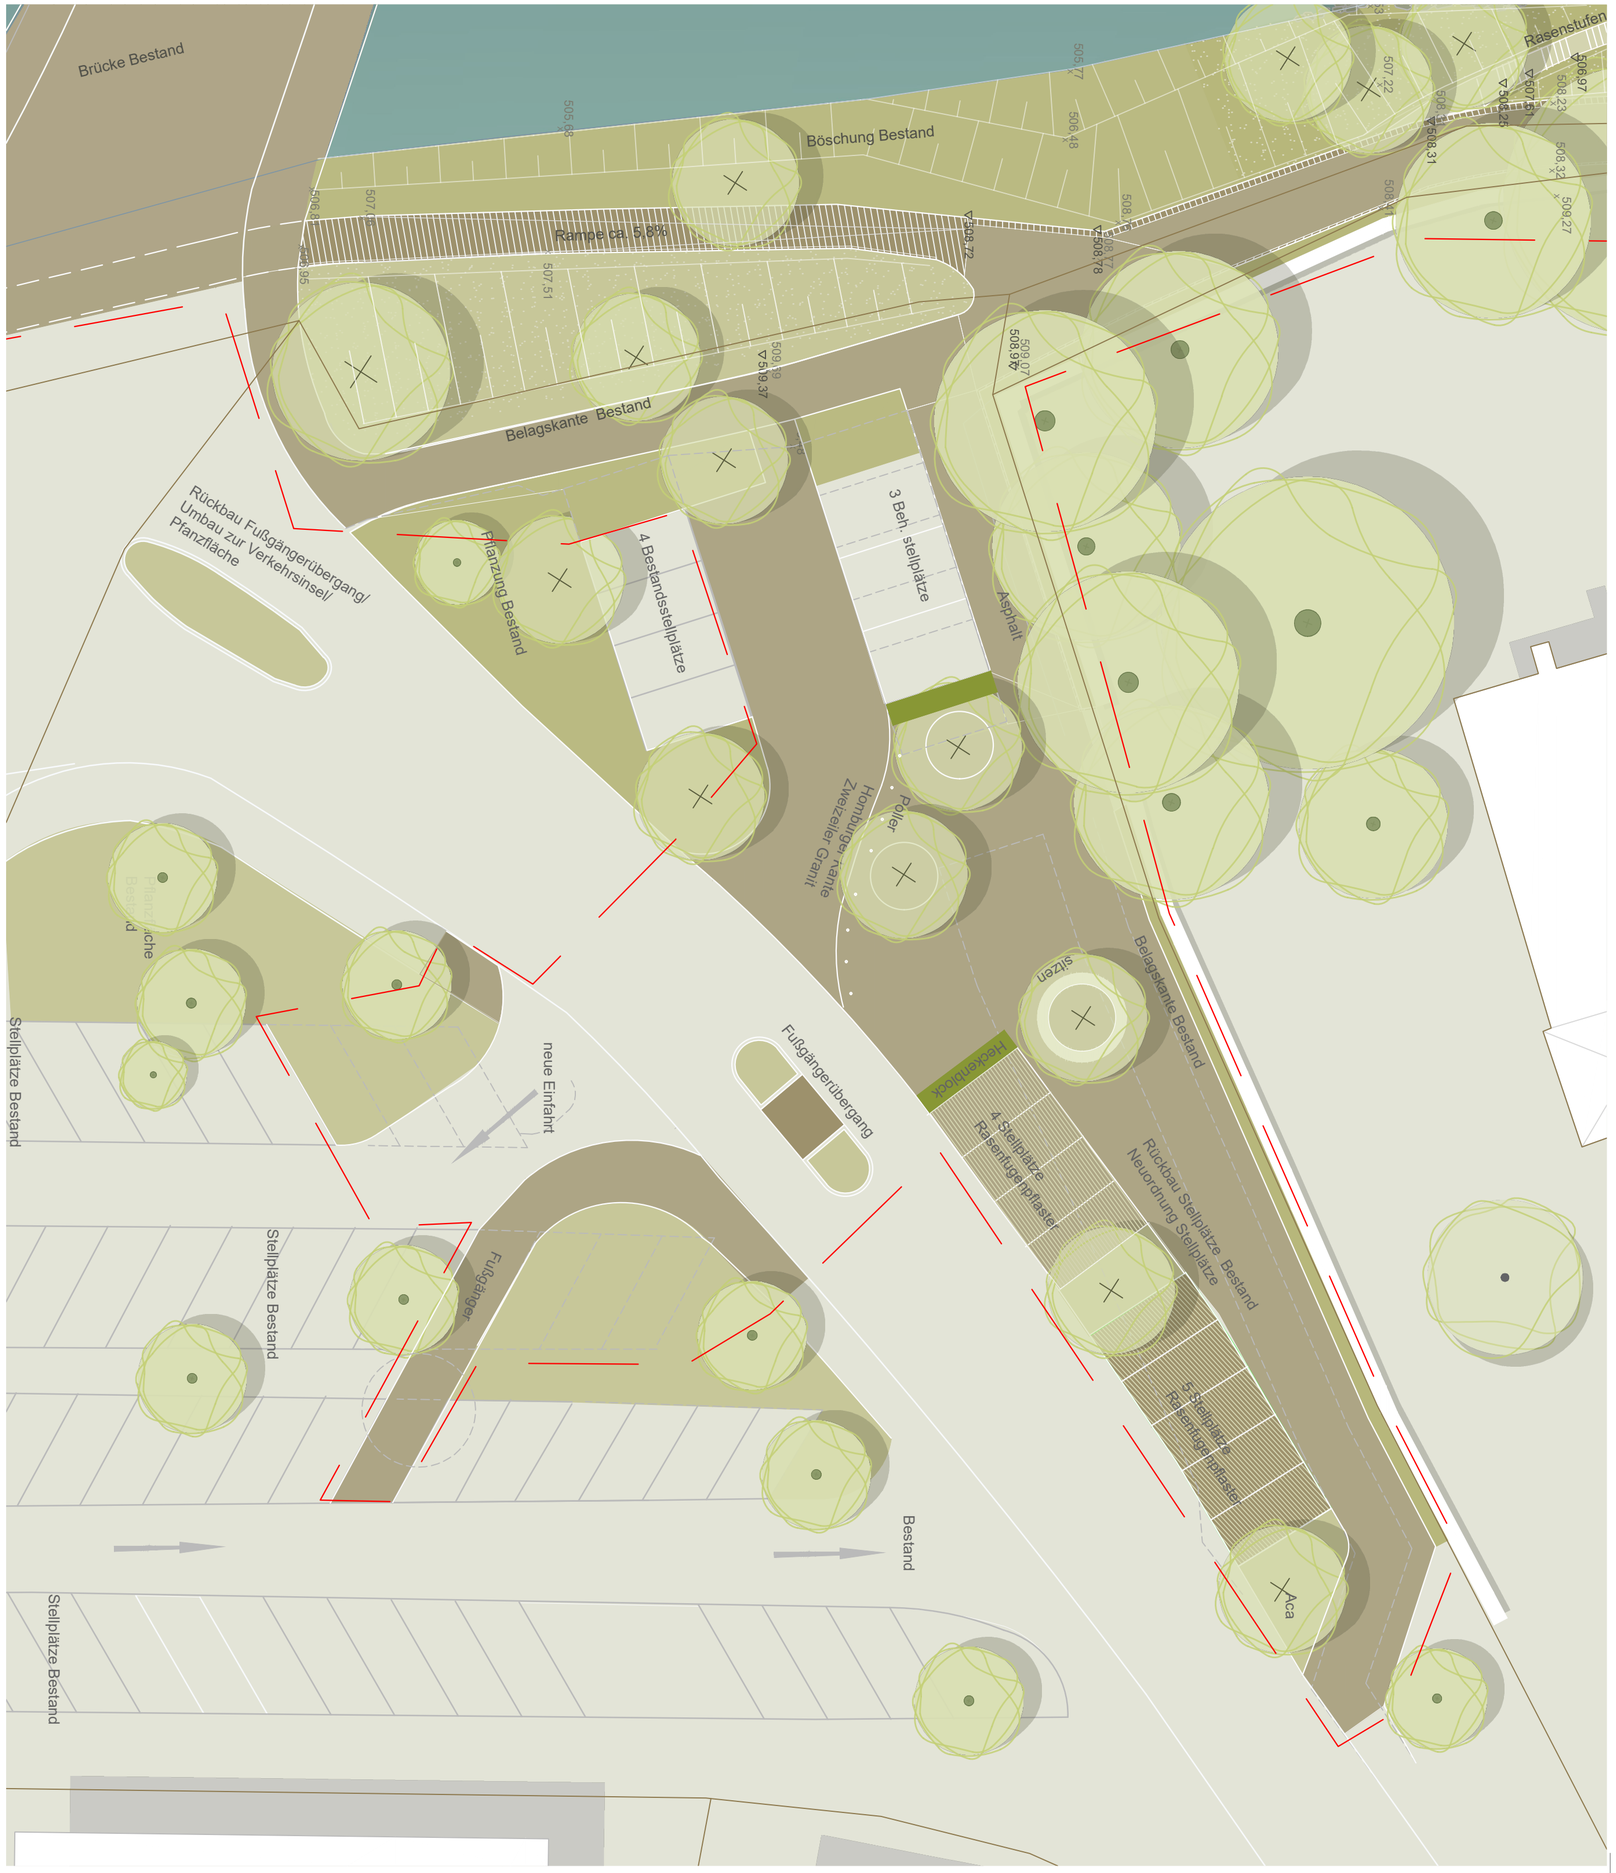

auftraggeber
Querung Charlottenstrasse
Amt für Stadtplanung und Bauservice
Neue Str. 31, 72336 Balingen

vorhaben
Gartenschau Balingen 2023
Kulturachse Süd
Freianlagen

zeichnung
ENTWURF
Lageplanausschnitt Vorplatz Friedhof

datum
11.03.2020

gez / gepr
wme/ loho

maszstab
1 /200

plan-nr
1545_3_317

index
9.4.2020

lohrer . hochrein
landschaftsarchitekten und stadtplaner gmbh

d - 80 796 münchen
bauerstrasse 8

tel (+49) 089 / 28 77 91- 0
fax (+49) 089 / 2877 91-29

loho @ lohrer-hochrein.de
www . lohrer-hochrein . de