

ENTWURF
 NEUBAU EINES
 LEBENSMITTEL-DISCOUNTERS
 SONNENSTRASSE
 72336 BALINGEN-WEILSTETTEN

PLAN: **ERDGESCHOSS**
 DATUM: 30.04.2020 GEZ.: MR
 MAßSTAB: 1:200 GRÖßE: A1
 BAUHERR: BALINGEN, DEN 30.04.2020

VOLKSBANK HOHENZOLLERN-
 BALINGEN EG
 FRIEDRICHSTRASSE 72
 72336 BALINGEN

PLANUNG: BALINGEN, DEN 30.04.2020

Architekturbüro Link
 Thomas Link Dipl.-Ing. Freier Architekt (FH) Wilhelmstrasse 45 72088 Balingen
 Tel. 07142399210 Fax 07142399219 info@architekturbuero-link.de www.architekturbuero-link.de



ANSICHT SÜD



ANSICHT WEST

BAUVORANFRAGE

NEUBAU EINES
LEBENSMITTEL-DISOUNTER
GRAUENSTEIN
72336 BALINGEN-WEILSTETTEN

PLAN: **ANSICHTEN**

DATUM: 10.09.2019 GEZ.: MR

MAßSTAB: 1:200 GRÖSSE: A1


BAUHERR: BALINGEN, DEN 10.09.2019

VOLKSBANK HOHENZOLLERN-
BALINGEN EG
FRIEDRICHSTRASSE 72
72336 BALINGEN

PLANUNG: BALINGEN, DEN 10.09.2019

Architekturbüro Link

Thomas Link Dipl.-Ing. Freier Architekt (FH) Wilhelmstrasse 45 72336 Balingen
Tel. 074339962-0 Fax 074339962-19 info@link-architektur.de www.link-architektur.de

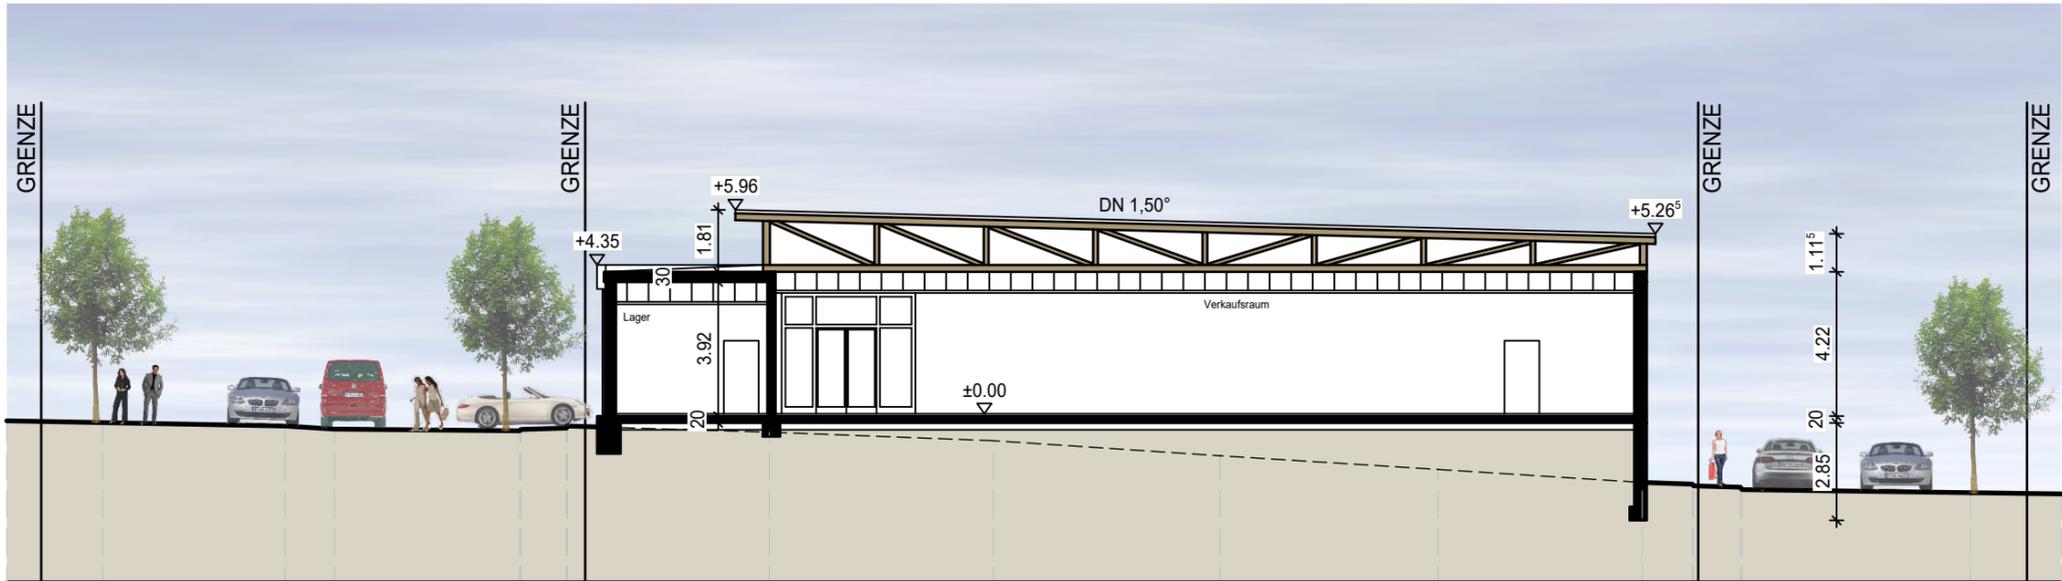

QUERSCHNITT

BAUVORANFRAGE

NEUBAU EINES
LEBENSMITTEL-DISCONTER
GRAUENSTEIN
72336 BALINGEN-WEILSTETTEN

PLAN: **QUERSCHNITT**

DATUM: 10.09.2019	GEZ.: MR
MAßSTAB: 1:200	GRÖSSE: A1

BAUHERR: BALINGEN, DEN 10.09.2019

VOLKSBANK HOHENZOLLERN-
BALINGEN EG
FRIEDRICHSTRASSE 72
72336 BALINGEN

PLANUNG: BALINGEN, DEN 10.09.2019

Architekturbüro Link

Thomas Link Dipl.-Ing. Freier Architekt (FH) Wilhelmstrasse 45 72336 Balingen
Tel. 07433/9962-0 Fax 07433/9962-19 info@link-architektur.de www.link-architektur.de