




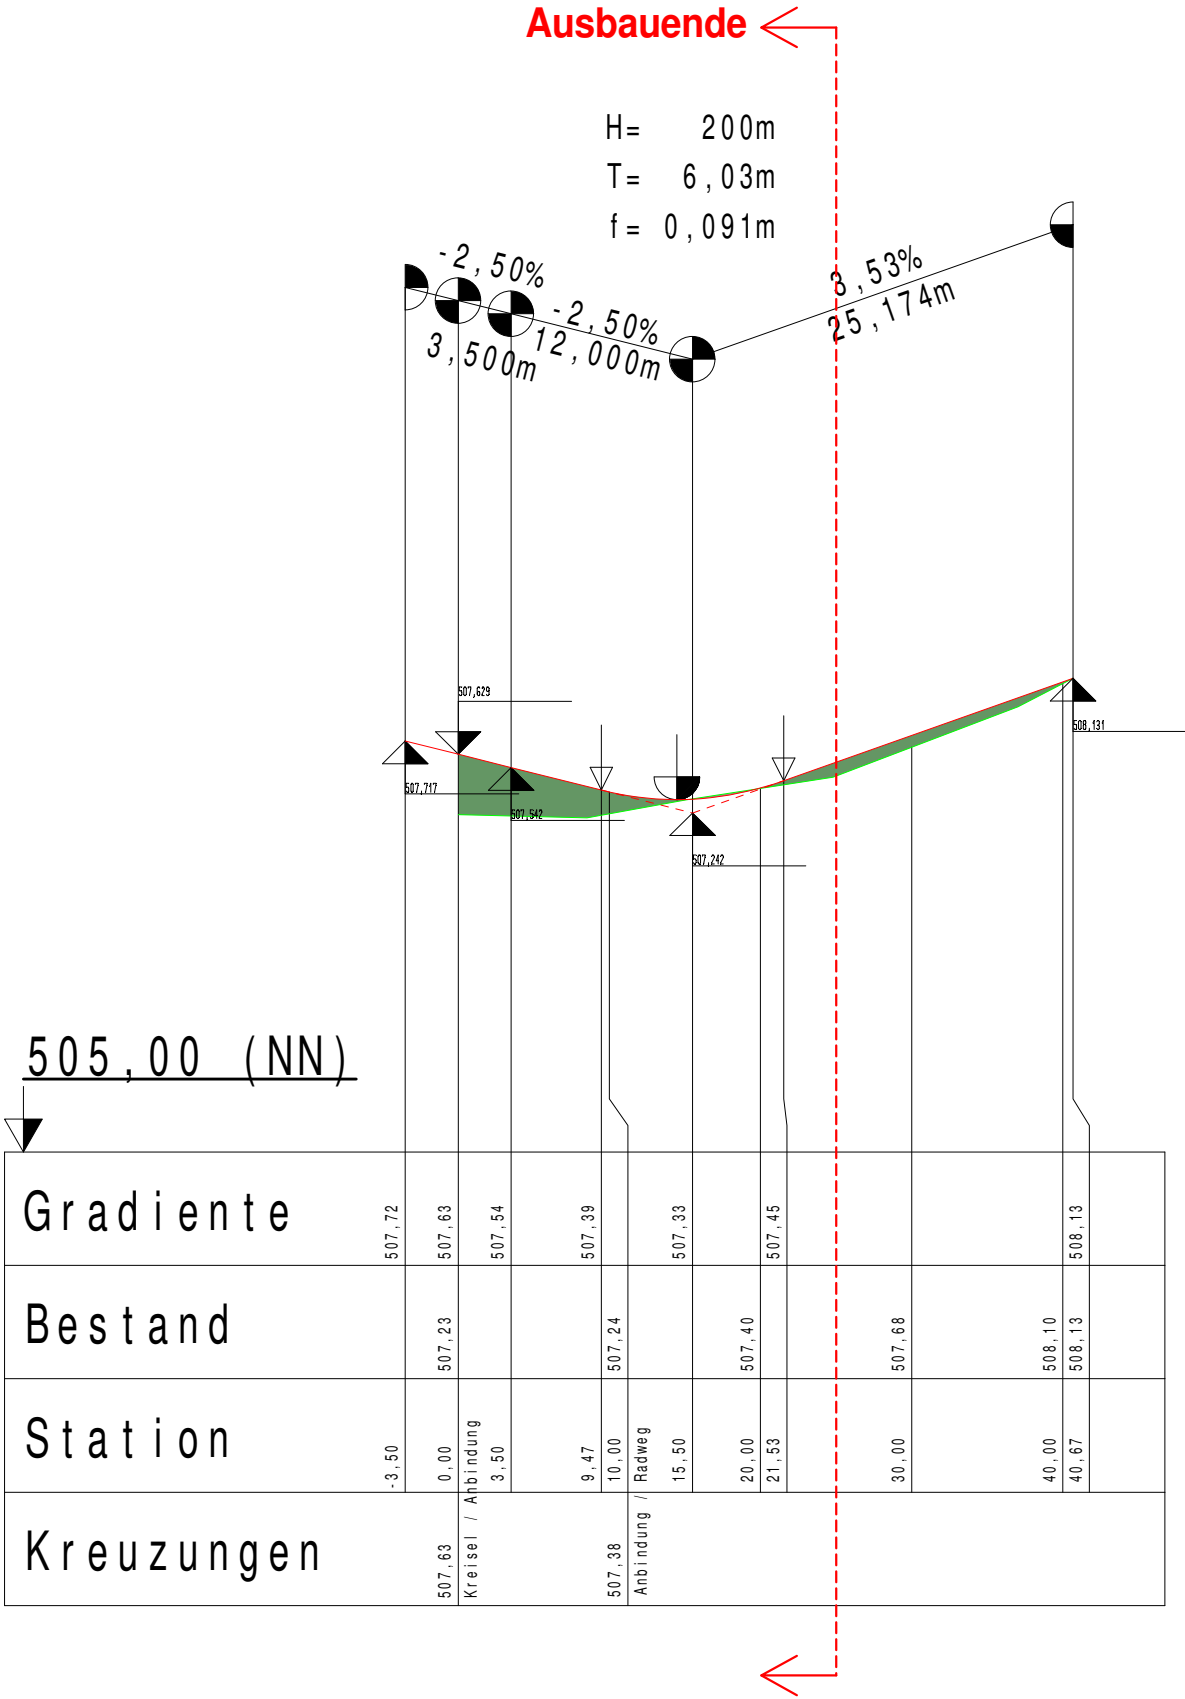

Auftraggeber:		Stadt Balingen			
Projektnummer:		21072		Anlage: 2.5	
Maßnahme:		Kreisverkehr Balingen L415 - Auf Jauchen			
Planungsstatus:		Ausführungsplanung		Index: A	
Planart:		Längenschnitt Anbindung Nord			
Maßstab:		1:500	Gezeichnet:	em	
Planname:		LS Anbindung			
Planmaß:		29,7 cm x 42,0 cm			
Dateipfad:		P:\20000_Gemeinde\21072\Planung-Cad\Längenschnitte\2020-03-31 em 21072 LS Anbindung.GVP			
Ausgefertigt: Sulz a.N., den 17.04.2020			Anerkannt: Balingen, den		
 ohnmacht ingenieure PLANUNGSTEAM FÜR BAU UND VERMESSUNG Marktplatz 1 Tel. 07454 94494-0 info@o-ing.de 72172 Sulz a. N. Fax 07454 94494-29 www.o-ing.de					

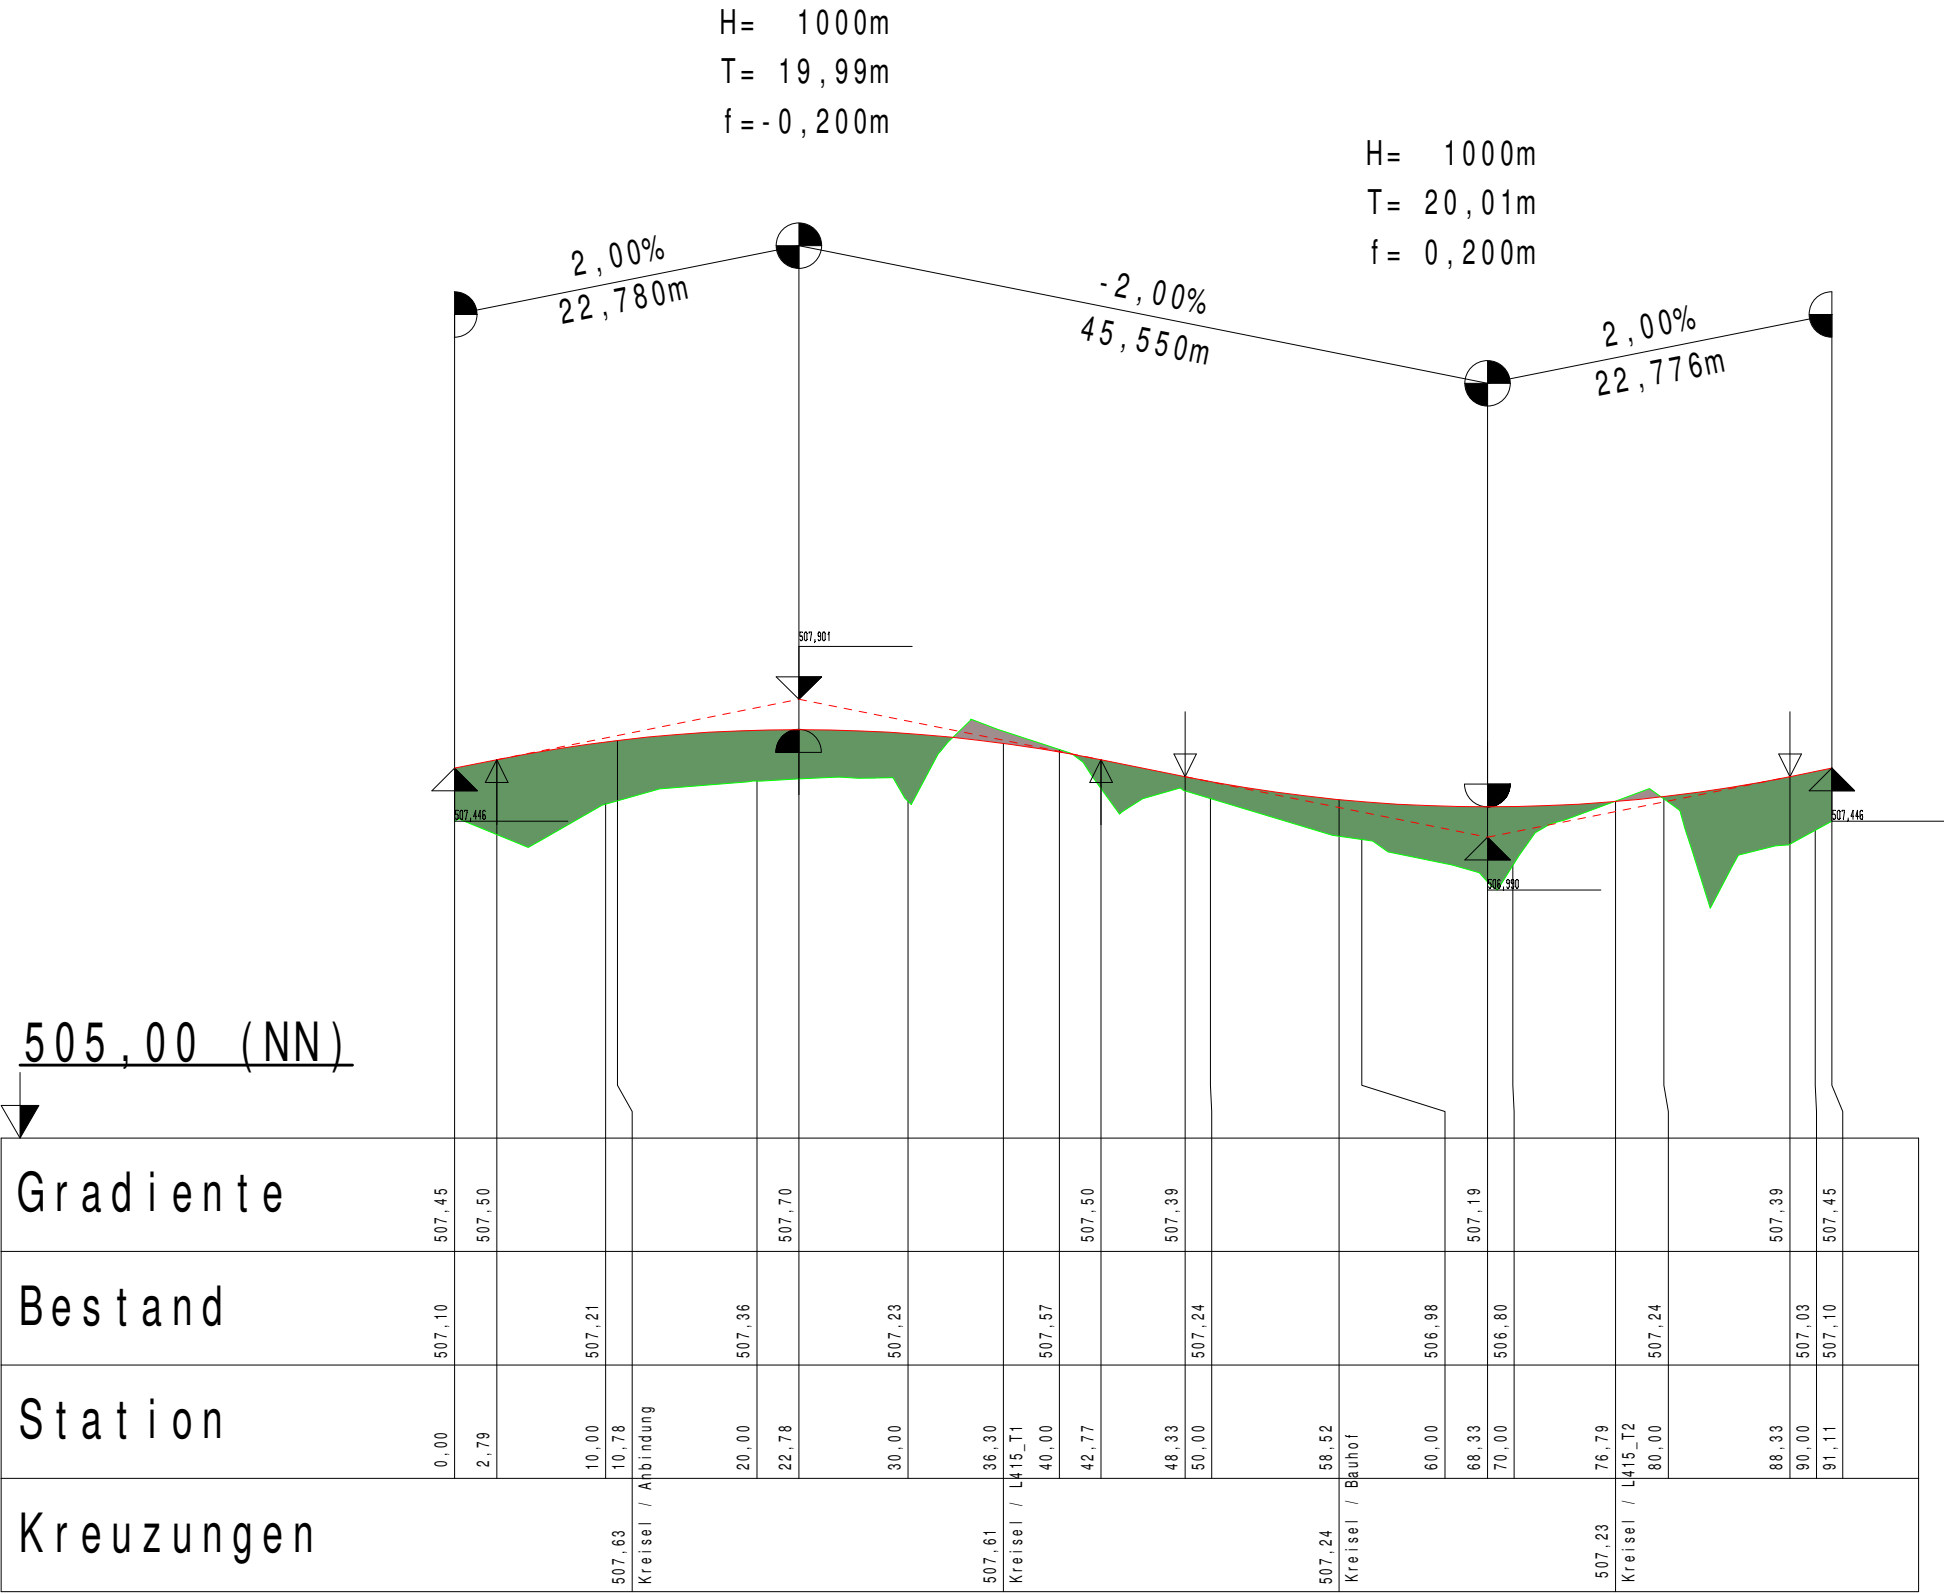

Auftraggeber:		Stadt Balingen			
Projektnummer:		21072		Anlage: 2.1	
Maßnahme:		Kreisverkehr Balingen L415 - Auf Jauchen			
Planungsstatus:		Ausführungsplanung		Index: A	
Planart:		Längenschnitt Kreisel			
Maßstab:		1:500	Gezeichnet:	em	
Planname:		LS Kreisel			
Planmaß:		29,7 cm x 42,0 cm			
Dateipfad:		P:\20000_Gemeinde\21072\Planung-Cad\Längenschnitte\2020-03-31 em 21072 LS Kreisel.GVP			
Ausgefertigt: Sulz a.N., den 17.04.2020			Anerkannt: Balingen, den		
			Marktplatz 1 Tel. 07454 94494-0 info@o-ing.de 72172 Sulz a. N. Fax 07454 94494-29 www.o-ing.de		

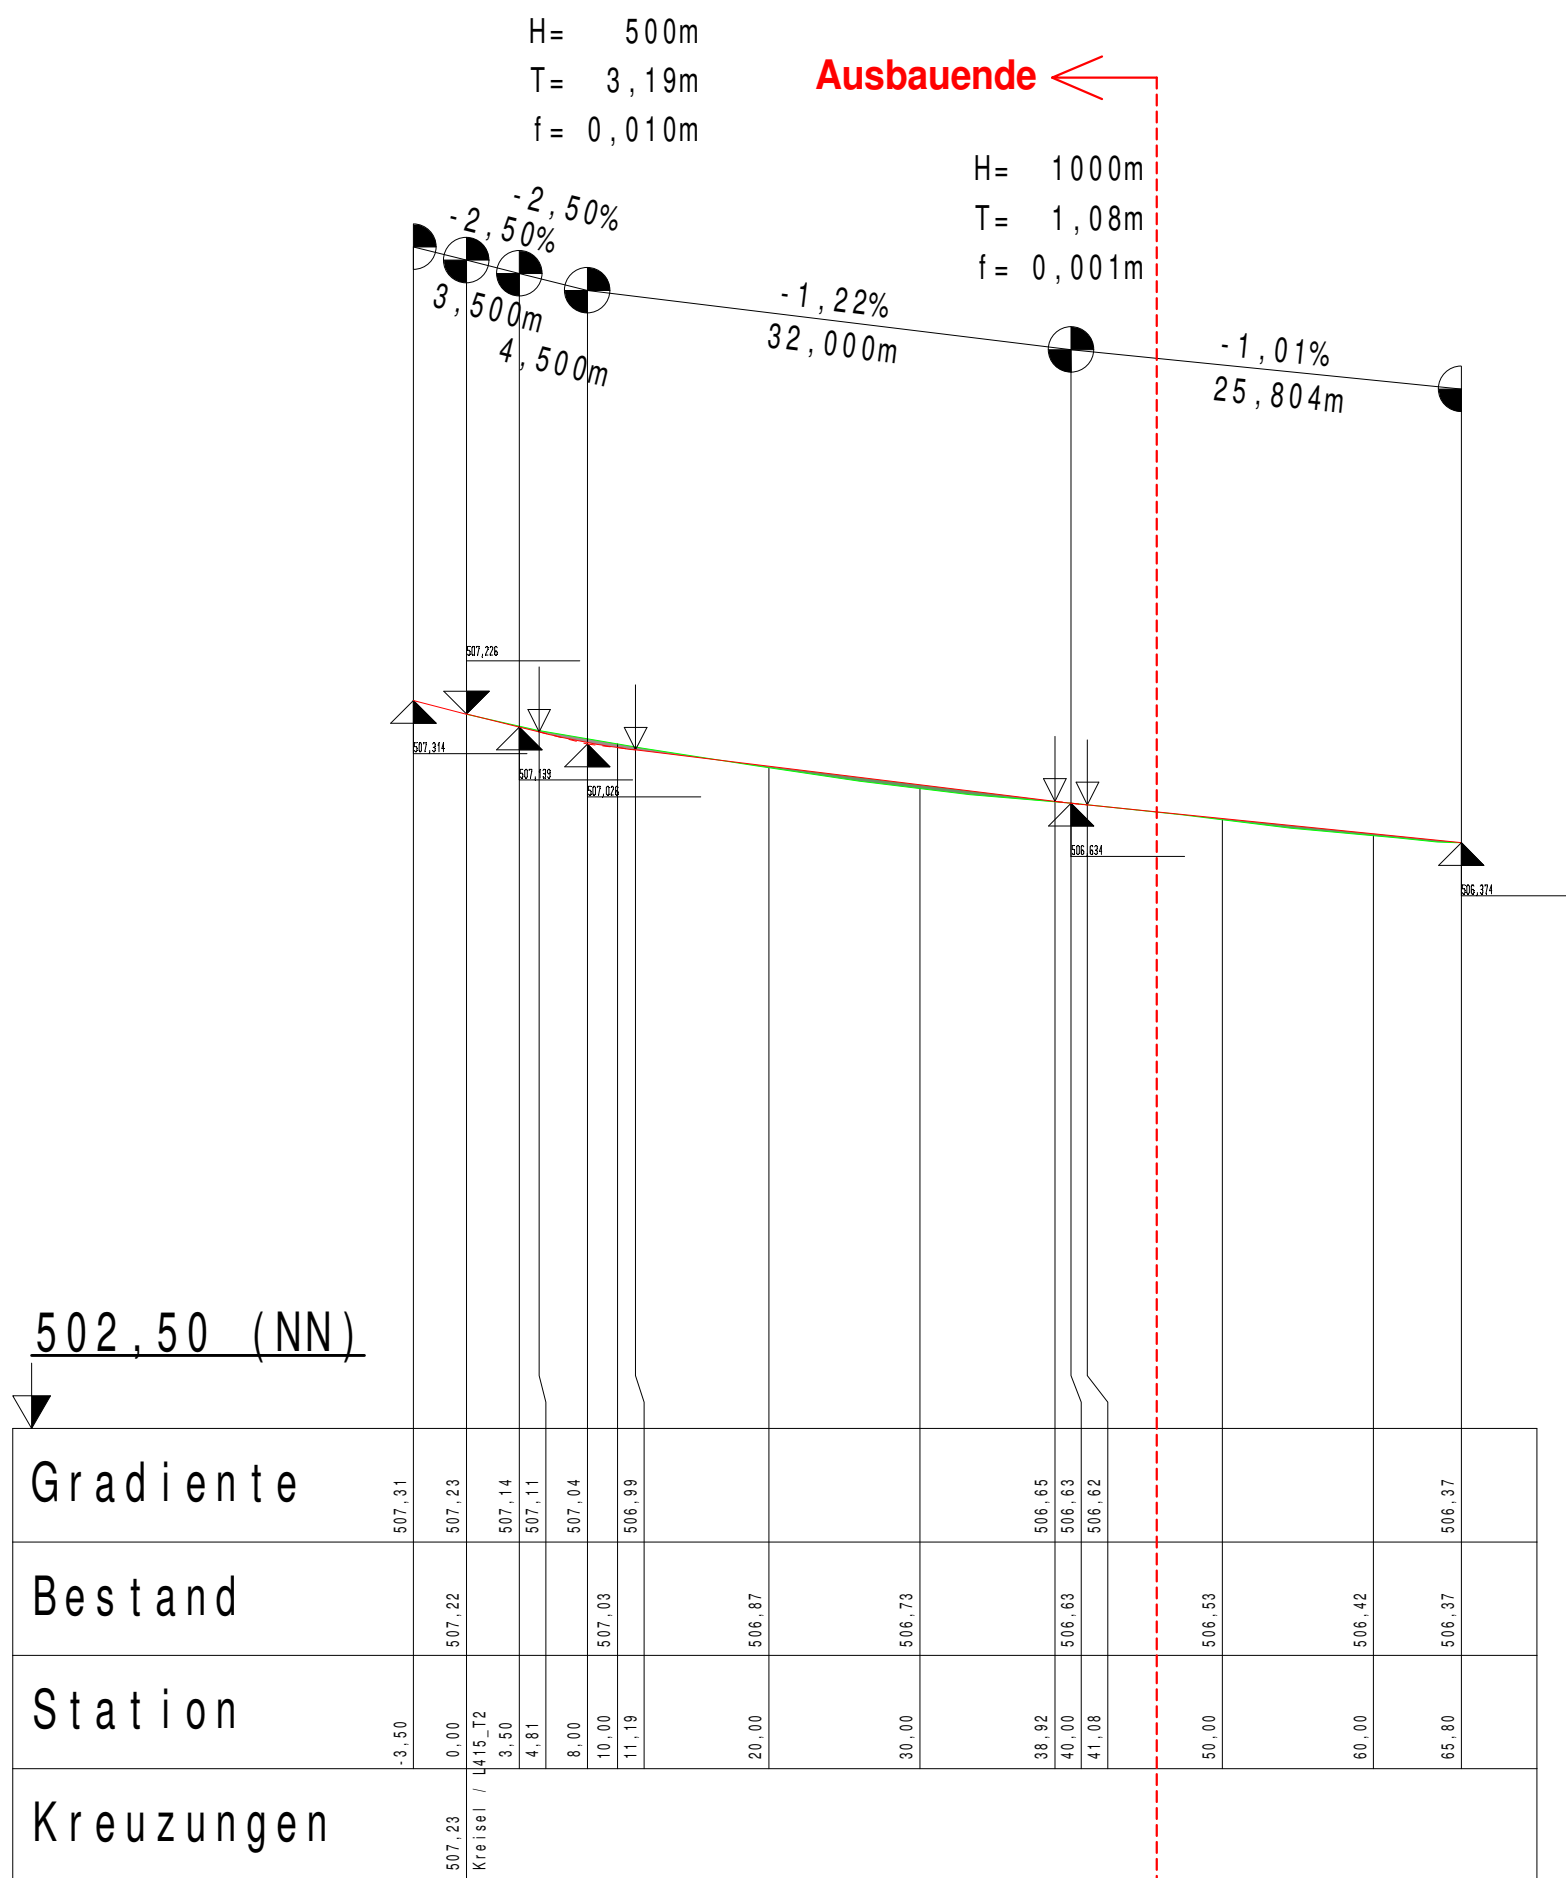


Auftraggeber: Stadt Balingen			
Projektnummer:	21072	Anlage:	2.3
Maßnahme: Kreisverkehr Balingen L415 - Auf Jauchen			
Planungsstatus:	Ausführungsplanung		Index: A
Planart:		Längenschnitt L415 stadtauswärts	
Maßstab:	1:500	Gezeichnet:	em
Planname:	LS L415 stadtauswärts		
Planmaß:	29,7 cm x 42,0 cm		
Dateipfad:	P:\20000_Gemeinde\21072\Planung-Cad\Längenschnitte\2020-03-31 em 21072 LS L415 stadtauswärts.GVP		
Ausgefertigt: Sulz a.N., den 17.04.2020		Anerkannt: Balingen, den	



OHNMACHT ingenieure
PLANUNGSTEAM FÜR BAU UND VERMESSUNG


Marktplatz 1
Tel. 07454 94494-0
info@o-ing.de

72172 Sulz a. N.
Fax 07454 94494-29
www.o-ing.de

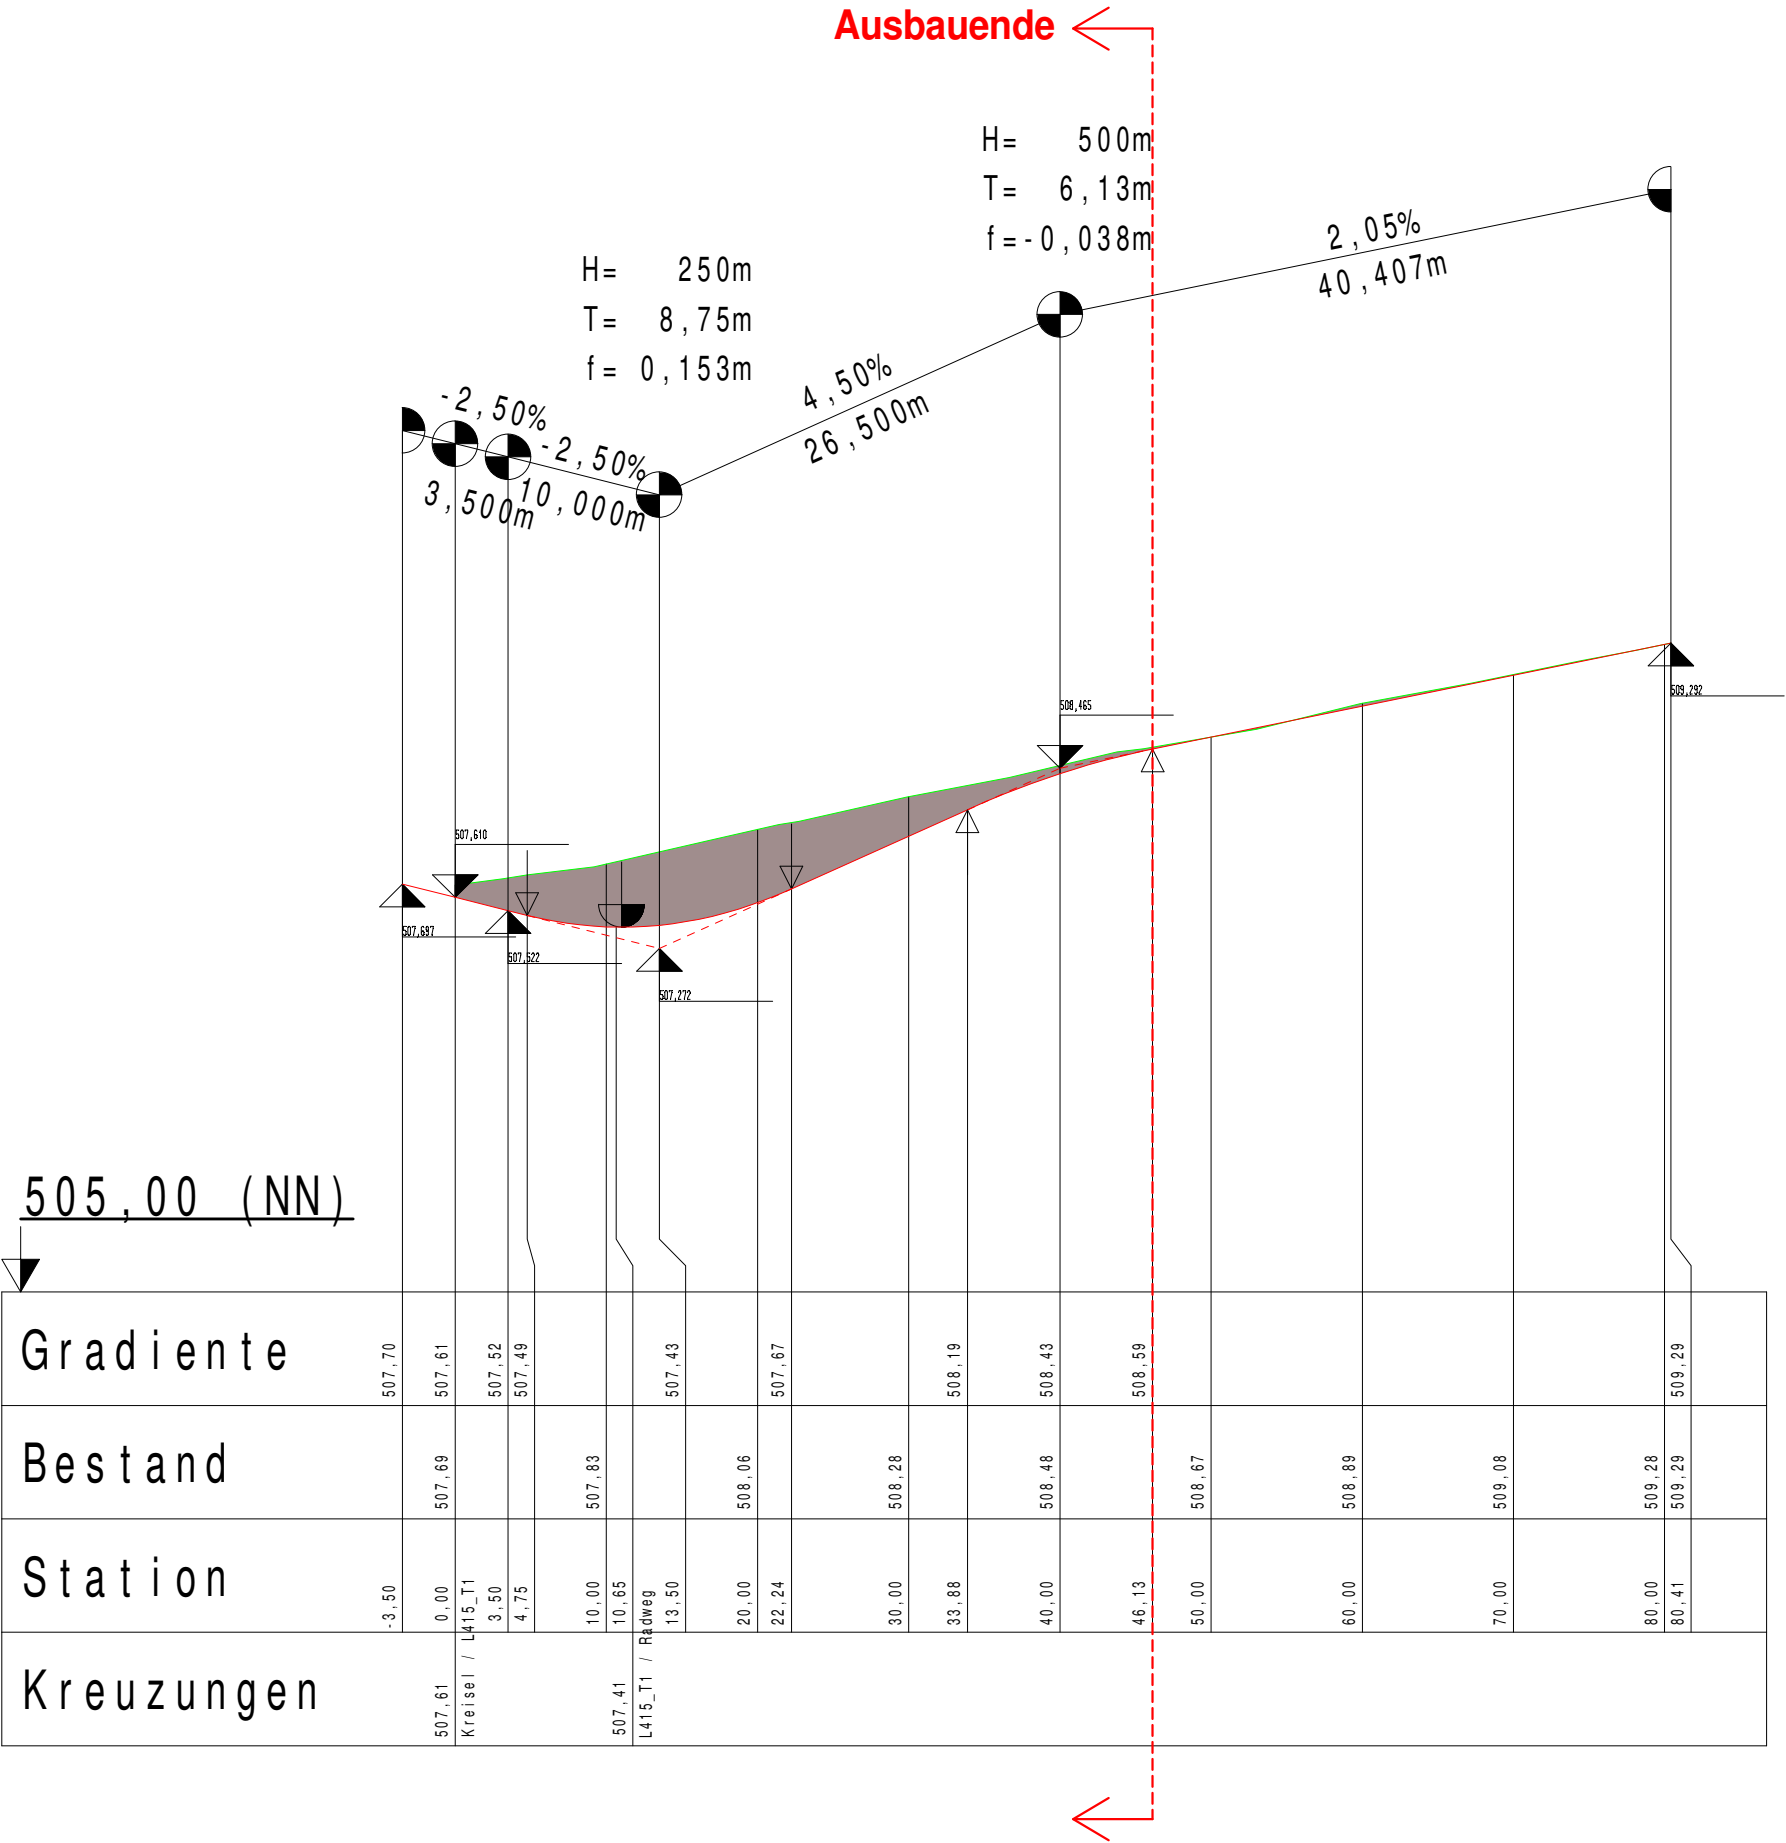

Auftraggeber:		Stadt Balingen		
Projektnummer:	21072		Anlage:	
Maßnahme:	Kreisverkehr Balingen L415 - Auf Jauchen			
Planungsstatus:	Ausführungsplanung			Index: A
Planart:	Längenschnitt L415 stadteinwärts			
Maßstab:	1:500	Gezeichnet:	em	
Planname:	LS L415 stadteinwärts			
Planmaß:	29,7 cm x 42,0 cm			
Dateipfad:	P:\20000_Gemeinde\21072\Planung-Cad\Längenschnitte\2020-03-31 em 21072 LS L415 stadteinwärts			
Ausgefertigt: Sulz a.N., den 17.04.2020		Anerkannt: Balingen, den		
		Marktplatz 1 Tel. 07454 94494-0 info@o-ing.de		
		72172 Sulz a. N. Fax 07454 94494-29 www.o-ing.de		

H= 150m
T= 2,62m
f = -0,023m

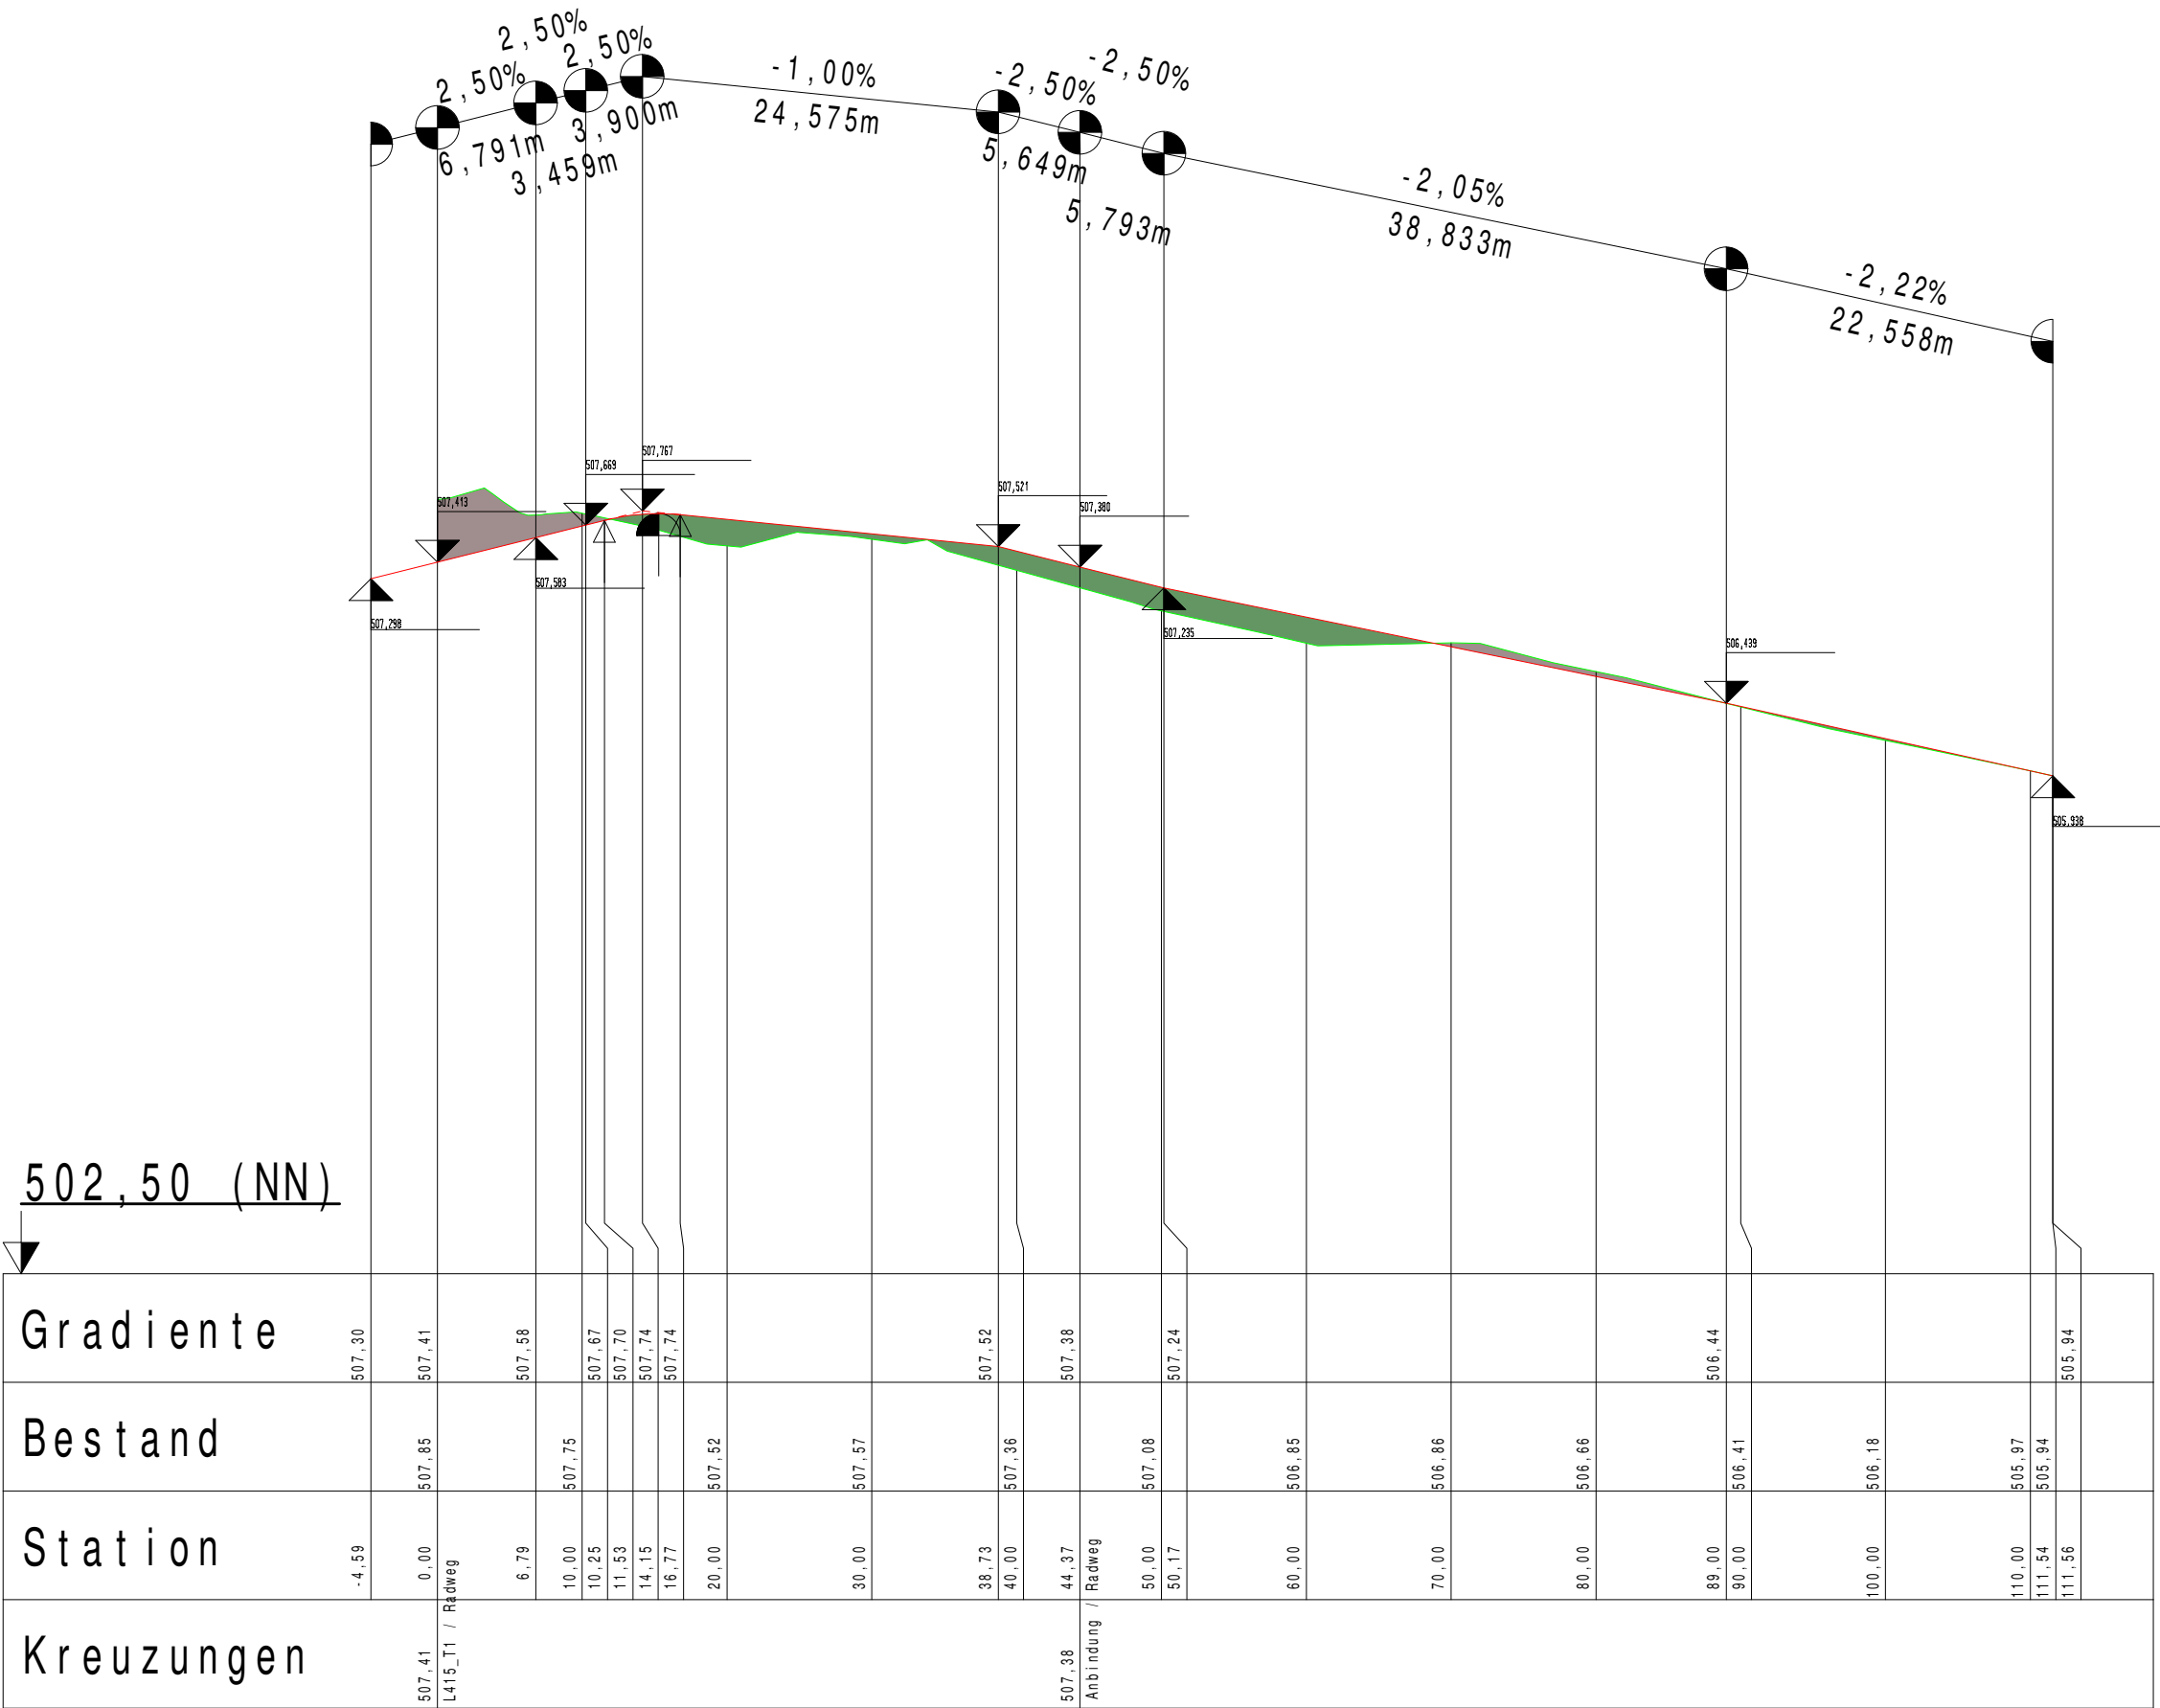

Auftraggeber: Stadt Balingen



Projektnummer:	21072	Anlage:	2.6
Maßnahme:	Kreisverkehr Balingen L415 - Auf Jauchen		
Planungsstatus:	Ausführungsplanung		Index: A
Planart:	Längenschnitt Radweg		
Maßstab:	1:500	Gezeichnet:	em
Planname:	LS Radweg		
Planmaß:	29,7 cm x 45,0 cm		
Dateipfad:	P:\20000_Gemeinde\21072\Planung-Cad\Längenschnitte\2019-12-10 em 21072 LS Radweg.GVP		
Ausgefertigt: Sulz a.N., den 17.04.2020		Anerkannt: Balingen, den	

OHNmacht ingenieure

PLANUNGSTEAM FÜR BAU UND VERMESSUNG

Marktplatz 1

Tel. 07454 94494-0

info@o-ing.de

72172 Sulz a. N.

Fax 07454 94494-29

www.o-ing.de

