




QP_1 0+003,50m

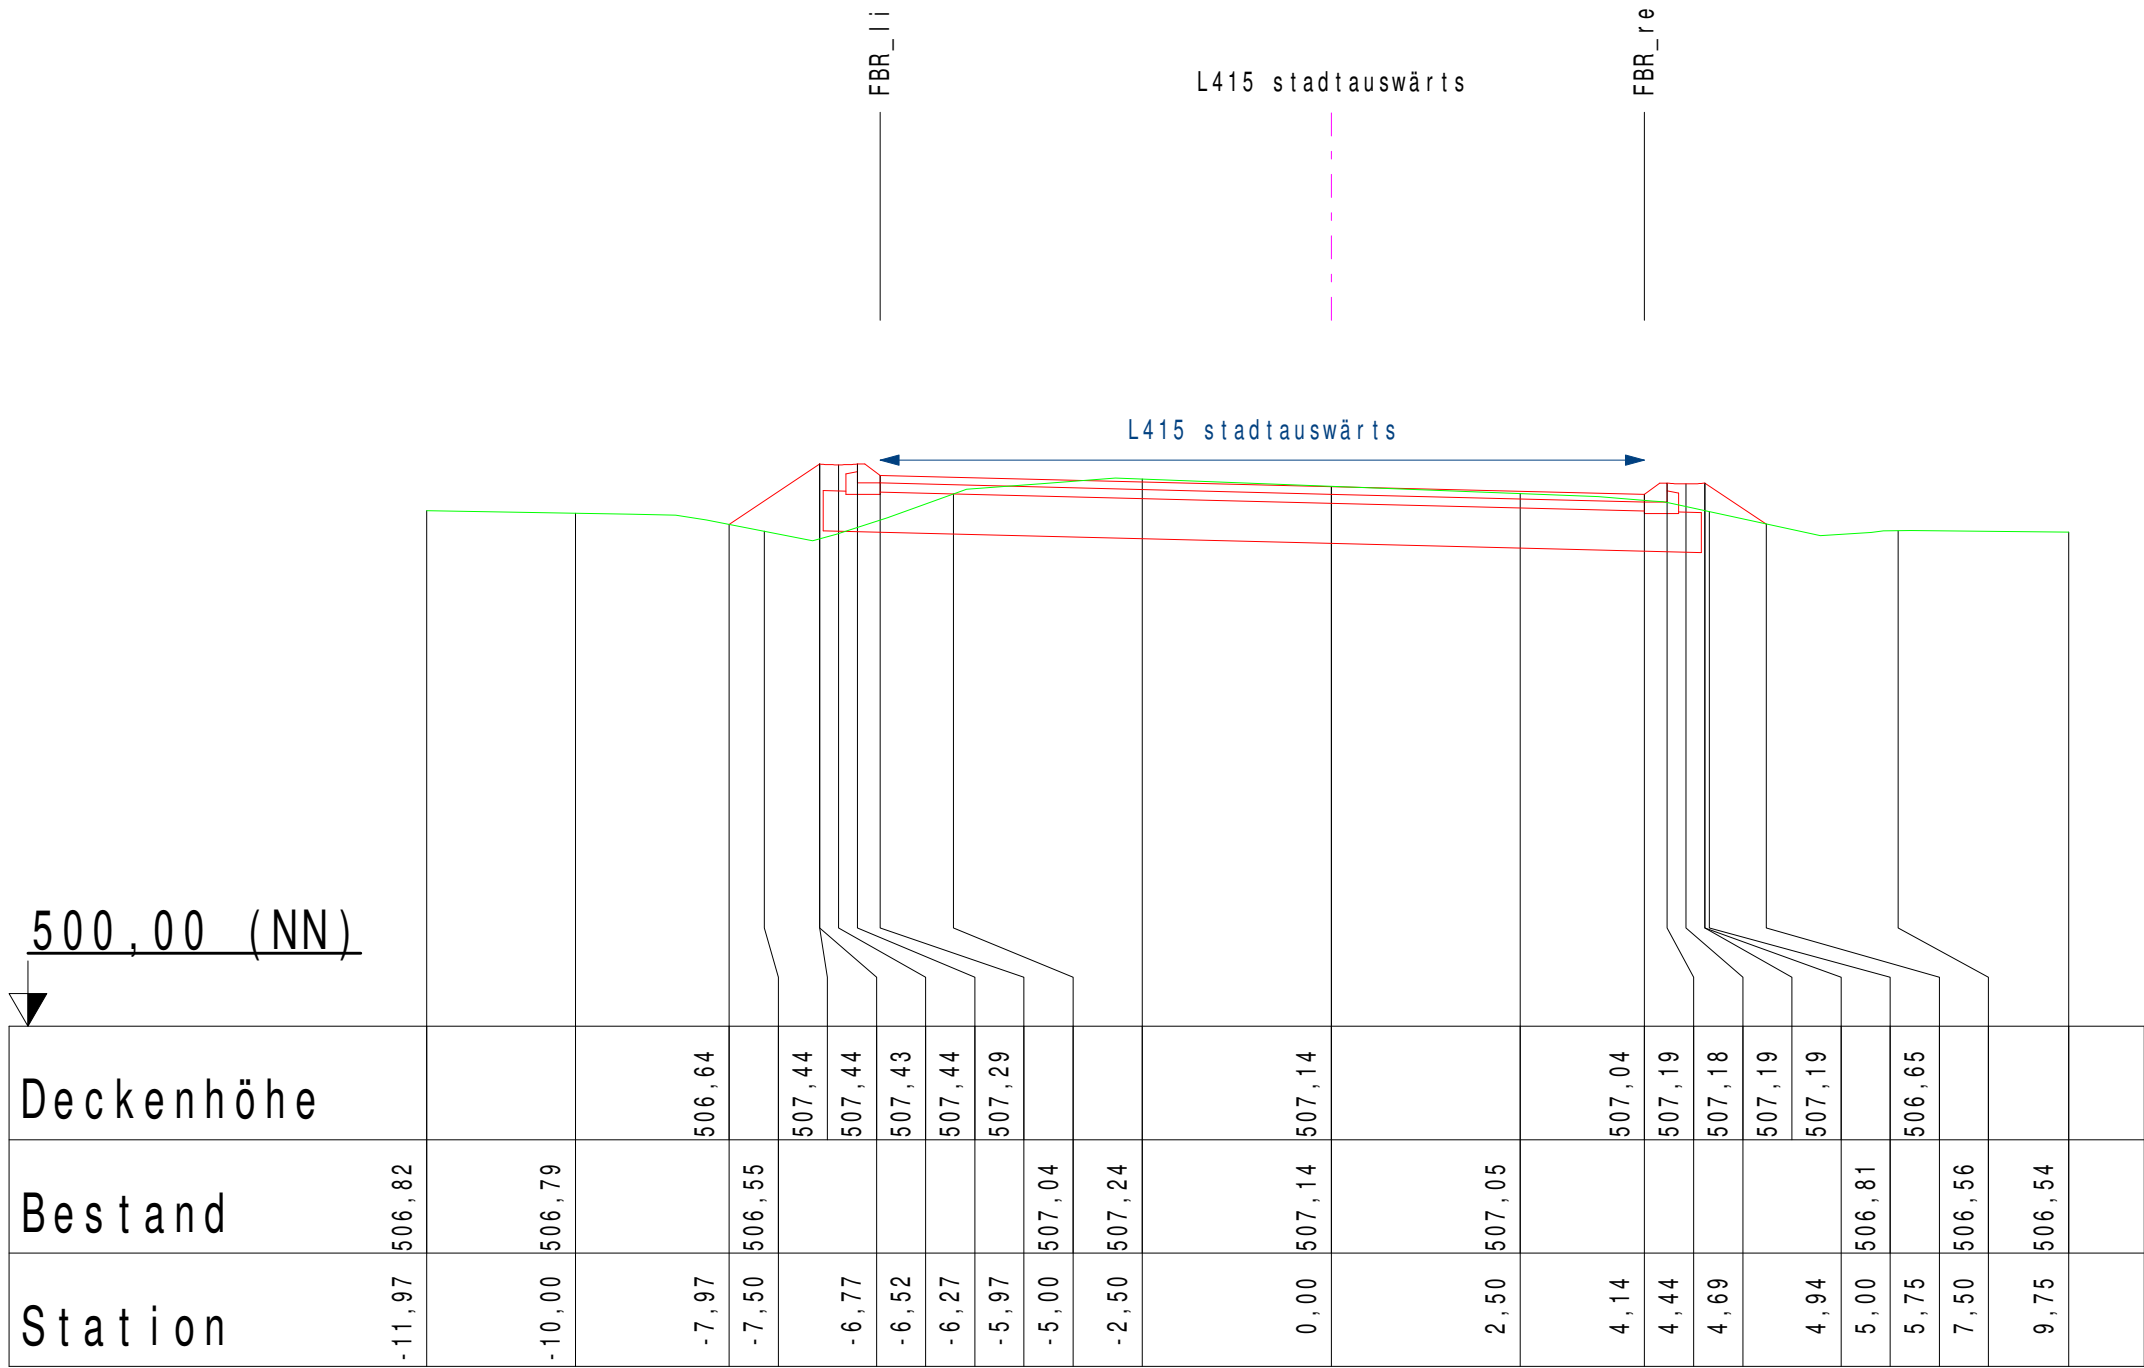

QP_2 0+011,90m

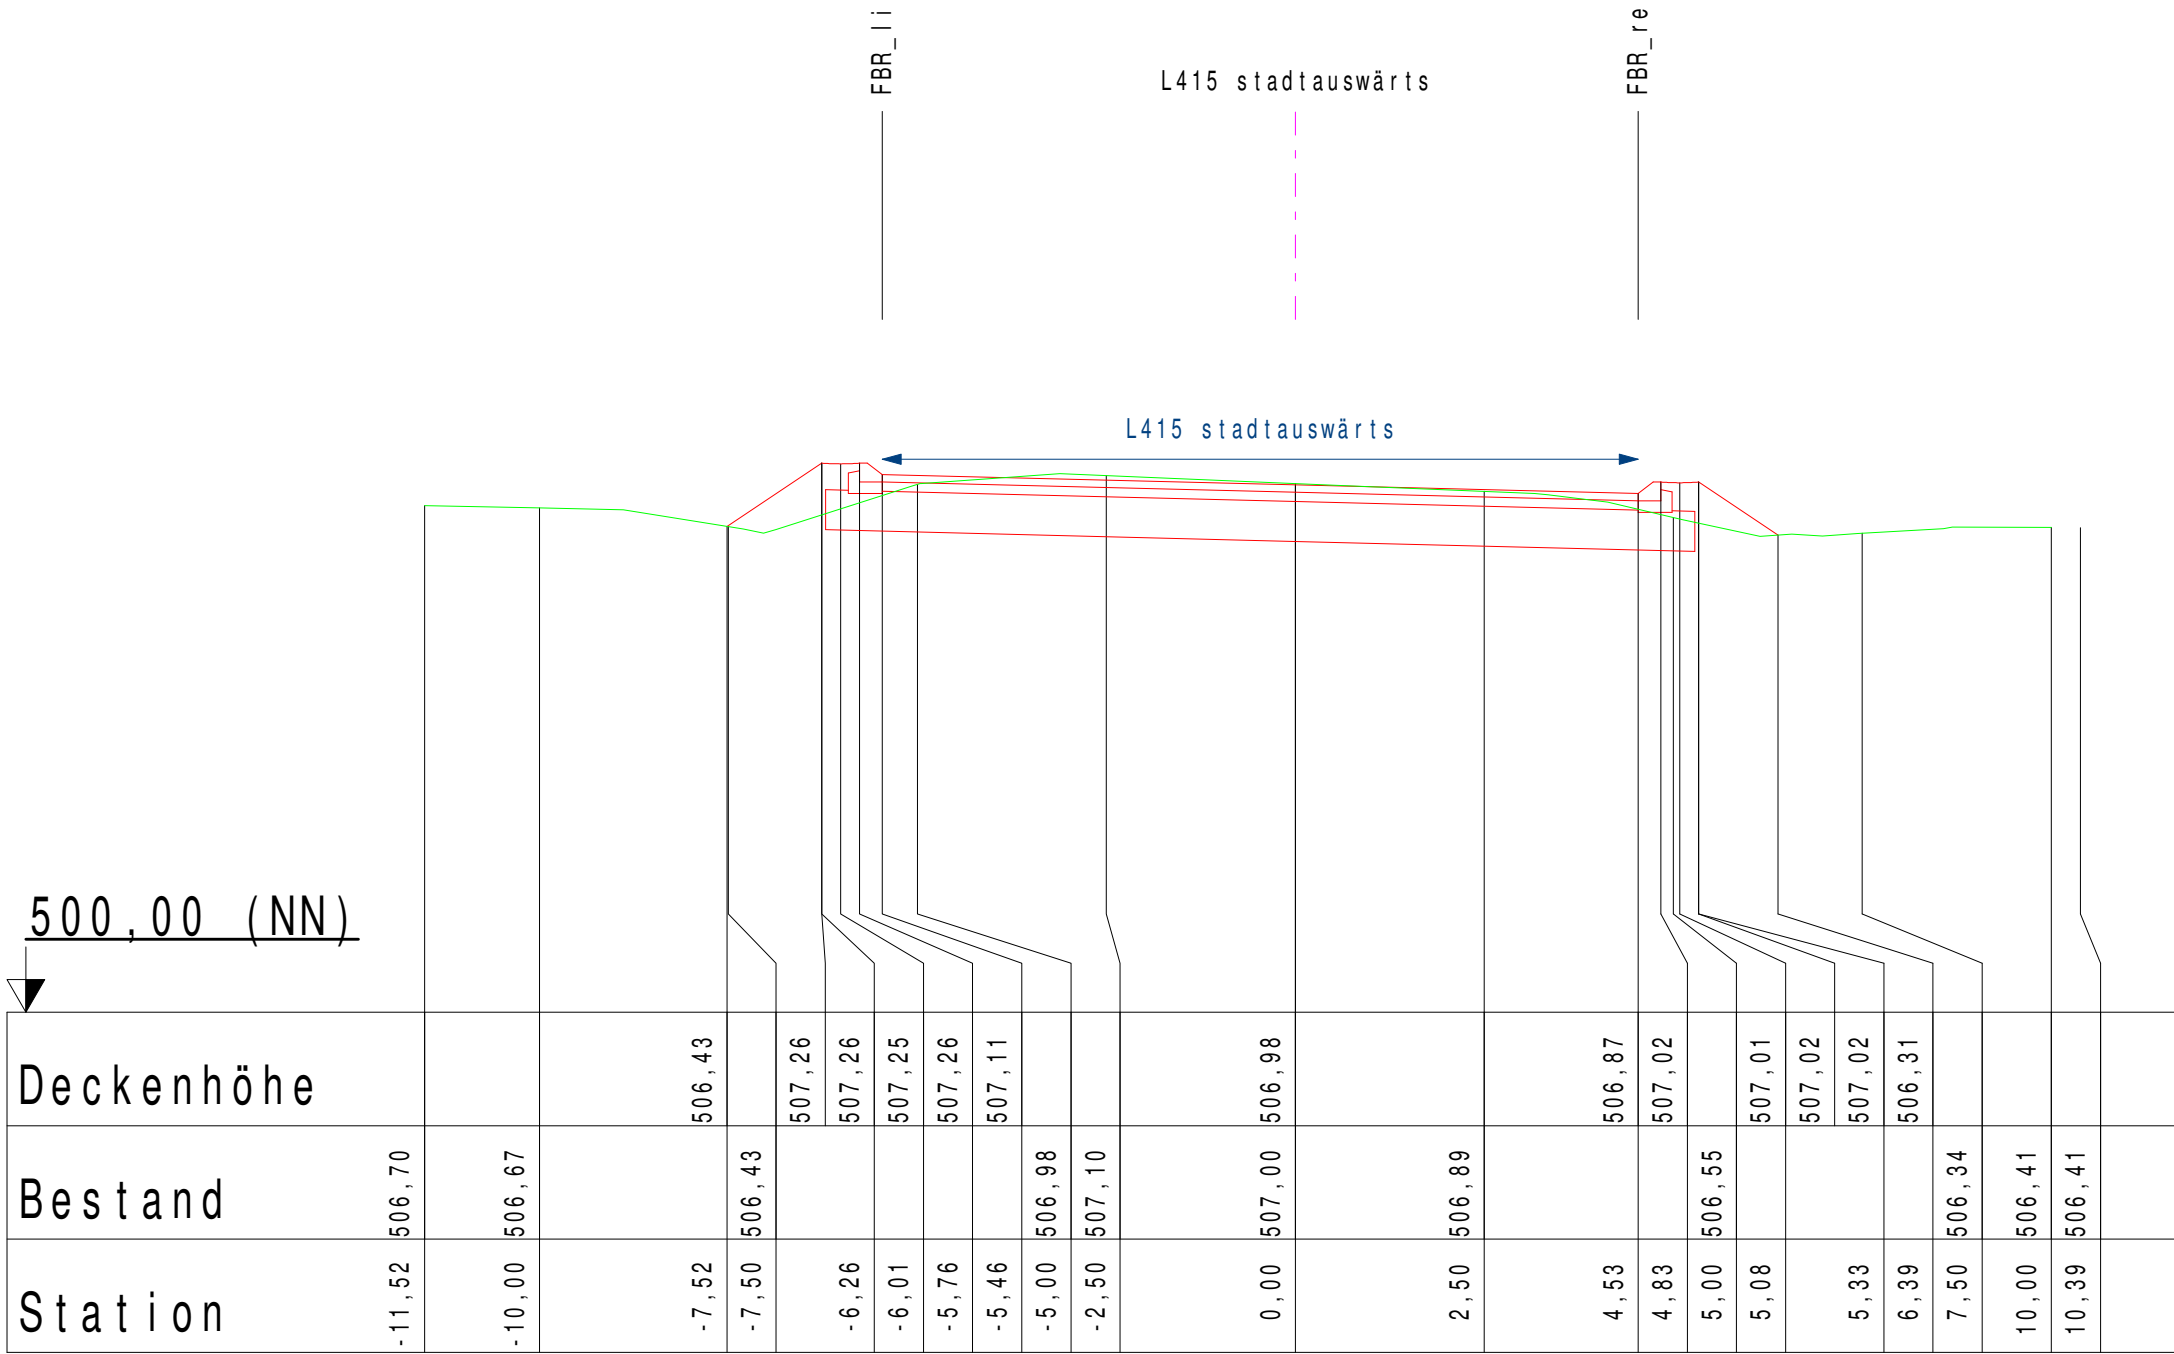

QP_3 0+012,00m

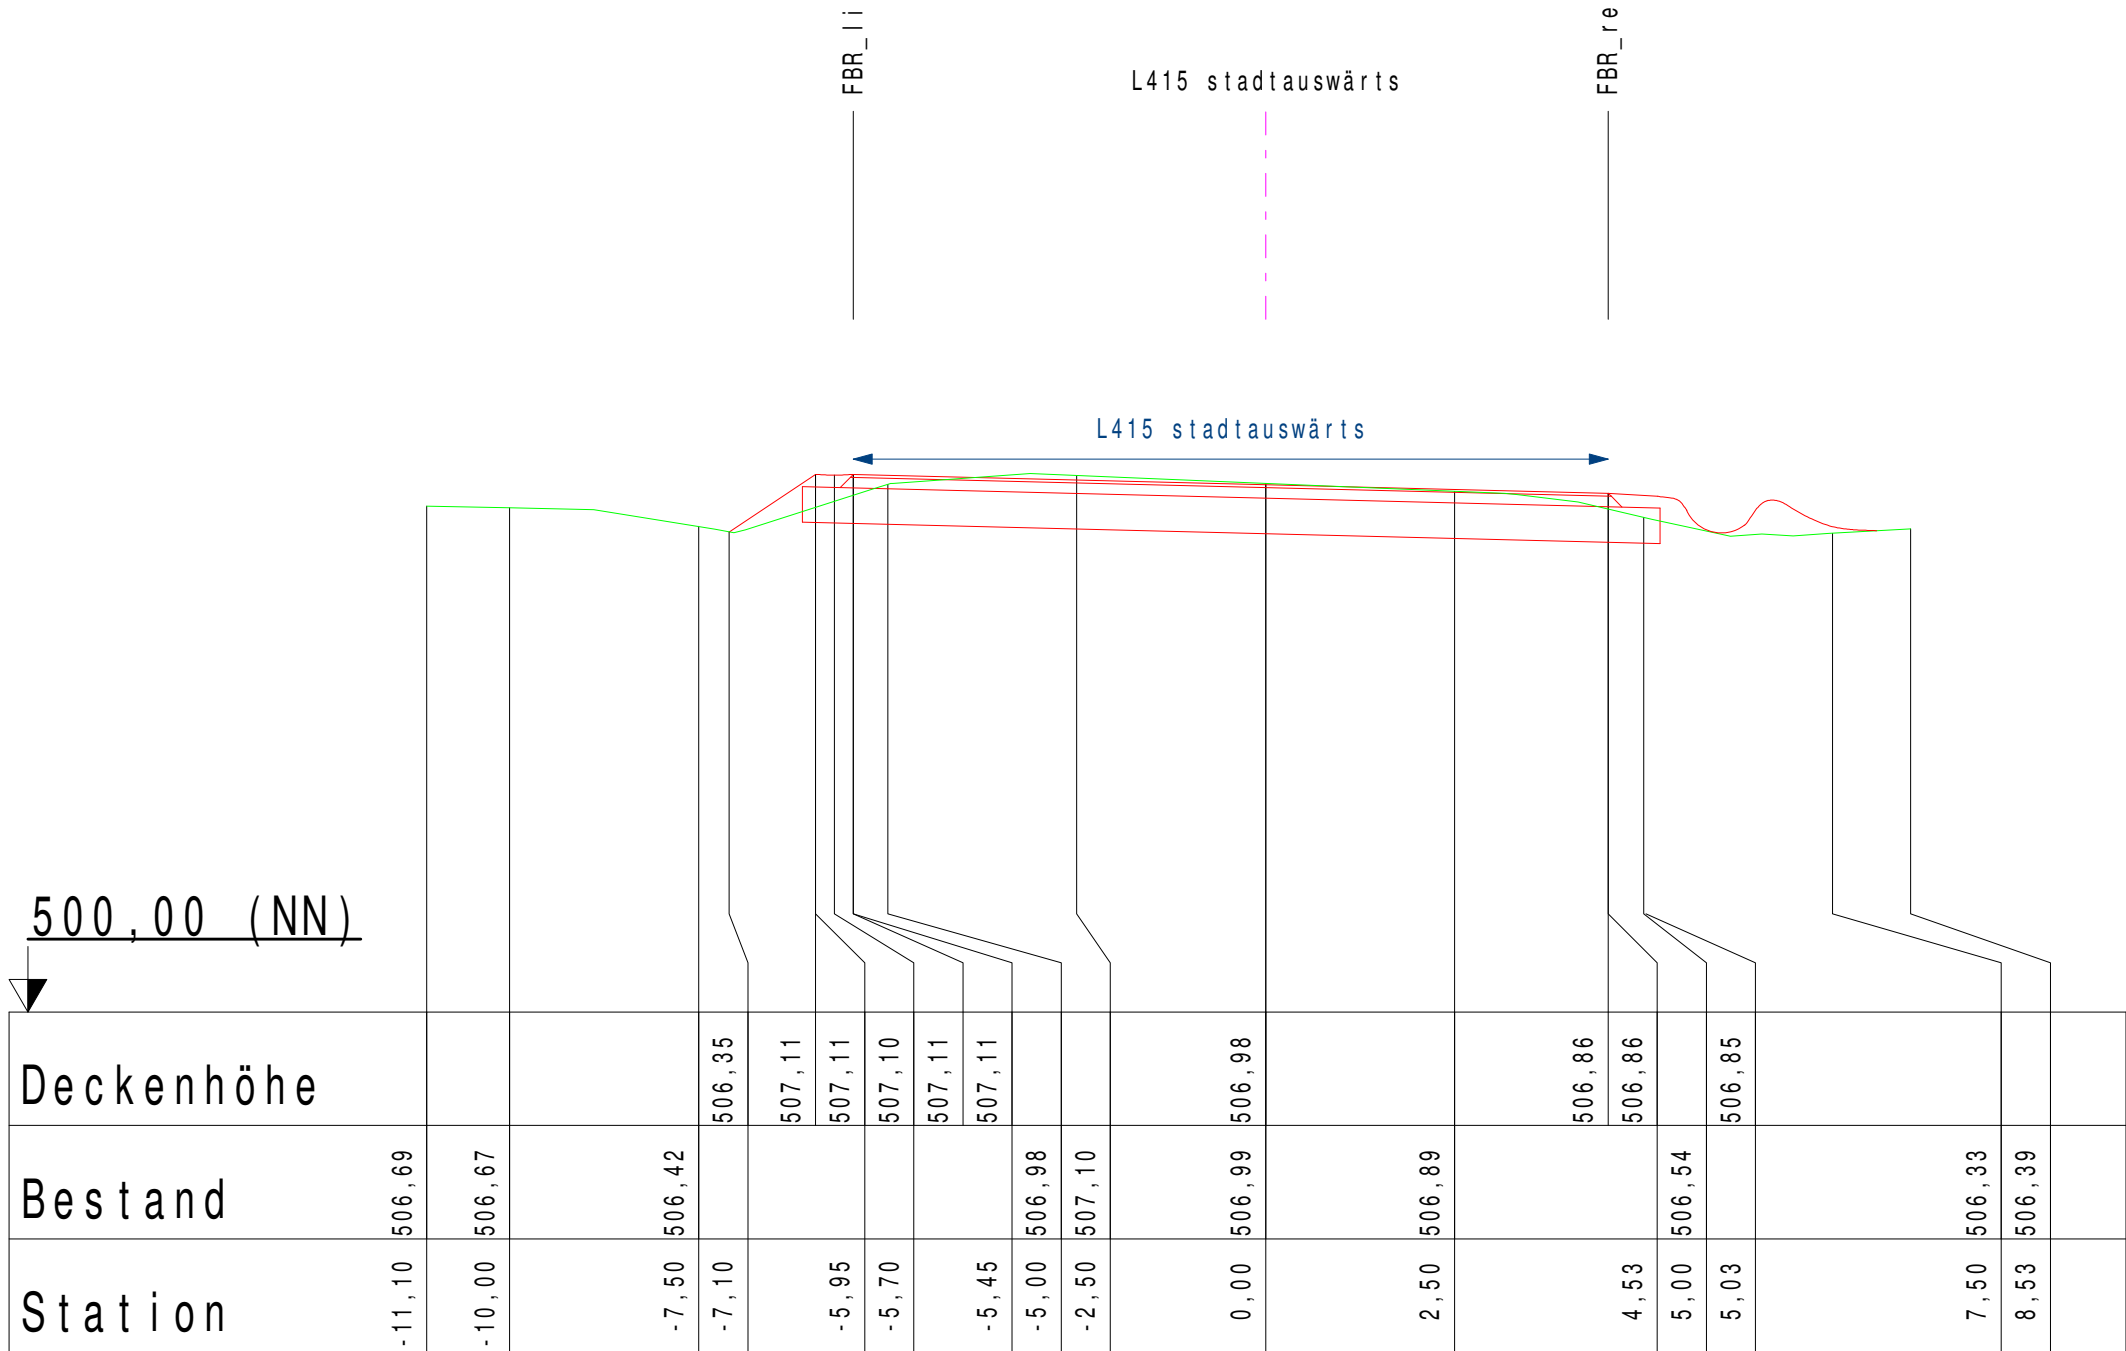

Auftraggeber:

Stadt Balingen

Projektnummer:

21072

Anlage:

3.6

Maßnahme:

Kreisverkehr Balingen
L415 - Auf Jauchen

Planungsstatus:

Ausführungsplanung

Index:

A

Planart:

Querprofile - L415 stadtauswärts
Station 0+003,50 bis 0+012,00

Maßstab:

1:100

Gezeichnet:

em

Planname:

QP 3.5-12

Planmaß:

47,0 cm x 75,0 cm

Datensatz:

P:\20000_Gemeinde\21072\Planung\CadProfile\2020-04-27 em 21072 QP L415 stadtauswärts.GVP

Ausgefertigt:

Sutz a.N., den 17.04.2020

Anerkannt:

Balingen, den

OHNMACHT ingenieure

PLANUNGSTEAM FÜR BAU UND VERMESSUNG

Marktplatz 1
Tel. 07168 94494-0
info@oing.de

72172 Sulz a. N.
Fax 07168 94494-29
www.oing.de

QP_4 0+020,00m

FBR_li

L415 stadtauswärts

FBR_re

L415 stadtauswärts

QP_5 0+030,00m

FBR_li

L415 stadtauswärts

FBR_re

L415 stadtauswärts

500,00 (NN)



Deckenhöhe				506,41	507,00	507,00	506,99		507,00	507,00		506,88			506,77	506,77		506,42		506,14	506,18	
Bestand	506,51	506,51	506,22					506,82			506,97	506,87	506,77									
Station	-10,27	-10,00	-7,50	-6,27	-5,39	-5,14	-5,00	-4,89	-2,50	0,00	2,50	4,19	5,00	7,50	8,19							

500,00 (NN)



Deckenhöhe				506,67	506,86	506,86	506,85	506,86	506,86		506,76			506,66	506,66			506,33	505,90	505,98	
Bestand	506,22	505,94	506,67						506,84	506,73	506,63										
Station	-8,98	-7,50	-5,00	-4,98	-4,70	-4,45	-4,20	-2,50	0,00	2,50	3,76	5,00	7,50	8,68							

Auftraggeber: Stadt Balingen



Projektnummer: 21072 Anlage: 3.7

Maßnahme: Kreisverkehr Balingen
L415 - Auf Jauchen

Planungsstatus: Ausführungsplanung Index: A



Planart: Querprofile - L415 stadtauswärts
Station 0+020,00 bis 0+030,00

Maßstab:	1:100	Gezeichnet:	em
Planname:	QP 20-30		
Planmaß:	29,7 cm x 57,0 cm		
Dateipfad:	P:\20000_Gemeinde\21072\Planung-Cad\Profile\2020-04-27_em 21072 QP L415 stadtauswärts.GVP		


Ausgefertigt: Sulz a.N., den 17.04.2020 Anerkannt: Balingen, den

QP_5 0+030,00m

QP_6 0+040,00m

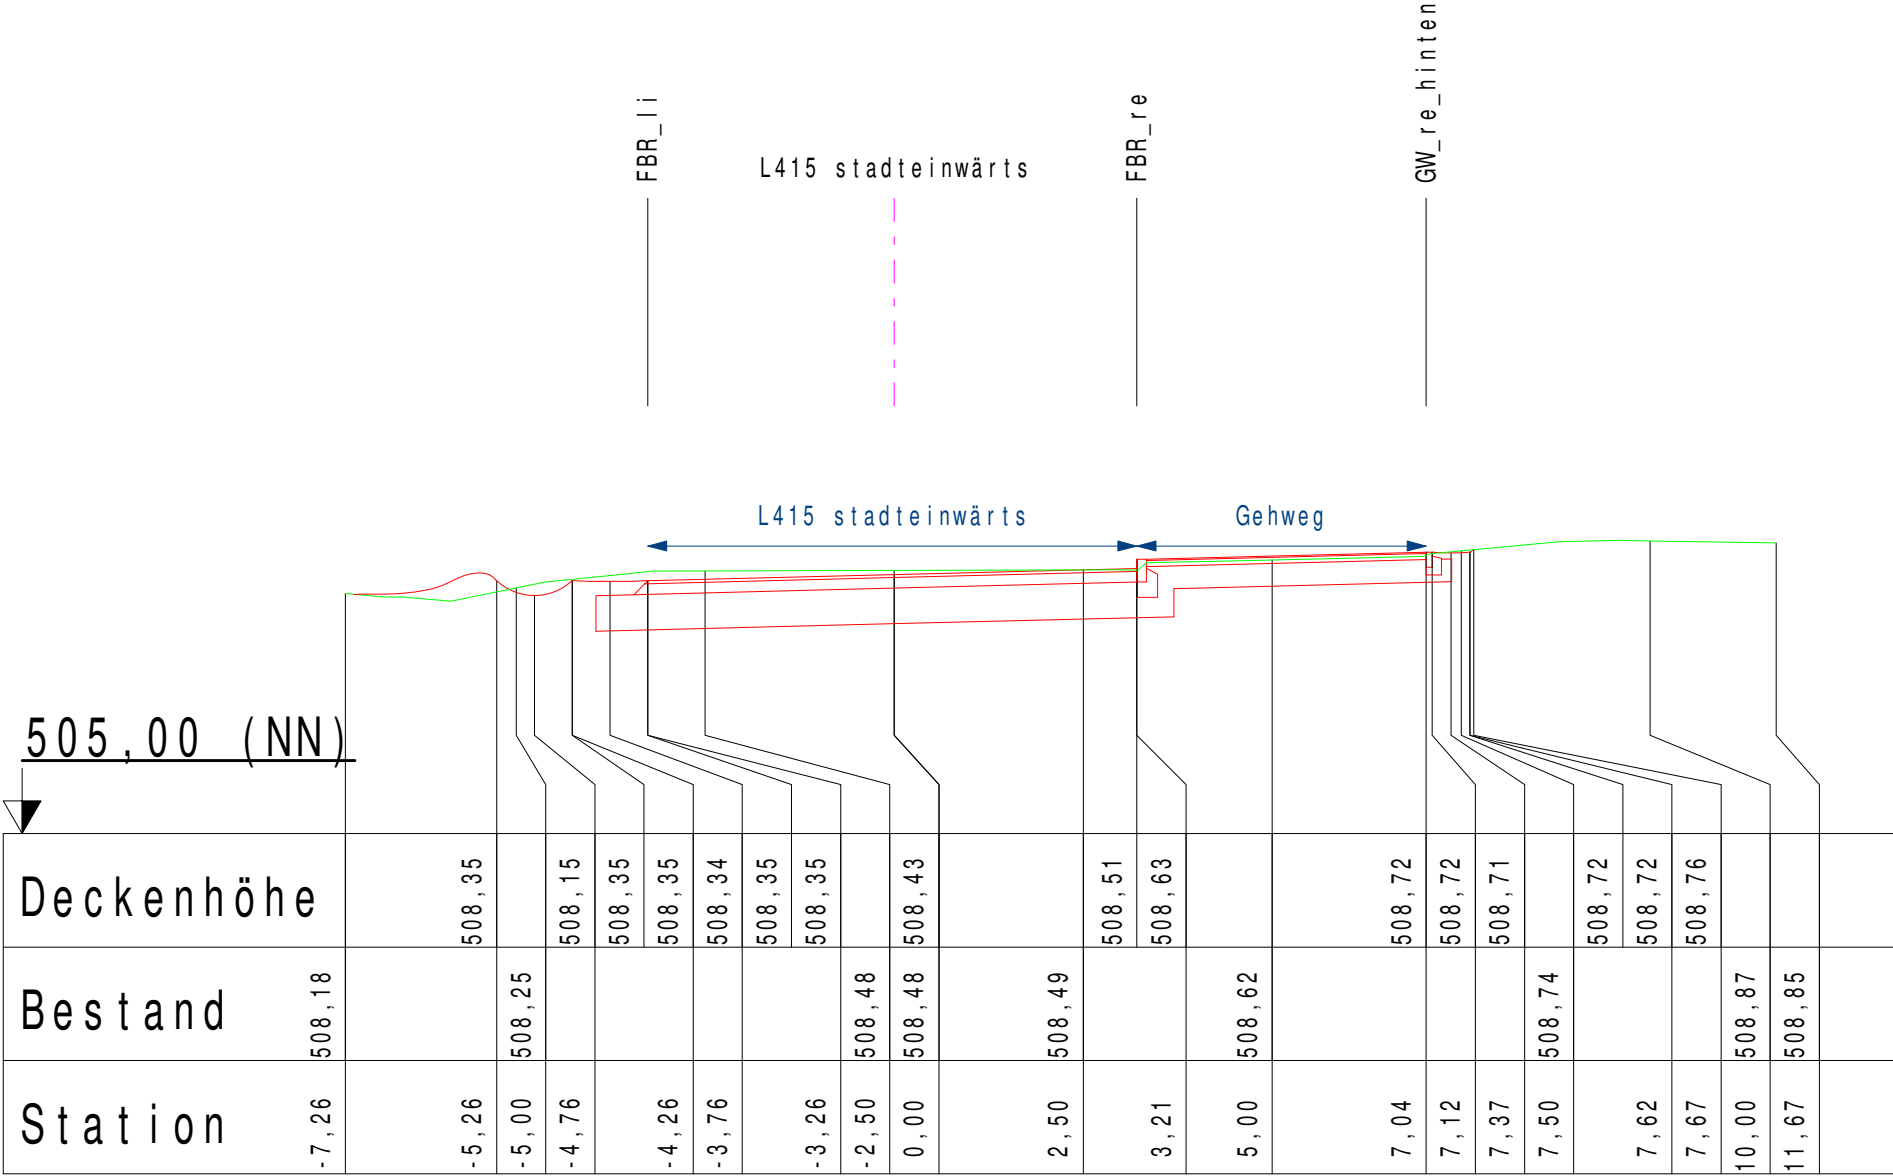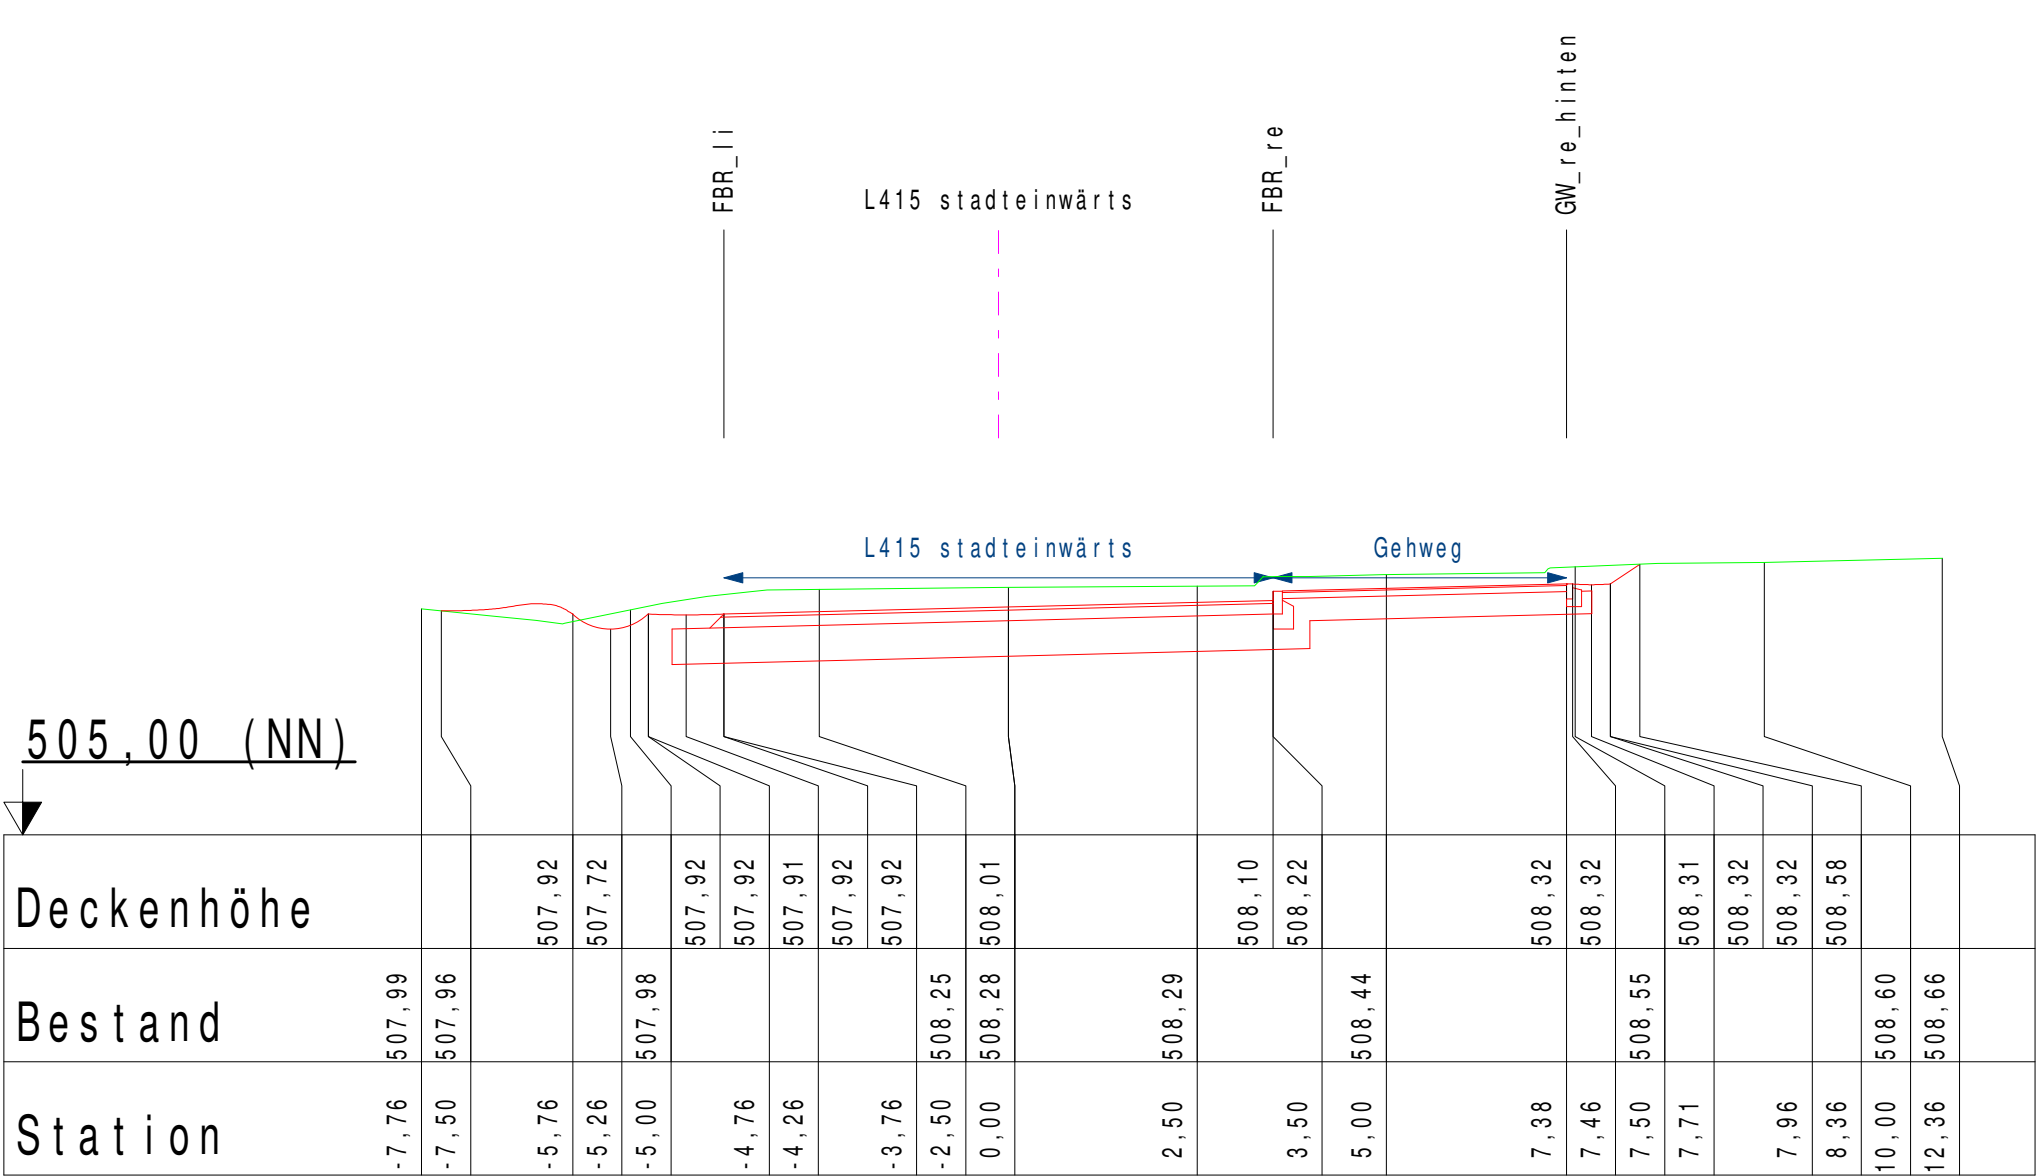

QP_7 0+046,00m

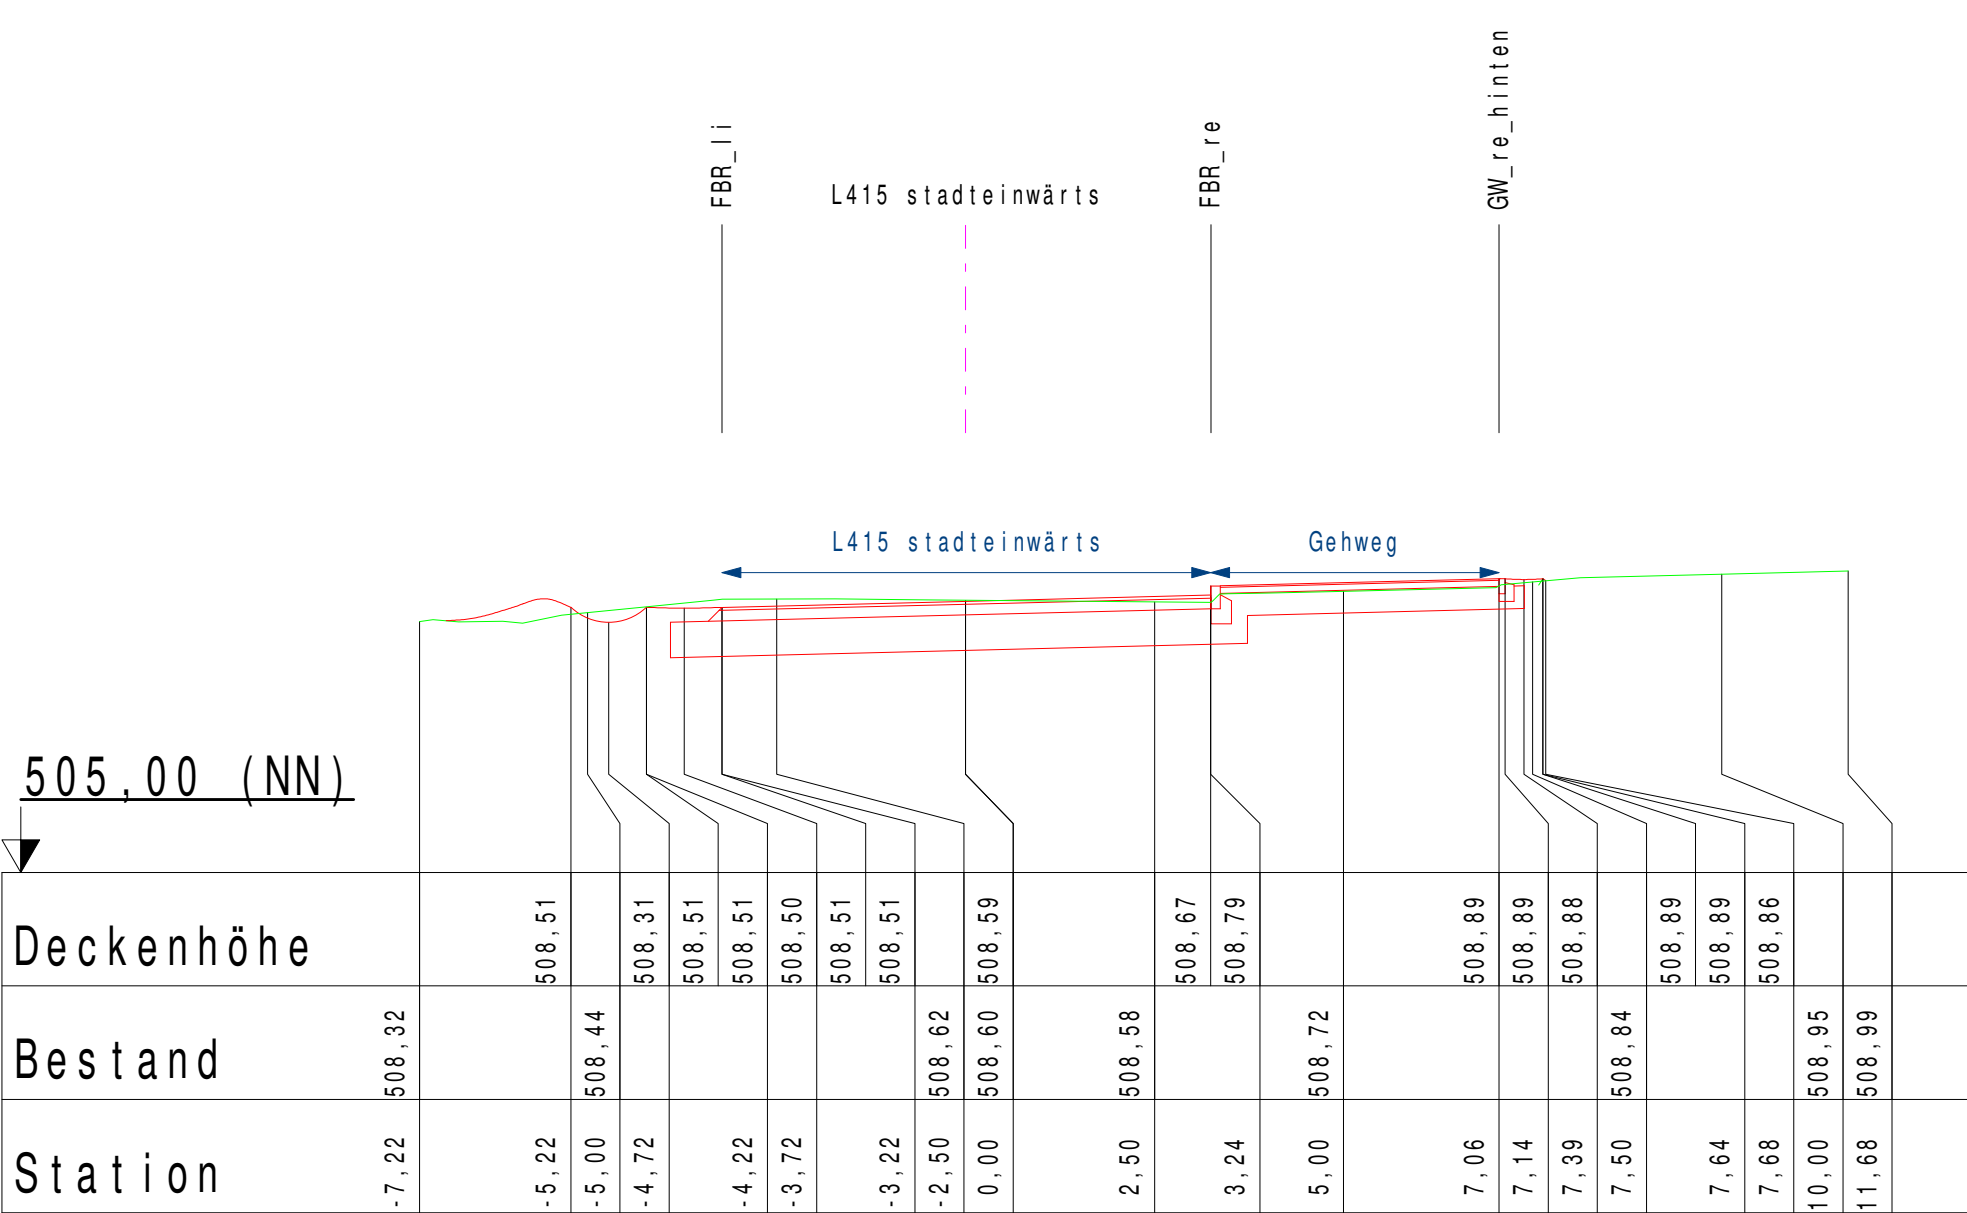

Auftraggeber: Stadt Balingen

Projektnummer: 21072

Anlage: 3.5

Maßnahme: Kreisverkehr Balingen
L415 - Auf Jauchen

Planungsstatus: Ausführungsplanung

Index: A

Planart: Querprofile - L415 stadtteinwärts
Station 0+030,00 bis 0+046,00

Maßstab: 1:100

Gezeichnet: ern

Planname: QP 30-46

Planmaß: 40,0 cm x 57,0 cm

Dateigrad: P:\20000_Gemeinde\21072\Planung-Cad\Profile\2020-04-28 em 21072 QP L415 stadtteinwärts.GVP

Ausgefertigt:
Sulz a.N., den 17.04.2020


Anerkannt:
Balingen, den

OHNMACHT ingenieure
PLANUNGSTEAM FÜR BAU UND VERMESSUNG


Marktplatz 1
Tel. 07454 94494-0
info@o-ing.de

72172 Sulz a. N.
Fax 07454 94494-29
www.o-ing.de


QP_1 0+003,50m

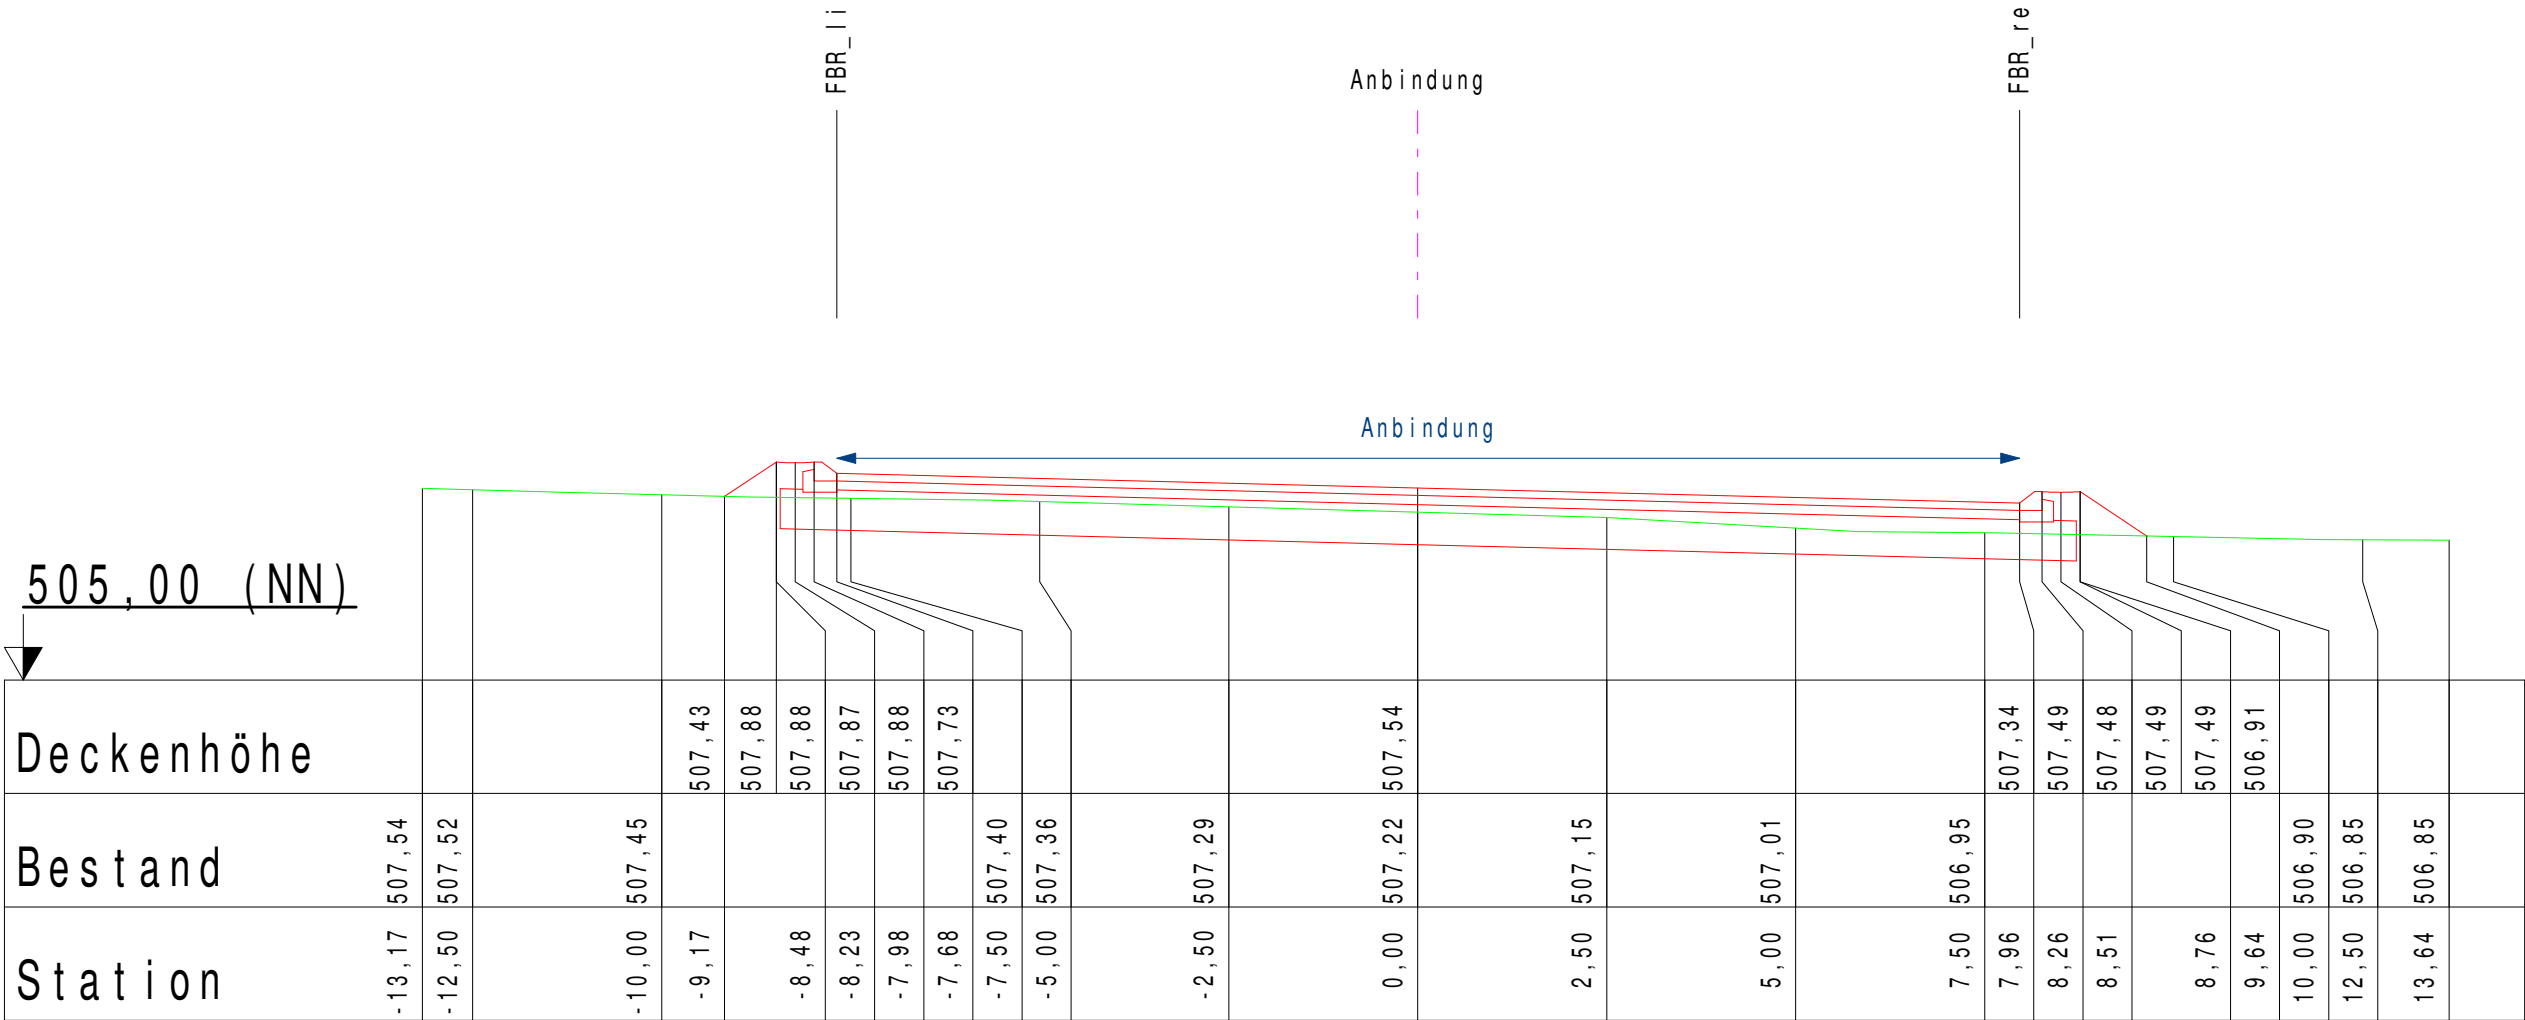


QP_2 0+014,50m

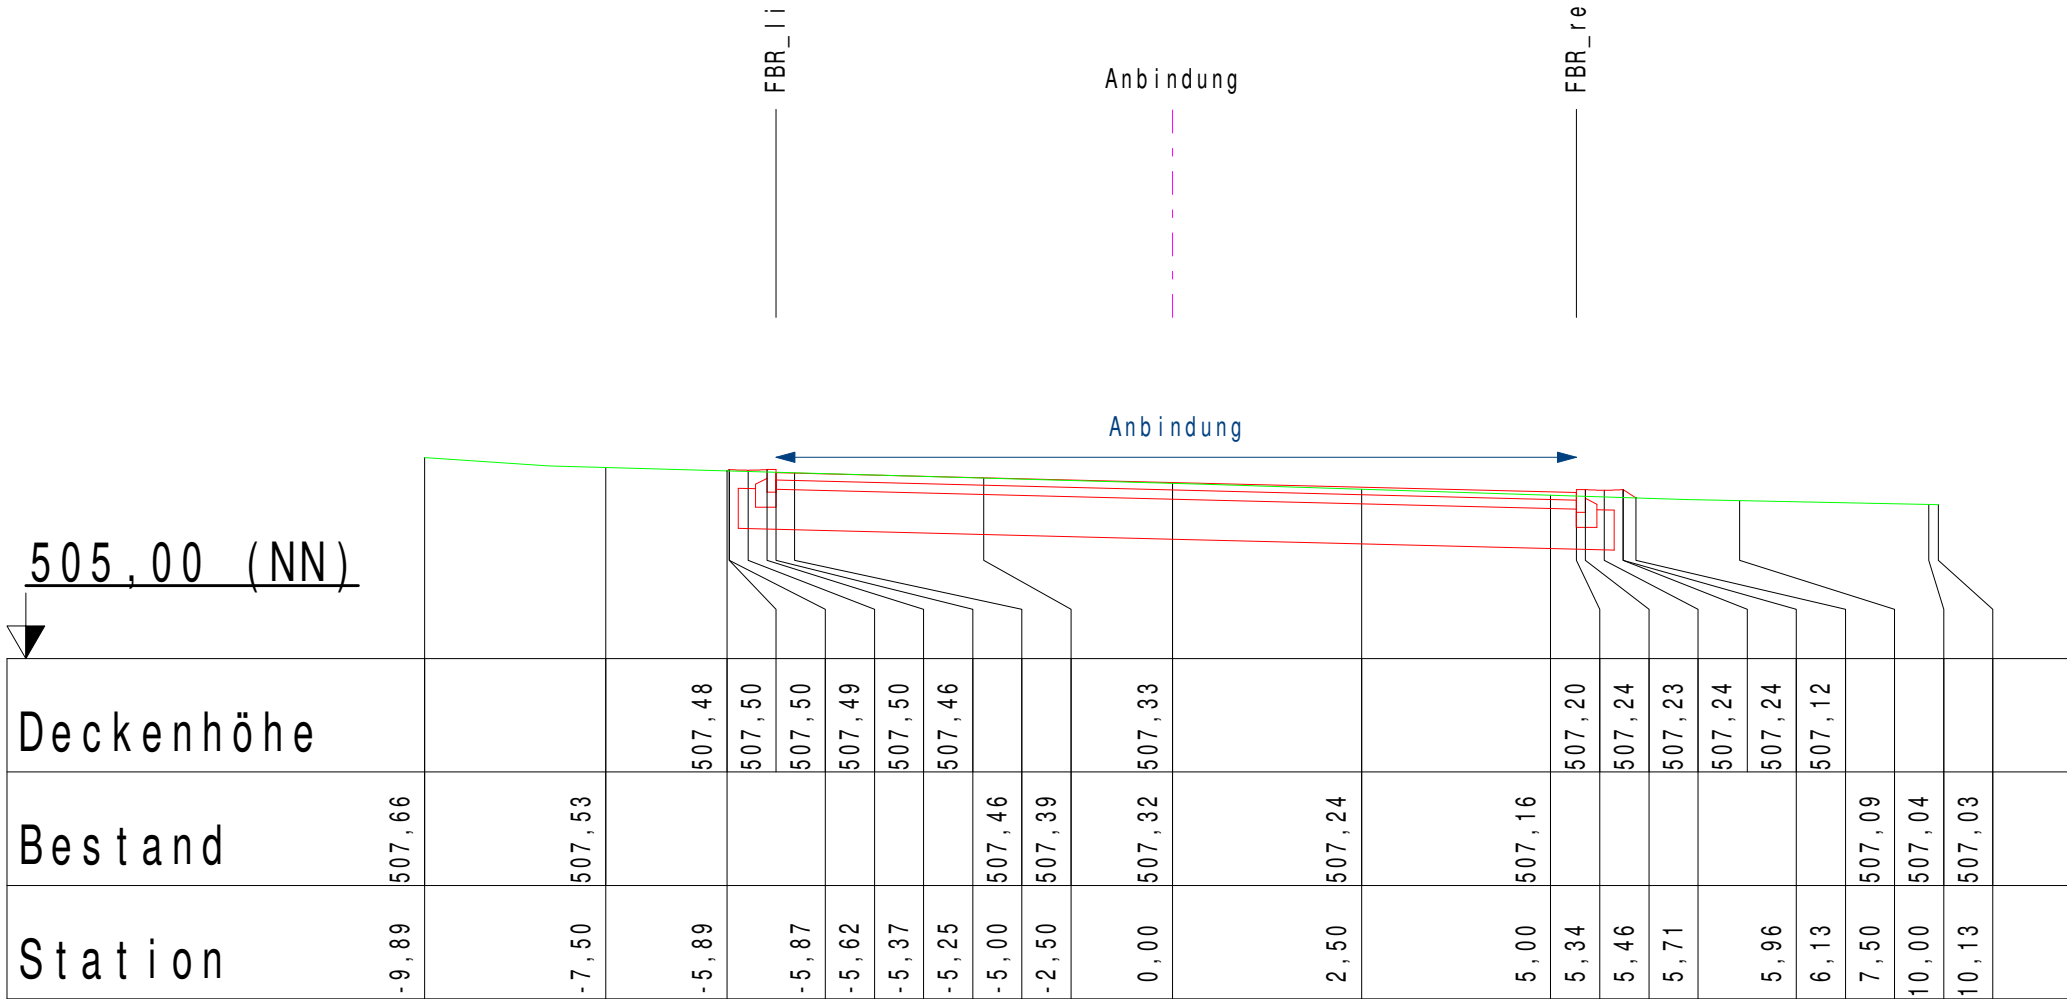


Auftraggeber:		Stadt Balingen			
Projektnummer:	21072		Anlage:		3.10
Maßnahme:	Kreisverkehr Balingen L415 - Auf Jauchen				
Planungsstatus:	Ausführungsplanung			Index: A	
Planart:	Querprofile Anbindung Nord Station 0+003,50m bis 0+014,50m				
Maßstab:	1:100	Gezeichnet:	em		
Planname:	QP 3.50-14.50				
Planmaß:	40,0 cm x 50,0 cm				
Dateipfad:	P:\20000_Gemeinde\21072\Planung-Cad\Profile\2019-12-11 em 21072 QP Anbindung.GVP				
Ausgefertigt: Sulz a.N., den 17.04.2020		Anerkannt: Balingen, den			
		Marktplatz 1 Tel. 07454 94494-0 info@o-ing.de			72172 Sulz a. N. Fax 07454 94494-29 www.o-ing.de

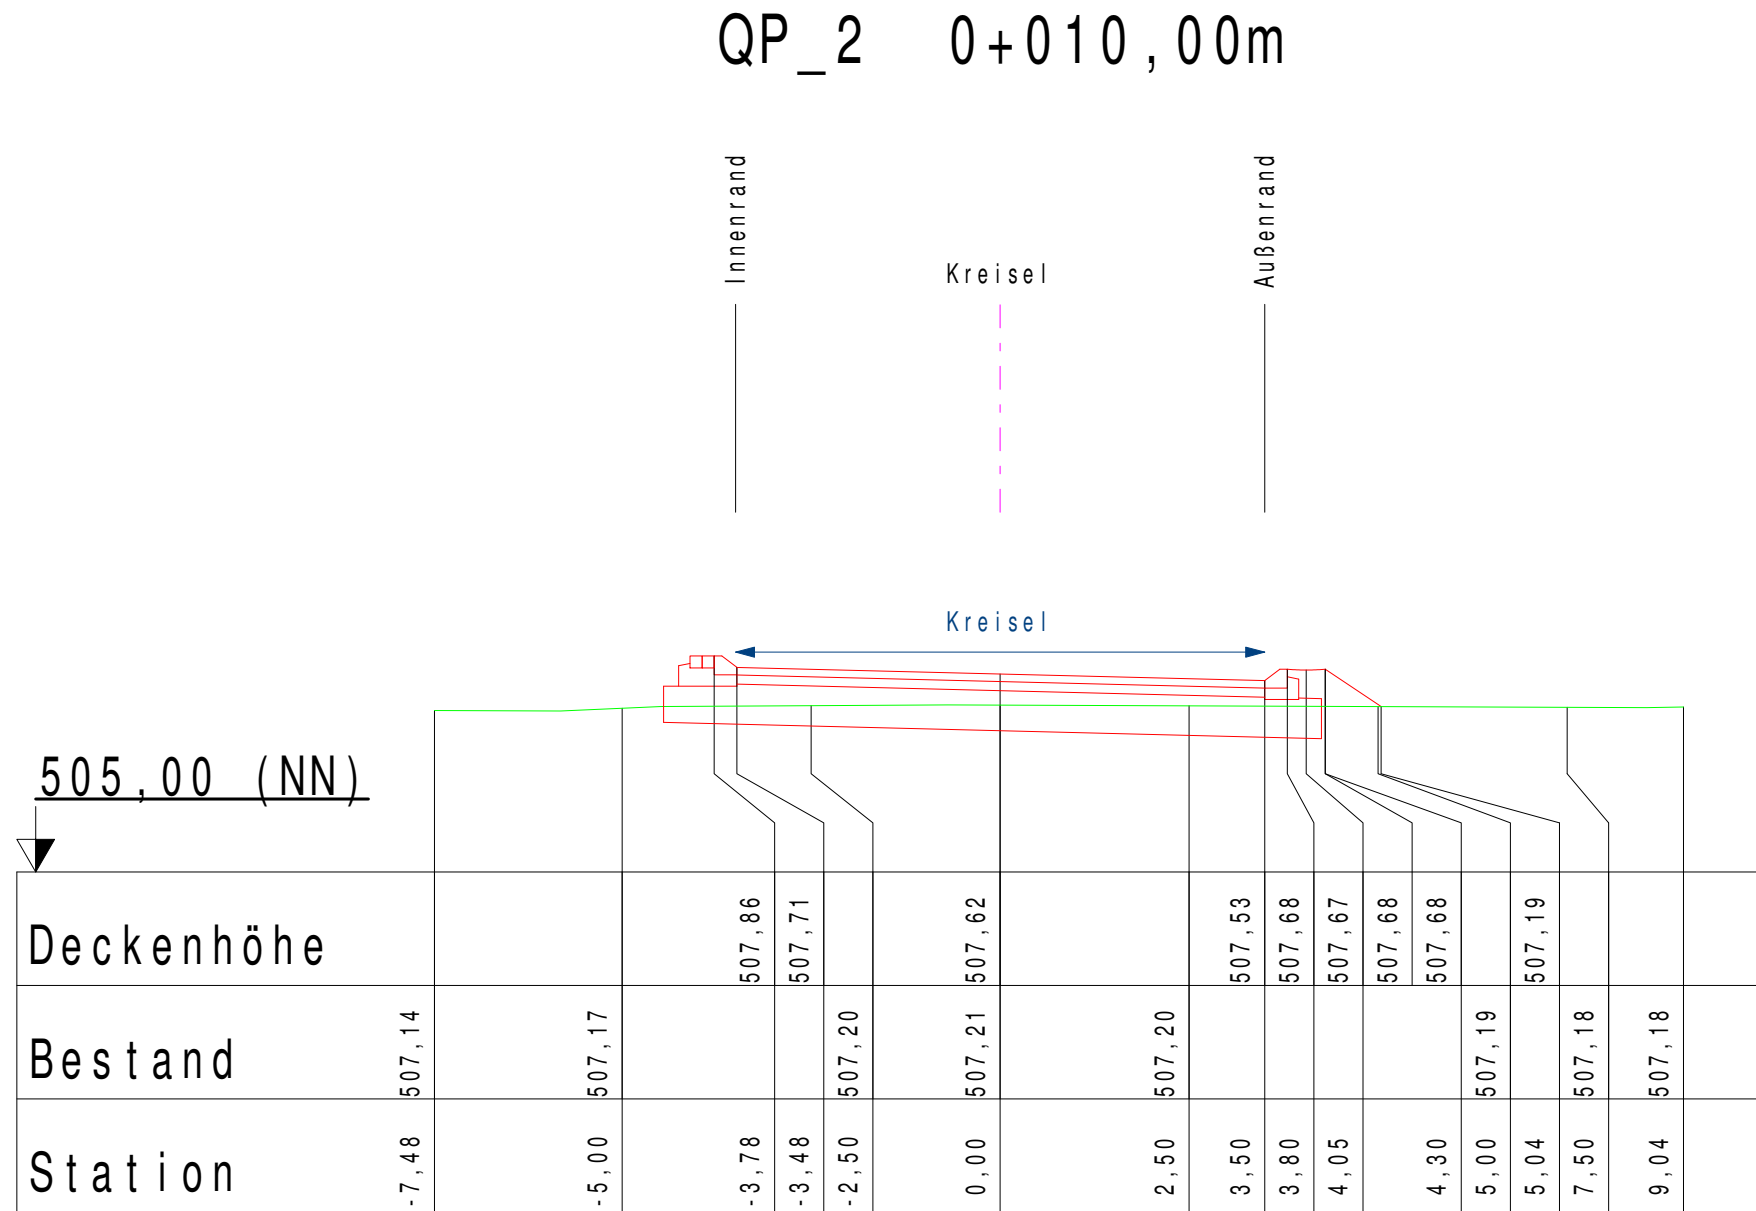


QP_5 0+040,00m

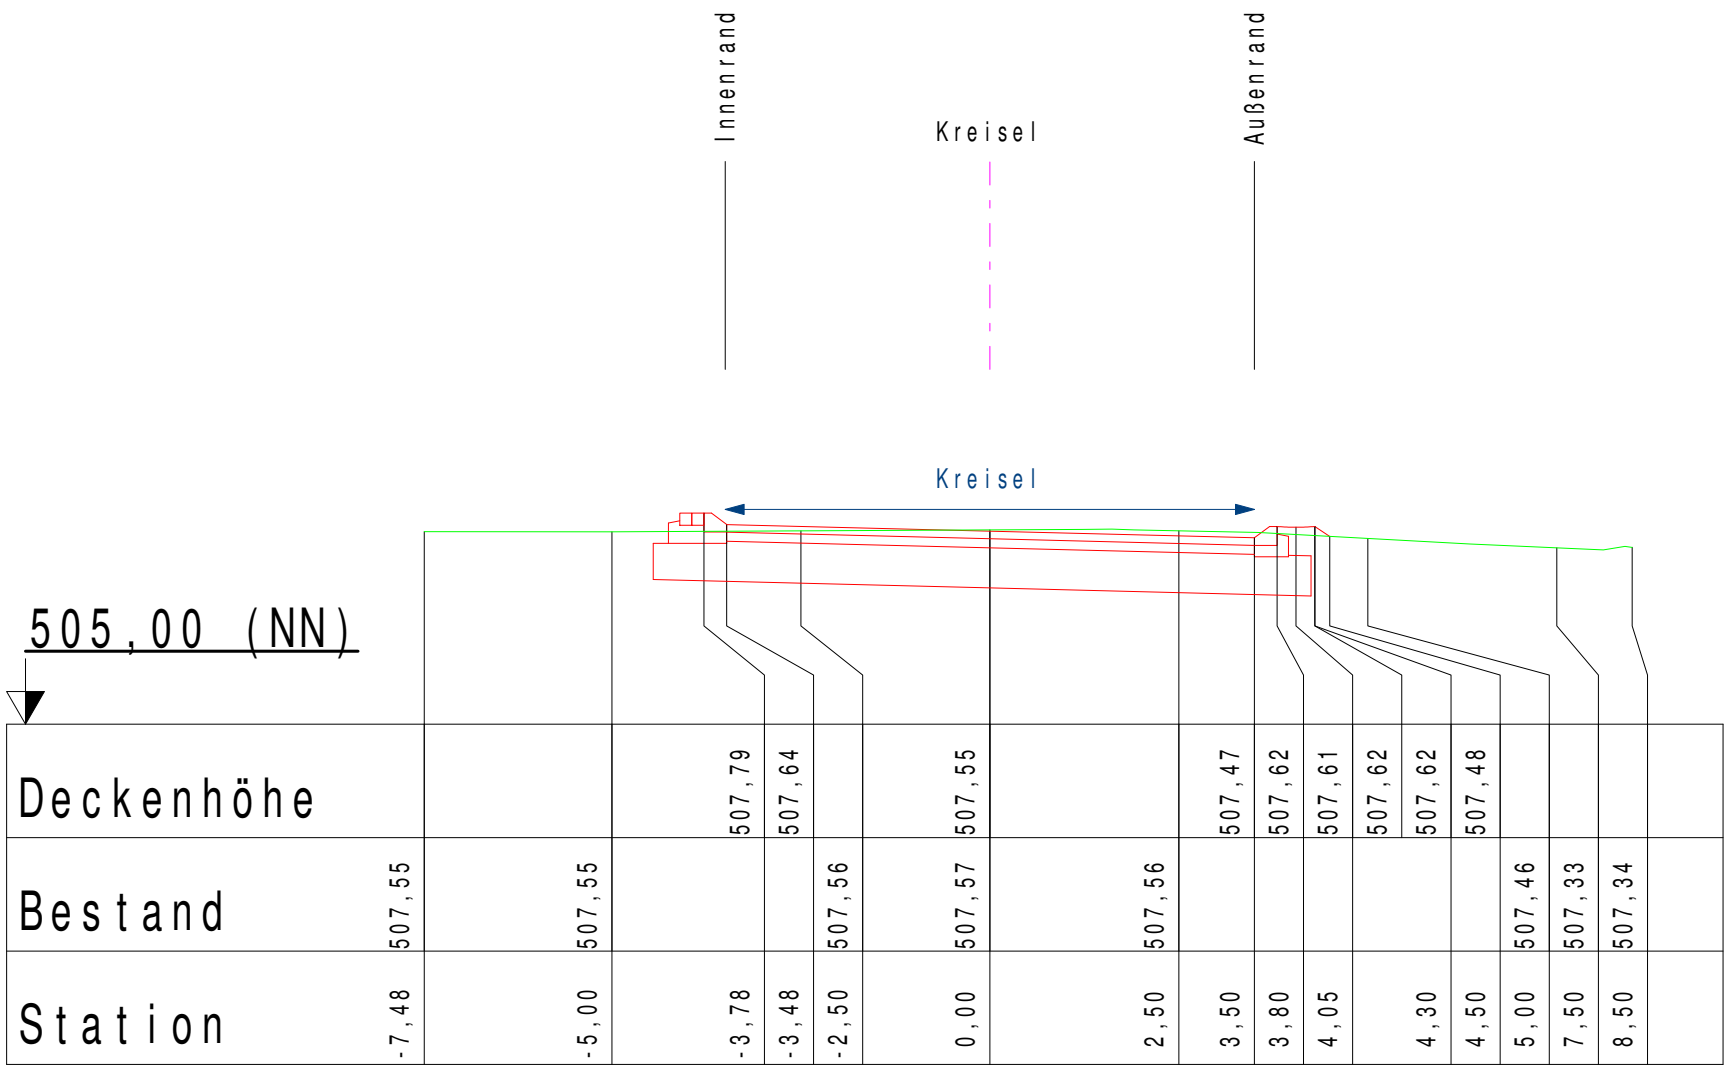


QP_6 0+050,00m

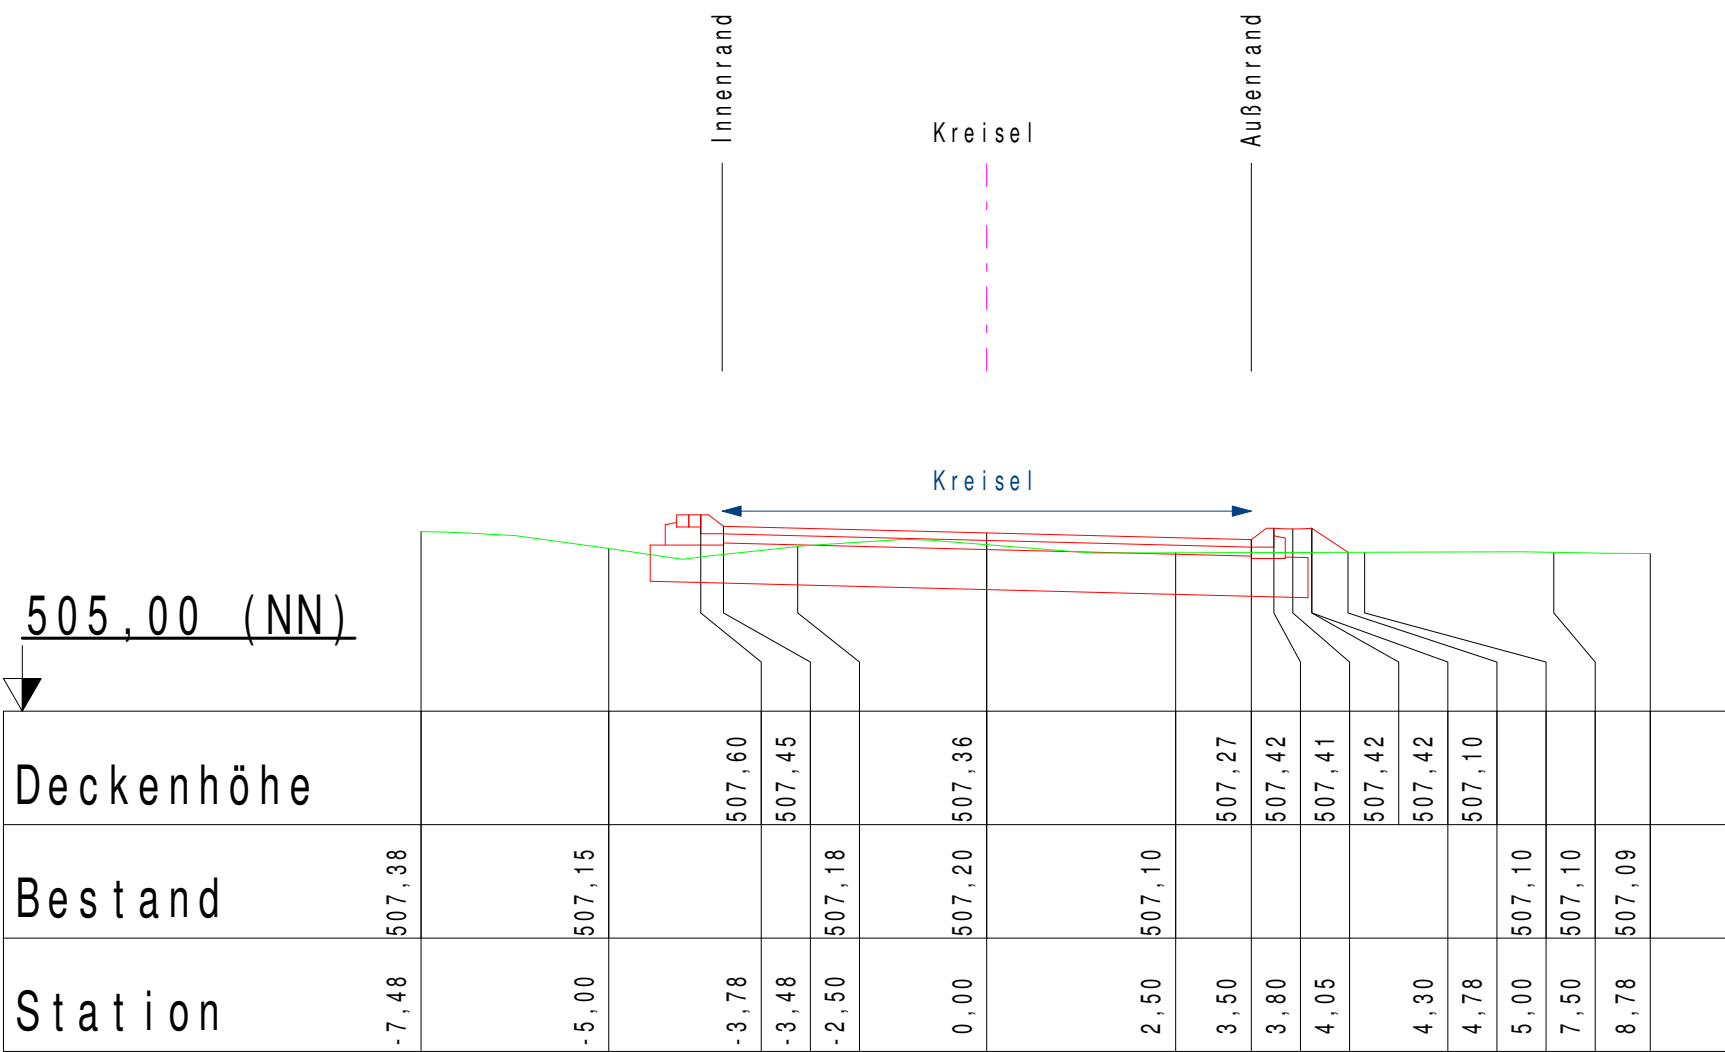

QP_7 0+060,00m

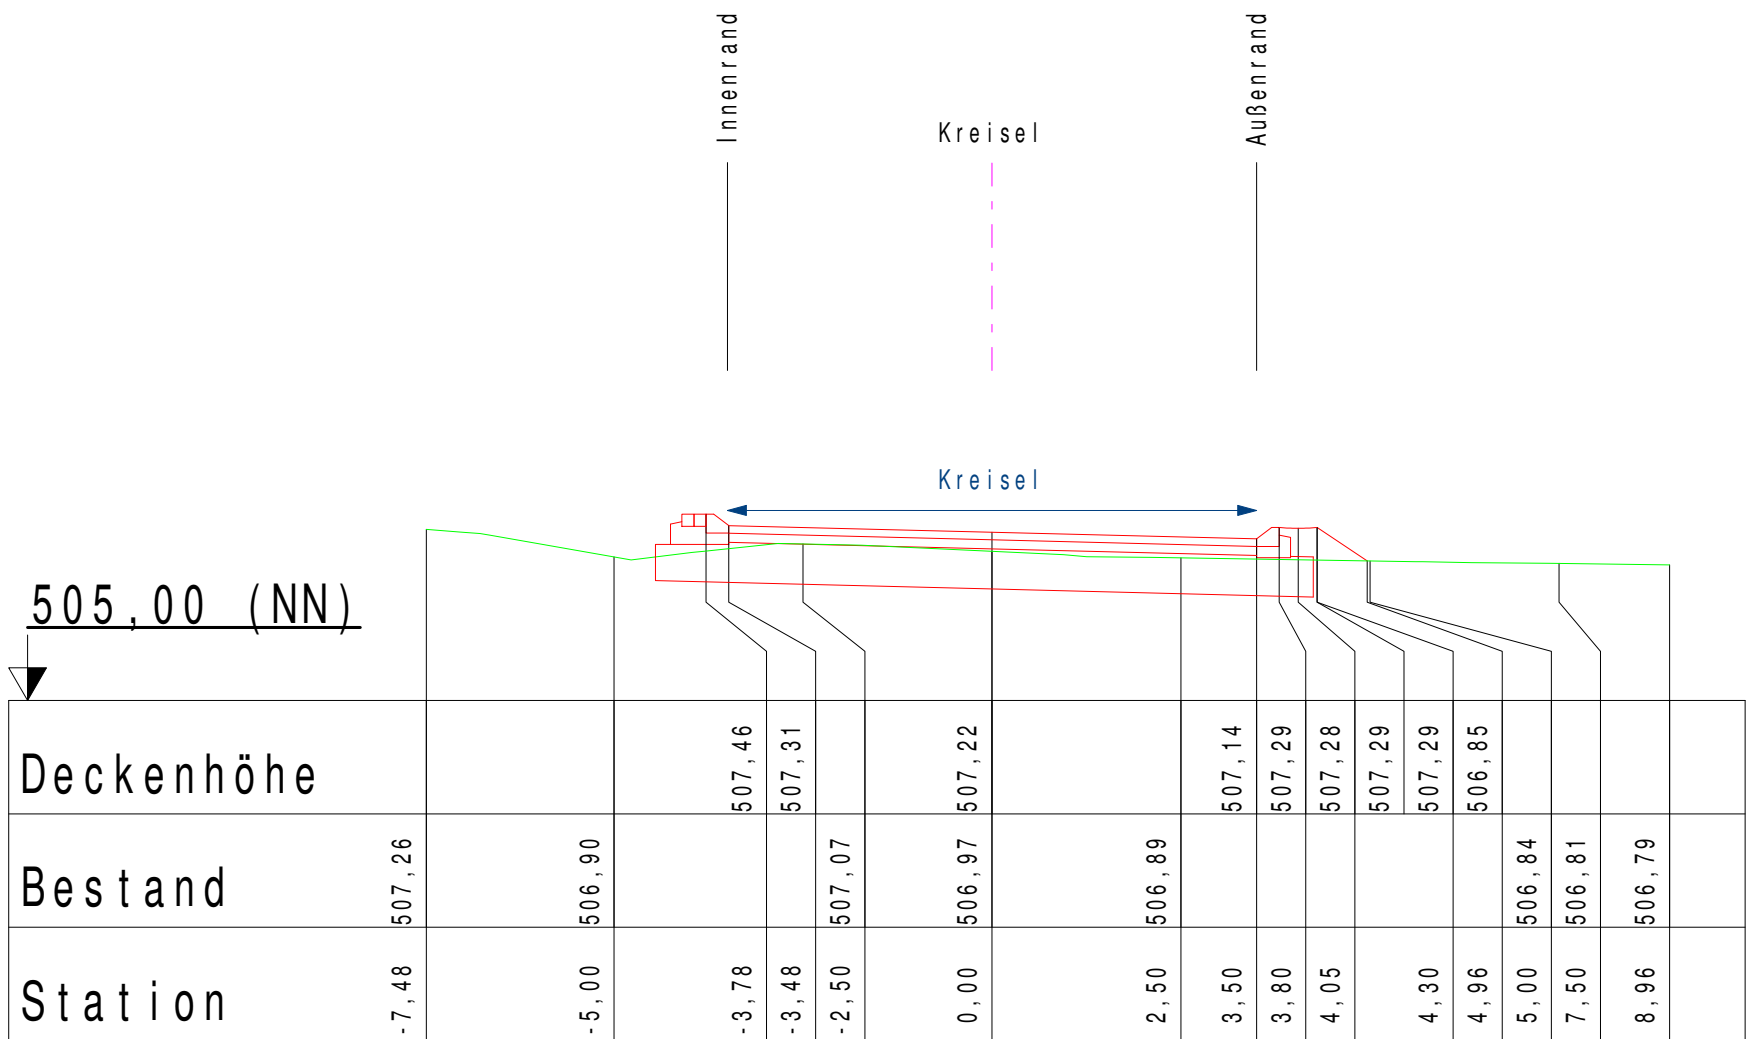

QP_8 0+070,00m

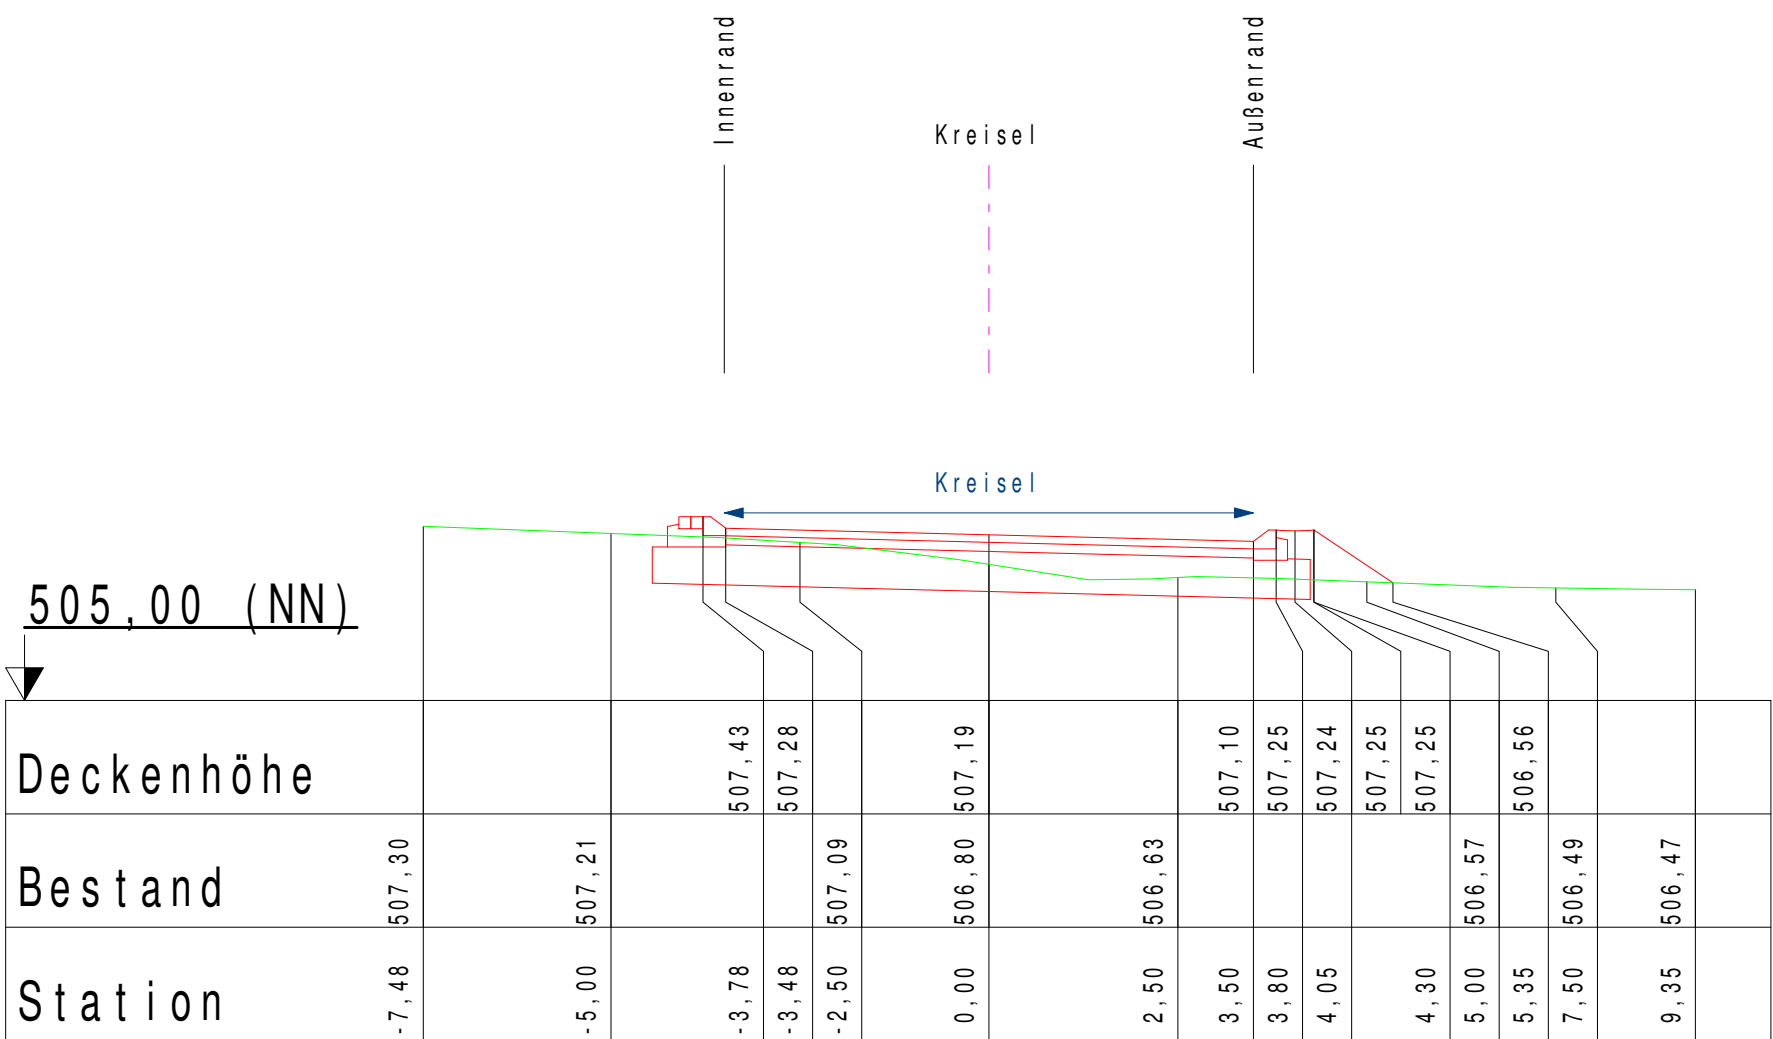

Auftraggeber: Stadt Balingen

Projektnummer: 21072

Anlage: 3.2

Maßnahme: Kreisverkehr Balingen
L415 - Auf Jauchen

Planungsstatus: Ausführungsplanung Index: A

Planart: Querprofile Kreisel
Station 0+040,00m bis 0+070,00m

Maßstab: 1:100 Gezeichnet: em

Planname: QP 40,00-70,00

Planmaß: 40,0 cm x 70,0 cm

Datensatz: P:\20000_Gemeinde\21072\Planung-Cad\Profile\2019-12-11 em 21072 QP Kreisel.GVP

Ausgefertigt: Sutz a.N., den 17.04.2020

Anerkannt: Balingen, den

OHNMACHT ingenieure
PLANUNGSTEAM FÜR BAU UND VERMESSUNG

Marktplatz 1 72172 Sutz a. N.
Tel. 07454 94494-0 Fax 07454 94494-29
info@o-ing.de www.o-ing.de



QP_10 0+090,00m

A diagram showing a circle with a dashed line passing through its center. The word "Kreisel" is written above the dashed line, indicating the center of the circle.



Kreisel

505,00 (NN)



Station	- 7 , 48	Bestand	506 , 89	Deckenhöhe	
	- 5 , 00		507 , 02		
	- 3 , 78			507 , 66	
	- 3 , 48			507 , 51	
	- 2 , 50		506 , 99		
	0 , 00		507 , 04	507 , 42	
	2 , 50		506 , 91		
	3 , 50			507 , 34	
	3 , 80			507 , 49	
	4 , 05			507 , 48	
	4 , 30			507 , 49	
	5 , 00		506 , 87	507 , 49	
	5 , 22			506 , 87	
	7 , 50		506 , 86		
	9 , 22		506 , 84		

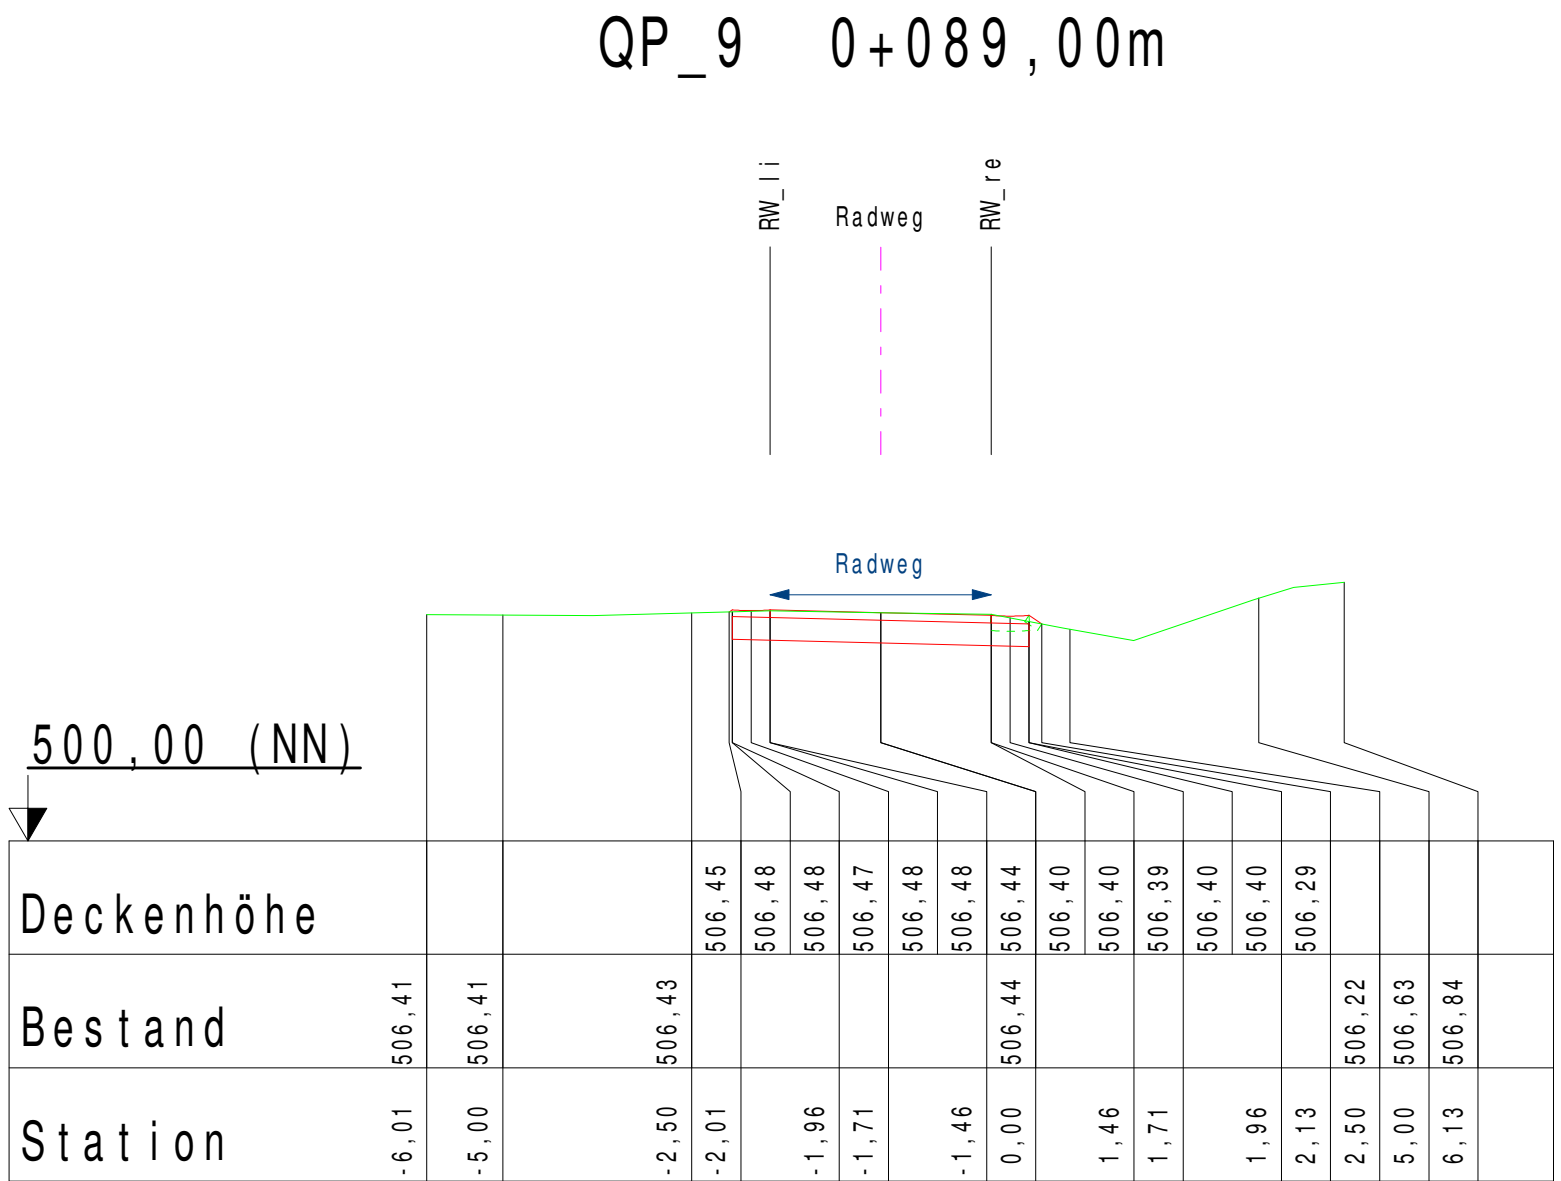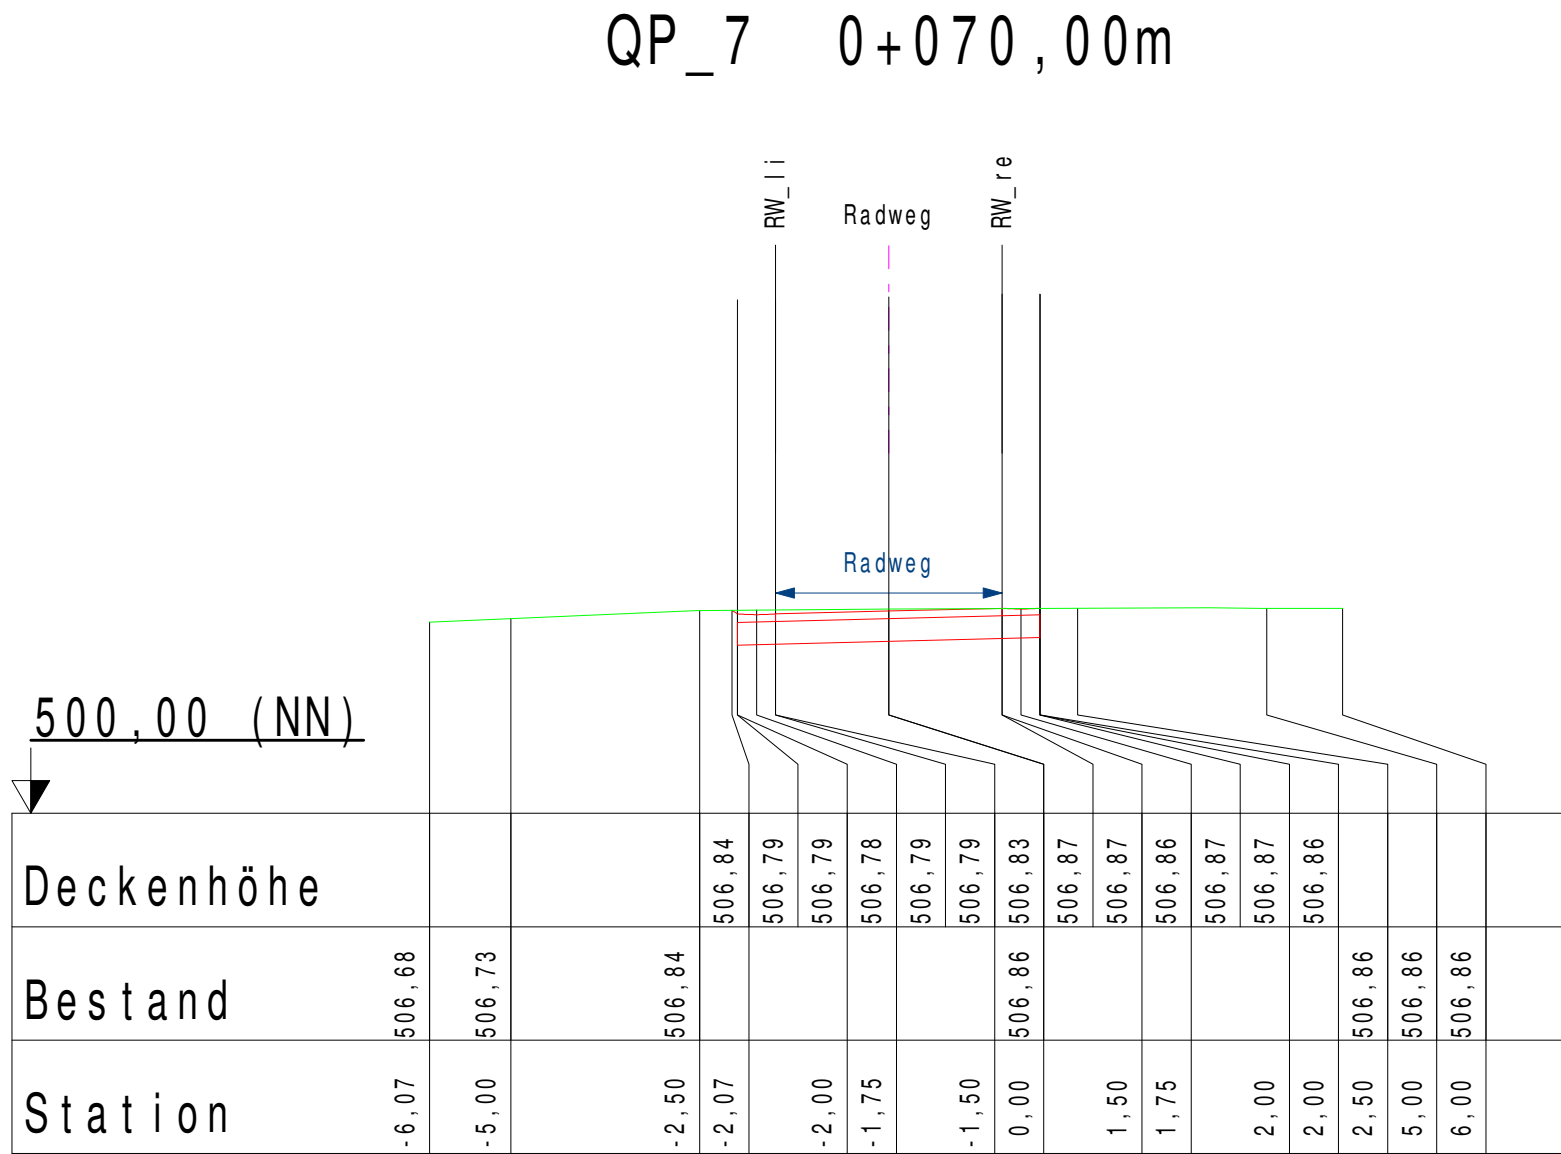

QP_1 0+003, 56m

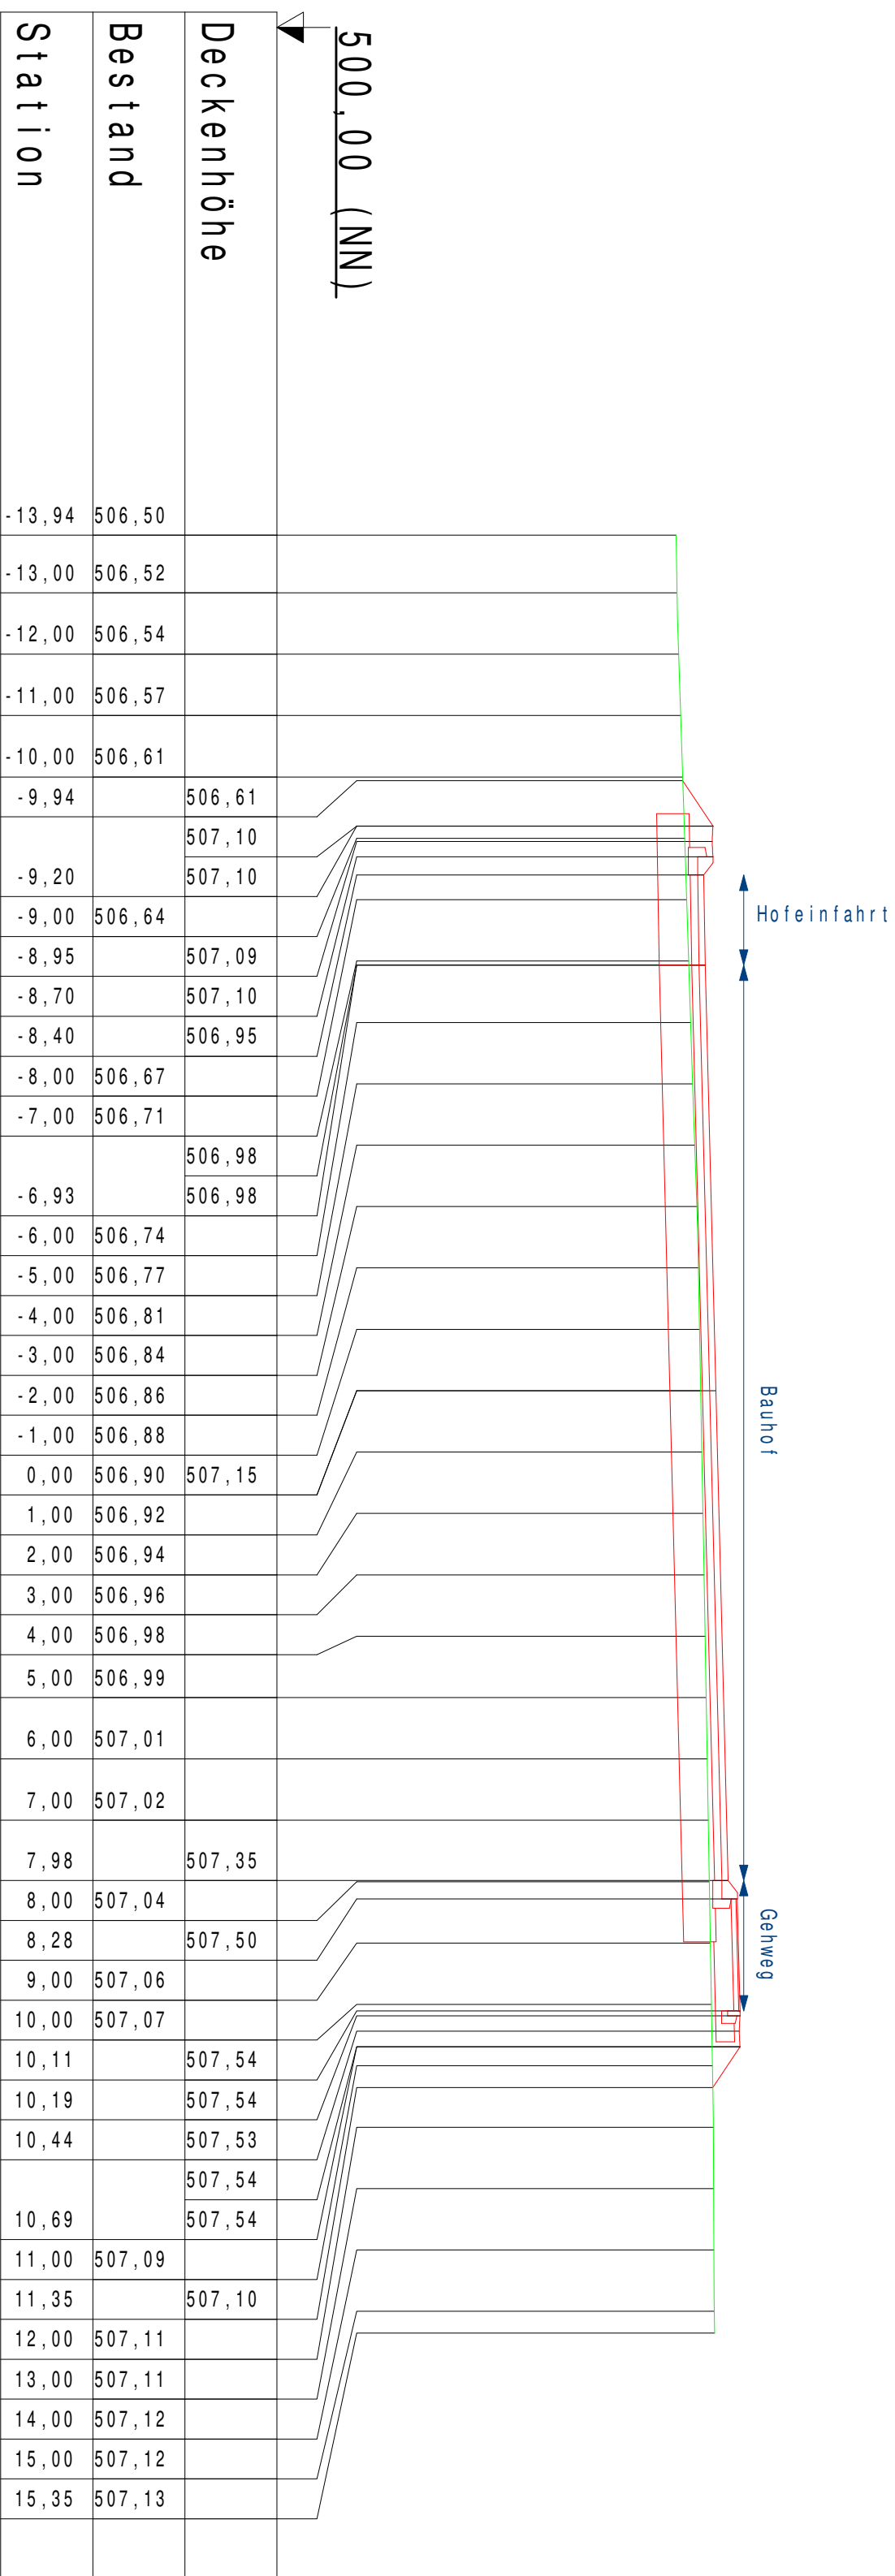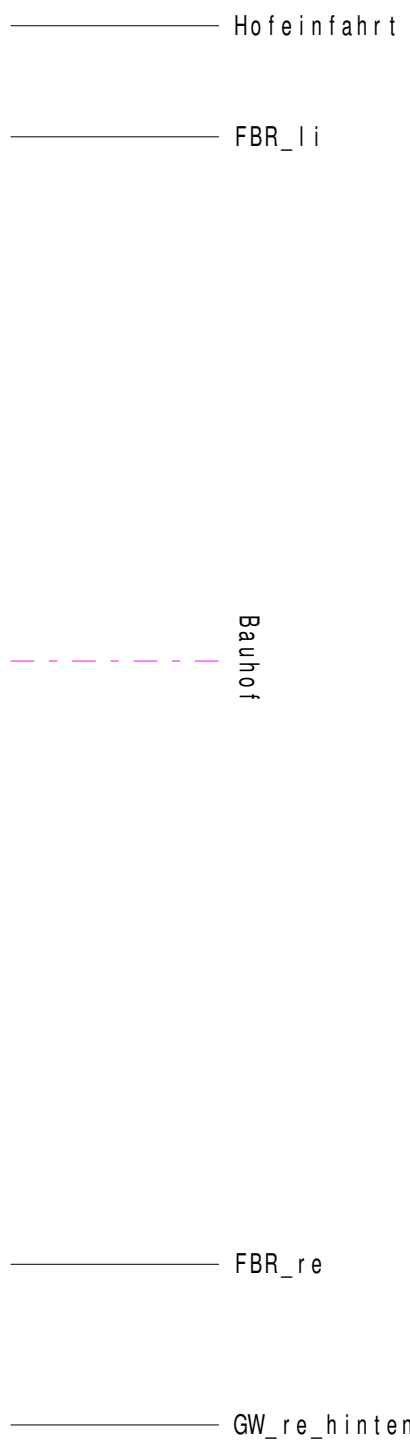


QP_2 0+012, 00m

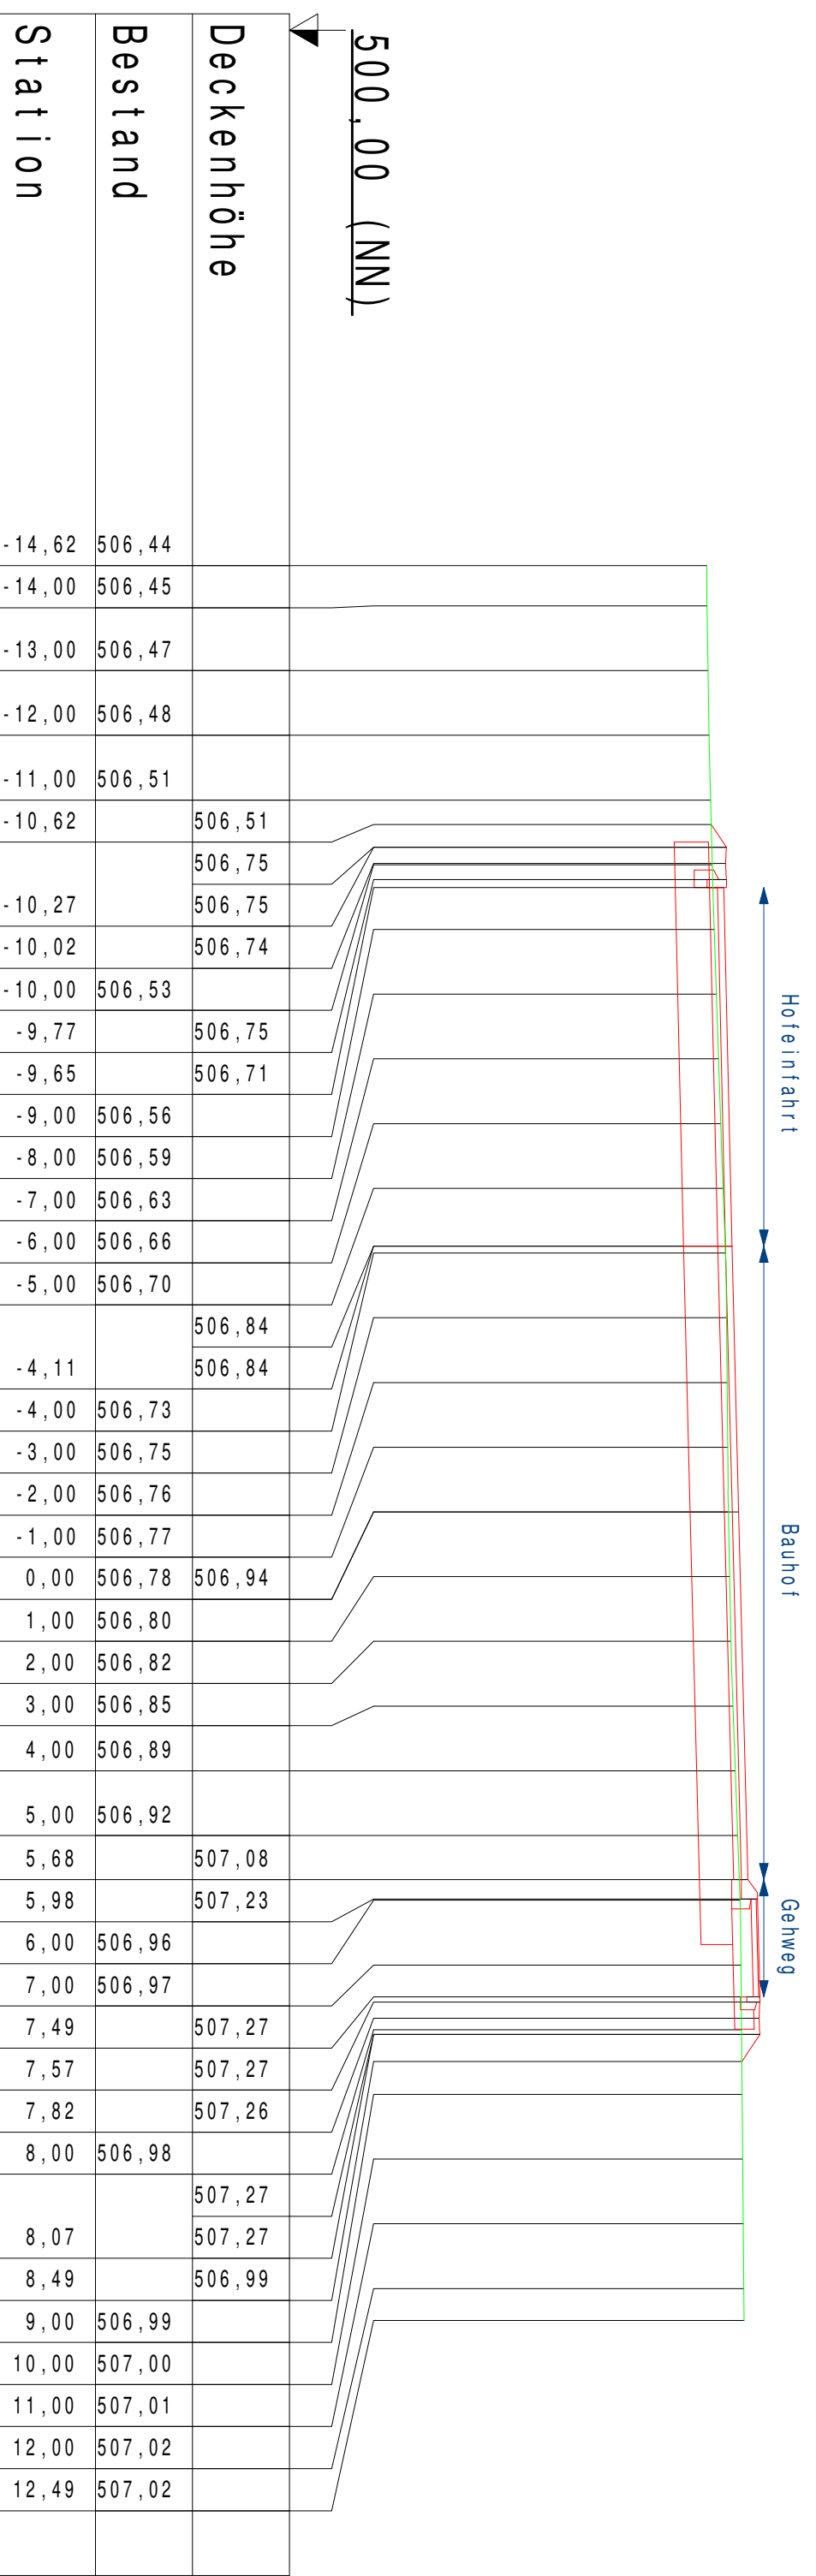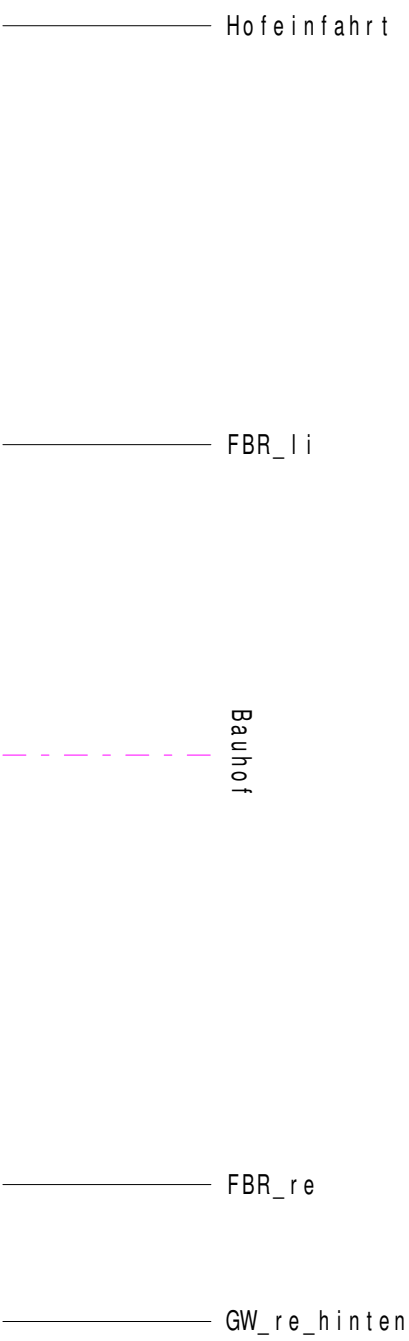

500...00 (NN)		↙
Deckenhöhe		
Bestand		
Station		
-14,72	506,44	
-14,00	506,45	
-13,00	506,47	
-12,00	506,48	
-11,00	506,51	
-10,72		506,51
		506,74
-10,37		506,74
-10,12		506,73
-10,00	506,53	
-9,87		506,74
-9,75		506,70
-9,00	506,56	
-8,00	506,59	
-7,00	506,63	
-6,00	506,66	
-5,00	506,70	
		506,83
-4,09		506,83
-4,00	506,73	
-3,00	506,75	
-2,00	506,76	
-1,00	506,77	
0,00	506,78	506,94
1,00	506,80	
2,00	506,82	
3,00	506,85	
4,00	506,89	
5,00	506,92	
		507,08
5,67		507,18
6,00	506,96	
7,00	506,97	
7,48		507,22
7,56		507,22
7,81		507,21
8,00	506,98	
		507,22
8,06		507,22
8,42		506,99
9,00	506,99	
10,00	507,00	
11,00	507,01	
12,00	507,02	
12,42	507,02	

QP_3 0+012, 10m

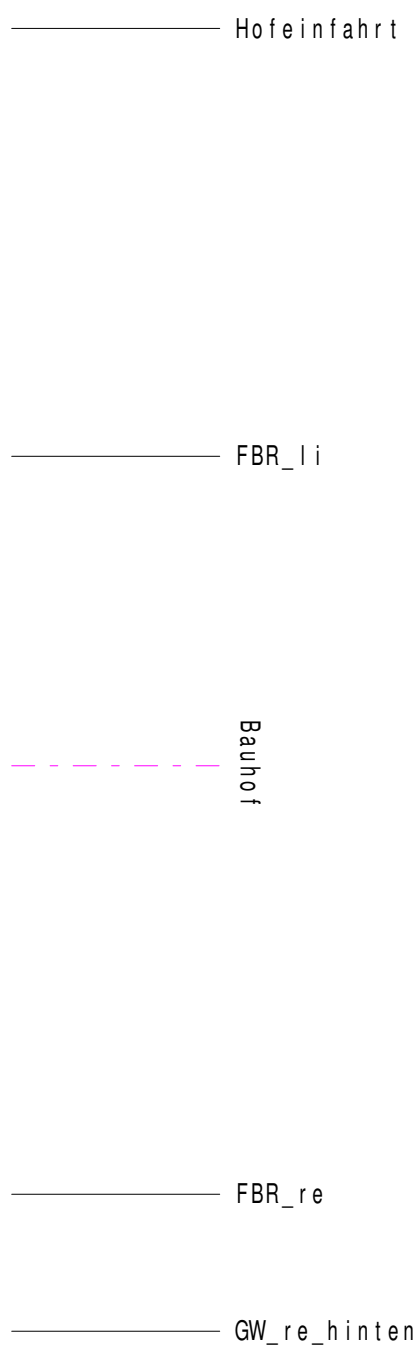

Auftraggeber:	Stadt Balingen		
Projektnummer:	21072	Anlage:	3/8
Mahnahme:	Kreisverkehr Balingen L415 - Auf Jauchen		
Planungsstatus:	Ausführungsplanung		Index: A
Planart:	Superprofile - Bauhof Station 0+003,56 bis 0+012,10		
Maßstab:	1:100	Geodätisches:	gm
Planlage:	631010-1000-1000 631010-1000-1000 631010-1000-1000		
Ausgabetag:	17.02.2020		
Arbeitsinhalt:	Balingen, den 17.02.2020 Balingen, den		