


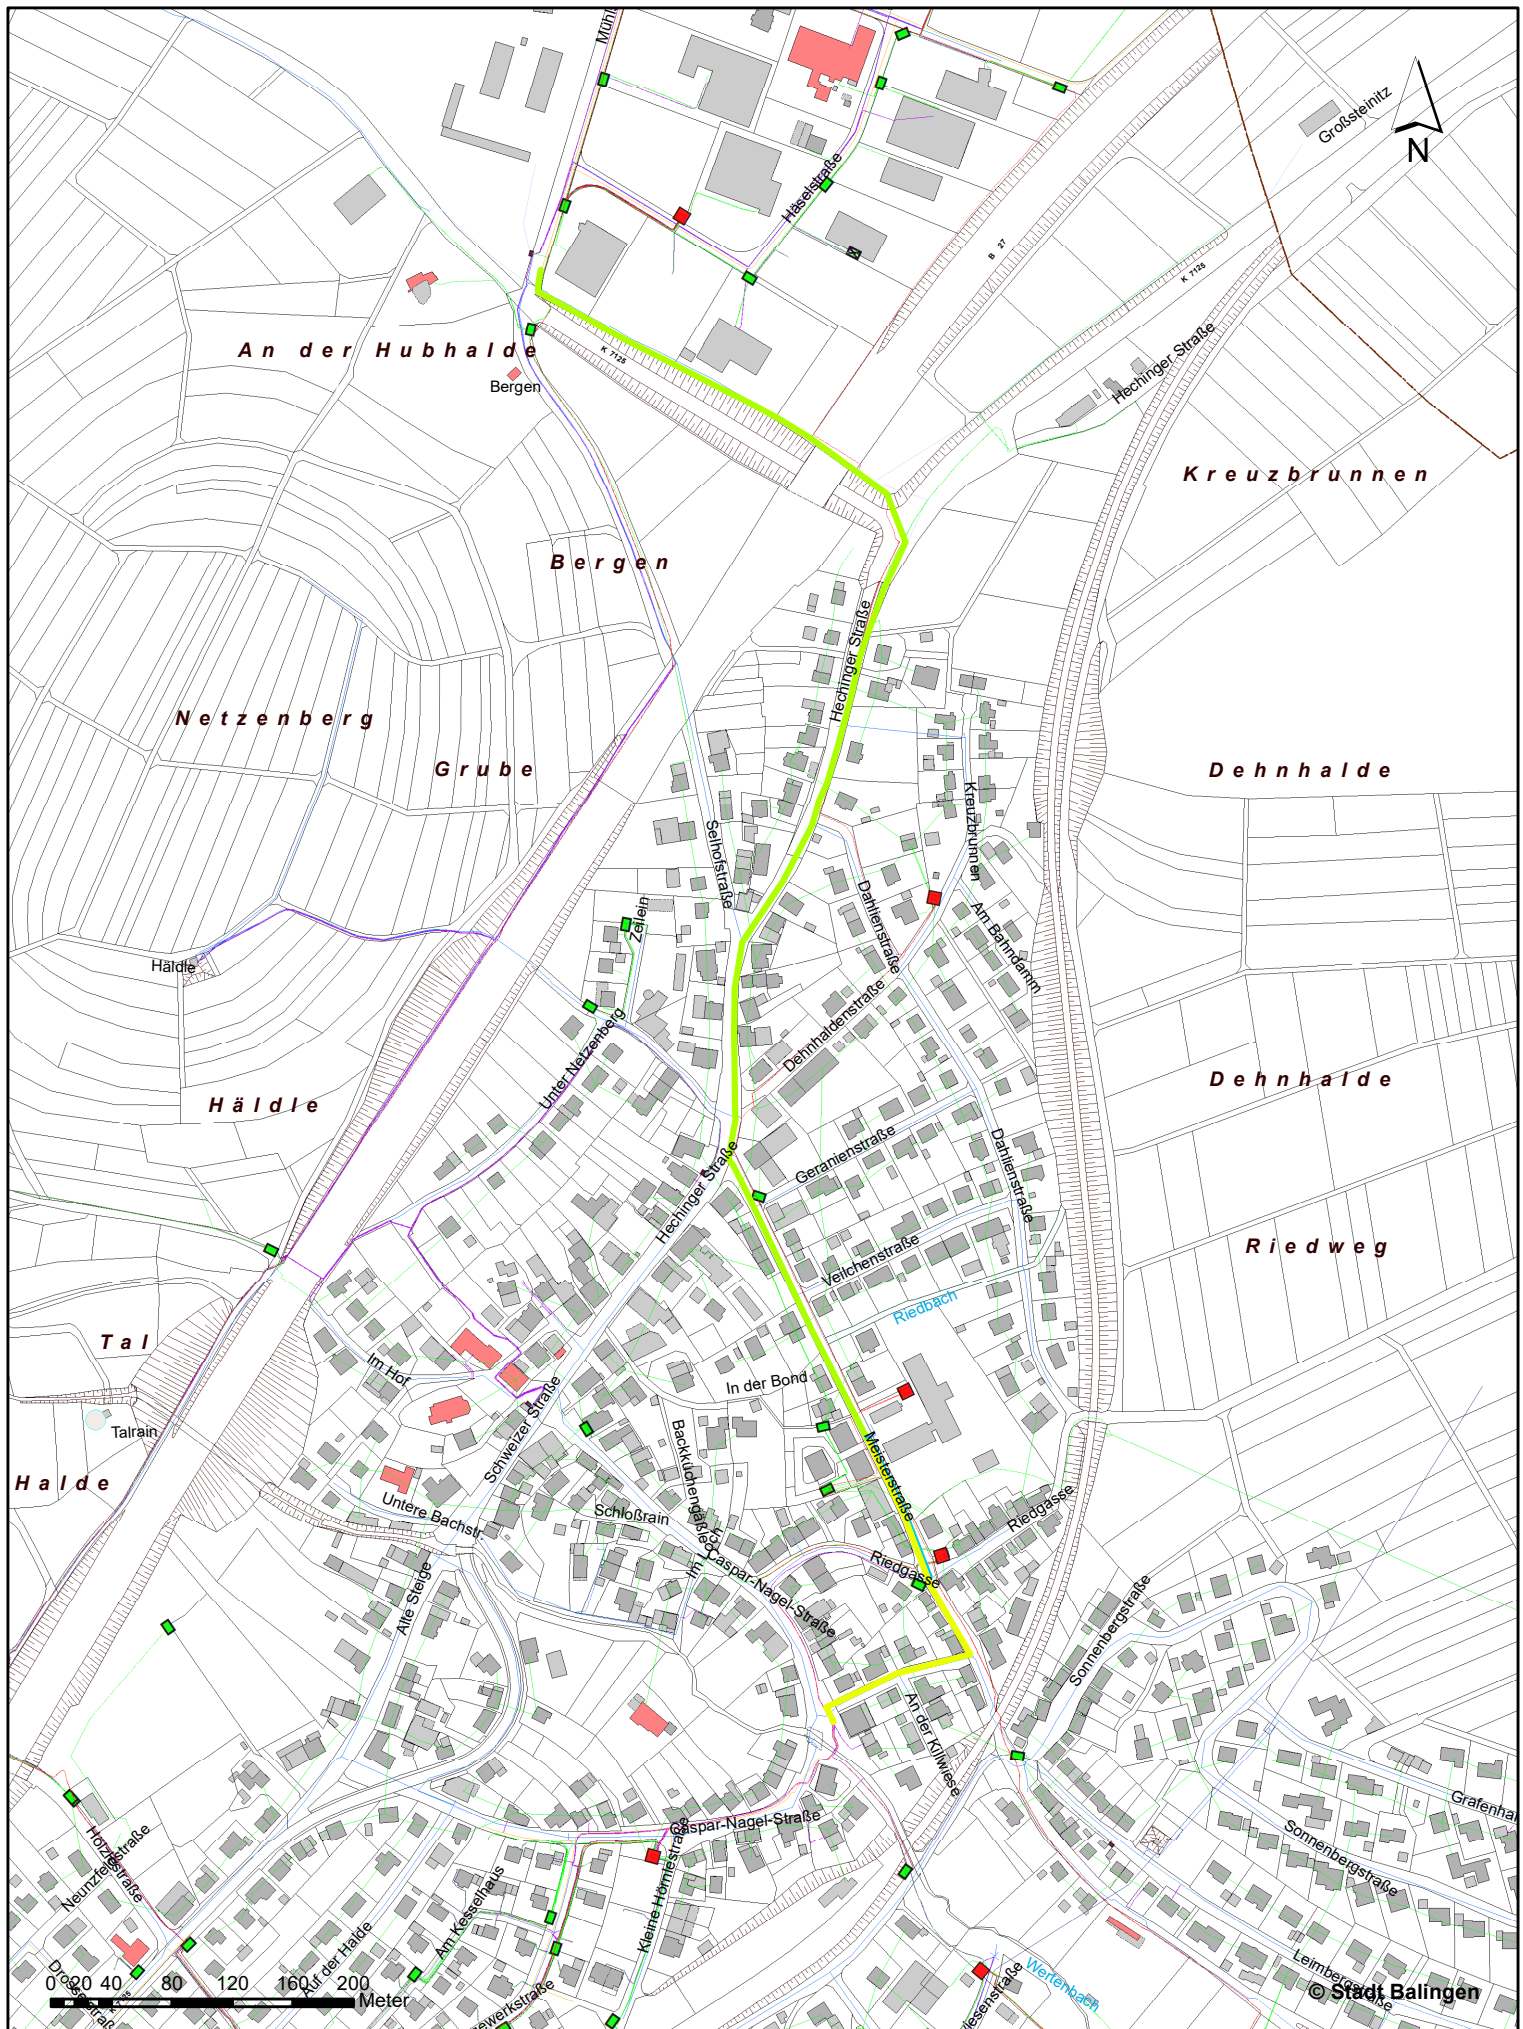

Auszug - Standard

Maßstab: 1:5 000

Stadt: Balingen

Stadtteil: Engstlatt

Hinweis: Liegenschaftskataster Status 25.02.2020

Auszug vom: 02.07.2020

Auszug erstellt: stotz



Gis Auskunft Amt für Stadtplanung und Bauservice
Abt. Vermessung/Geoinformationen