

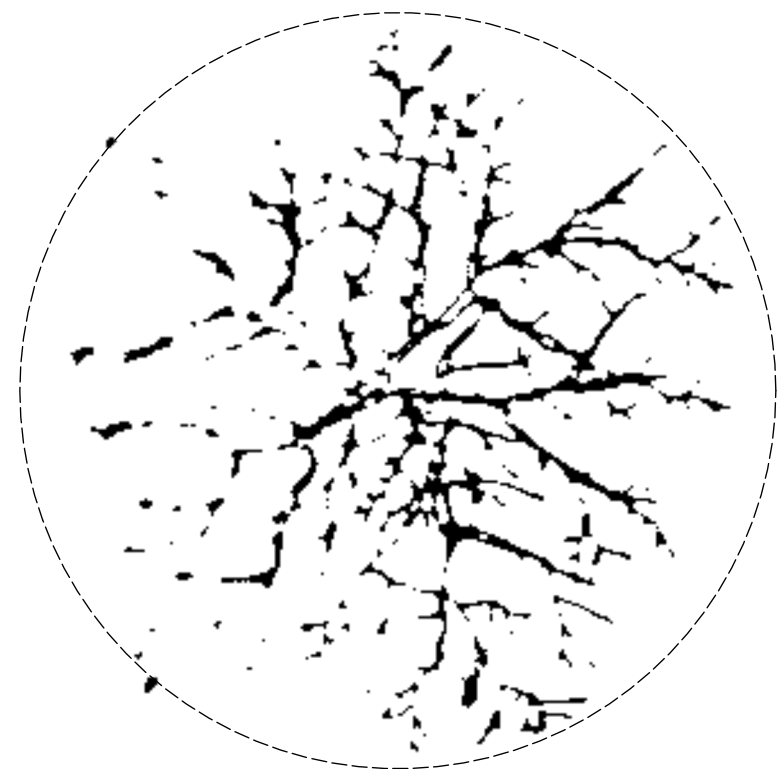
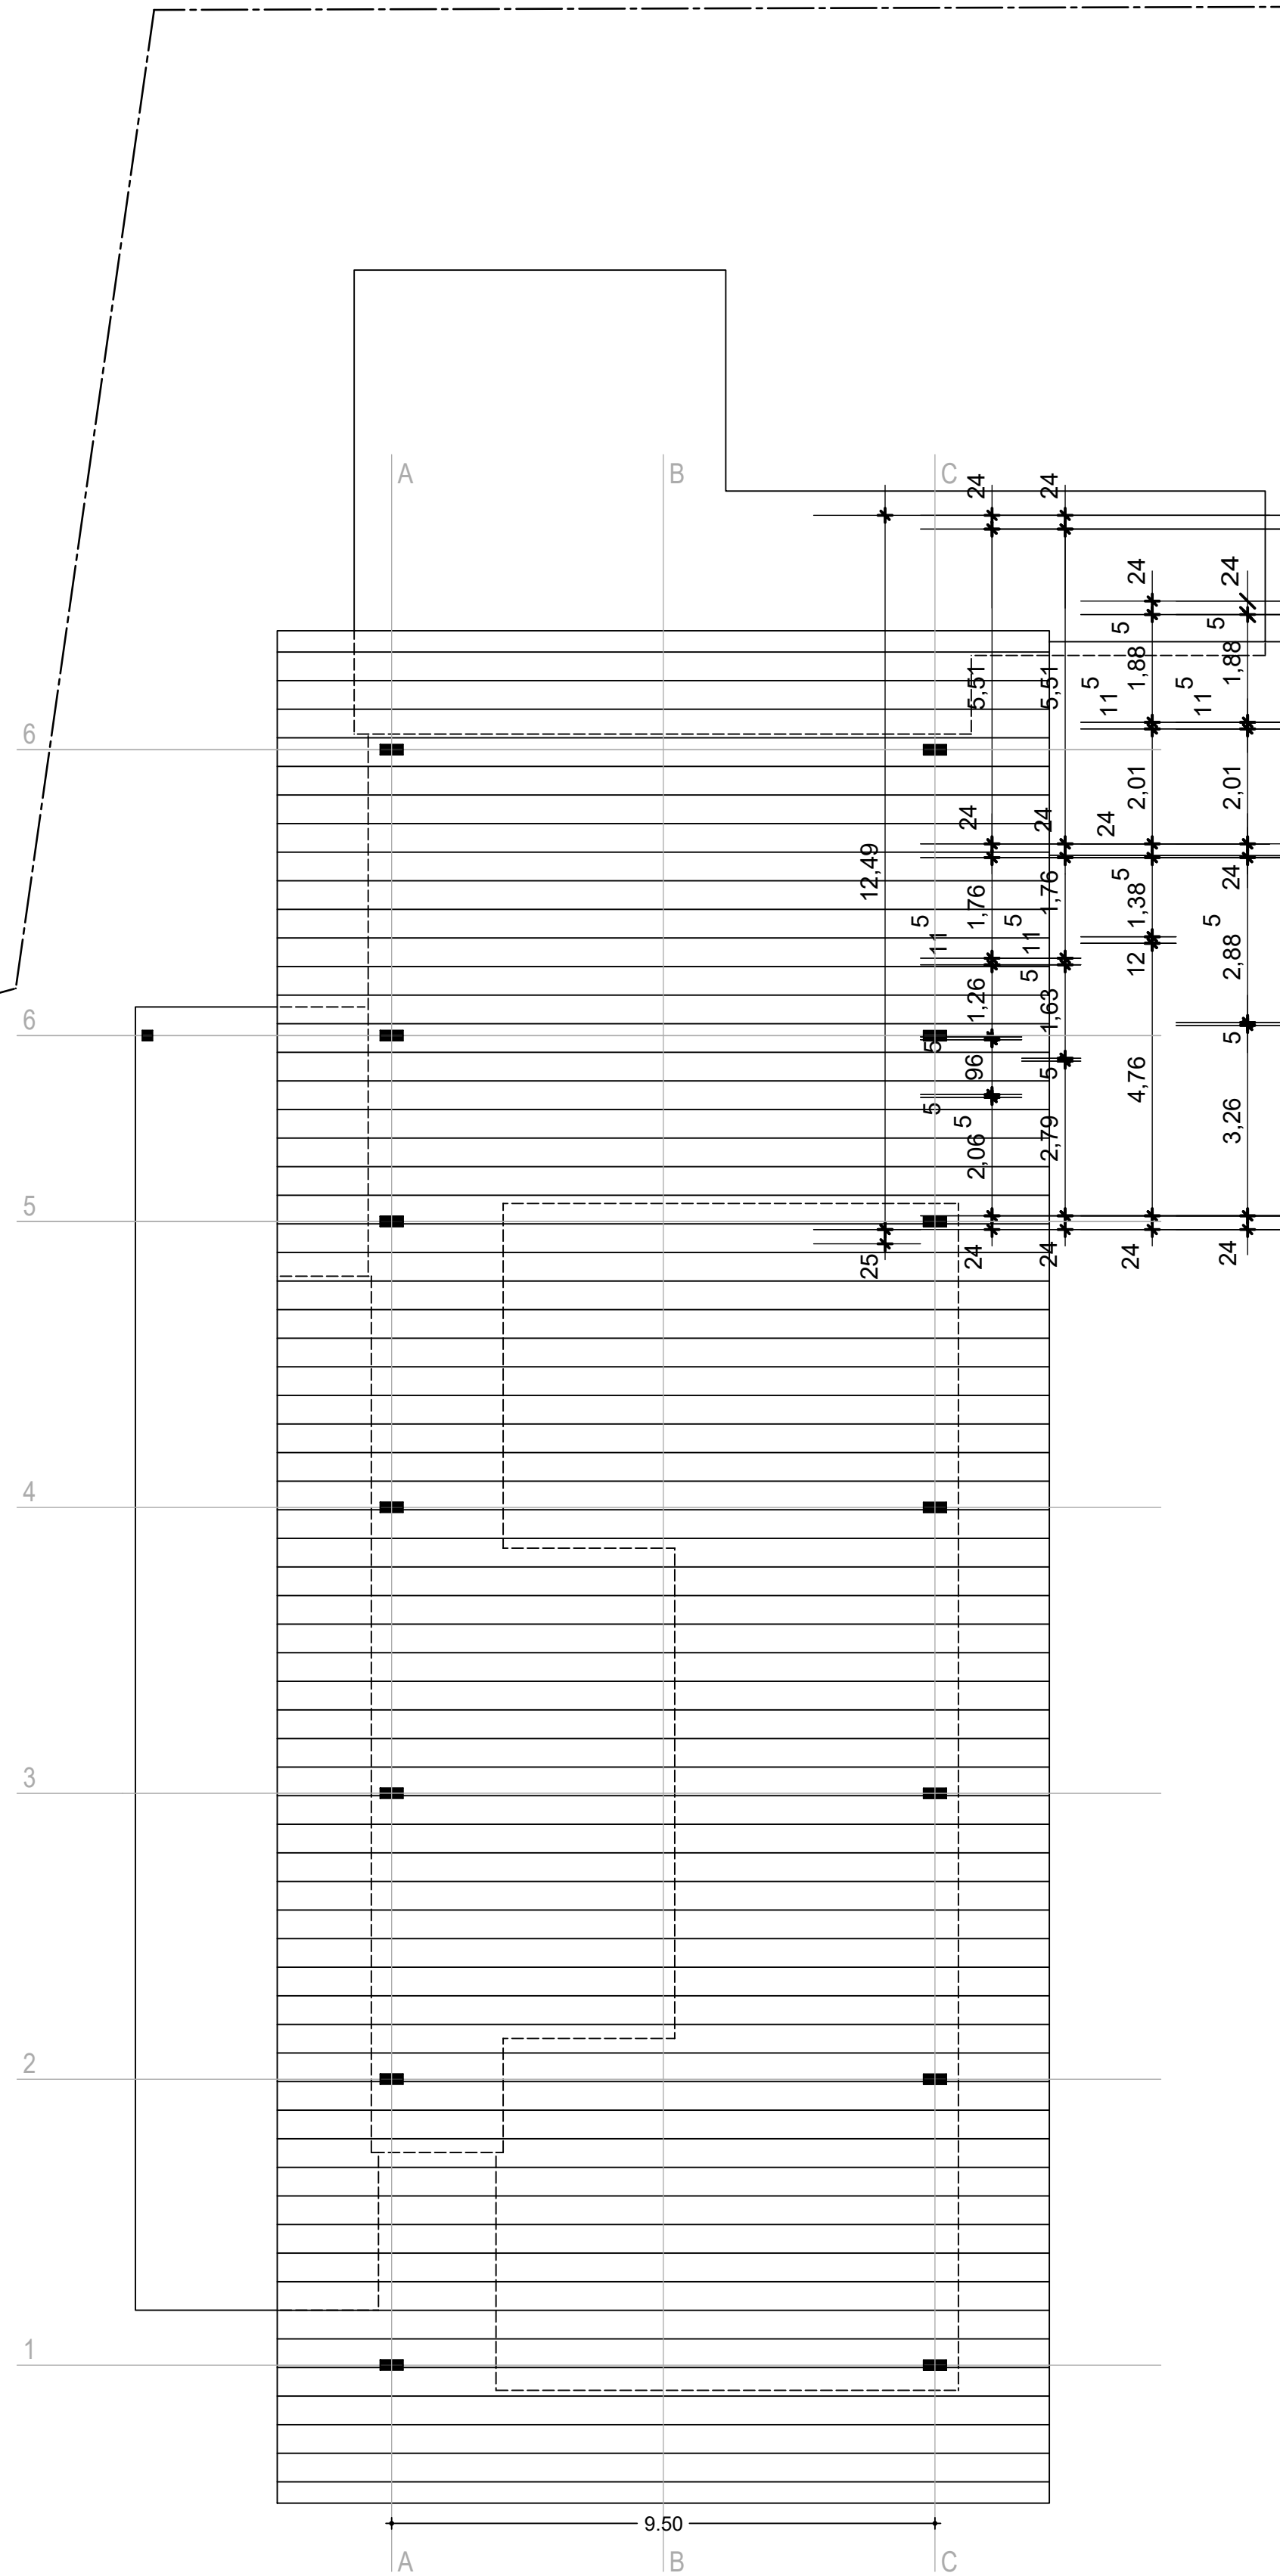


5.39
3.00
5.00
3.25
5.00
5.02
4.98
5.00

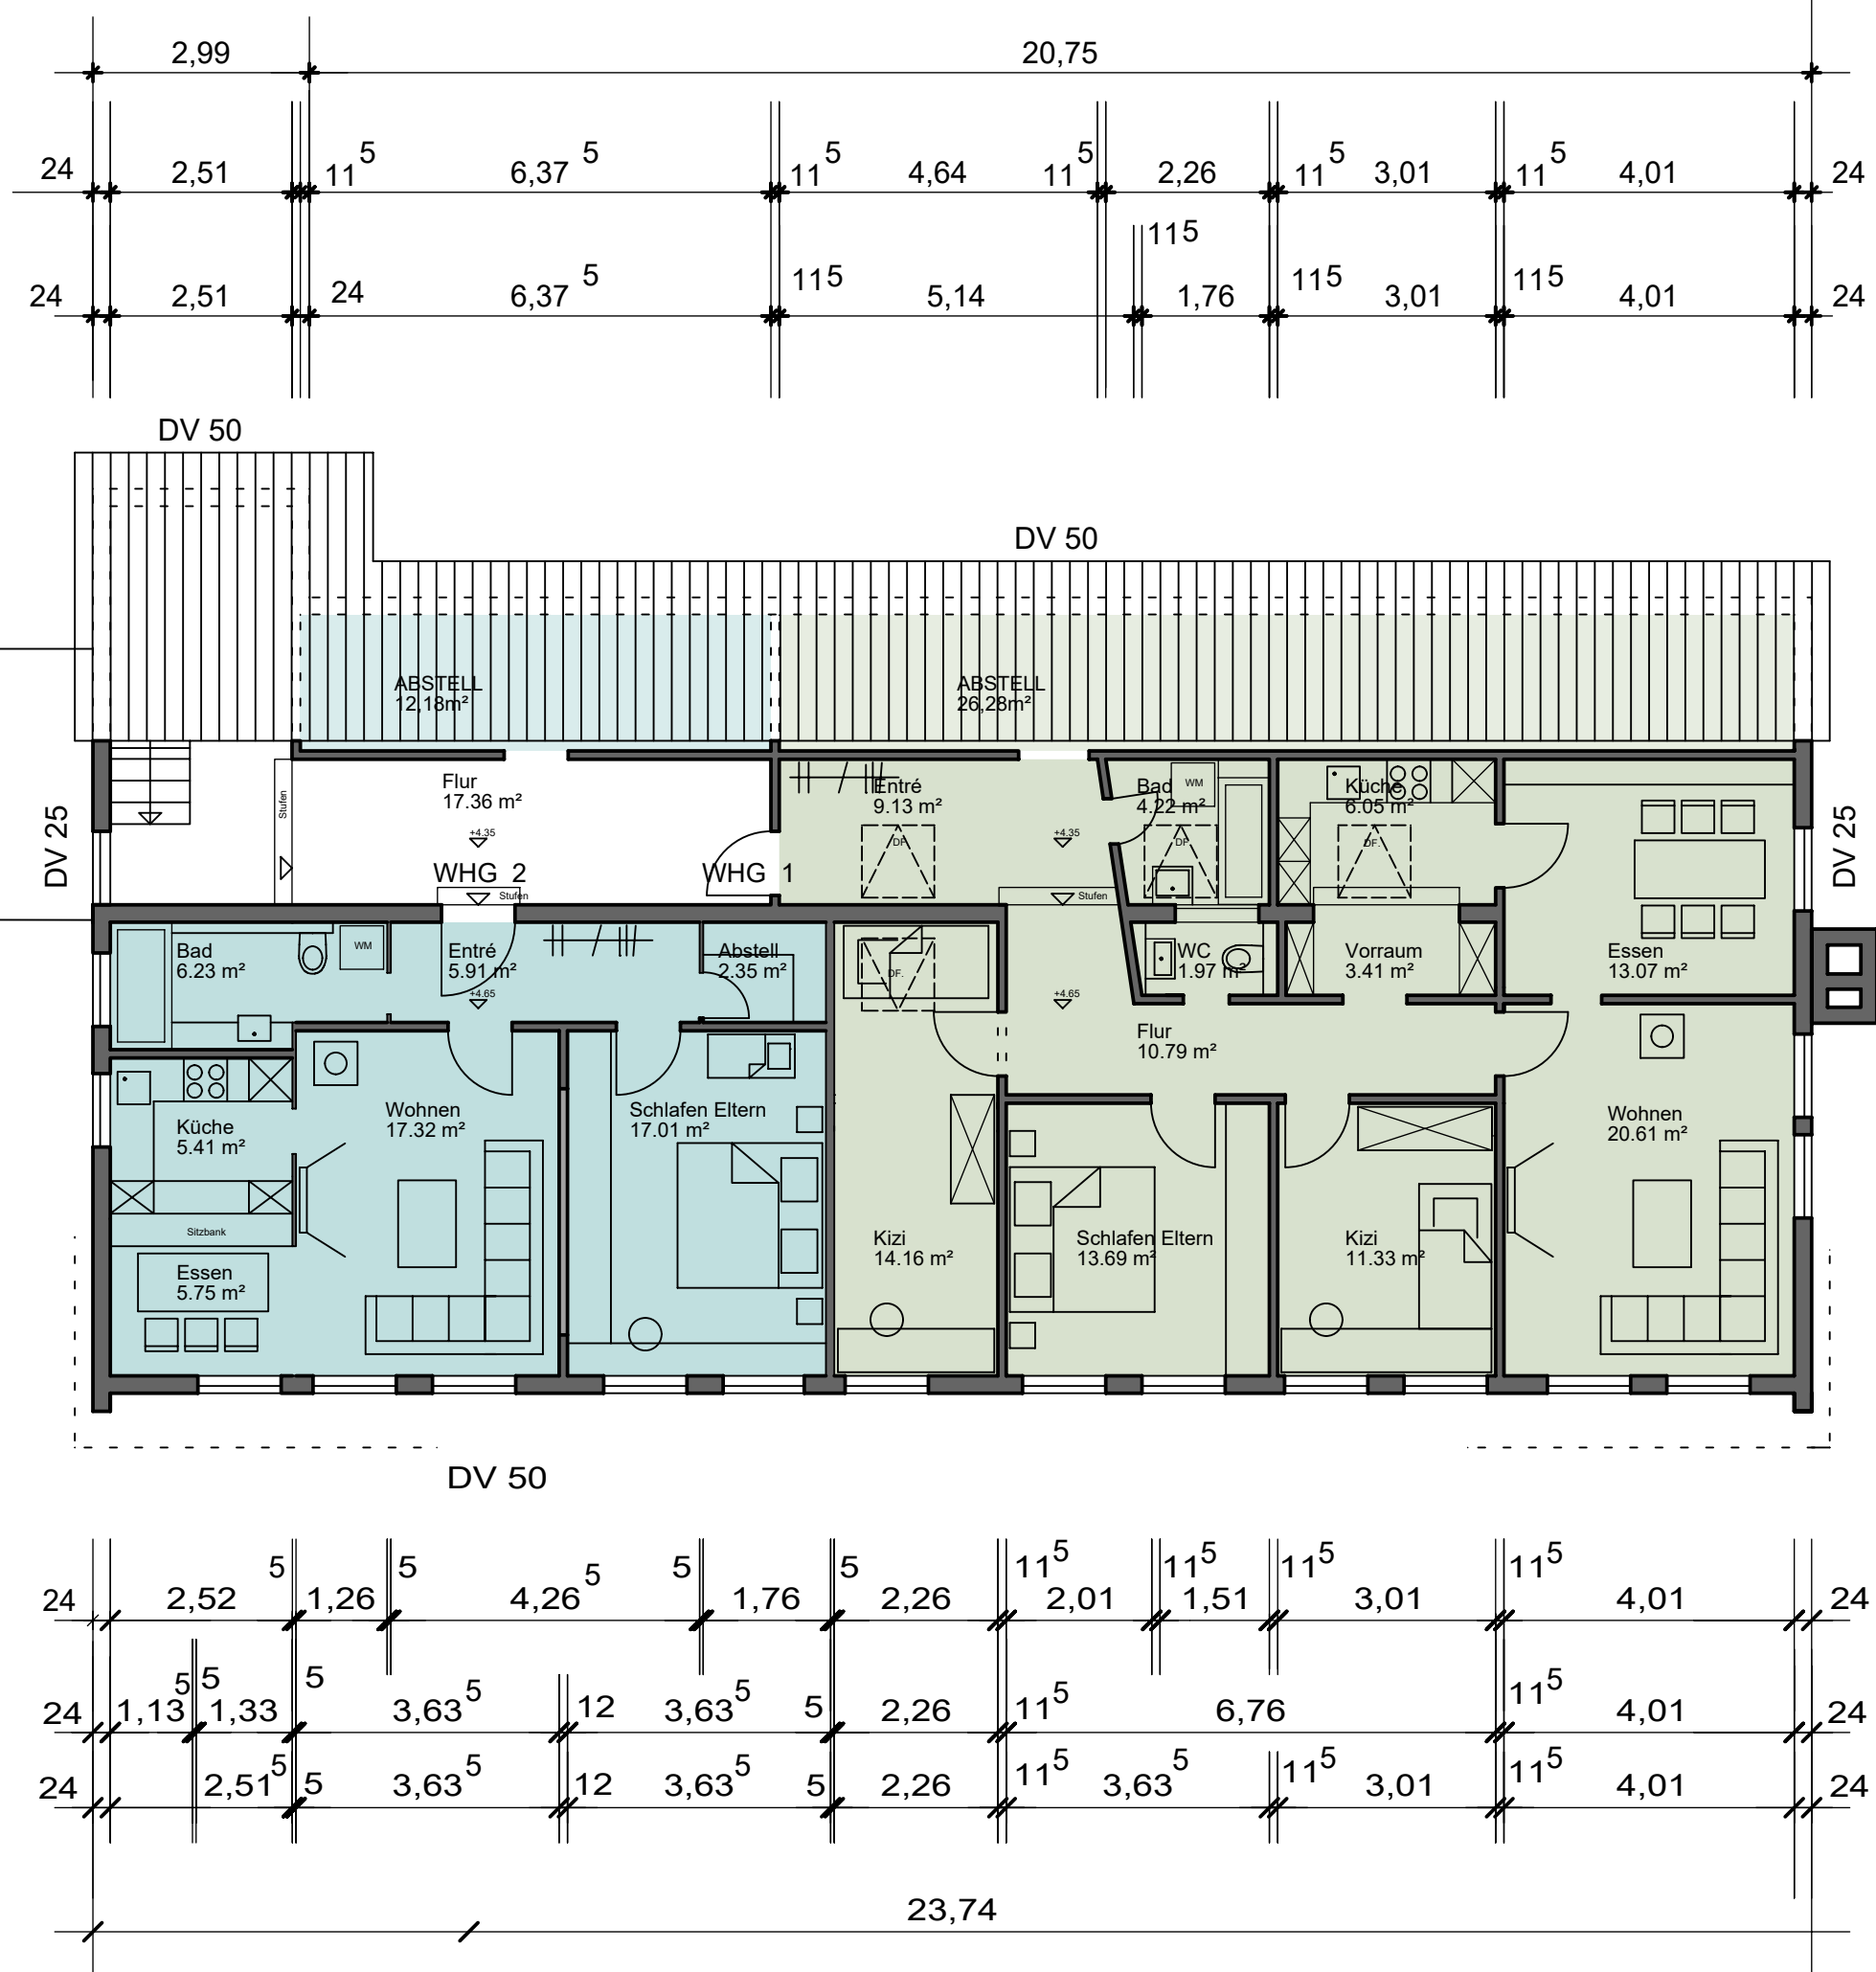

DACHGESCHOSS

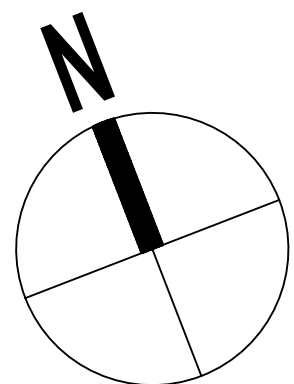

Wohnung 2

Entrée	5,91m ²
Abstell	2,35m ²
Bad	6,23m ²
Küche	5,41m ²
Essen	5,75m ²
Wohnen	17,32m ²
Schlafen Eltern	17,01m ²

Summe 59,98m²

+Abstell 12,18m²

Wohnung 1

Entrée	9,13m ²
Flur	10,79m ²
WC	1,97m ²
Bad	4,22m ²
Küche	6,05m ²
Vorraum	3,41m ²
Essen	13,07m ²
Wohnen	20,61m ²
Schlafen Eltern	13,69m ²
Kizi	14,16m ²
Kizi	11,33m ²

Summe 108,43m²

+Abstell 26,28m²

Kindergarten
Pestalozziweg
Bestandsaufnahme
Balingen - Frommern

Vorentwurf

Bauvorhaben:
Erweiterung
Kindergarten
Pestalozziweg 1
72336 Balingen-Frommern

Bauherr:
Stadt Balingen

erstellt am /gez: 27.10.2020 /sk

Projekt-Nr.: 1903
Plan-Nr.: 005
Format: A1
Index: A
geändert: ...

Grundriss Dachgeschoss
M 1:100

Planung:



LUIPPOLD_KALTENBACH
Architekten PartGmbH

Hans Luippold
Freier Architekt
AL 36305

Sonja Kaltenbach
Freie Architektin
AL 99303

Mühlackerstr. 9
Tel 07433/381098
info@architekt-luippold.de

72336 Balingen
Fax 38 1099

anerkannt
Balingen, den 27.10.2020

Unterschrift Bauherr