




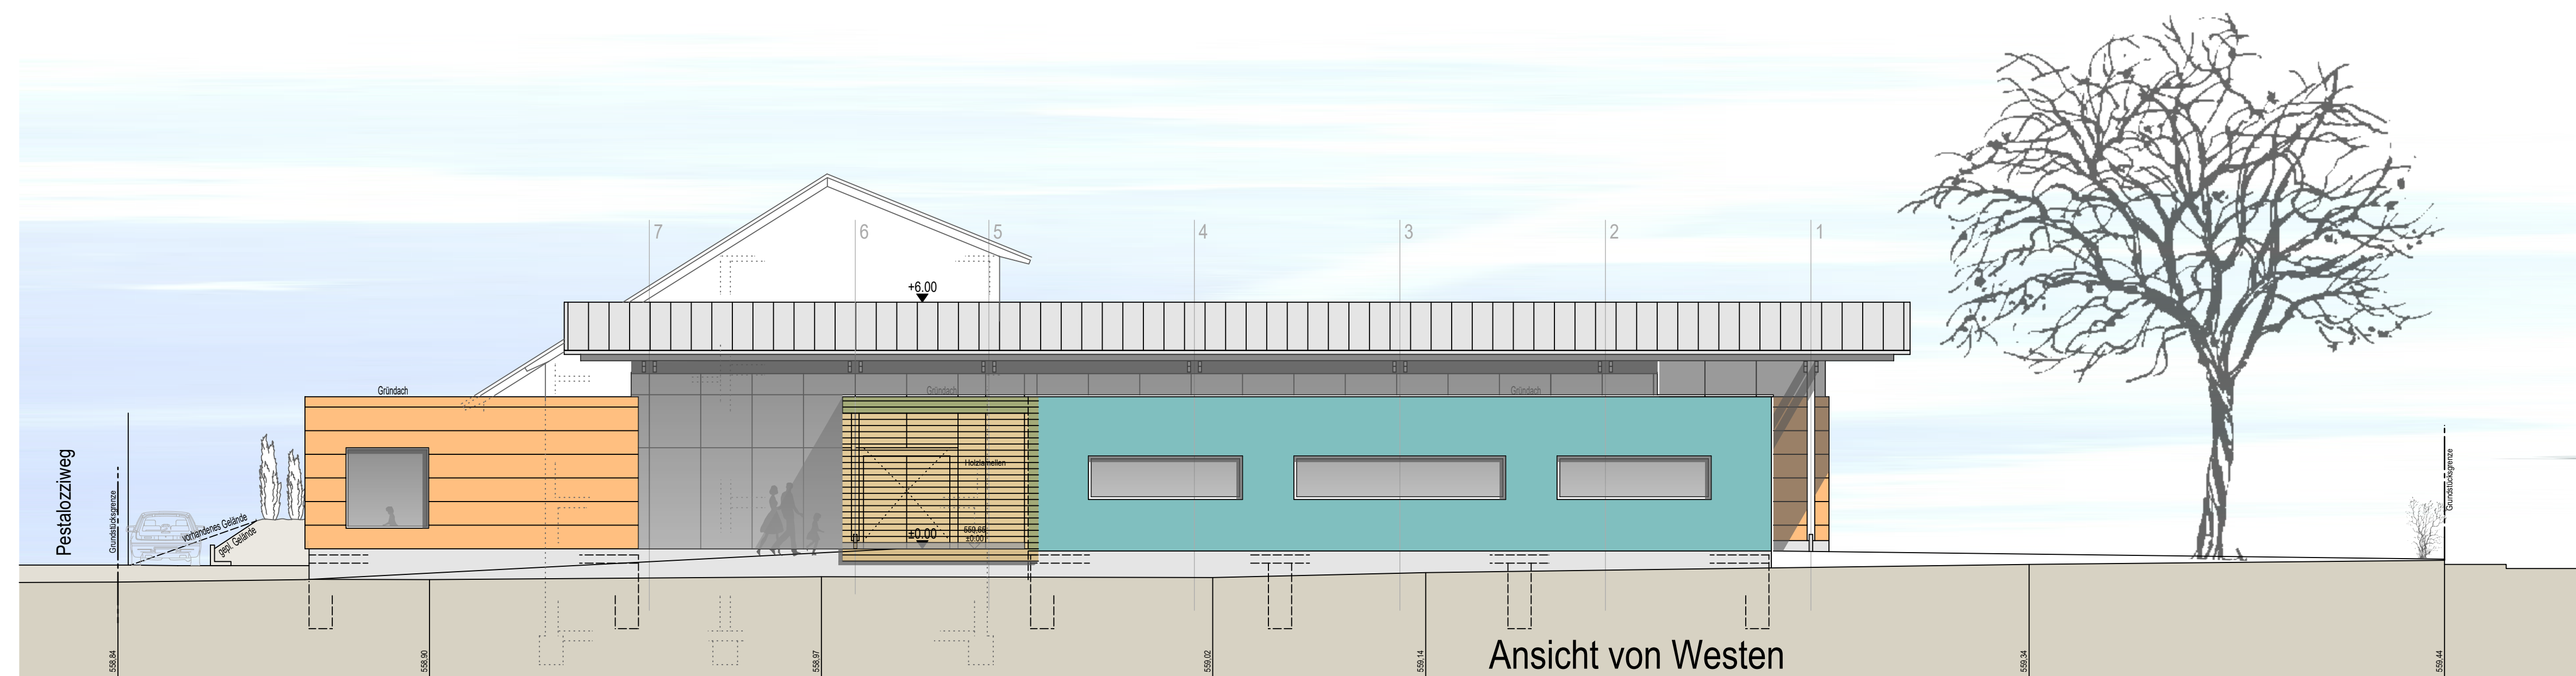


Ansicht von Westen

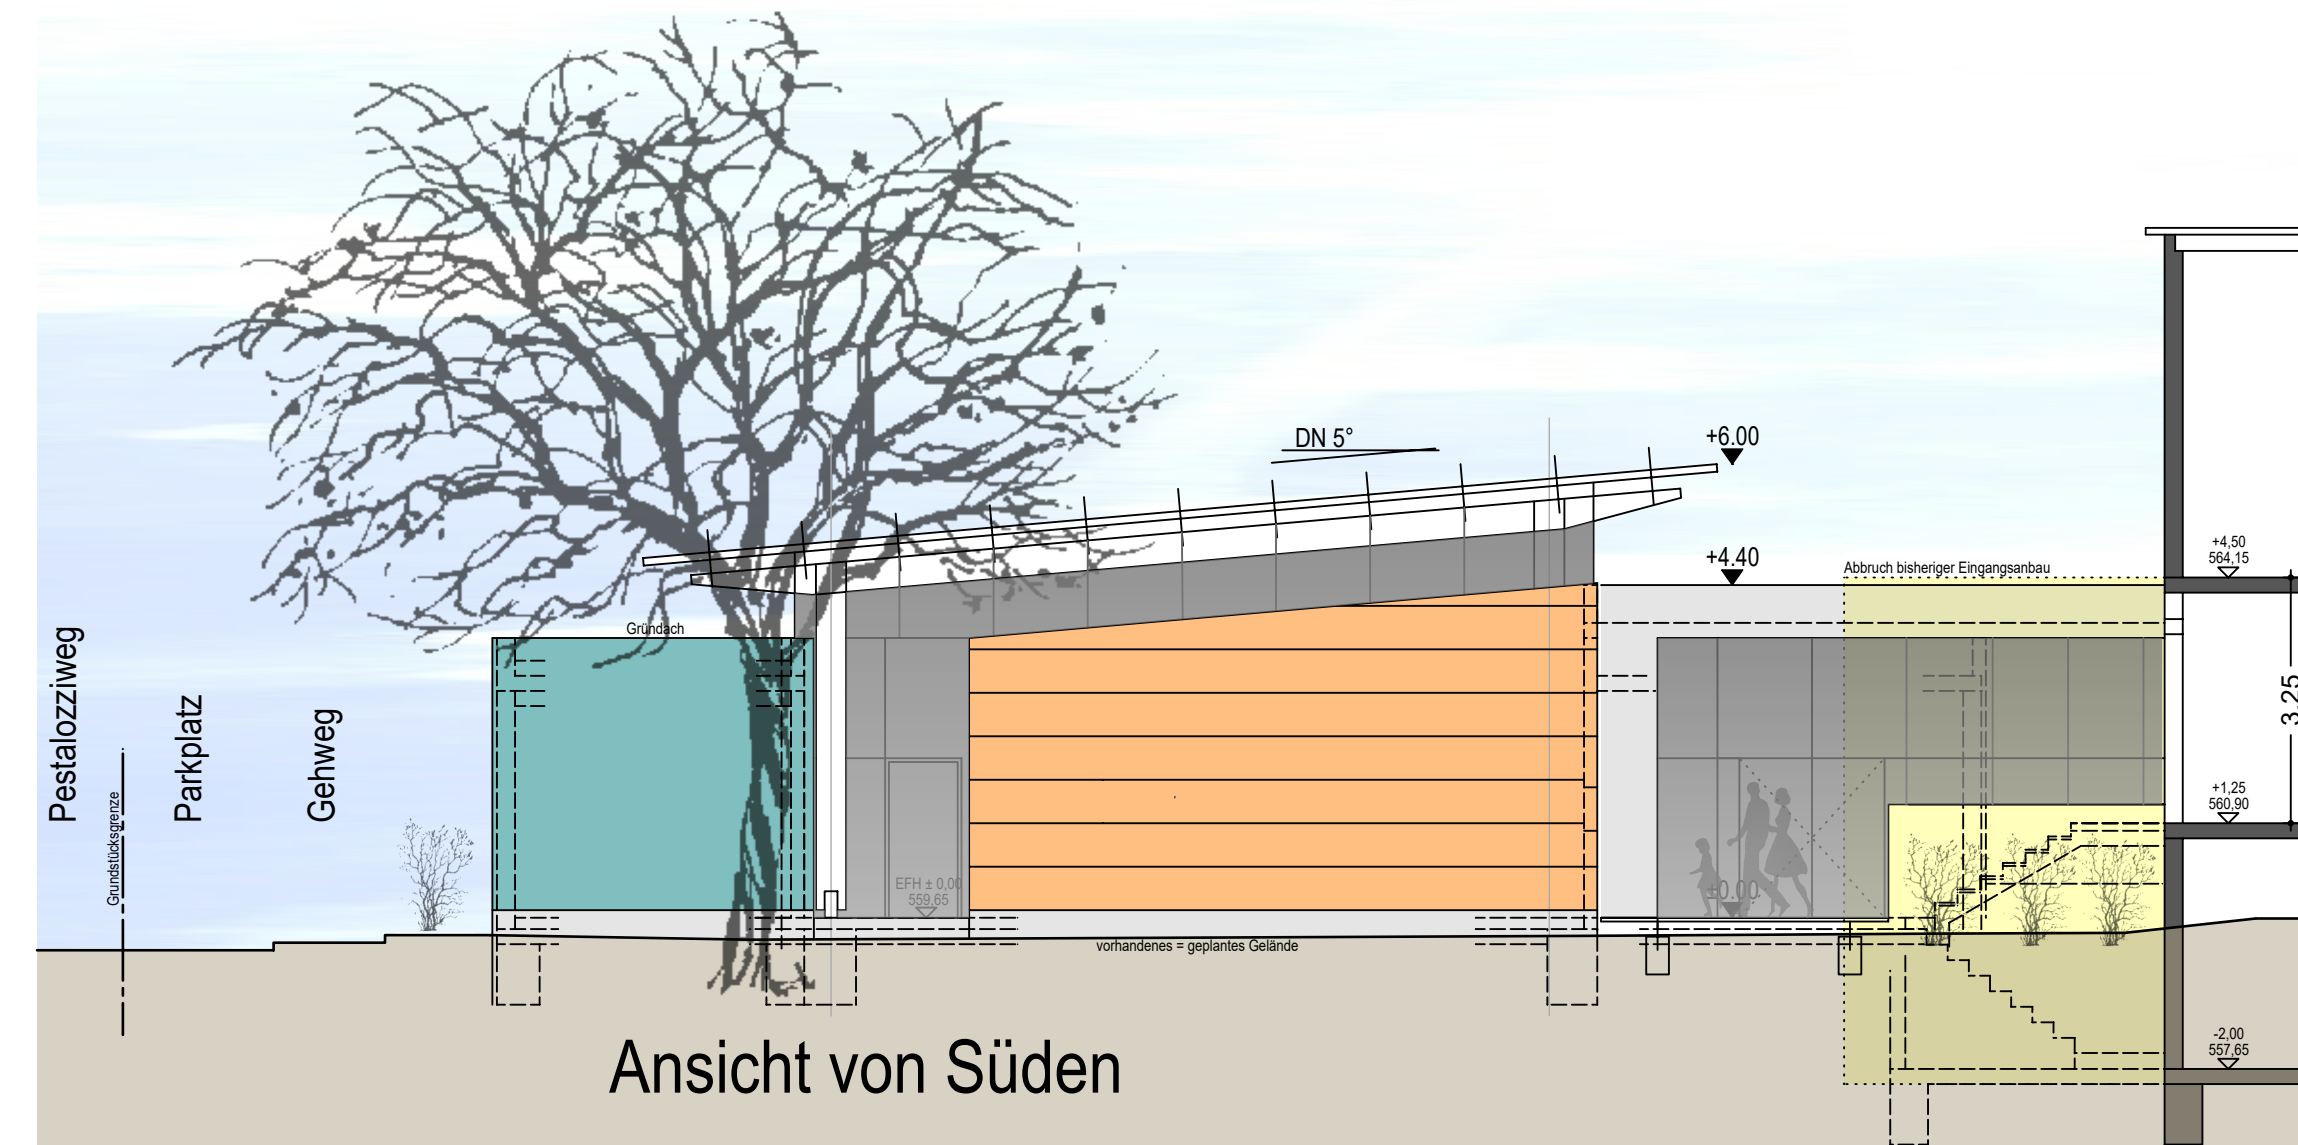

Ansicht von Süden

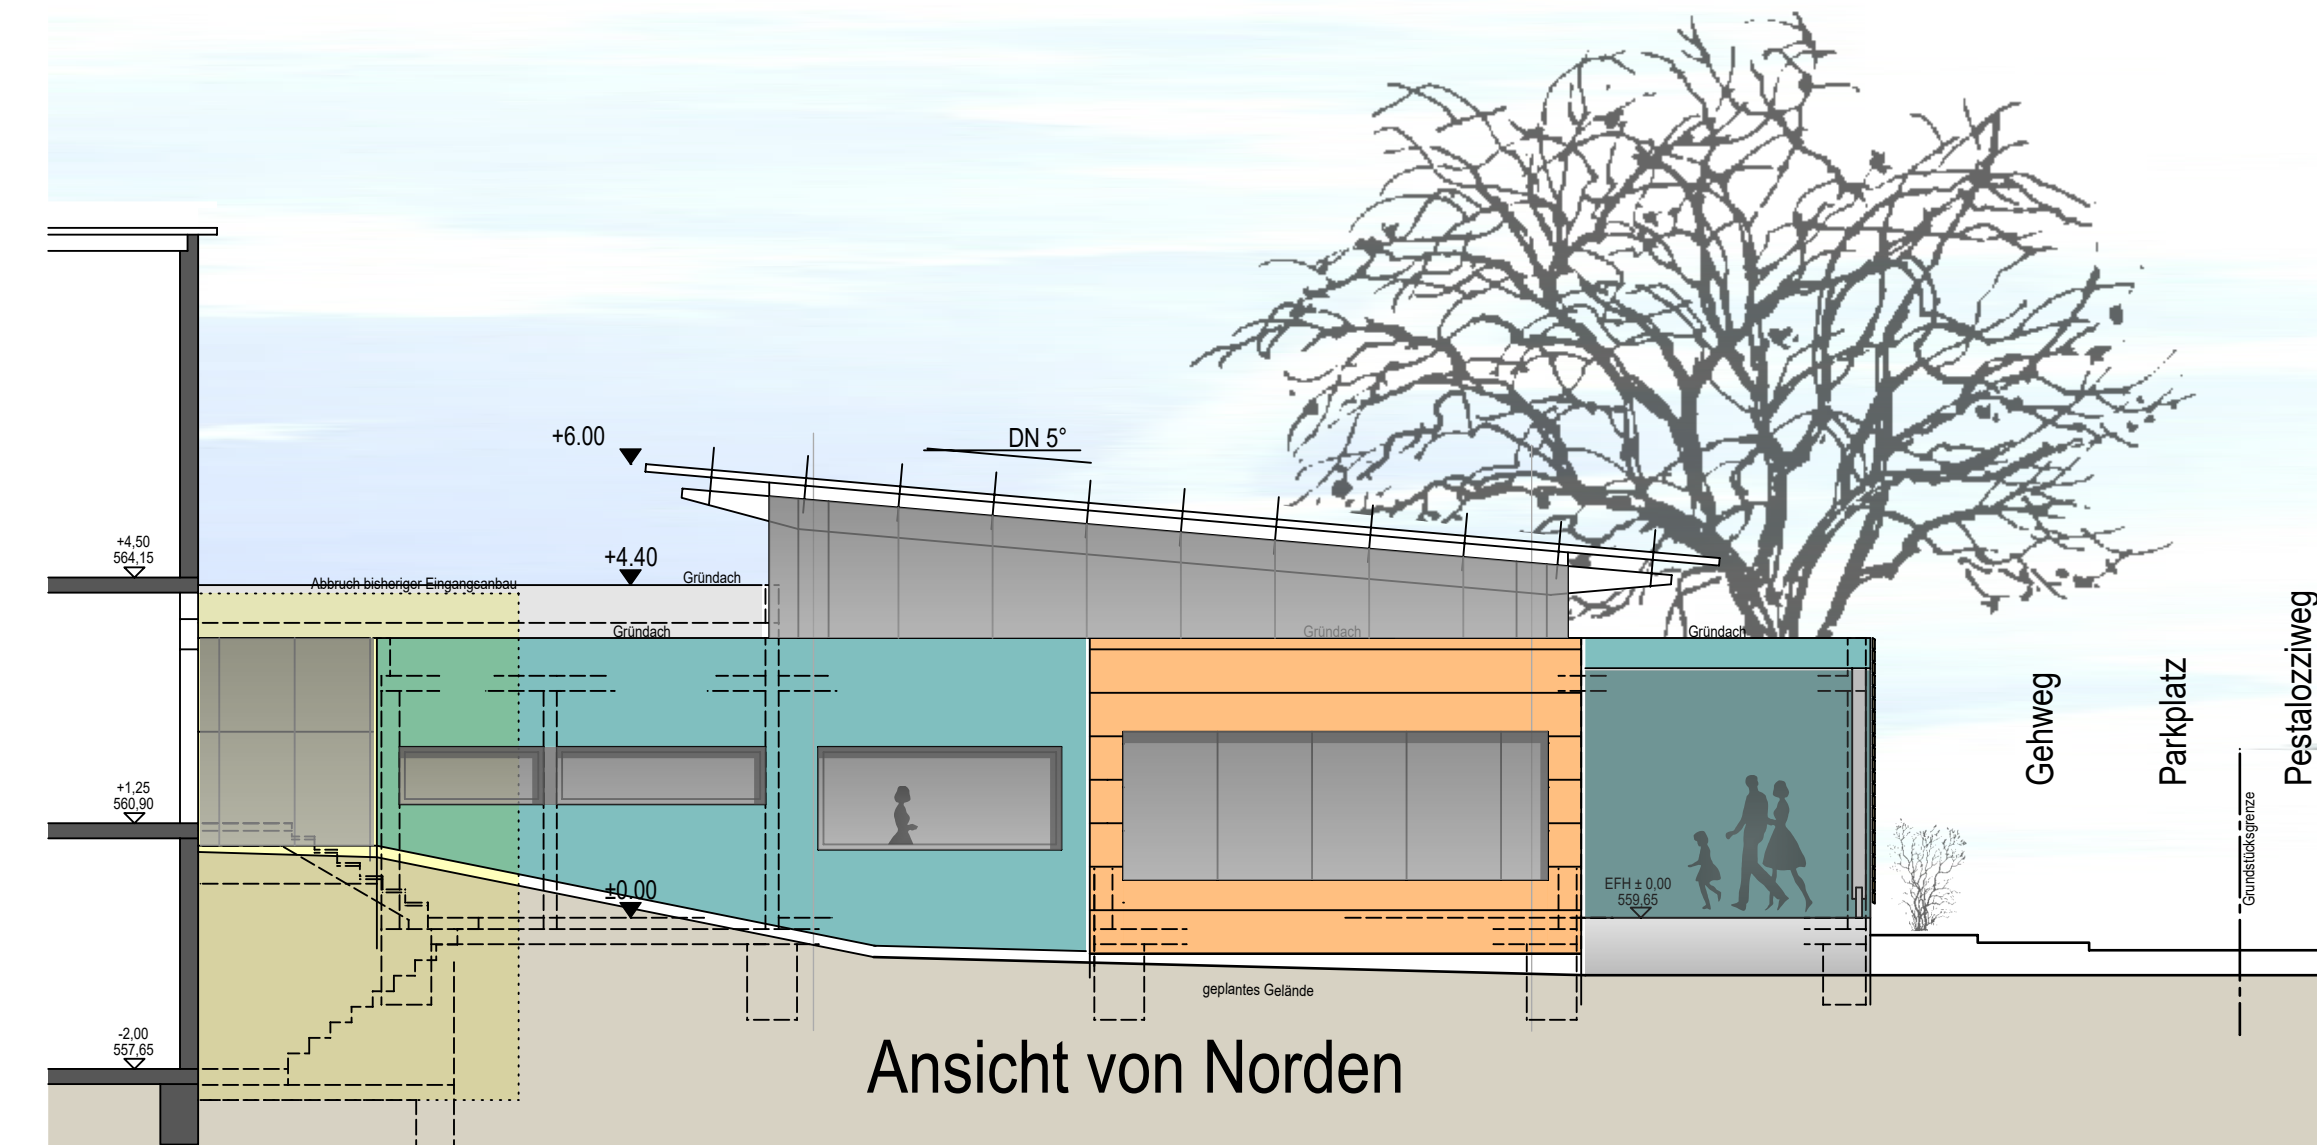

Ansicht von Norden

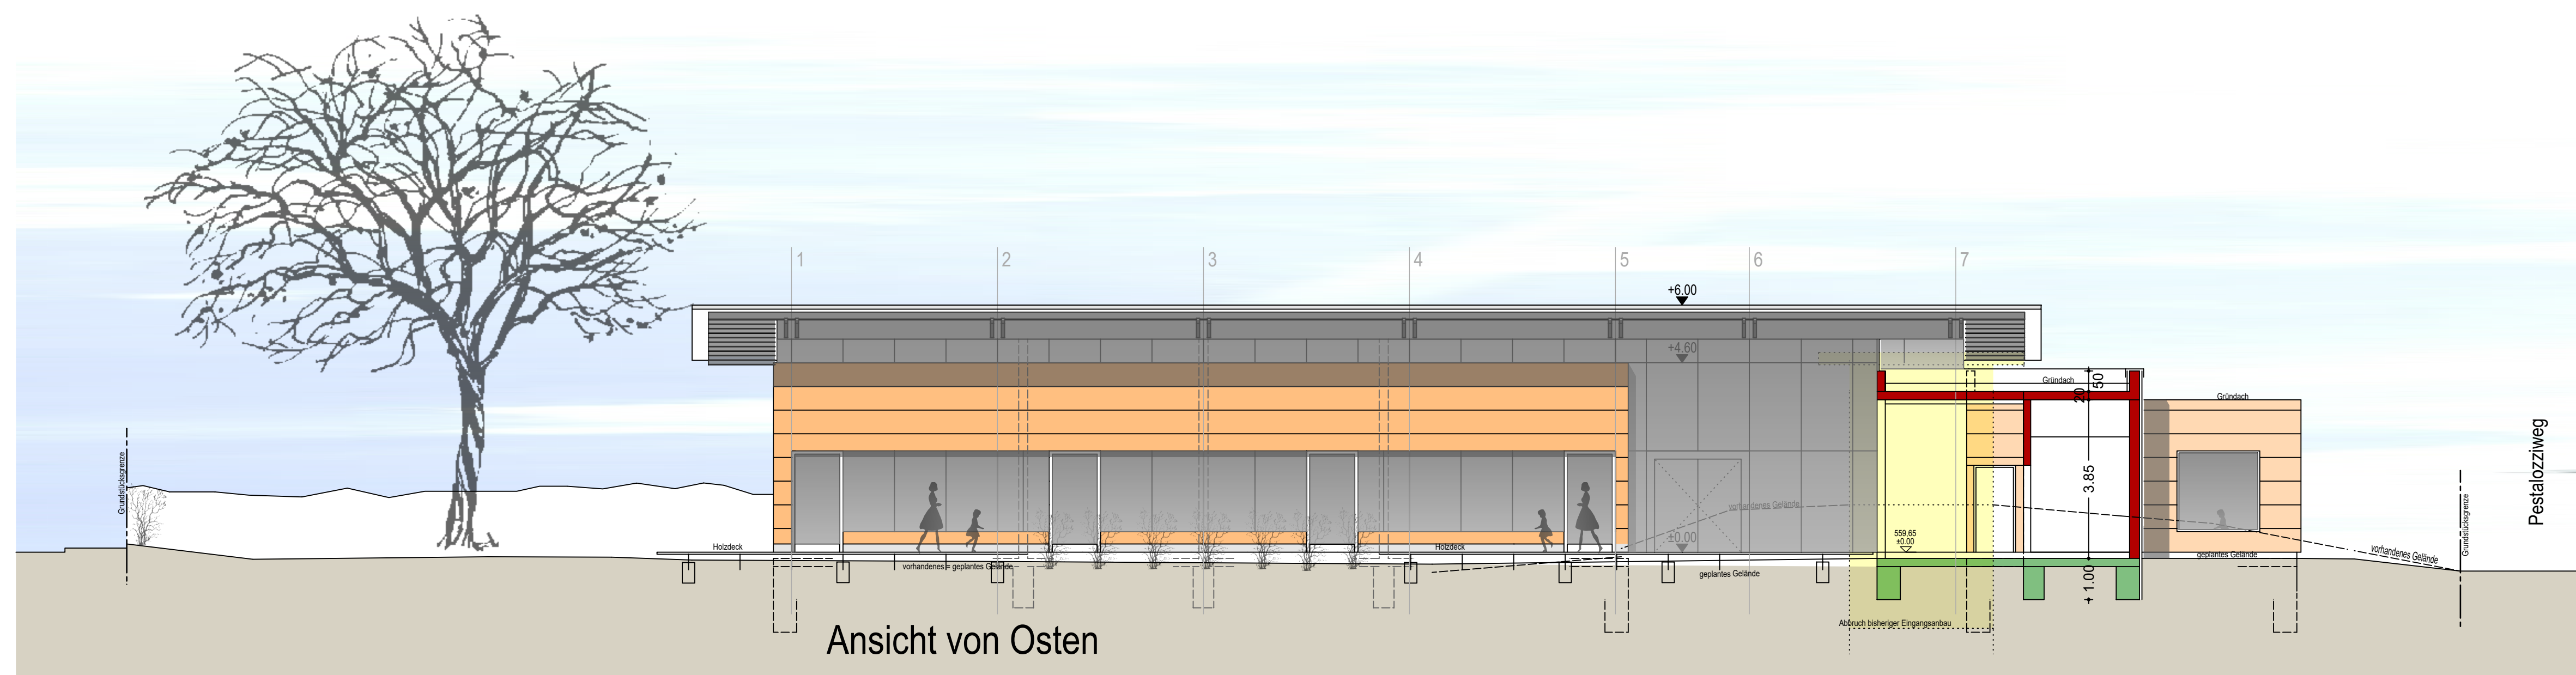

Ansicht von Osten

## Vorentwurf

Bauvorhaben:  
Erweiterung  
Kindergarten  
Pestalozziweg 1  
72336 Balingen-Frommern

Bauherr:  
Stadt Balingen

erstellt am /gez: 27.10.2020 /sk

Projekt-Nr.: 1903  
Plan-Nr.: 003  
Format: A1  
Index: A  
geändert: ...

Ansichten  
M 1:100

Planung:



LUIPPOLD\_KALTENBACH  
Architekten PartGmbH

Hans Luippold  
Freier Architekt  
AL 36305

Sonja Kallenbach  
Freie Architektin  
AL 99303

Mühlackerstr. 9  
Tel 07433/381098  
info@architektur-luippold.de

72336 Balingen  
Fax 38 1099

anerkannt  
Balingen, den 27.10.2020

Unterschrift Bauherr