
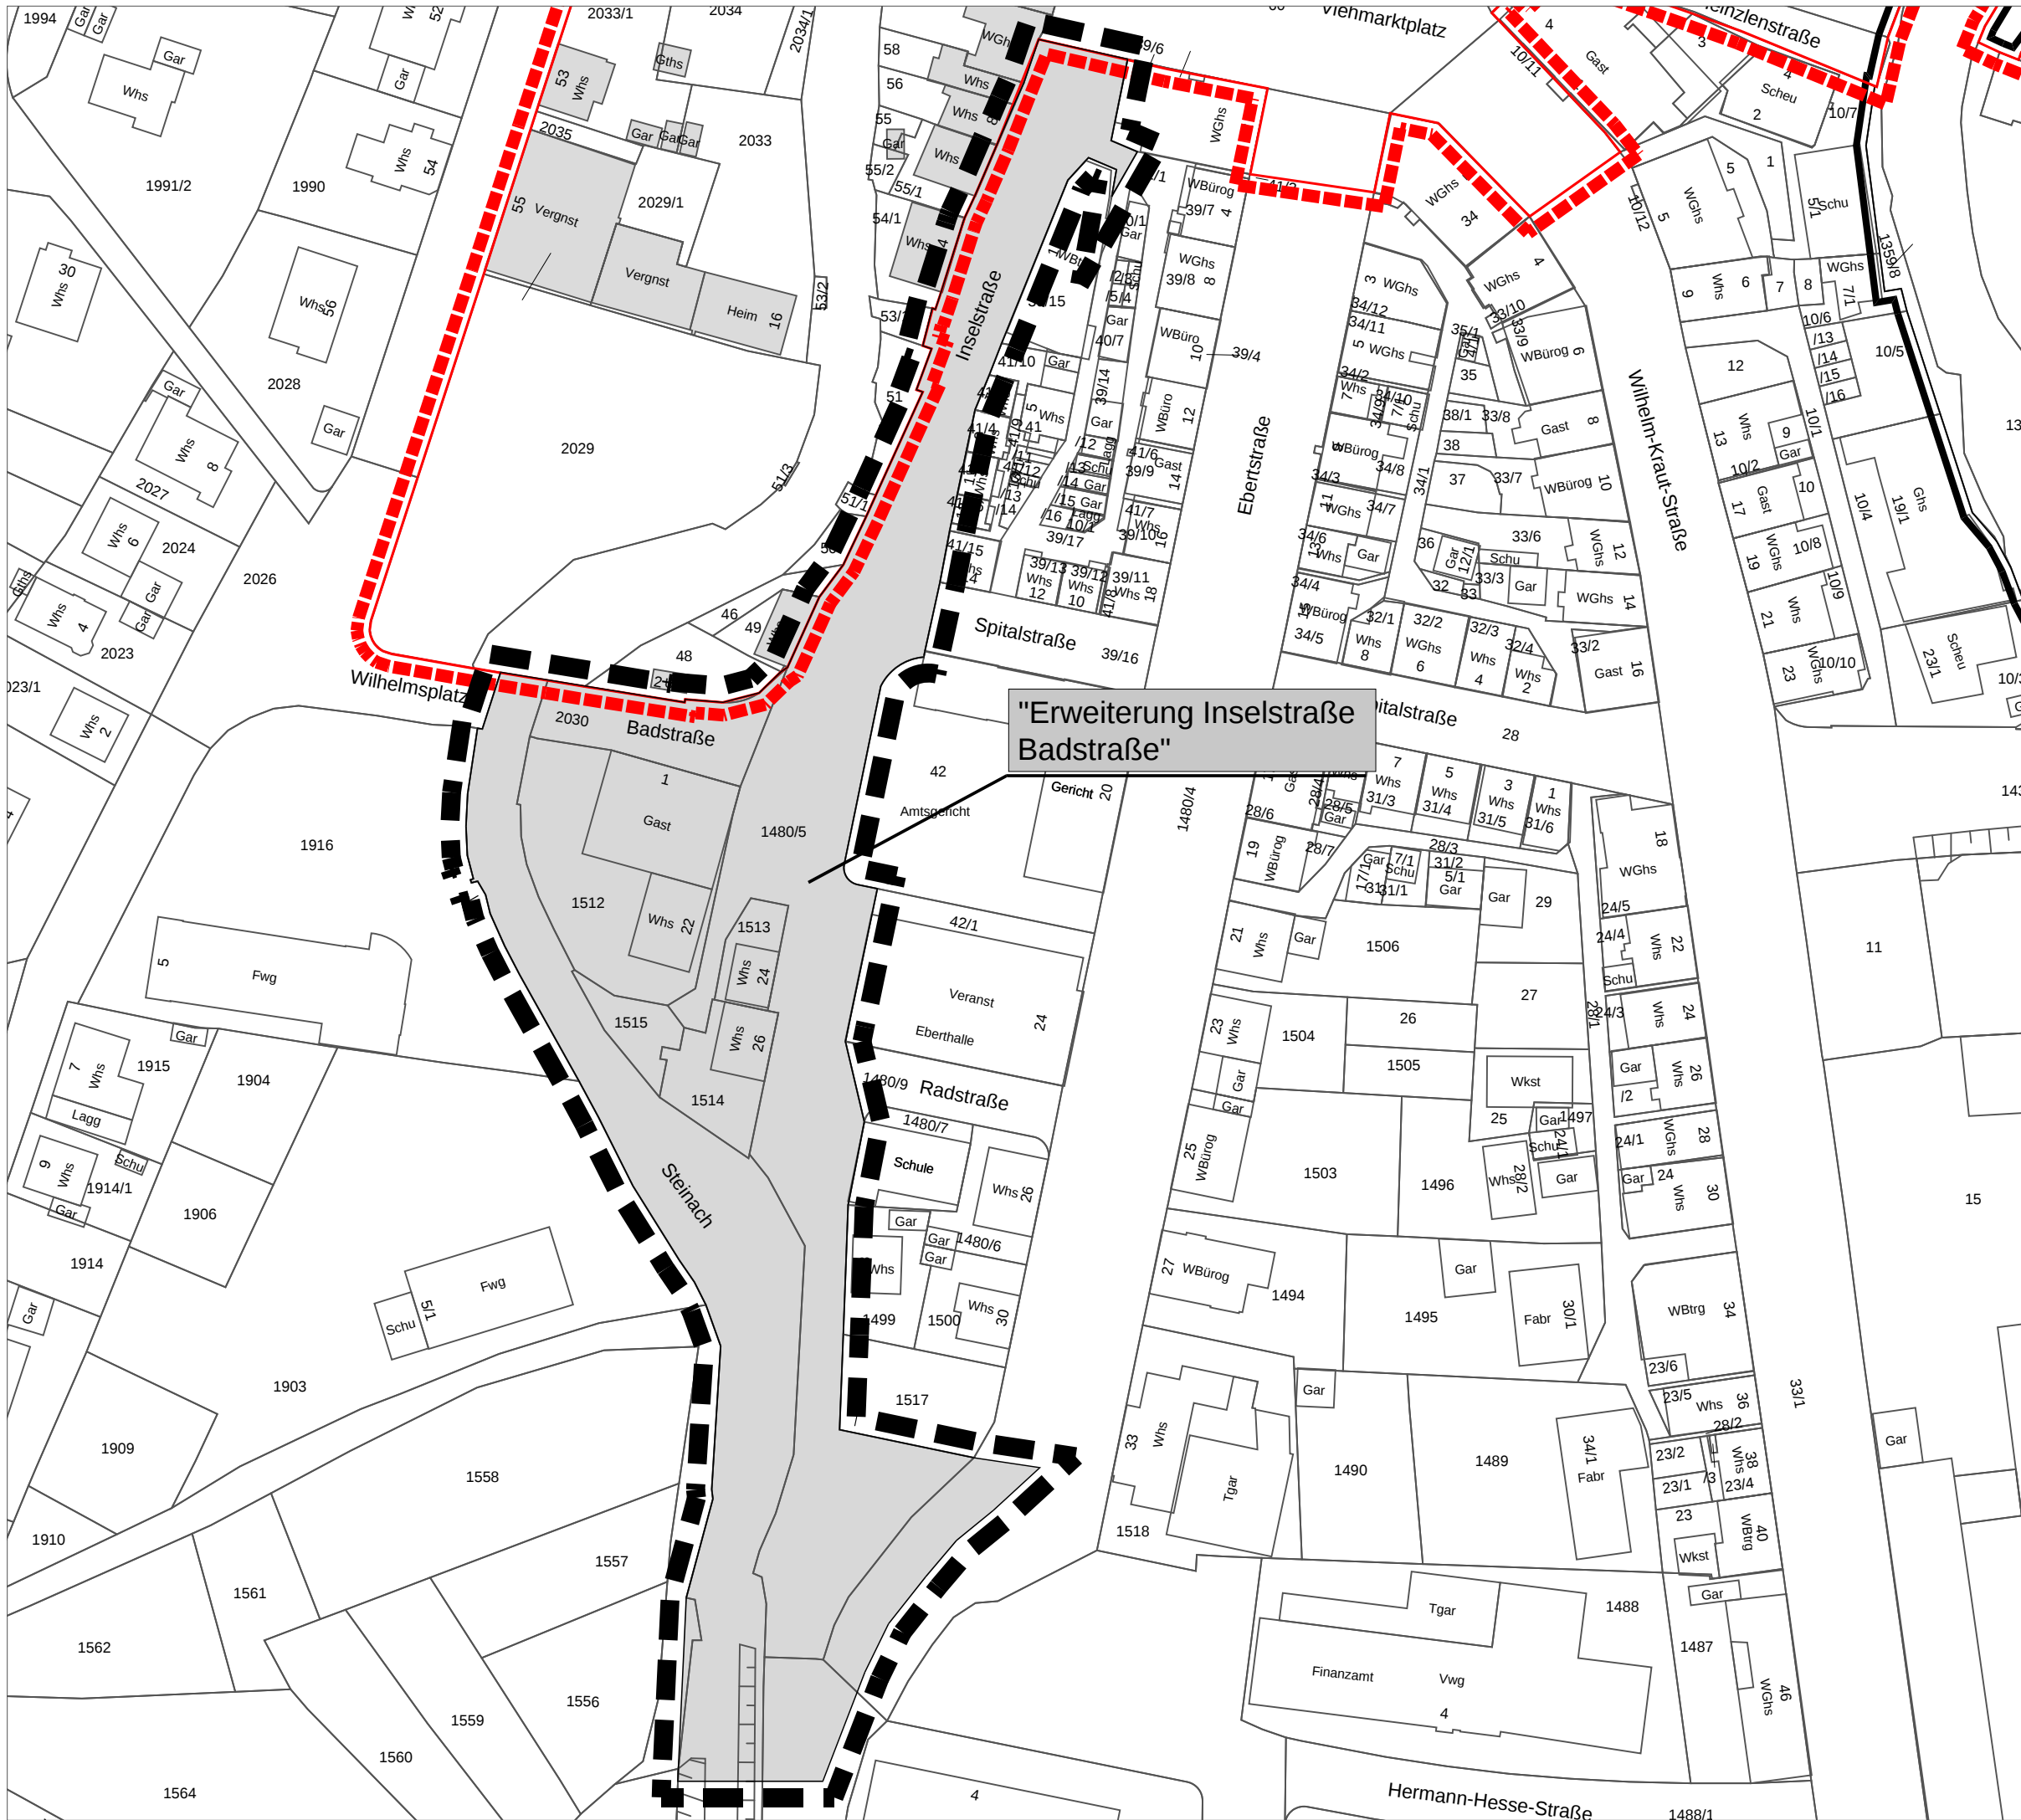
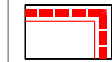
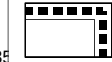


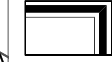

-  Förmlich festgelegtes Sanierungsgebiet
- Satzungsbeschluss: 30.09.2014
Öffentliche Bekanntmachung: 16.10.2014
-  1. Erweiterung des förmlich festgelegten Sanierungsgebietes im Bereich "Jugendhaus/Aktivpark" ca. 2,52 ha
- Satzungsbeschluss: 24.07.2018
Öffentliche Bekanntmachung: 26.07.2018
-  2. Erweiterung des förmlich festgelegten Sanierungsgebietes im Bereich "Erweiterung Aktivpark" und "Erweiterung Stadtarchiv/Eyachbogen" ca. 1,91 ha
- Satzungsbeschluss: 22.10.2019
Öffentliche Bekanntmachung: 14.11.2019
-  3. Erweiterung des förmlich festgelegten Sanierungsgebietes im Bereich "Erweiterung Inselstraße Badstraße ca. 0,85 ha
- Satzungsbeschluss:
Öffentliche Bekanntmachung:

Stadt Balingen

Städtebauliche Erneuerungsmaßnahme
"Ergänzungsbereich Innenstadt II"
Ausschnitt (Förmliche Festlegung)
"Erweiterung Inselstraße Badstraße"

Hauptgeschäftsstelle
Stuttgart
Olgastraße 54
70182 Stuttgart

Maßstab 1 :1000
Projekt Nr. 84780
02.11.2020/ja

