


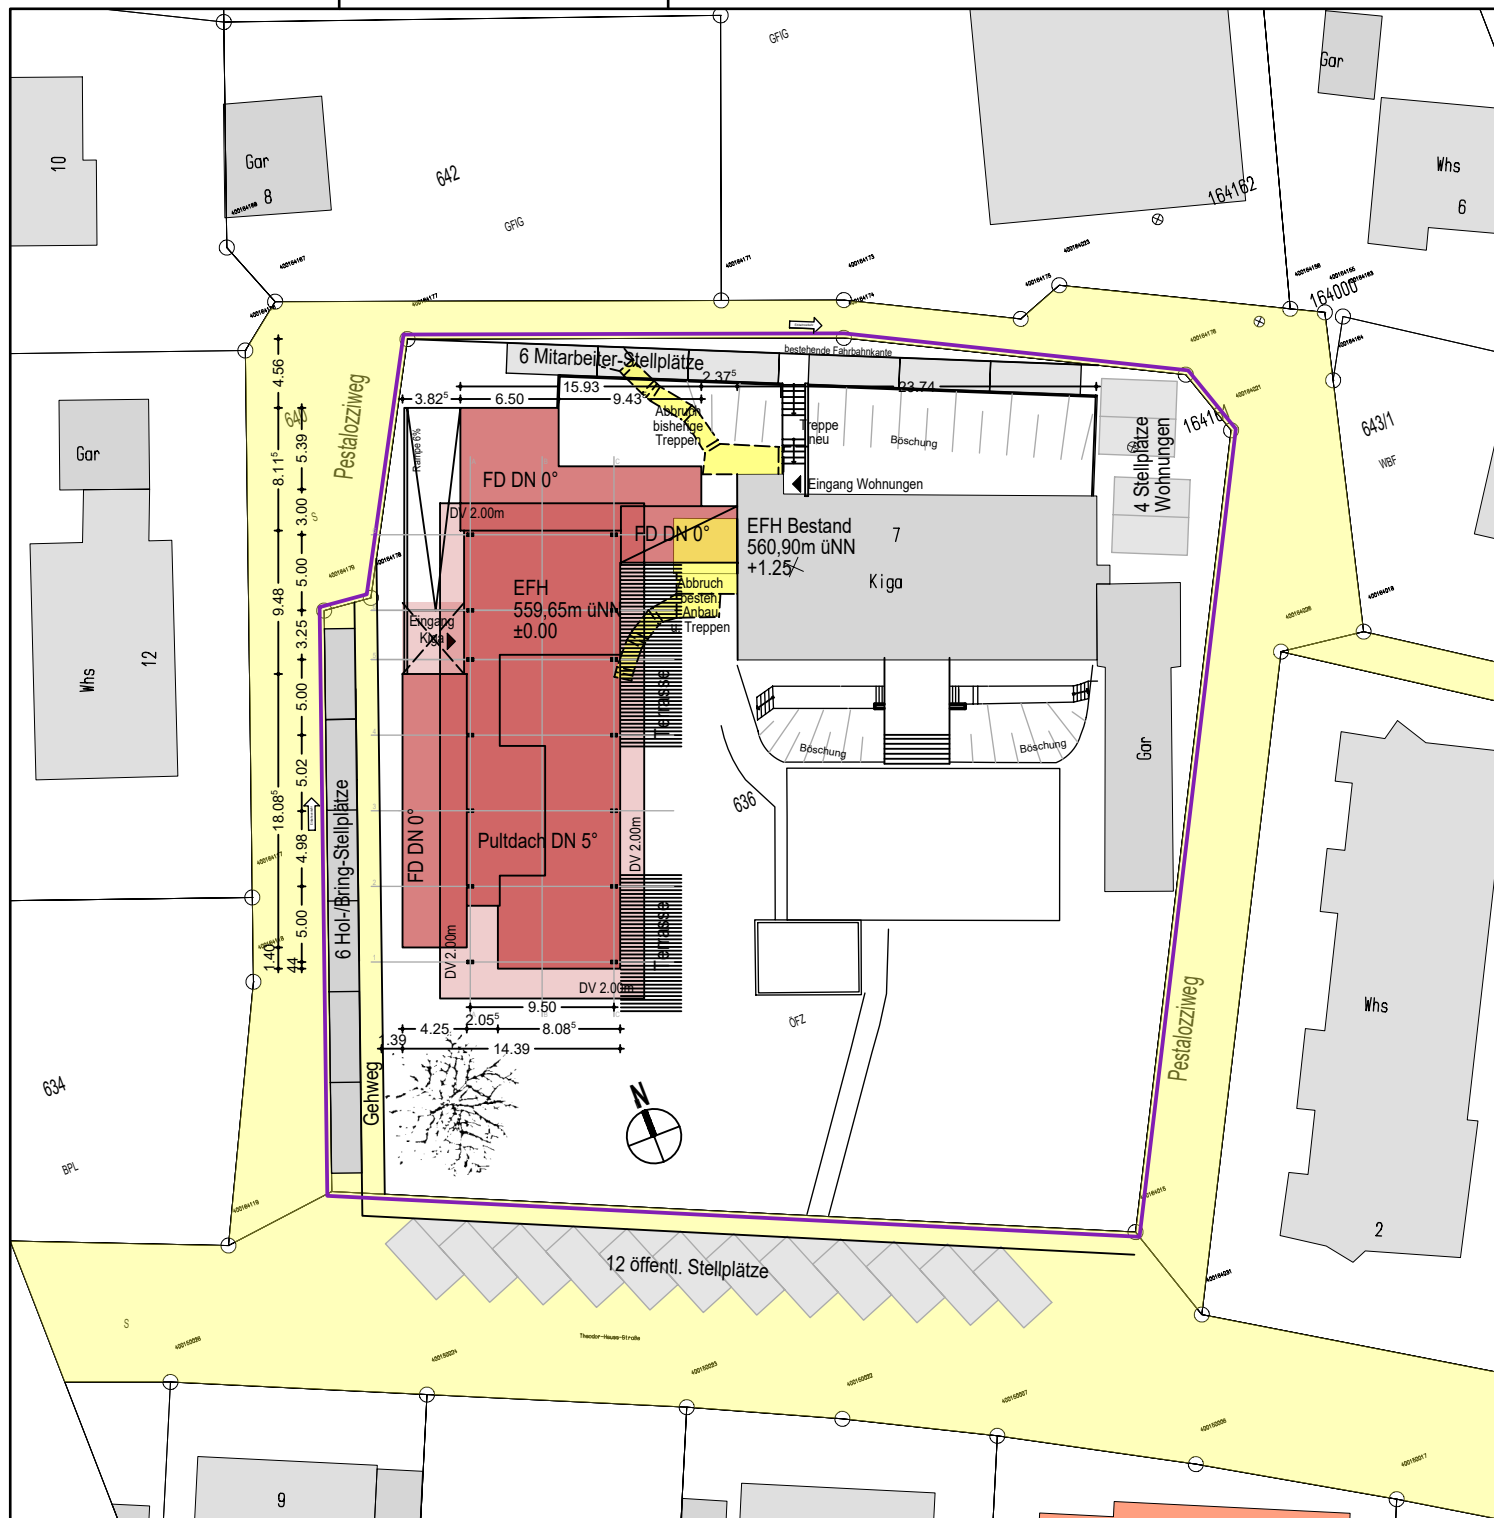

Vorentwurf

Bauvorhaben:
Erweiterung
Kindergarten
Pestalozziweg 1

72336 Balingen-Frommern

Bauherr: Stadt Balingen

erstellt am /gez: 27.10.2020 /sk

Projekt-Nr.: 1903
Plan-Nr.: 004
Format: A4
Index: A
geändert: ...

Lageplan M 1:100

Planung:



LUIPPOLD_KALTENBACH
Architekten PartGmbB

Hans Luippold
Freier Architekt
AL 36305

Sonja Kaltenbach
Freie Architektin
AL 39303

Mühlackerstr. 9
Tel 07433/381098
info@architekt-luippold.de

72336 Balingen
Fax 381099

anerkannt
Balingen, den 27.10.2020

Unterschrift Bauherr

H/B = 210 / 297 (0.06m²)

Allplan 2018