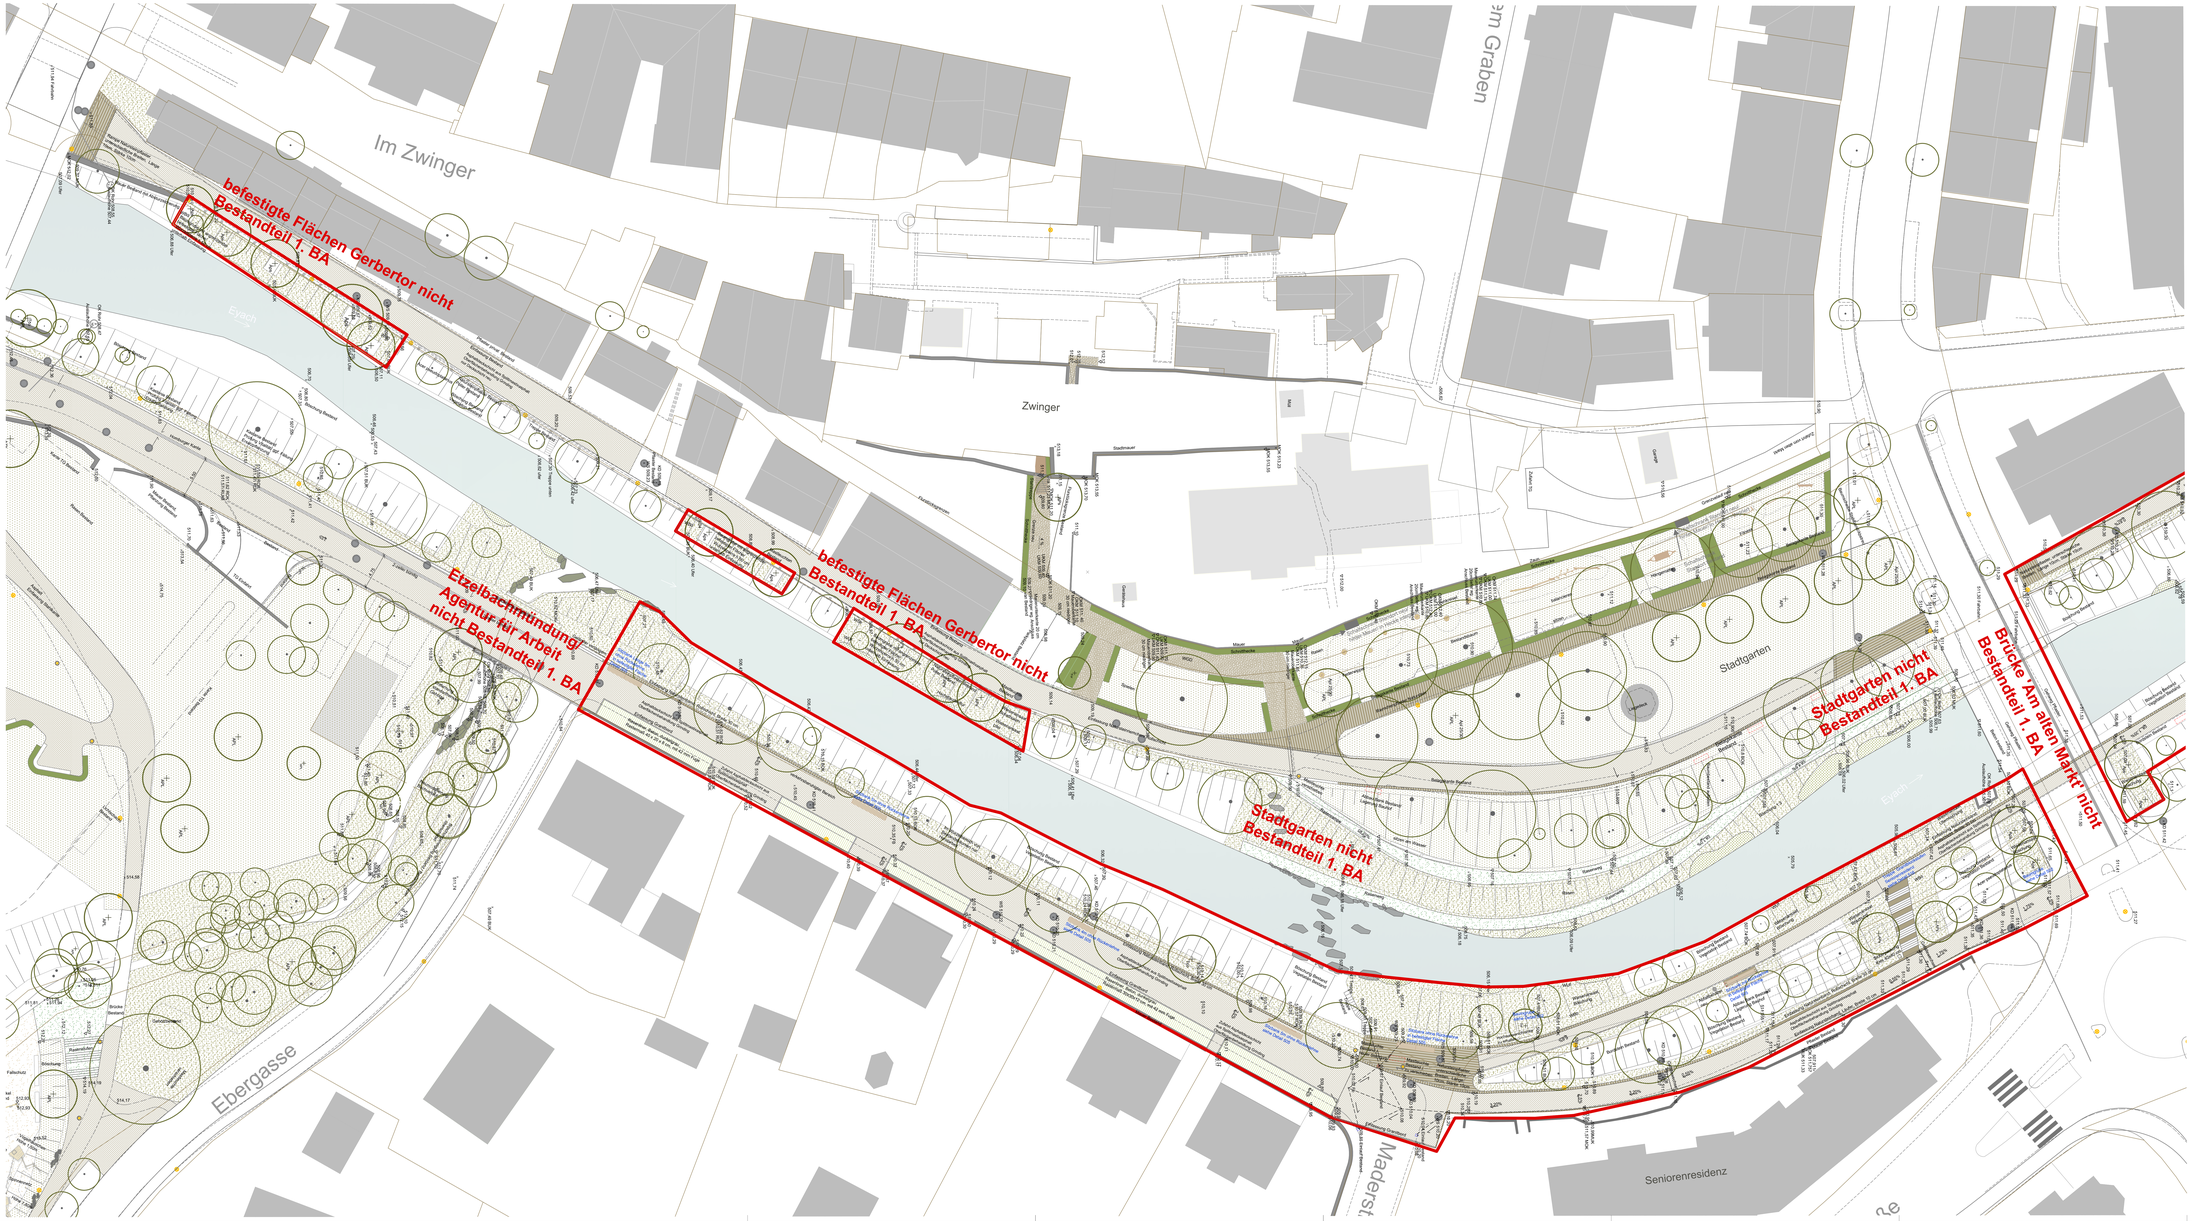

Legende

Gebäude

- Gebäude Bestand

Befestigte Flächen

- Asphaltdeckschicht aus Splittmastixasphalt, Körnung 0/8, Zuschlagsstoff Abplatzsicherungsgut, Bindemittel Bitumen 20/30 gemäß ZTV Asphalt-StB 07/13 Bindemittelgehalt 6,0 Gew.-% Bindemittel, siehe Regelblatt 501 504
- Ortsg. Natursteinpflaster Granit, dunkelgrau, gespaltene Oberfläche, gerade Längsnahten, Querkanten gespitzt, Unterseite spaltrauh Maße: Breite 20 bis 25 cm, Länge 15cm, Stärke 10cm, Erdfassung mit Rollschicht Lauter, auf Betonfundament, vermörtelt siehe Regelblatt 501 504
- Erdfassung Natursteinstand, Granit, dunkelgrau; gespaltene Oberfläche, gerade Längsnahten, Querkanten gespitzt, Oberfläche gestalt: kugelgestahlt, Unterseite spaltrauh Maße: Breite 20 bis 25 cm, Länge 15 cm, Stärke 15cm siehe Regelblatt 501 504
- Erdfassung Natursteinstand, Granit, dunkelgrau; gespaltene Oberfläche, gerade Längsnahten, Querkanten gespitzt, Oberfläche gestalt: kugelgestahlt, Unterseite spaltrauh Maße: Breite 20 bis 25 cm, Länge 15 cm, Stärke 20cm siehe Regelblatt 501 504
- Erdfassung Grundbord: 100 x10x25 cm Oberfläche gestalt: Kanten gefast Oberfläche kugelgestahlt Farbe grauschwarzgrau
- Pflasterzeile 30x30x12 cm, Steglinie / Kammergröße 3,7 cm Fugenabstand: ca. 82 % Fugenmaterial: Fugensand siehe Regelblatt 501 504
- Gewässerkonformes Decke, Gewässerkonformes Decke, Fugenmörtel, siehe Regelblatt 501 504
- Schotterrasen siehe Regelblatt 501
- Schachtdeckel Bestand, Höhe anpassen

Erdbefestigung

- Böschungsbefestigung Rollfaas 16/32, Gewicht mit Filtervlies 150 g / m², 24 -30cm unter Ok Gelände

Vegetation

- Baum Bestand
- Baum neu zu pflanzen, mit Anbauscheibung / Pflanzbeet siehe Pflanzplanung
- Baumgrube 2 x 2m in Vegetationsfläche siehe Detail 502
- Baumgrube mind. 25 m² für Baumneuaufforstung mit angrenzender befestigte Fläche / erweiterter Wurzelraum siehe Detail 502
- Schnittfeuche 40cm Oberboden in Heckengraben, siehe Regelblatt 502 Pflanzplanung
- Pflanzfläche Staudenpflanzung siehe Regelblatt 502 Pflanzplanung
- Rasen - RSM2.3, 20cm Oberboden, 25 g/m² siehe Regelblatt 502Pflanzplanung
- Wiesenansaat Schattbaum: Saatgutmischung: Schattbaum 3,5 g/m², siehe Regelblatt 502Pflanzplanung
- Wiesenansaat Böschung 5 g/ m², siehe Regelblatt 502Pflanzplanung, Saatgutmischung: Landstreu 10 cm Sand-Oberboden Gemisch, siehe Regelblatt 502 Pflanzplanung
- Wiesenansaat Ufer Saatgutmischung: Uferrückschung 2 g/m², plus Schwalbenschwanz Bromus secalinus 2 g/m², siehe Regelblatt 502Pflanzplanung, Saatgutmischung: gewässerverträgliche Hochstaudenuefer Planzliste siehe Planzplan

Ausstattung

- Sitzbank ohne Lehne, aus Kantholzsam, unterschiedliche Längen 3 m, 4m, 5m, grau-braun, Gestell Stahl Kiso siehe Regelblatt 505
- Sitzbank mit erweiterter Lehne, Sitzbank aus Kantholzsam, Lehne Vollholz, unterschiedliche Längen 3 m, 4m, 5m, grau-braun, Gestell Stahl Kiso, siehe Regelblatt 505
- Sitzbänk aus Naturstein Muschelkalk, unterschiedliche Längen Sitzhöhe 45 cm, Detail 512
- Abfall-Bank Bestand Lagerung auf Bauhof
- Abfallbehälter neu, mit Aschen Stahl pulverbeschichtet, Eisengießerei DB 703, Höhe 840mm, Ø 460mm, 60l

Beleuchtung

- Mastleuchte, Bestand
- Mastleuchte neu
- Verkabelung, Leistung Landschaftsbau

Bemaßung

- 1.10 Bemaßungsachse, Bemaßung mit Maßkette
- Bemaßungsachse und Markierung Notbunker

Sonstiges

- Bearbeitungsgrenze 1. Bauabschnitt Eyach Nord
- +298.03 Höhe Bestand
- 298.40 Höhe neu
- 40% Gefälle
- Fluchtgrenze und Flurnummer
- Böschung

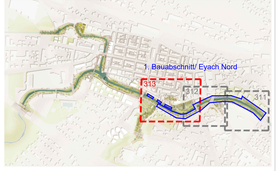

auftraggeber
Stadt Balingen
Amt für Stadtplanung und Bauservice
Neue Str. 31, 72336 Balingen

vorhaben
Gartenschau Balingen 2023
Kulturachse Süd
Freianlagen

zeichnung
Ausführungsplanung
Lageplanausschnitt Nord/ Seniorenresidenz

datum
09.09.2020
maßstab
1:200
dateiname
1545_05_313
index
J.