

BAUPLANMAPPE

Anlage 04 zur Vorlage 2020/538



Urschrift für die Bauaufsichtsbehörde



Ausfertigung für die Stadt / Gemeinde



Ausfertigung für den Bauherrn



Ausfertigung für den Architekten



Bauantrag



Bauanzeige



Nr.:



Bauherr:

Siegfried Reiter
Balingen Straße 48
72336 Balingen

Bauvorhaben:

Wiederaufbau Stadtmühle 4

Grundstück:

Stadtmühle 4
72336 Balingen
Flst. Nr. 4185/1

Plan- Entwurfsverfasser:

OTTO M. F. BEUTTER




FREIER ARCHITEKT DIPL.-ING. UDK BERLIN
BACHSTRASSE 51
D-72351 GEISLINGEN
WWW.BEUTTER-ARCHITEKTUR.DE
WWW.BEUTTER-ARCHITECTURE.COM


Stadt / Gemeinde:

72336 Balingen

Nummer im Bautenverzeichnis:

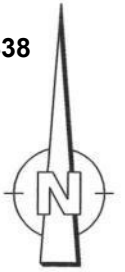


M 1:500

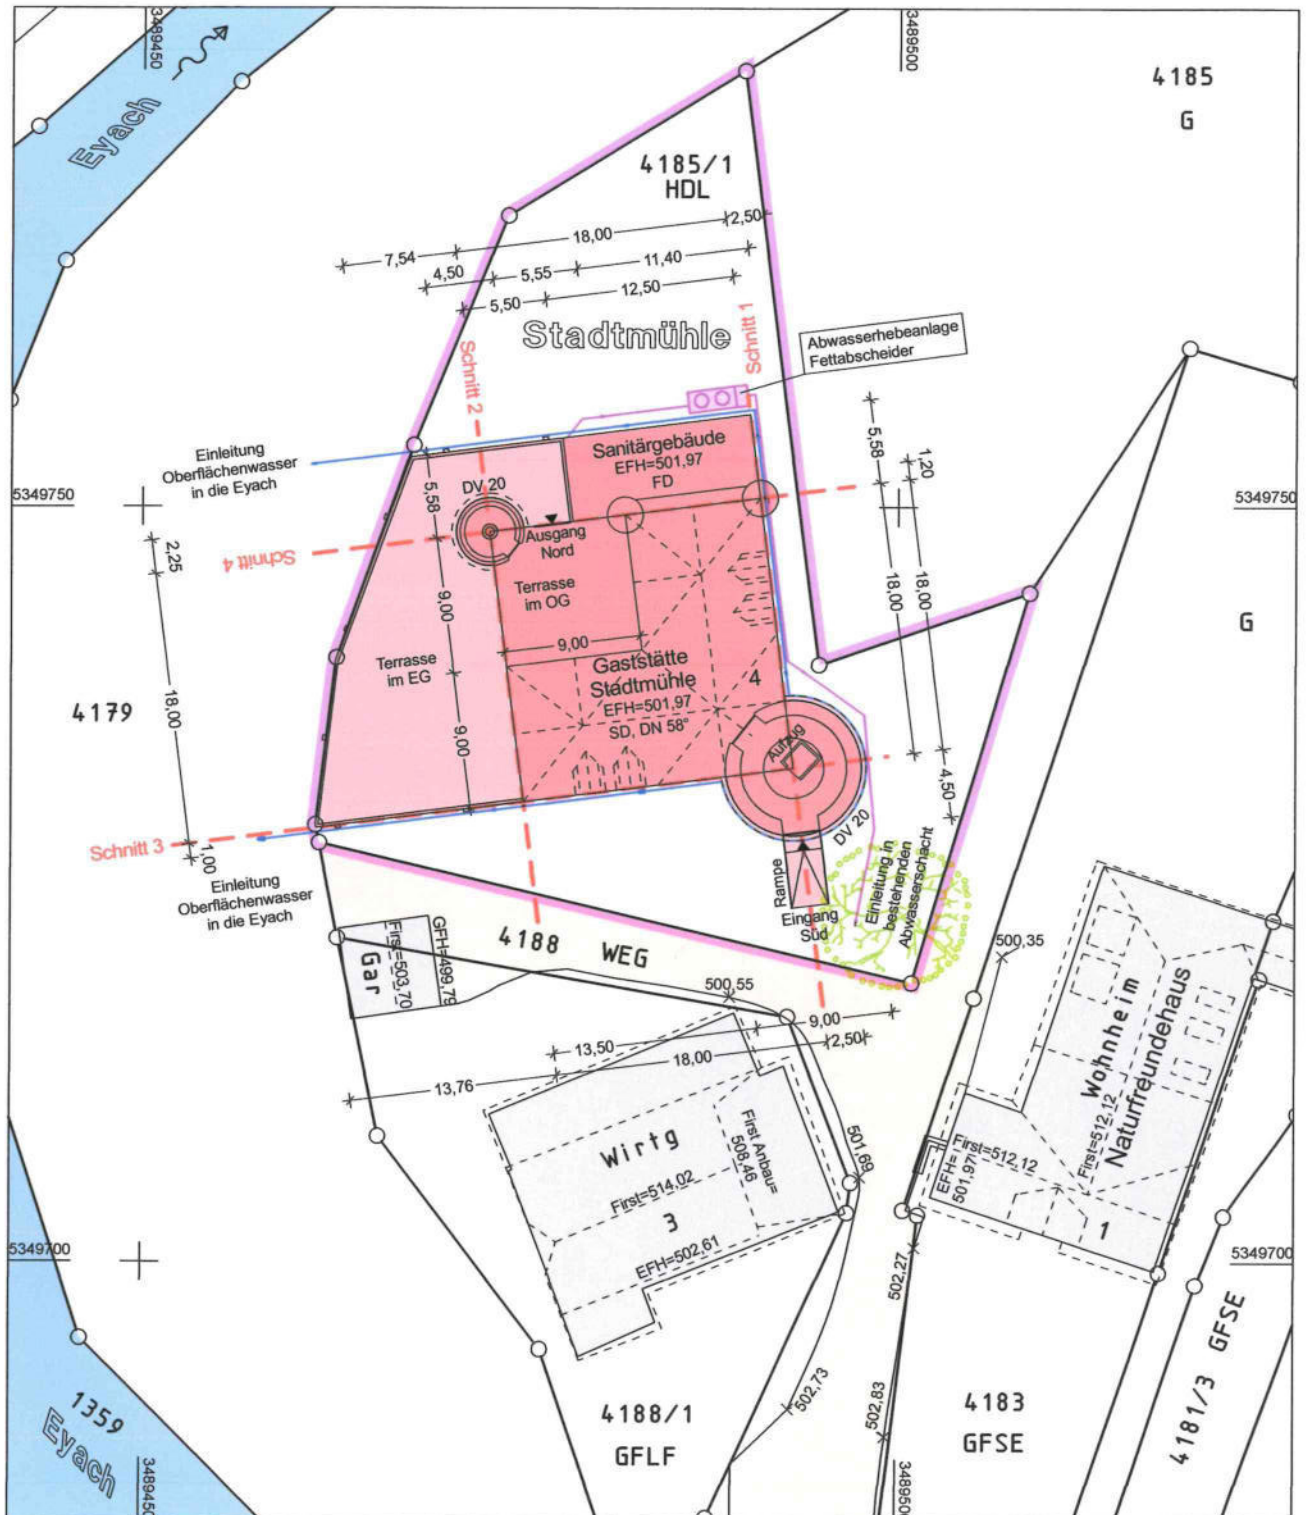


Etwaige unterirdische Versorgungsanlagen im Baugrundstück sind bei den zuständigen Stellen zu erfragen.
Auszug aus dem Liegenschaftskataster. Einzeichnungen nach § 4 LBOVVO. Maßänderungen sind dem Planfertiger mitzuteilen.

Abstandsflächenplan

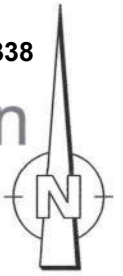

M 1:500

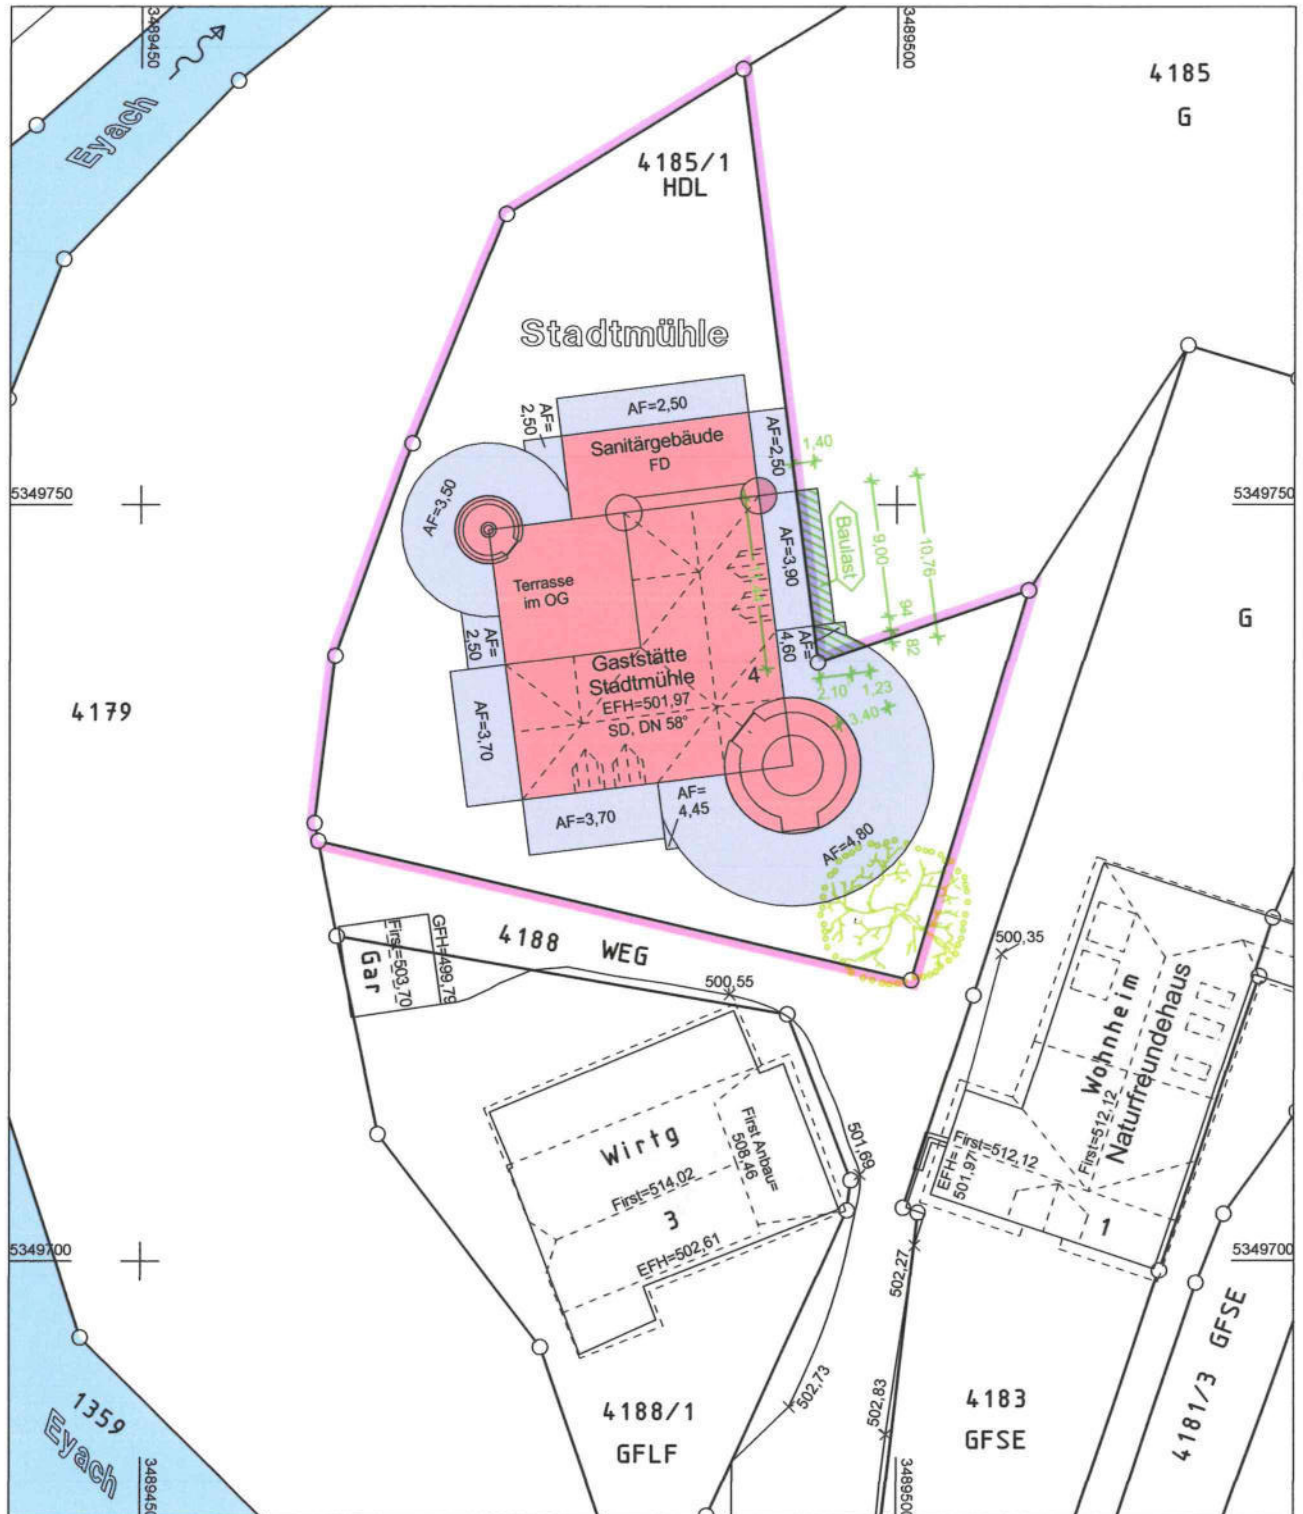


Etwaige unterirdische Versorgungsanlagen im Baugrundstück sind bei den zuständigen Stellen zu erfragen.
Auszug aus dem Liegenschaftskataster. Einzeichnungen nach § 4 LBOVO. Maßänderungen sind dem Planfertiger mitzuteilen.


**Vermessungsbüro
Weinmann**
Sachverständiger nach § Nr. 7 LBOVVO
Jurastrasse 11
72336 Balingen
Tel.: 07433 16199 Fax: 21435
Vermessung-Weinmann@t-online.de

Lageplan zeichnerischer Teil gefertigt:

Balingen, 12. Okt. 2020

Meinmann

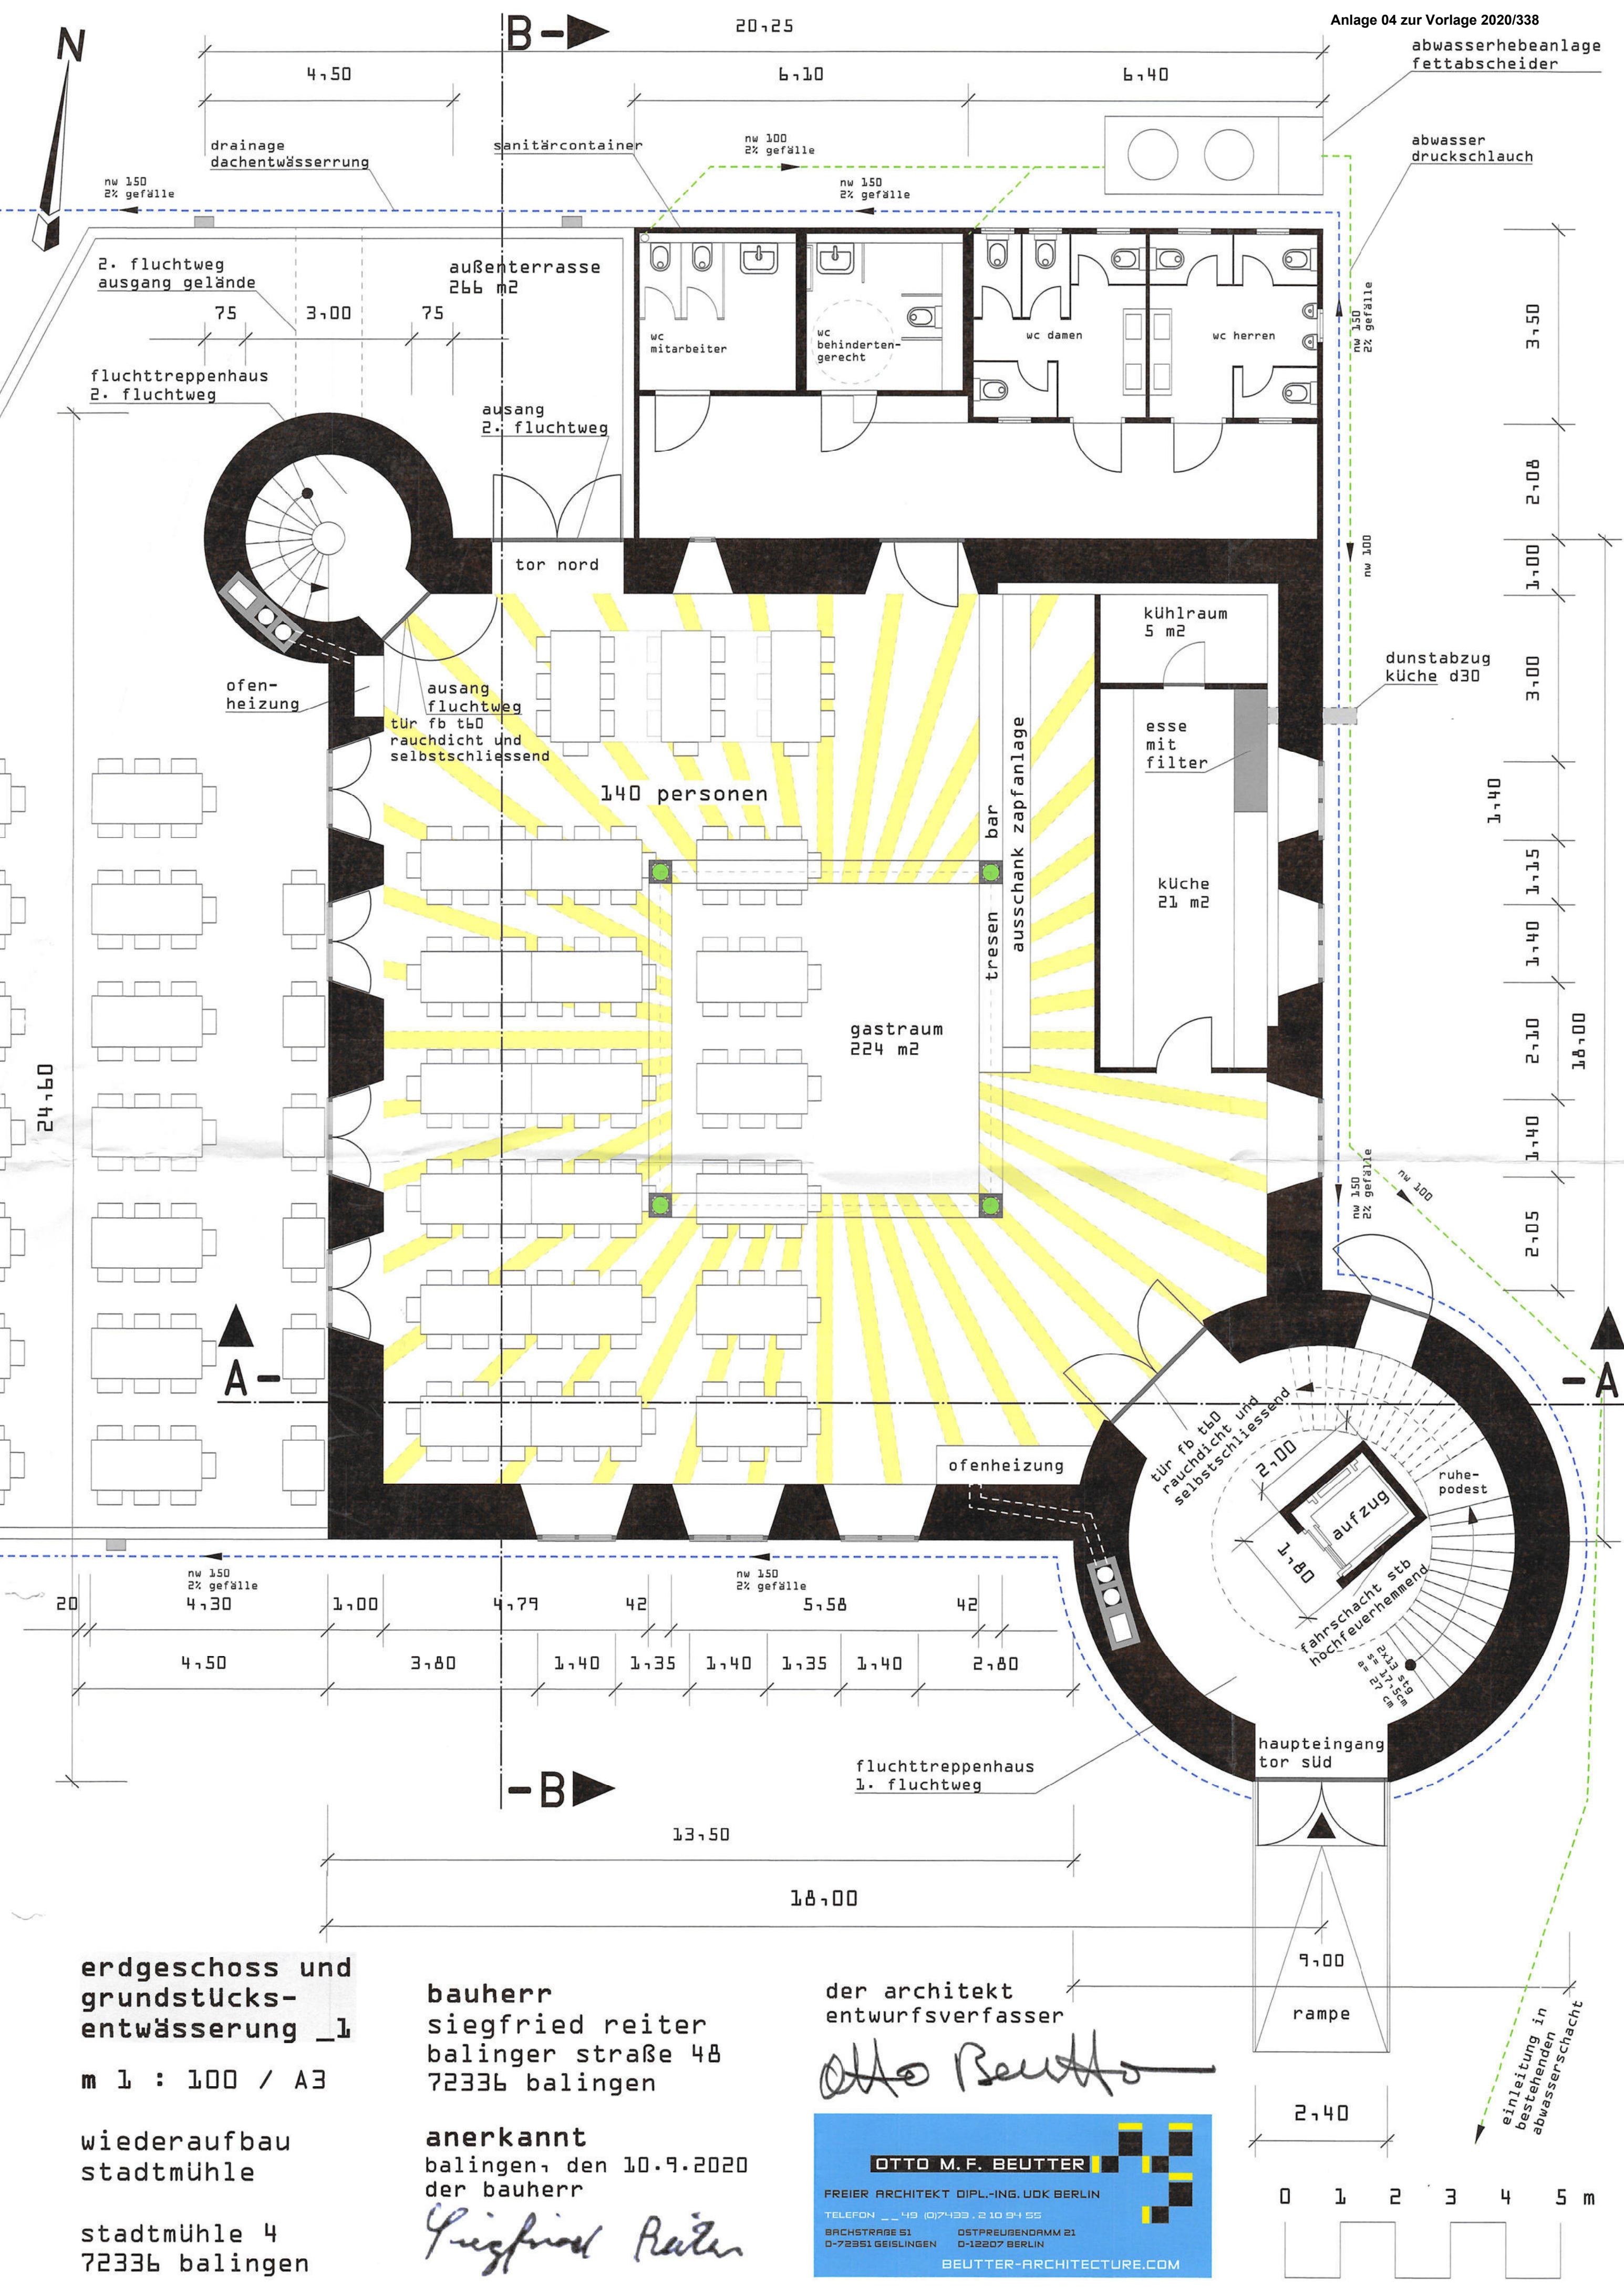

erdgeschoss und
grundstücks-
entwässerung _1
m 1 : 100 / A3

wiederaufbau
stadtmühle

stadtmühle 4
72336 balingen

bauherr
siegfried reiter
balingen straße 48
72336 balingen

anerkannt
balingen, den 10.9.2020
der bauherr
Siegfried Reiter

der architekt
entwurfsverfasser

Otto Beutter


OTTO M.F. BEUTTER


FREIER ARCHITEKT DIPL.-ING. UOK BERLIN

TELEFON +49 (0)7433 210 94 55

BACHSTRASSE 51 OSTPREUBENDORF 21
D-72951 GEISLINGEN D-12207 BERLIN

BEUTTER-ARCHITECTURE.COM

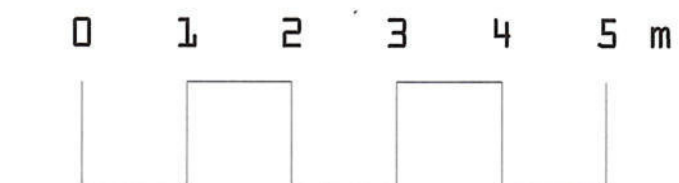

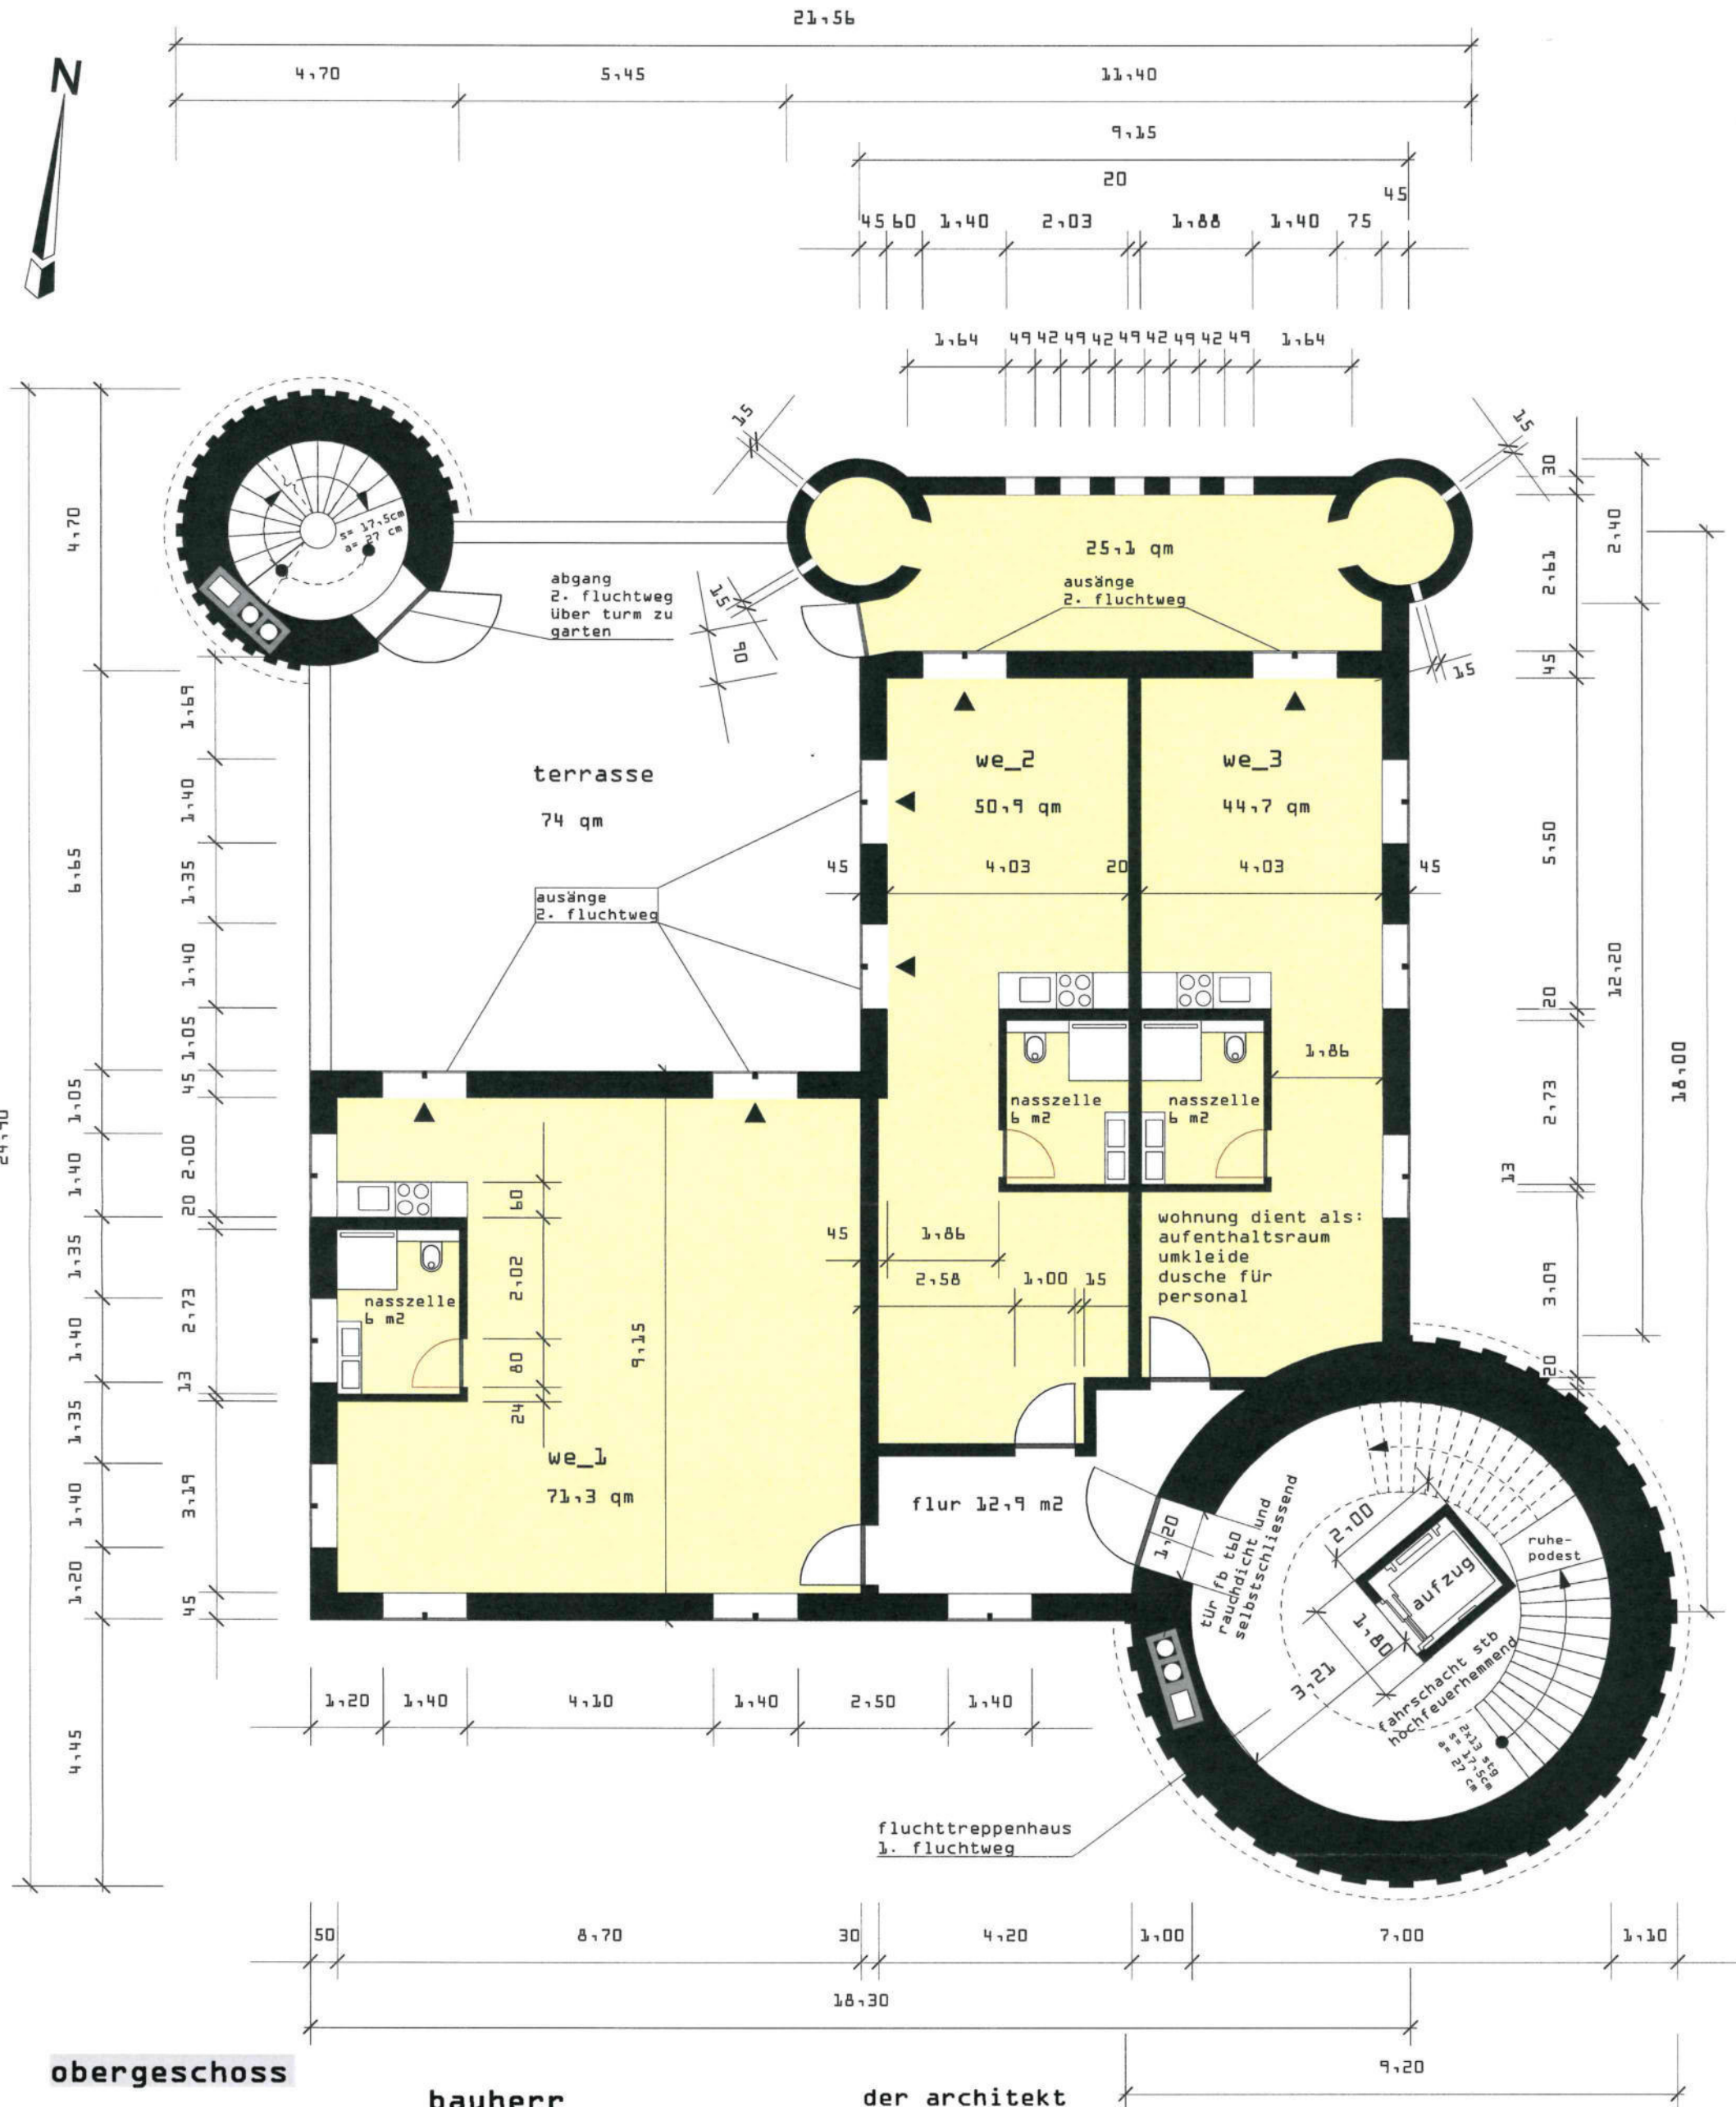

obergeschoss

m 1 : 100 / A3

wiederaufbau
stadtmühle

stadtmühle 4
72336 balingen


bauherr
siegfried reiter
balinger straße 48
72336 balingen


anerkannt
balingen, den 10.9.2020
der bauherr

Siegfried Reiter

der architekt
entwurfsverfasser

Otto Beutter

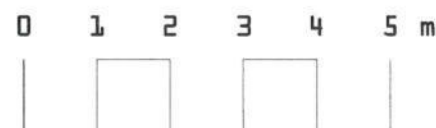

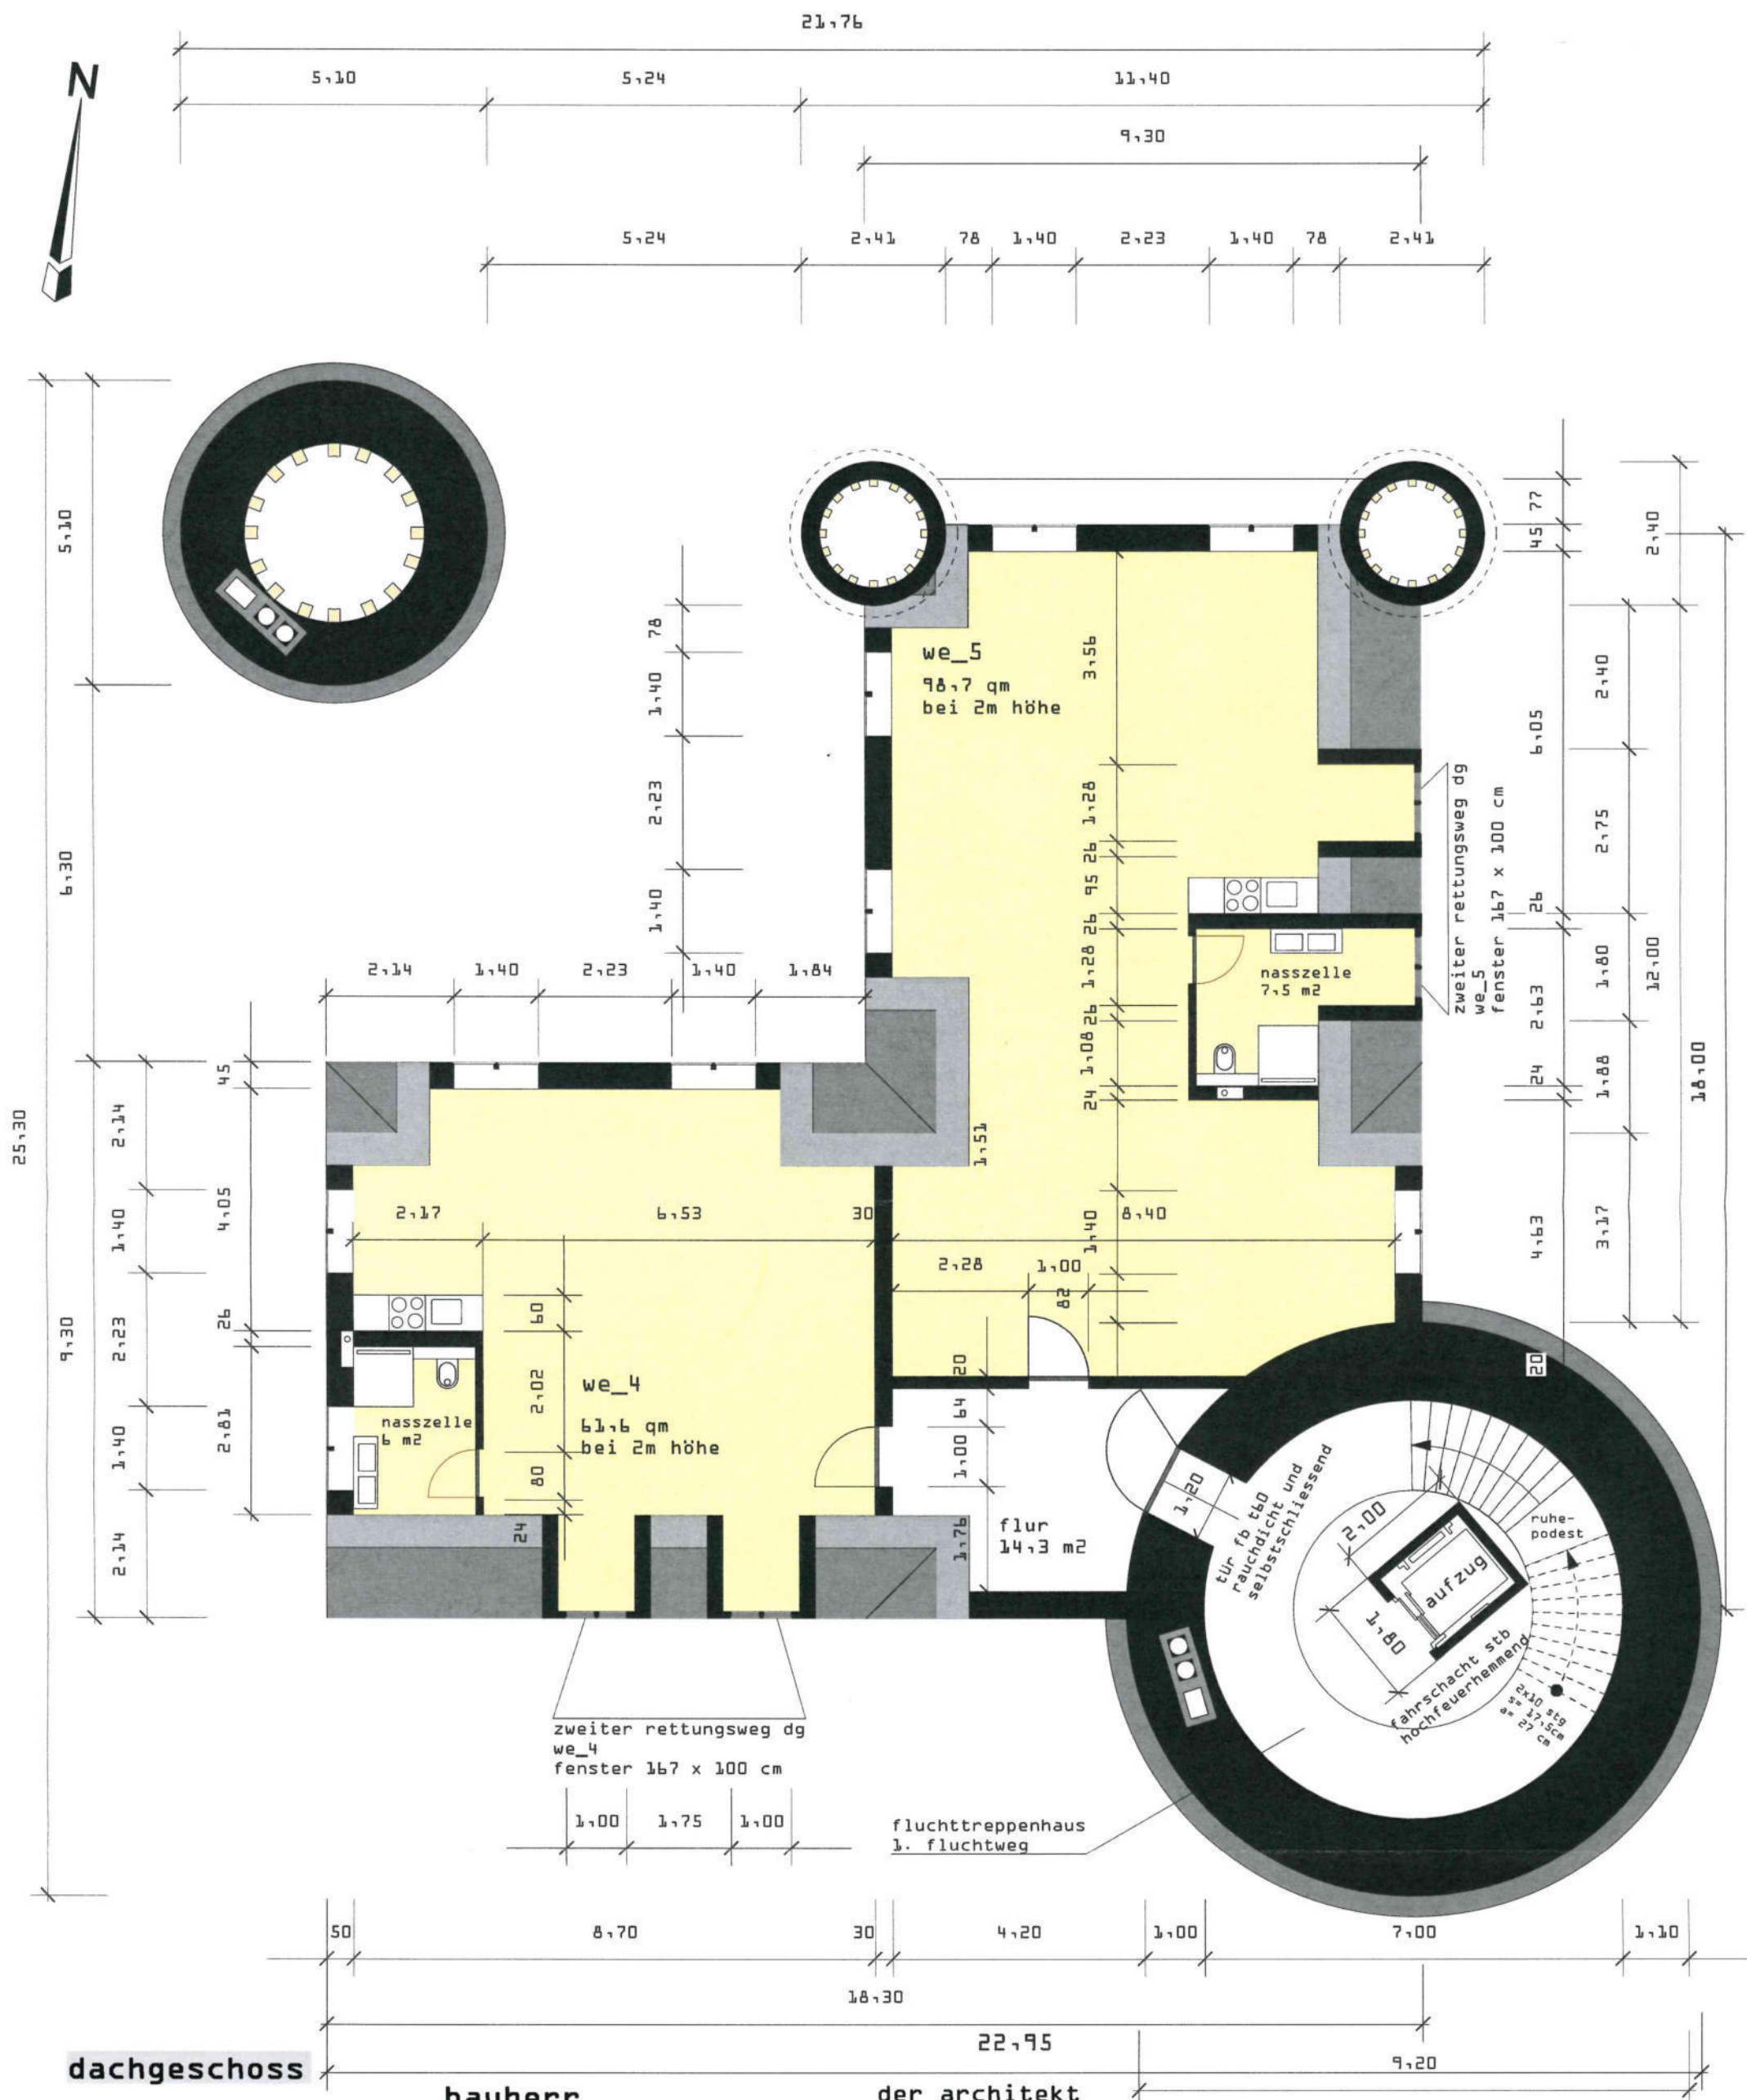

dachgeschoss

m 1 : 100 / A3

wiederaufbau
stadtmühle

stadtmühle 4
72336 balingen


bauherr
siegfried reiter
balinger straße 48
72336 balingen


anerkannt
balingen, den 10.9.2020
der bauherr

Siegfried Reiter

der architekt
entwurfsverfasser

Otto Beutter

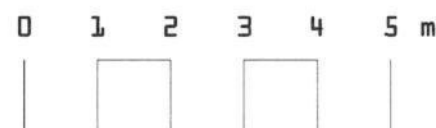

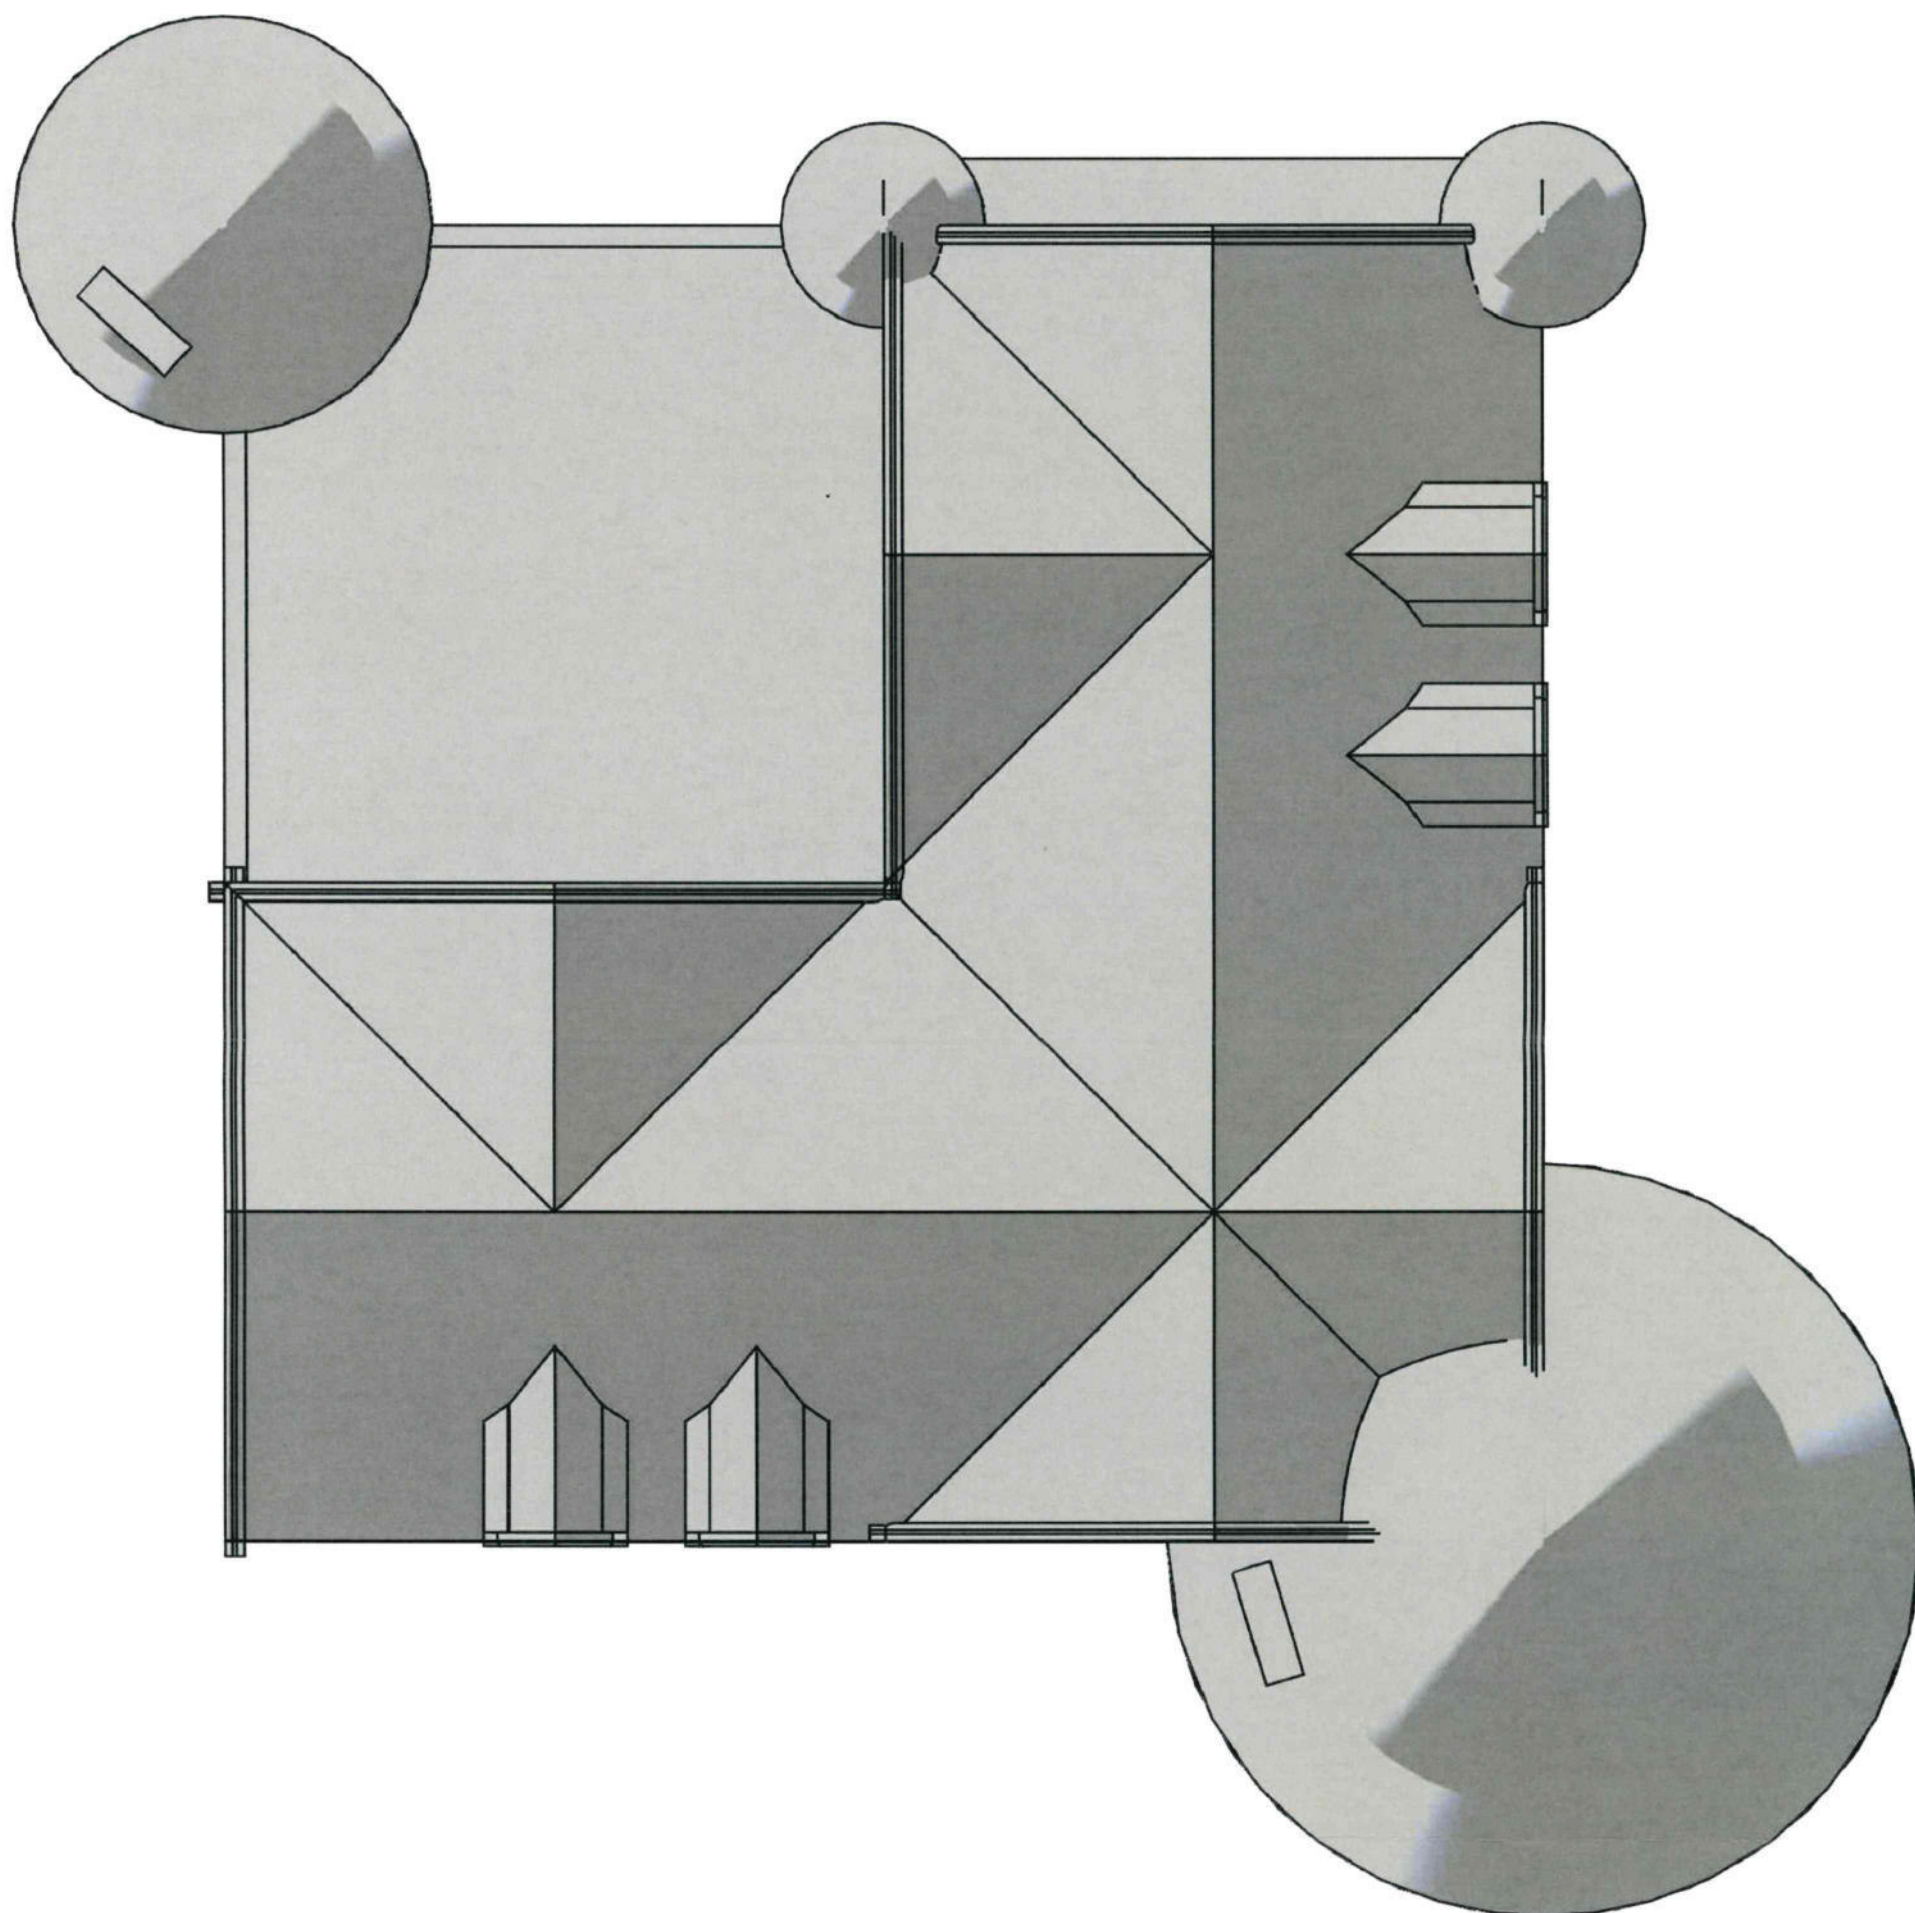

dachaufsicht

m 1 : 100 / A3

wiederaufbau
stadtmühle

stadtmühle 4
72336 balingen


bauherr
siegfried reiter
balinger straße 48
72336 balingen

anerkannt
balingen, den 10.9.2020
der bauherr

Siegfried Reiter

der architekt
entwurfsverfasser

Otto Beutter

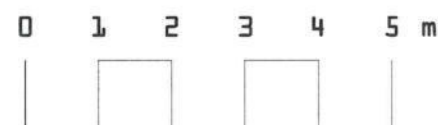



ansicht süd

m 1 : 100 / A3

wiederaufbau
stadtmühle

stadtmühle 4
72336 balingen


bauherr
siegfried reiter
balingen straße 48
72336 balingen

anerkannt
balingen, den 10.9.2020
der bauherr

Siegfried Reiter

der architekt
entwurfsverfasser

Otto Beutter

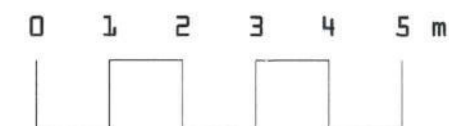



ansicht west

m 1 : 100 / A3

wiederaufbau
stadtmühle

stadtmühle 4
72336 balingen


bauherr
siegfried reiter
balinger straße 48
72336 balingen

anerkannt
balingen, den 10.9.2020
der bauherr

Siegfried Reiter

der architekt
entwurfsverfasser

Otto Beutter

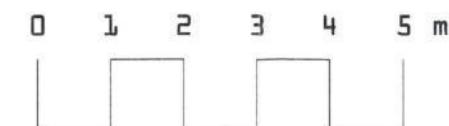



ansicht nord

m 1 : 100 / A3

wiederaufbau
stadtmühle

stadtmühle 4
72336 balingen

bauherr
siegfried reiter
balinger straße 48
72336 balingen

anerkannt
balingen, den 10.9.2020
der bauherr


Siegfried Reiter

der architekt
entwurfsverfasser

Otto Beutter



ausgang 2. fluchtweg
kleiner turm

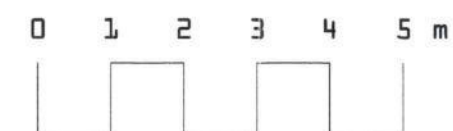



ansicht ost

m 1 : 100 / A3

wiederaufbau
stadtmühle

stadtmühle 4
72336 balingen


bauherr
siegfried reiter
balingen straße 48
72336 balingen


anerkannt
balingen, den 10.9.2020
der bauherr

Siegfried Reiter

der architekt
entwurfsverfasser

Otto Beutter

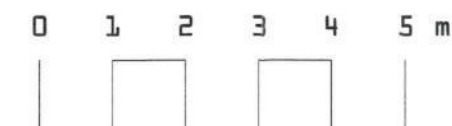

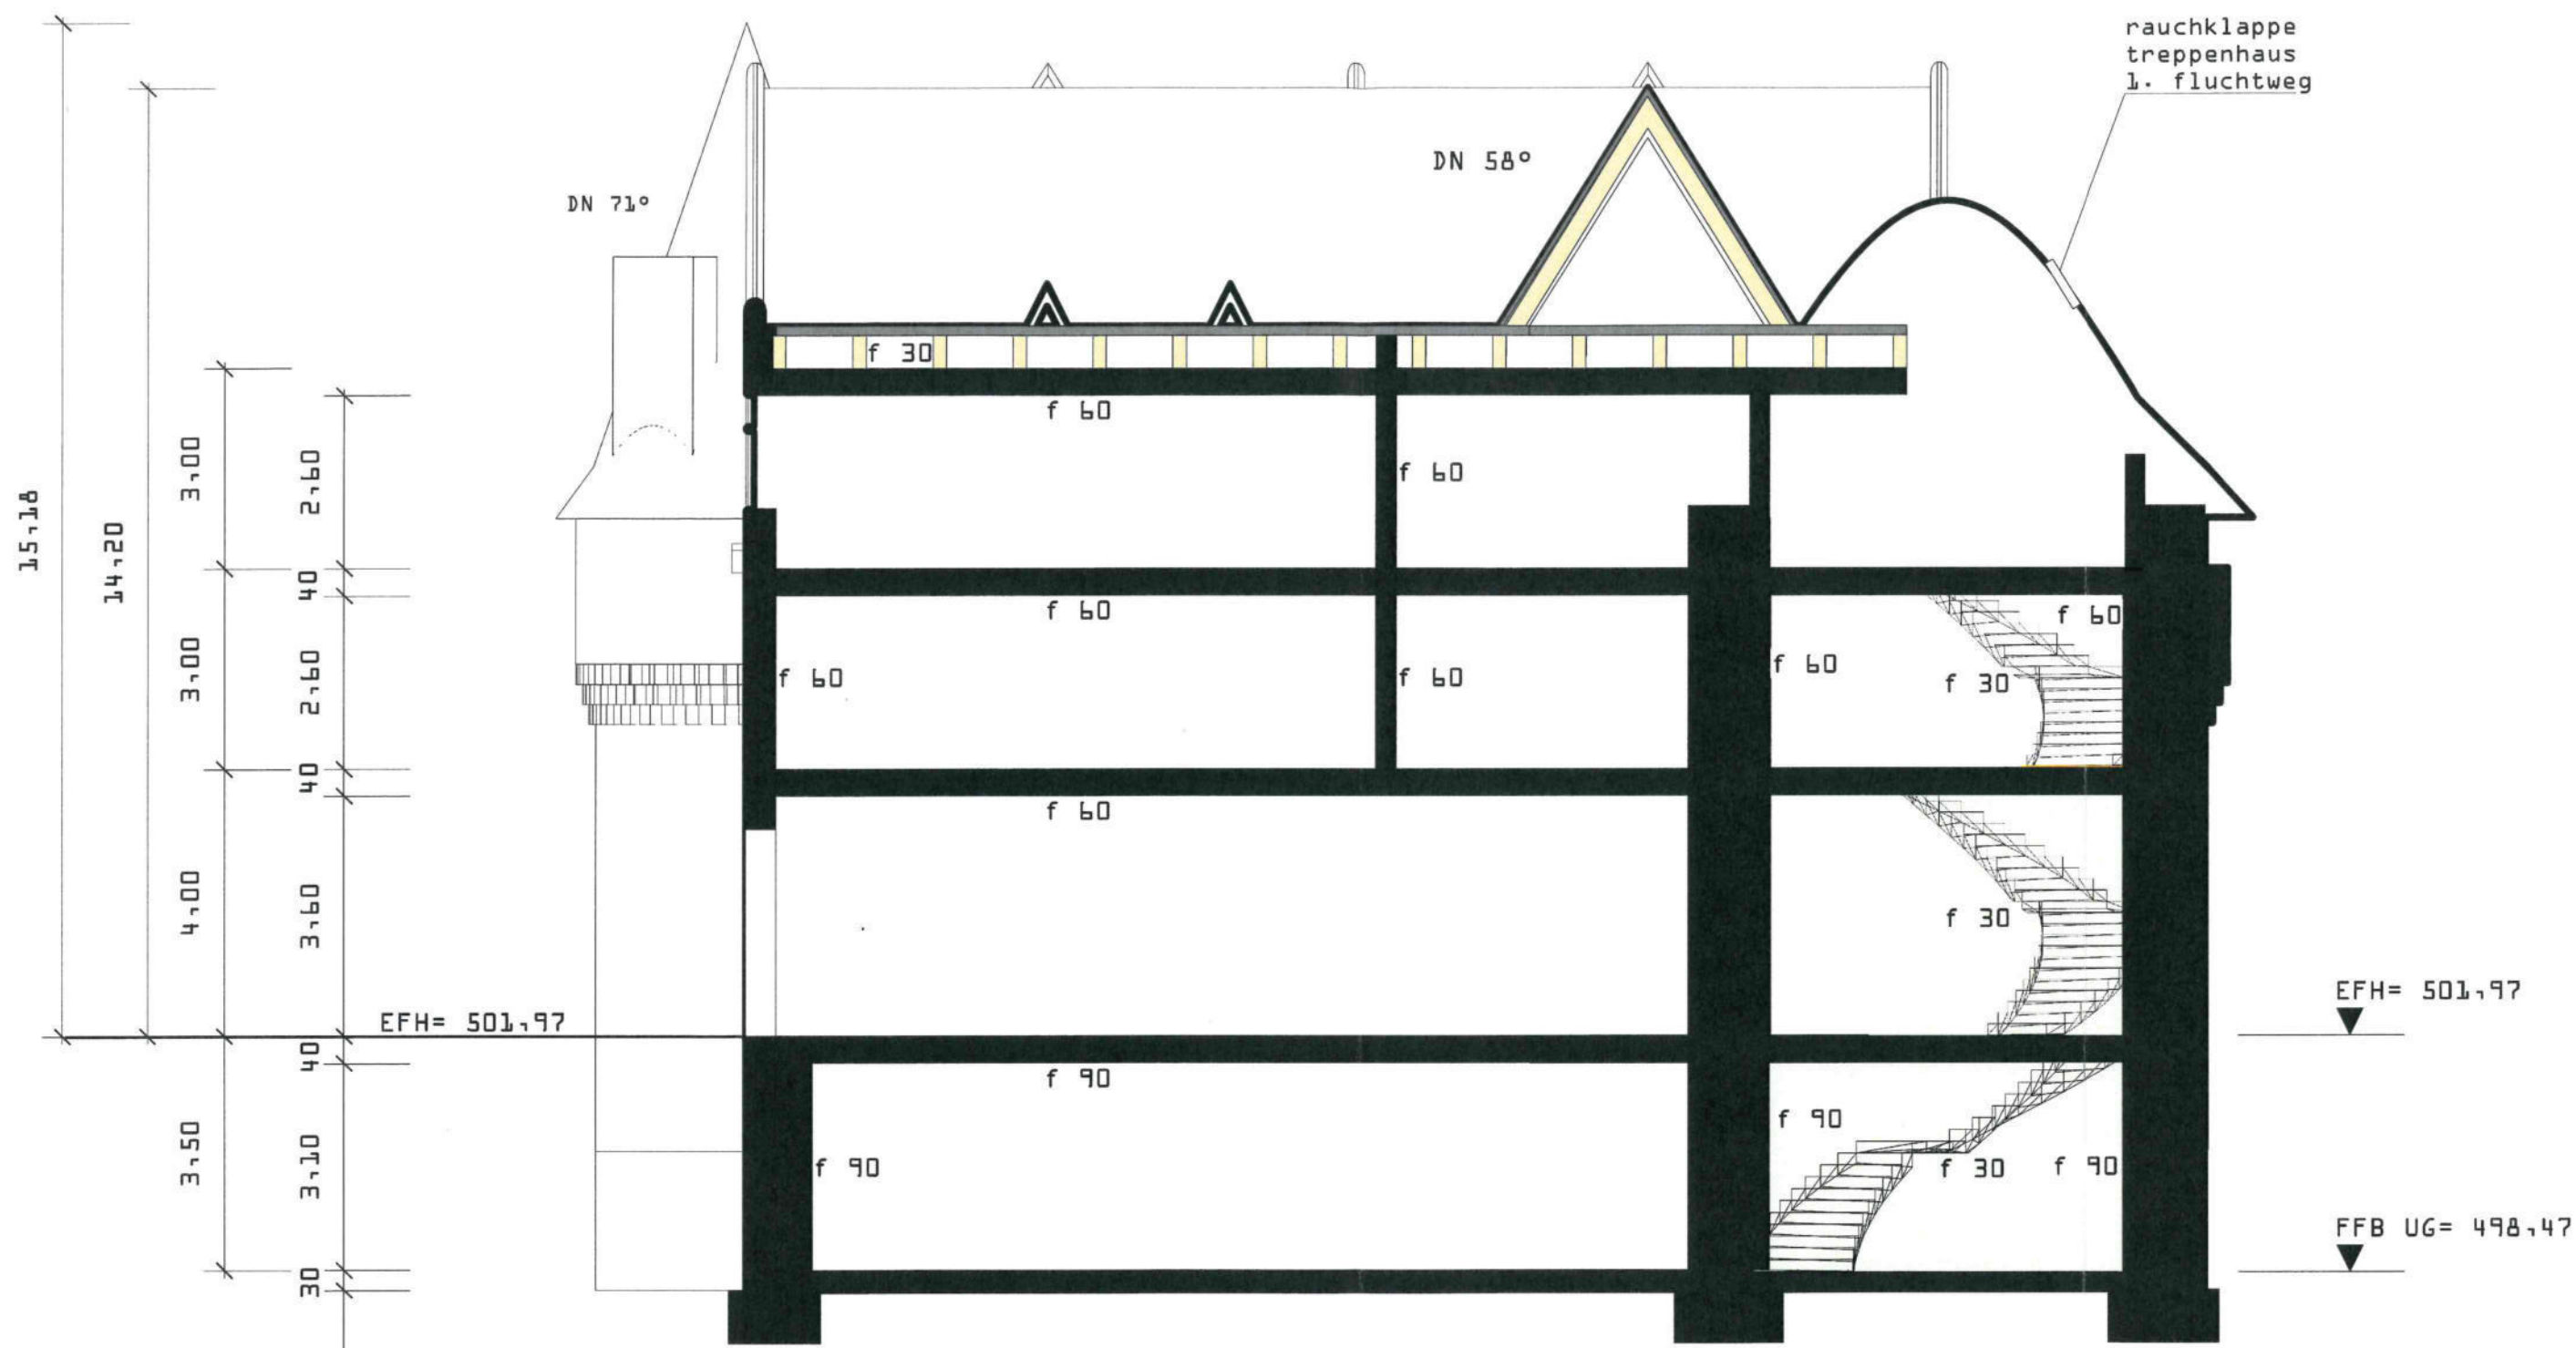

schnitt A - A

m 1 : 100 / A3

wiederaufbau
stadtmühle

stadtmühle 4
72336 balingen


bauherr
siegfried reiter
balingen straße 48
72336 balingen


anerkannt
balingen, den 10.9.2020
der bauherr

Siegfried Reiter

der architekt
entwurfsverfasser

Otto Beutter

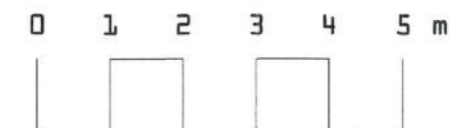

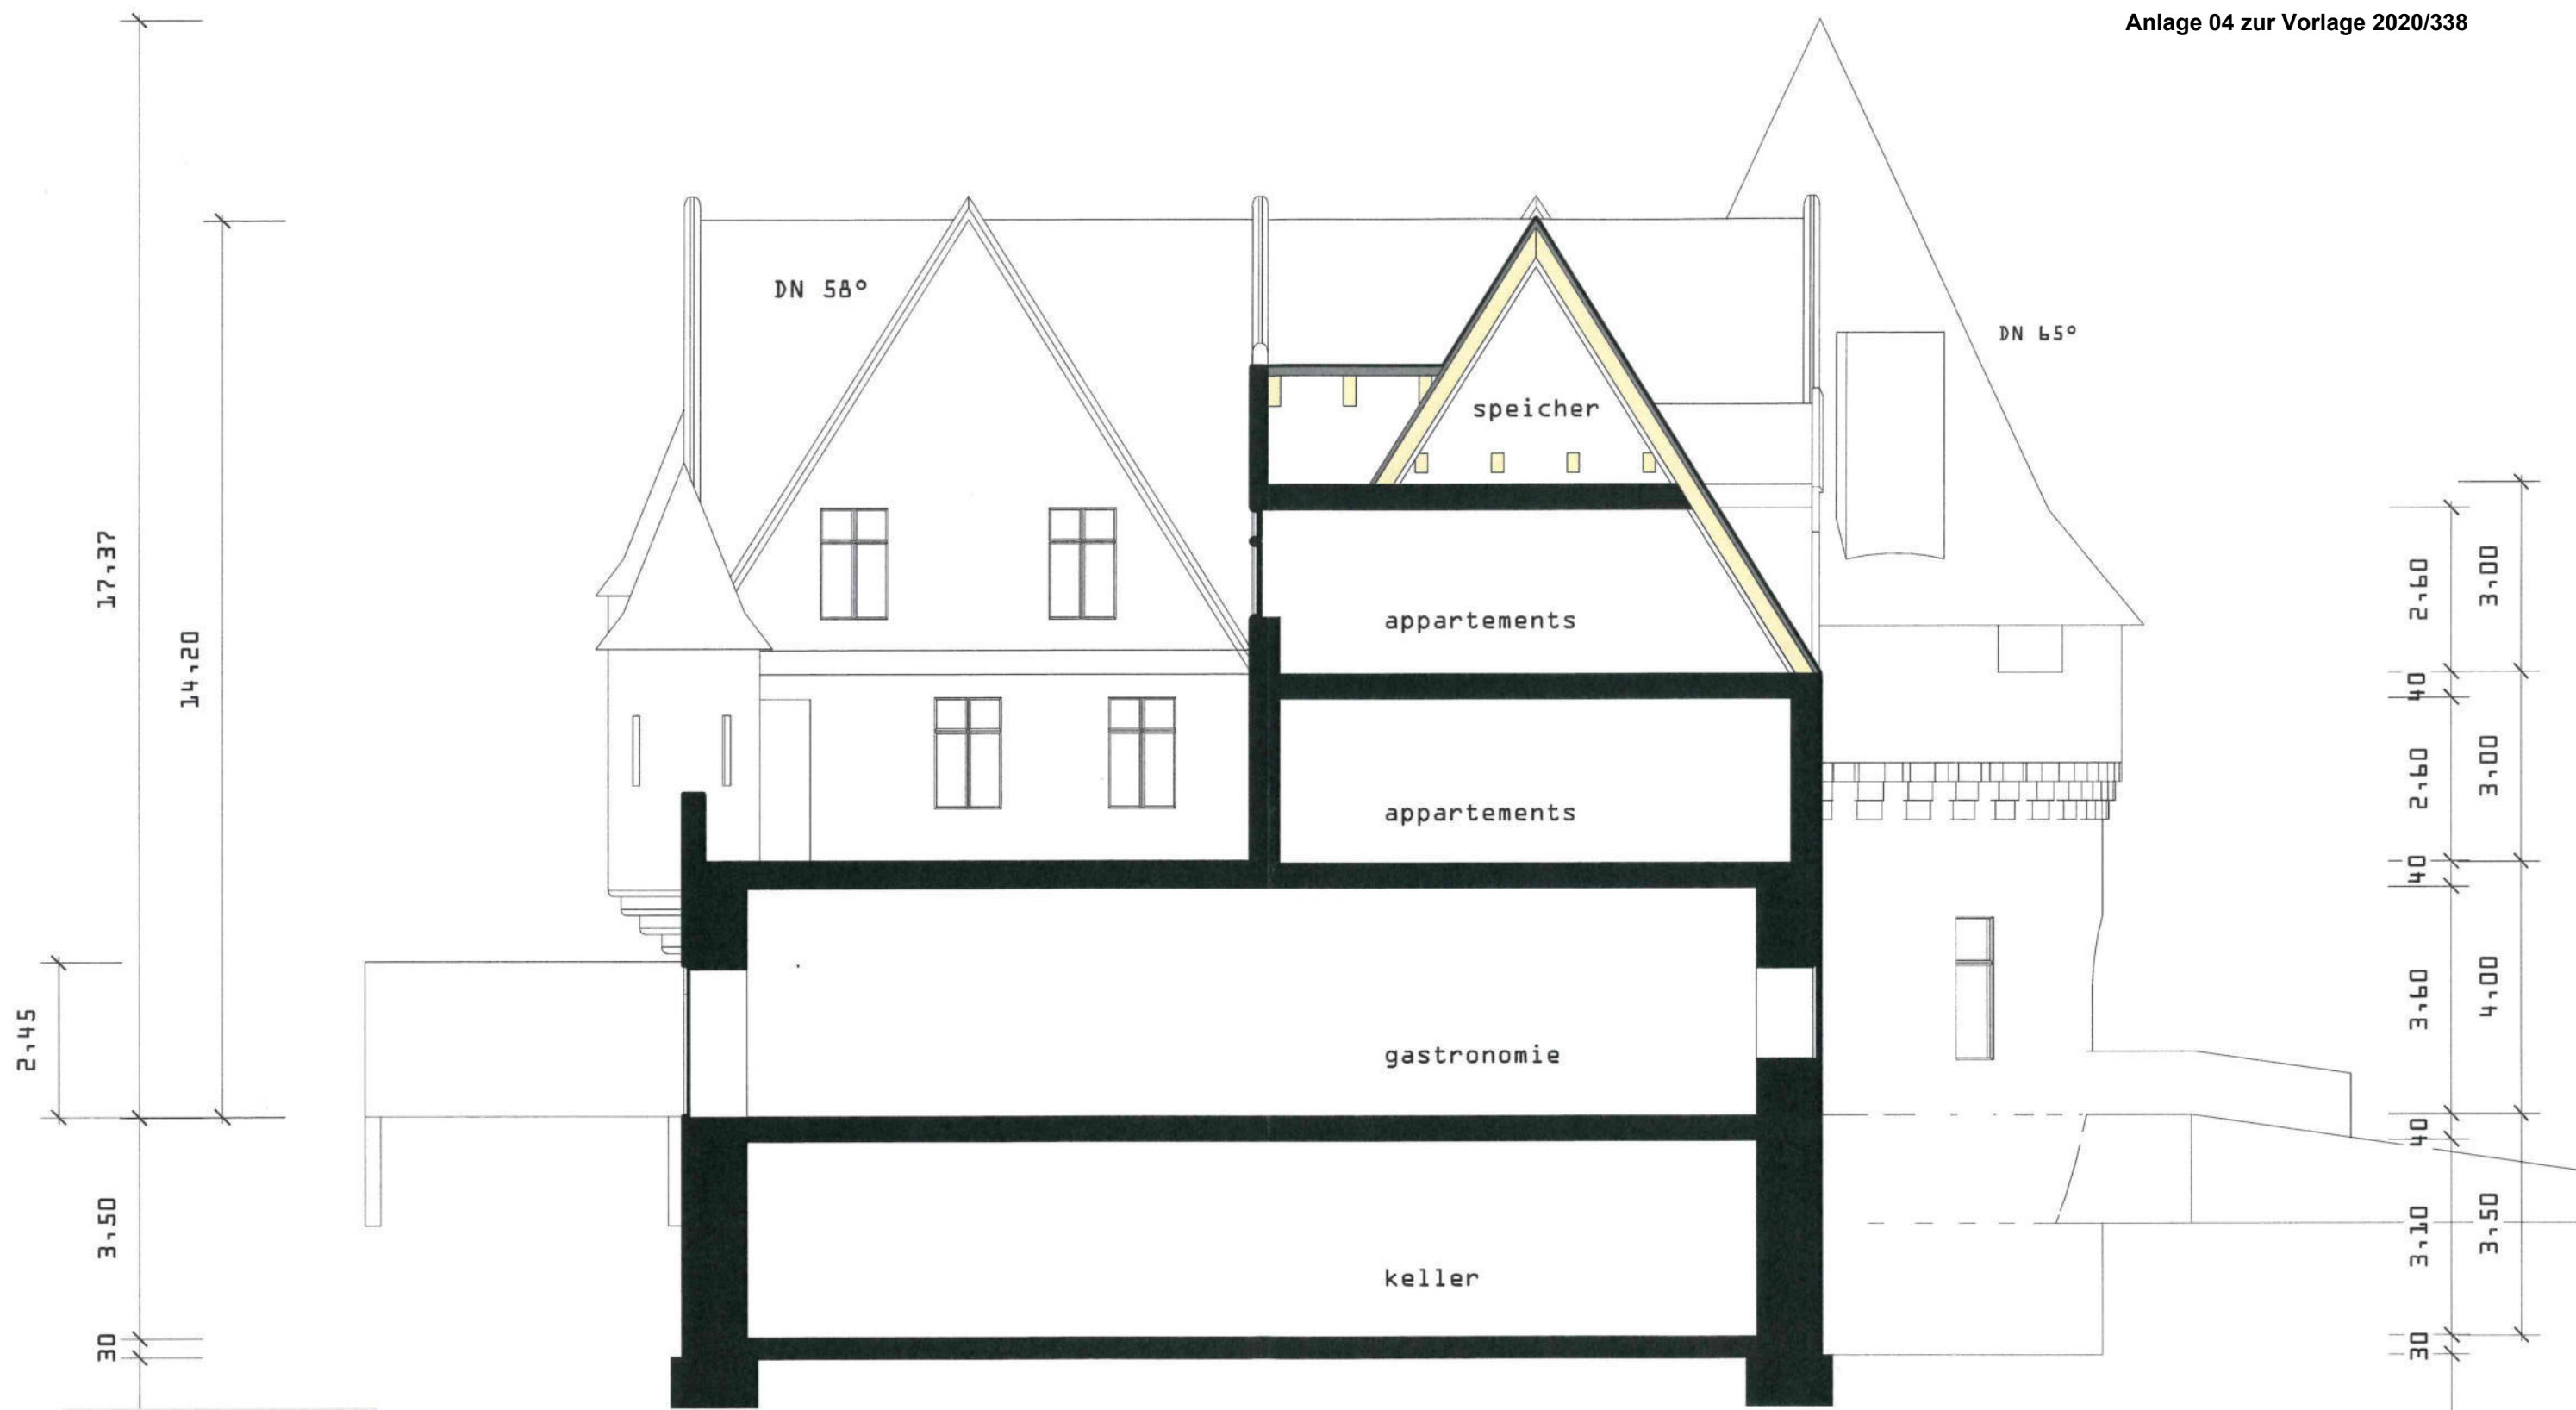

schnitt B - B

m 1 : 100 / A3

wiederaufbau
stadtmühle

stadtmühle 4
72336 balingen

bauherr
siegfried reiter
balinger straße 48
72336 balingen

anerkannt
balingen, den 10.9.2020
der bauherr

Siegfried Reiter

der architekt
entwurfsverfasser

Otto Beutter

