Anlage 1

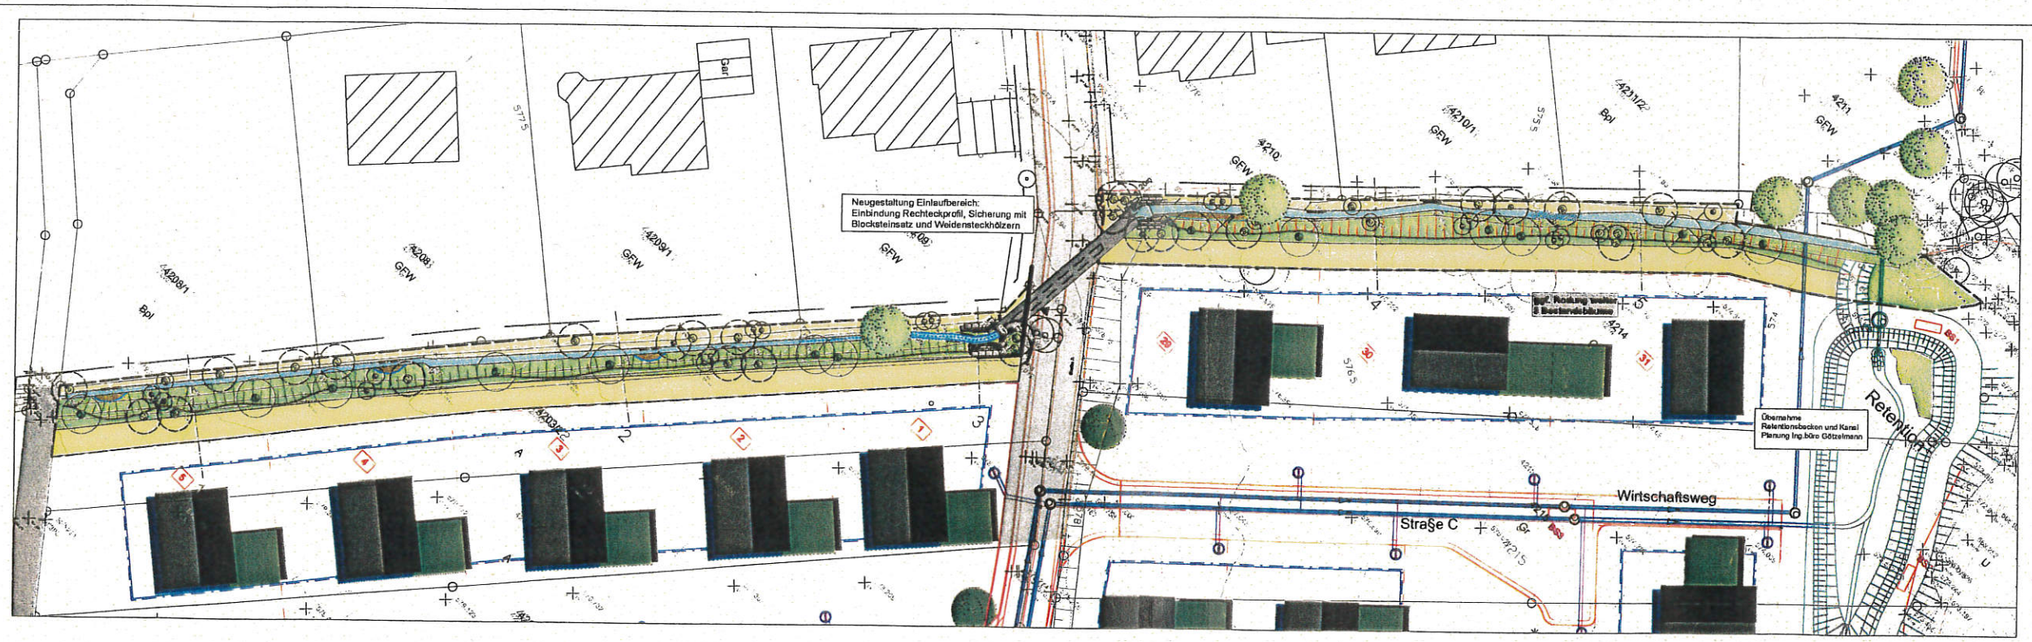

Legende

Bestand

- Einzelbaum Bestand
- Geltungsbereich
- Böschung Bestand
- Straßenraum "Untere Breite"

Planung

- Strichgraben Sohle
- Revisionsweg / Trasse zur Gewässerunterhaltung
- Böschungsaufweitung Planung, gewässerbegleitende Hochstaudenflur
- Böschungsoberkante Planung
- Böschungsunterkante Planung
- Heister- und Strauchpflanzungen
- Röhrichtwalze
- Rückbau Sohlschwelle, Ersatz Ing.-biologisch
- Sohlaufweitung
- Buhne; Faschinenbündel
- Schnitte

Gehölze Planung:

Art (dt. Name)	Art (bot. Name)	Abkürzung
Schwarz- Erle	Alnus glutinosa	Ag
Grau-Erle	Alnus incana	Ai
Traubenkirsche	Prunus padus	Pp
Ohr-Weide	Salix aurita	Sa
Purpur- Weide	Salix purpurea	Sp
Wasser-Schneeball	Viburnum opulus	Vo
Blut- Hartriegel	Cornus sanguinea	Cs
Haselstrauch	Corylus avellana	Ca
Faulbaum	Rhamnus frangula	Rf

Auftraggeber: Balingen Großstadt

Stadtplanung und Bauservice

Planverfasser: DR. GROSSMANN ● UMWELTPLANUNG
72336 Balingen Wilhelm-Kraut-Straße 40 Tel: 07433 / 932043 Fax: 07433 / 932054
E-Mail: info@grossmann-umweltplanung.de

Kreis: Zollernalbkreis	Ortsteil/Markung: Balingen/ Dürrwangen
Projekt: Naturnahe Gestaltung Strichgraben	
Plan: Lageplan Pflanzung	
Plan Nr.: 1	Maßstab: 1 : 250
Plangrundlage: Vermessung Stadt BL, 2013 B-Plan Untere Breite	Datum:
Datum: o.a.gem.	gefertigt:
Änderungsdatum: o.a.gem.	
Datum:	geändert: