


Regelquerschnitt "Reumorgenweg"

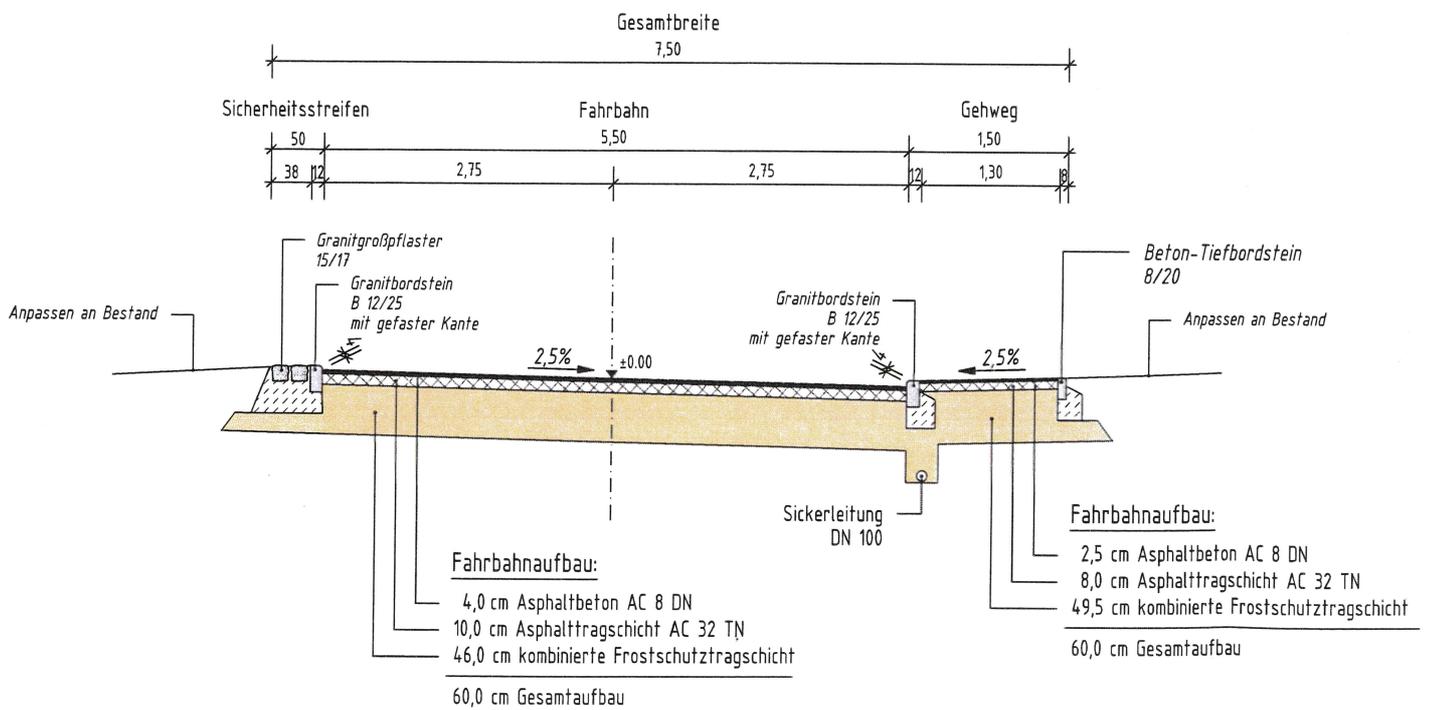

Anlage 2
Ausbauquerschnitt