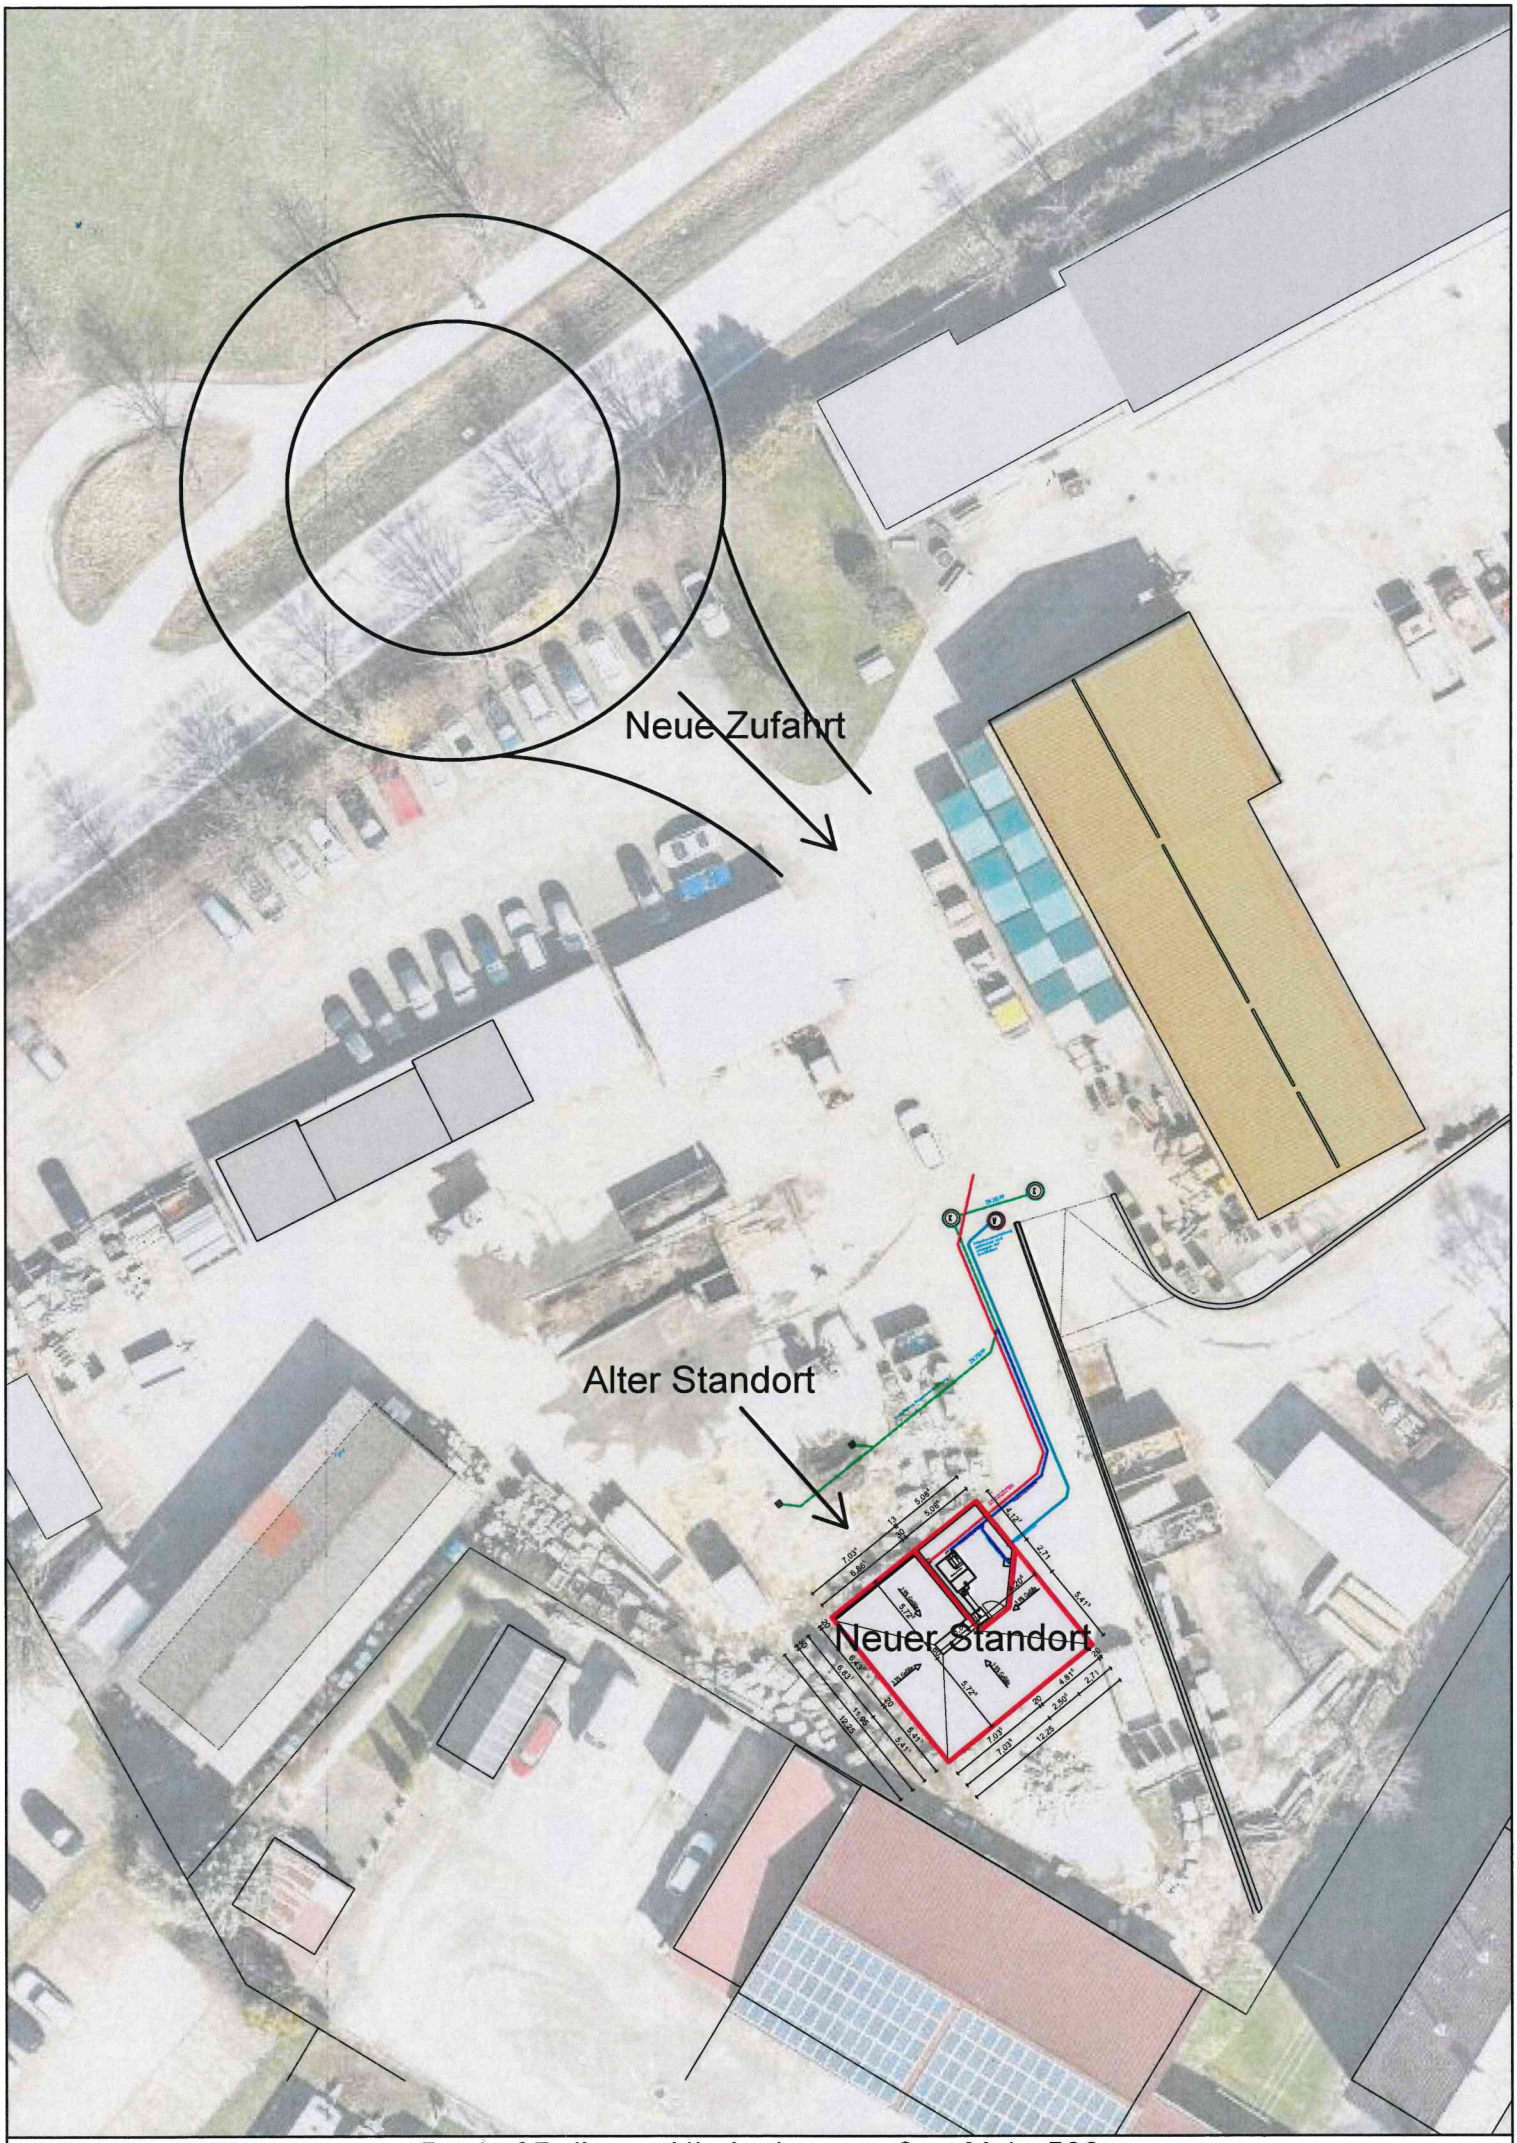

Bauhof Balingen Hindenburgstraße - M 1 : 500