


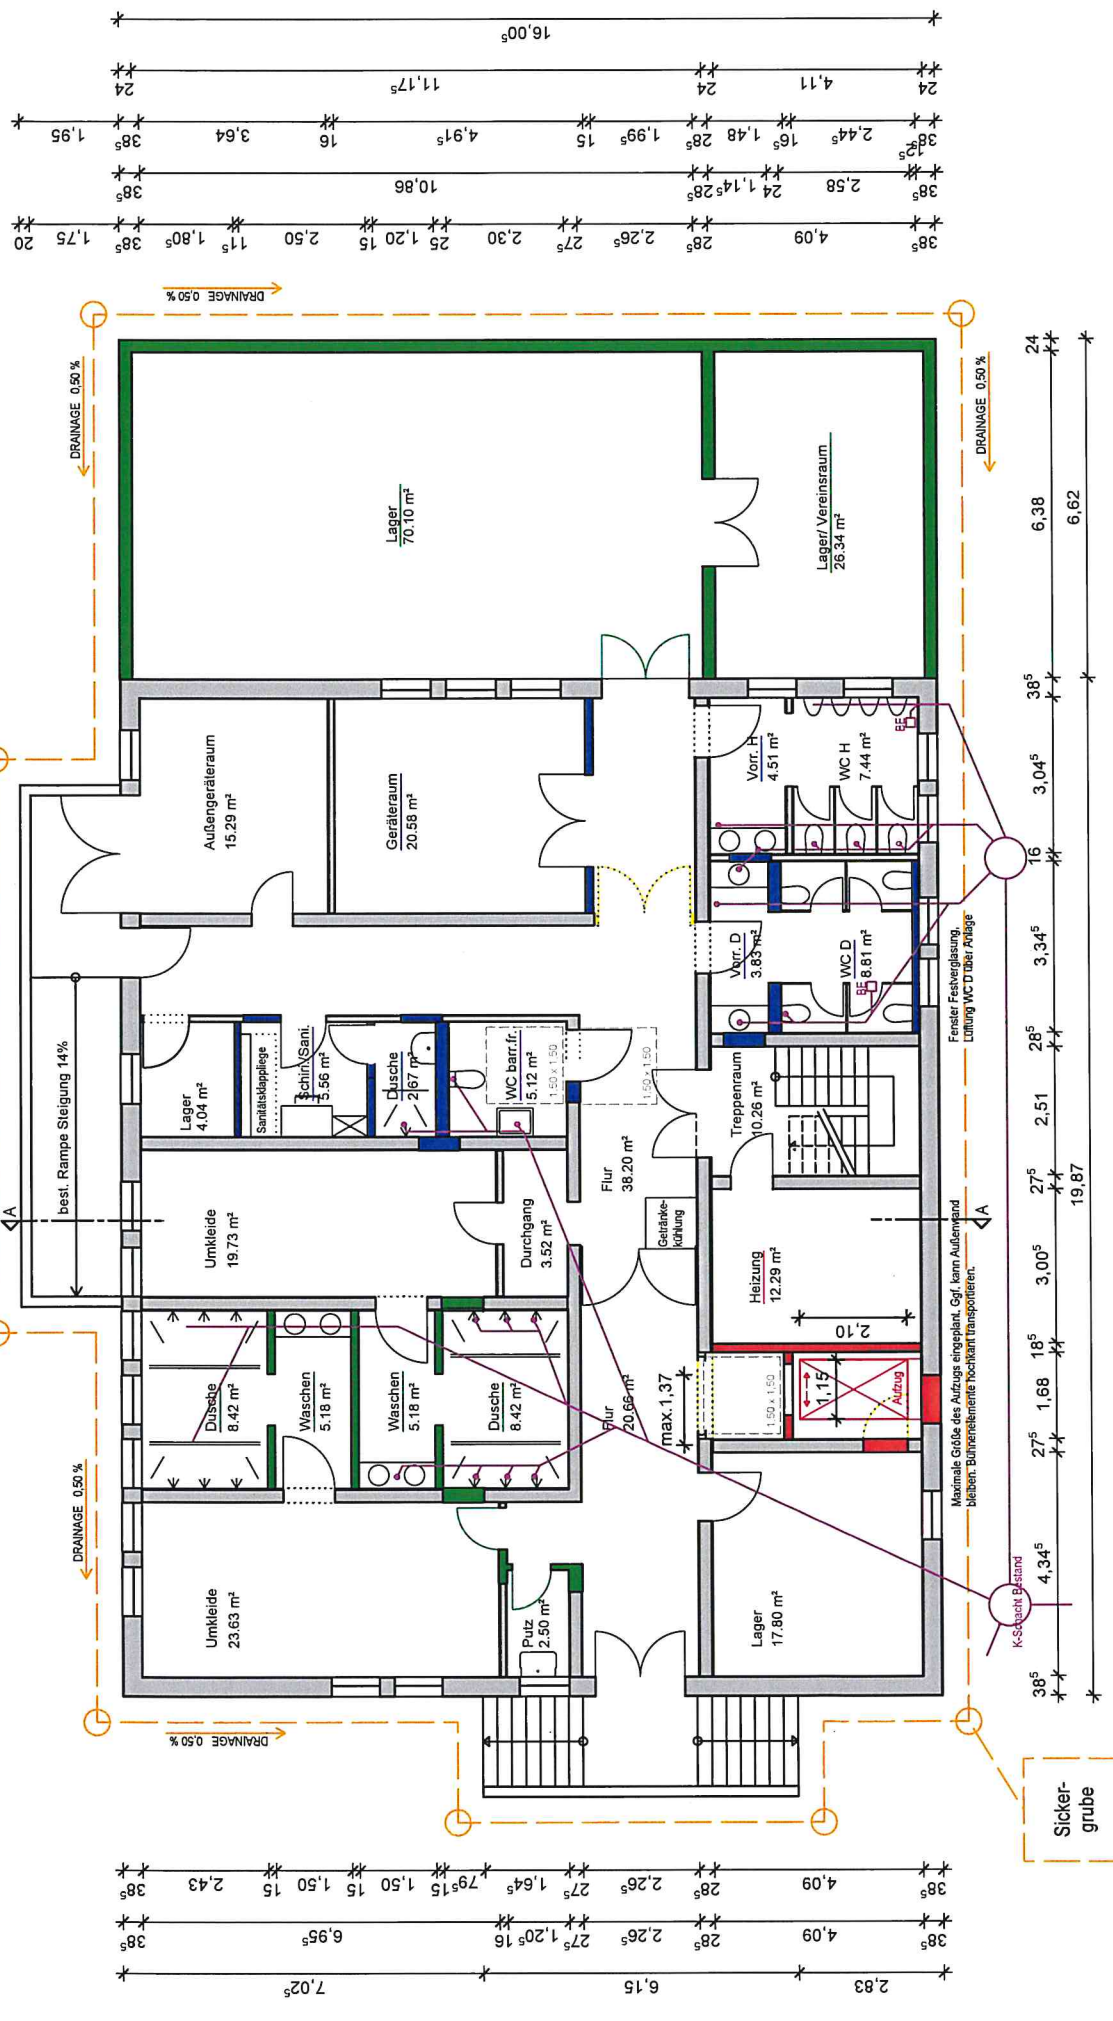

LEGENDE


- 1. Bauabschnitt
- 2. Bauabschnitt
- 3. Bauabschnitt

UNTERGESCHOSS


Vereinsheim Heselwangen



Vereinsheim Heselwangen

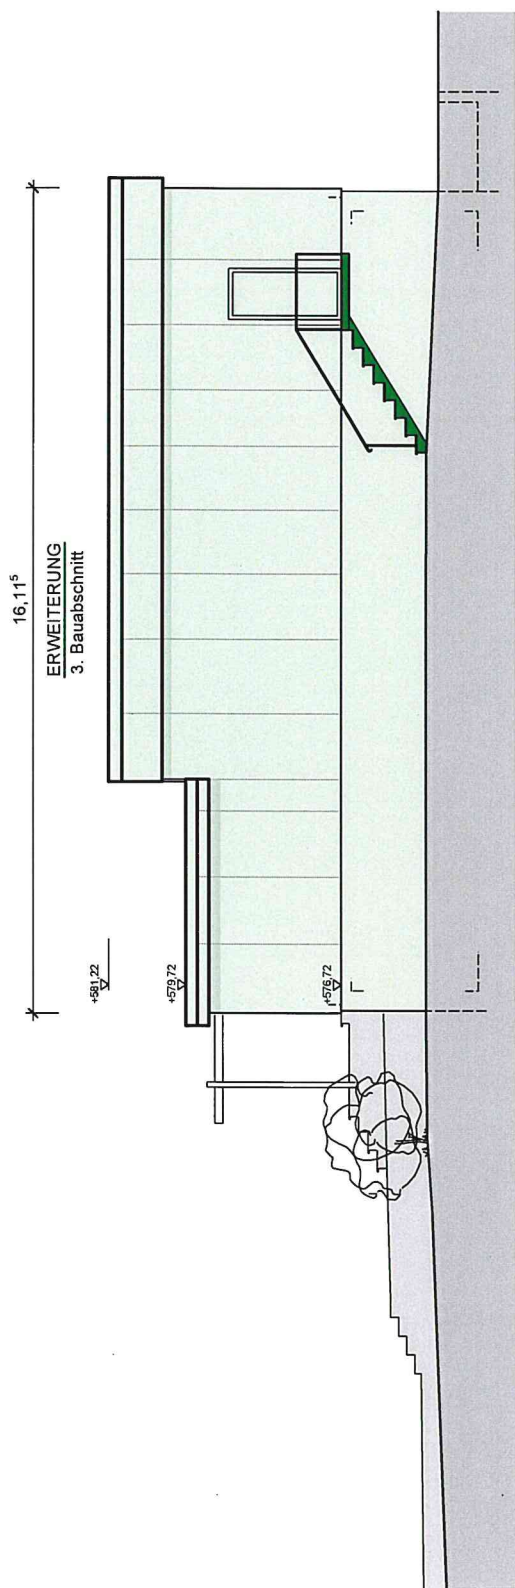


ANSICHT NORD

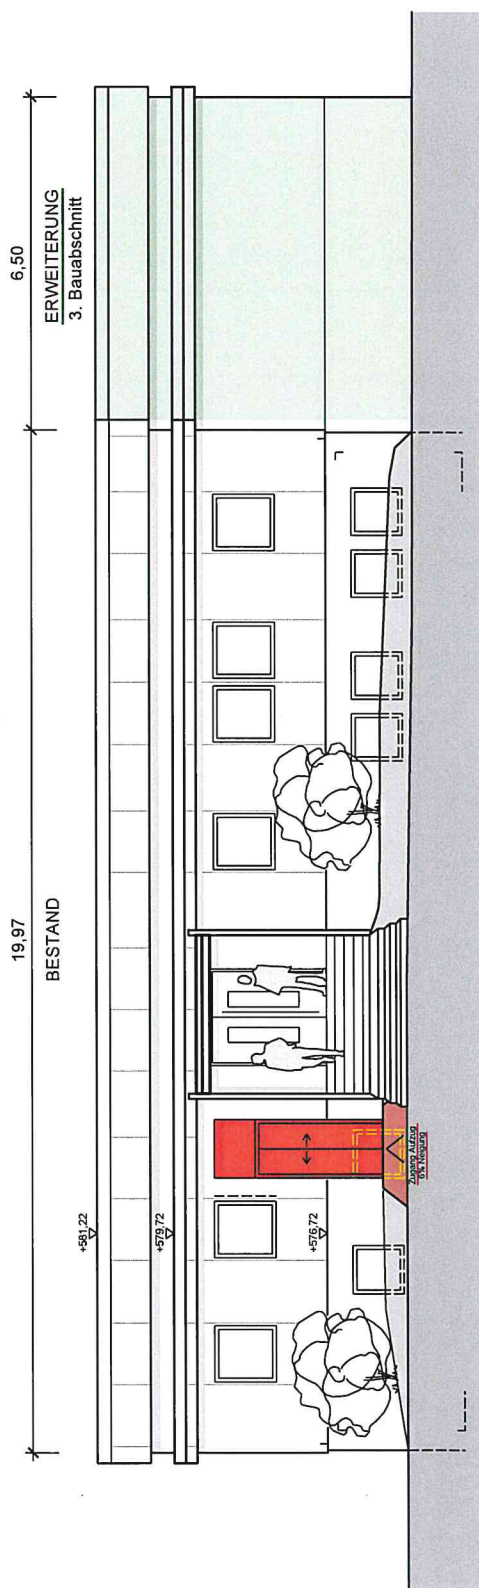


ANSICHT OST

Vereinsheim Heselwangen

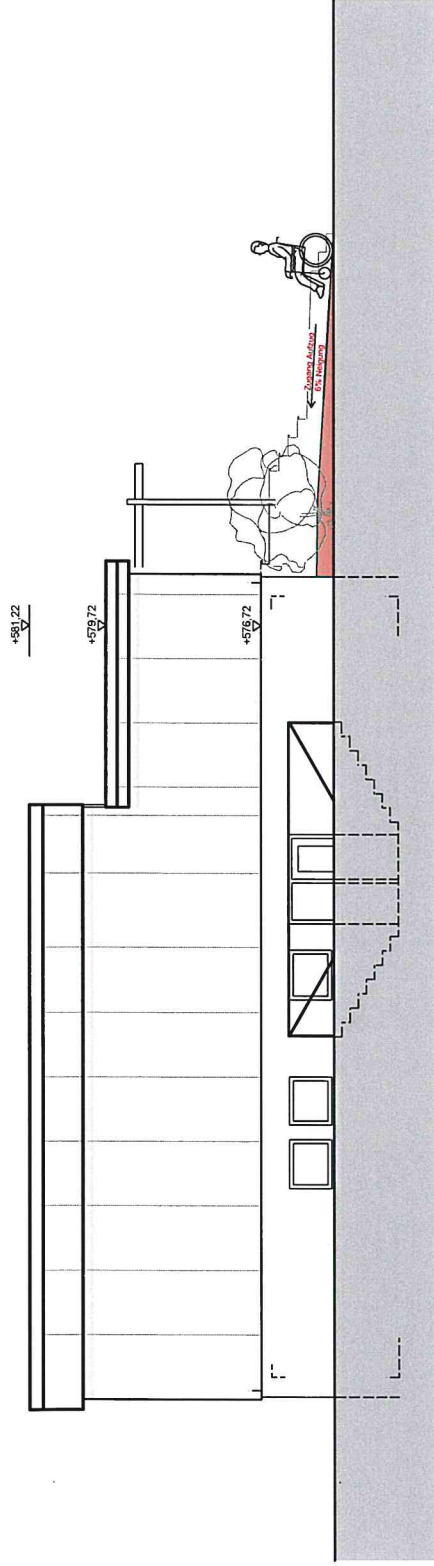

ANSICHT SÜD

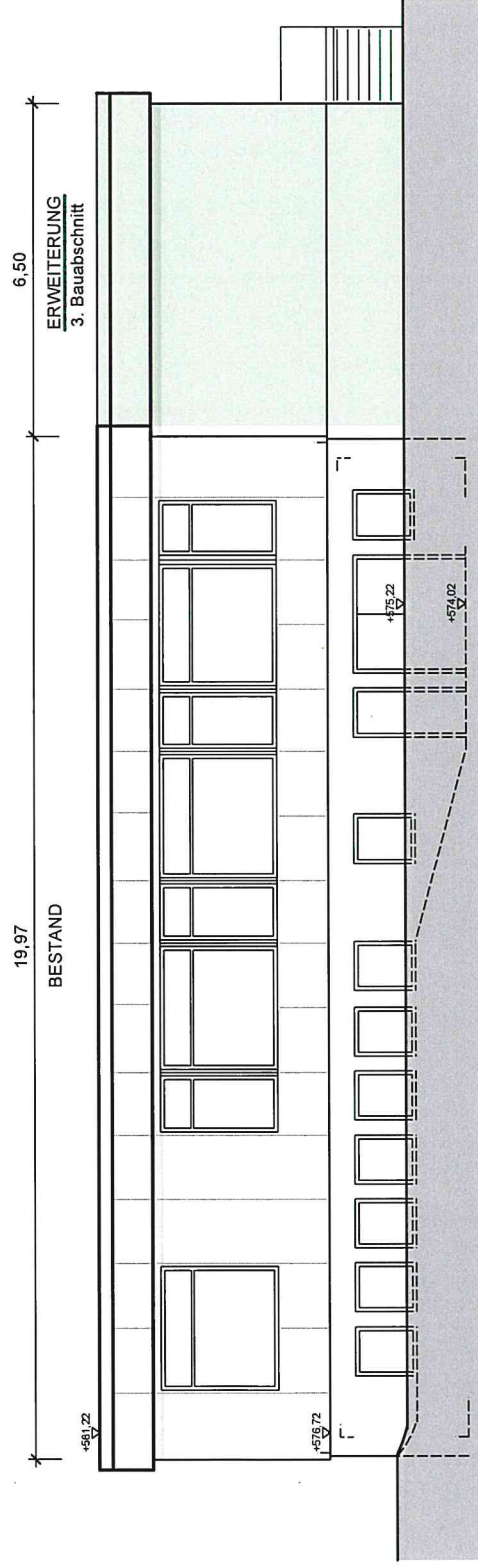

ANSICHT WEST

Vereinsheim Heselwangen