




Schnitt A M 1 : 100




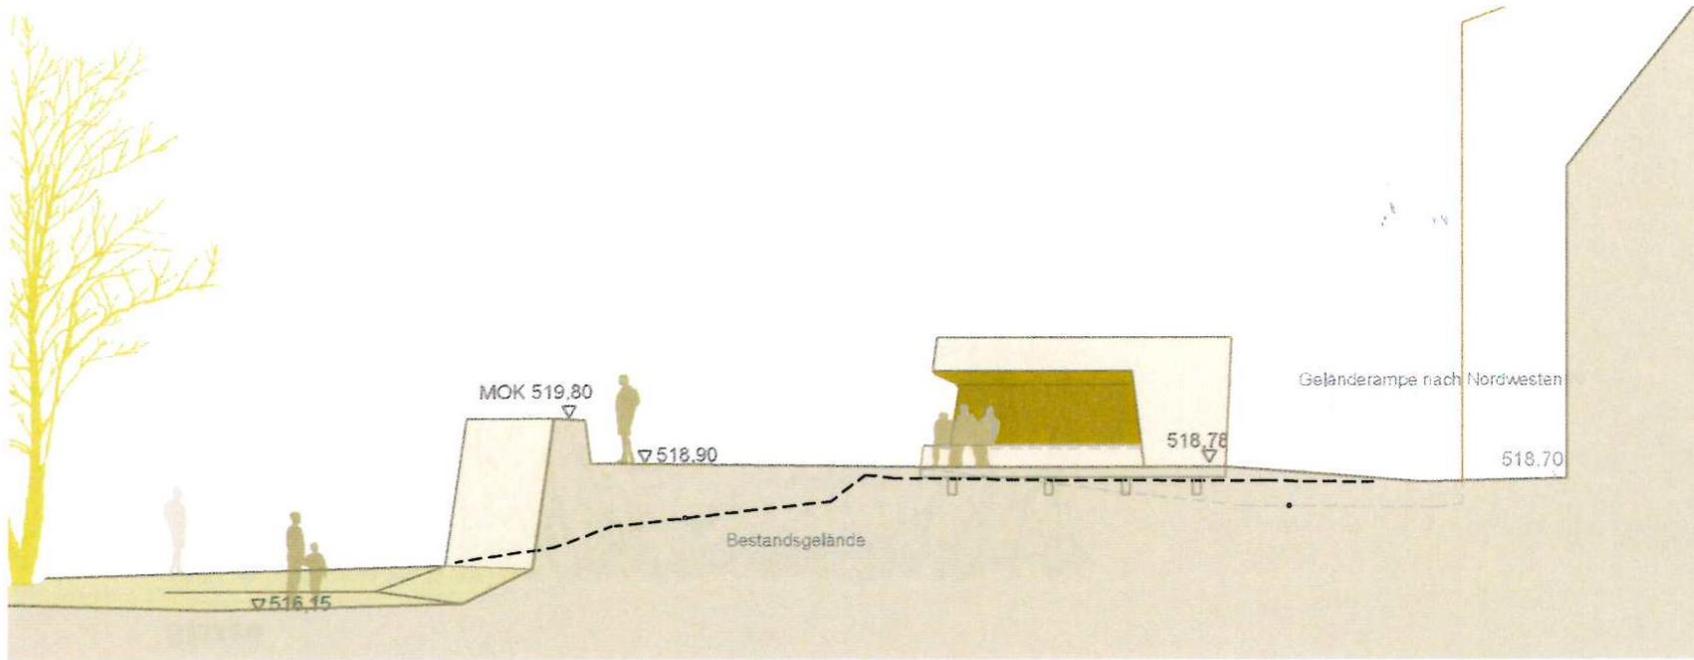


Schnitt B M 1 : 100

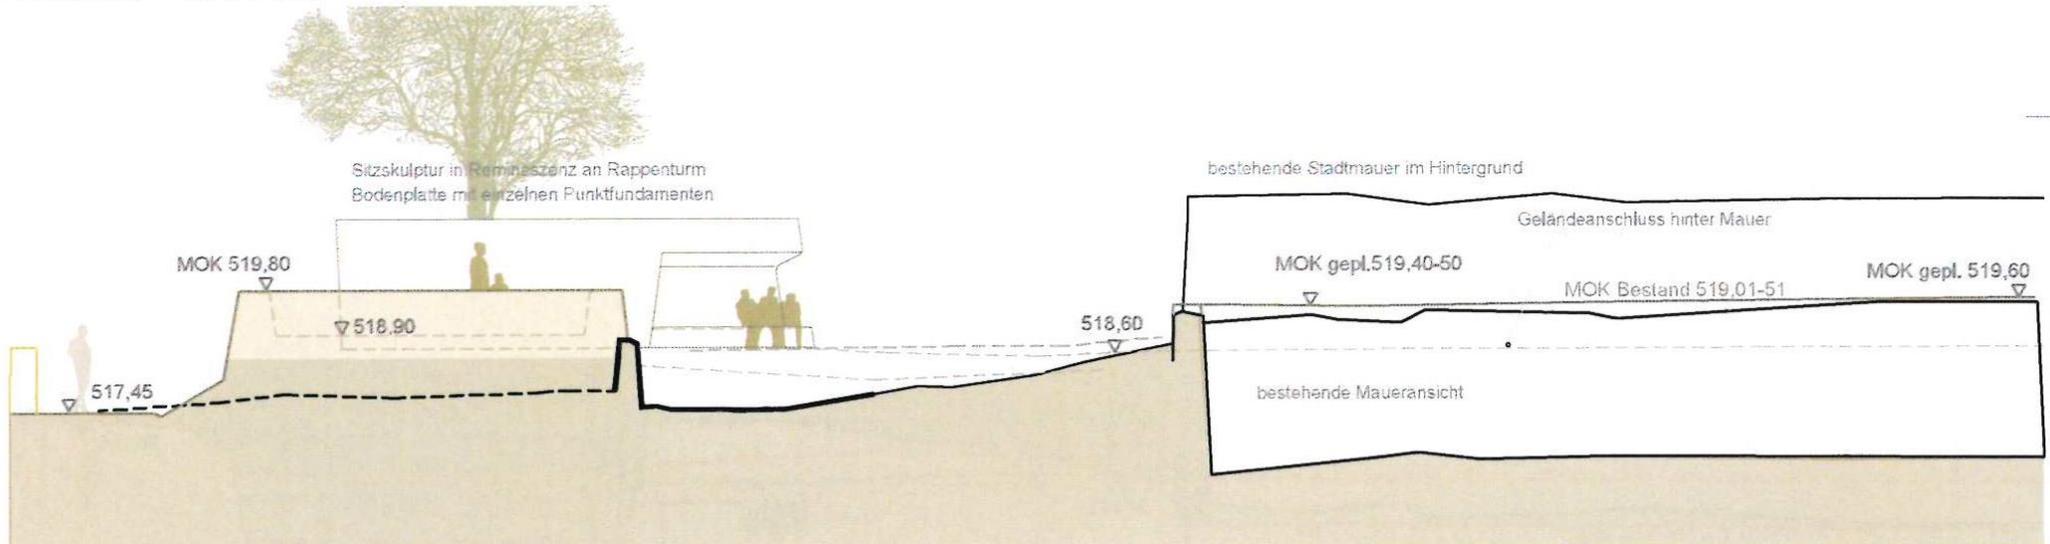

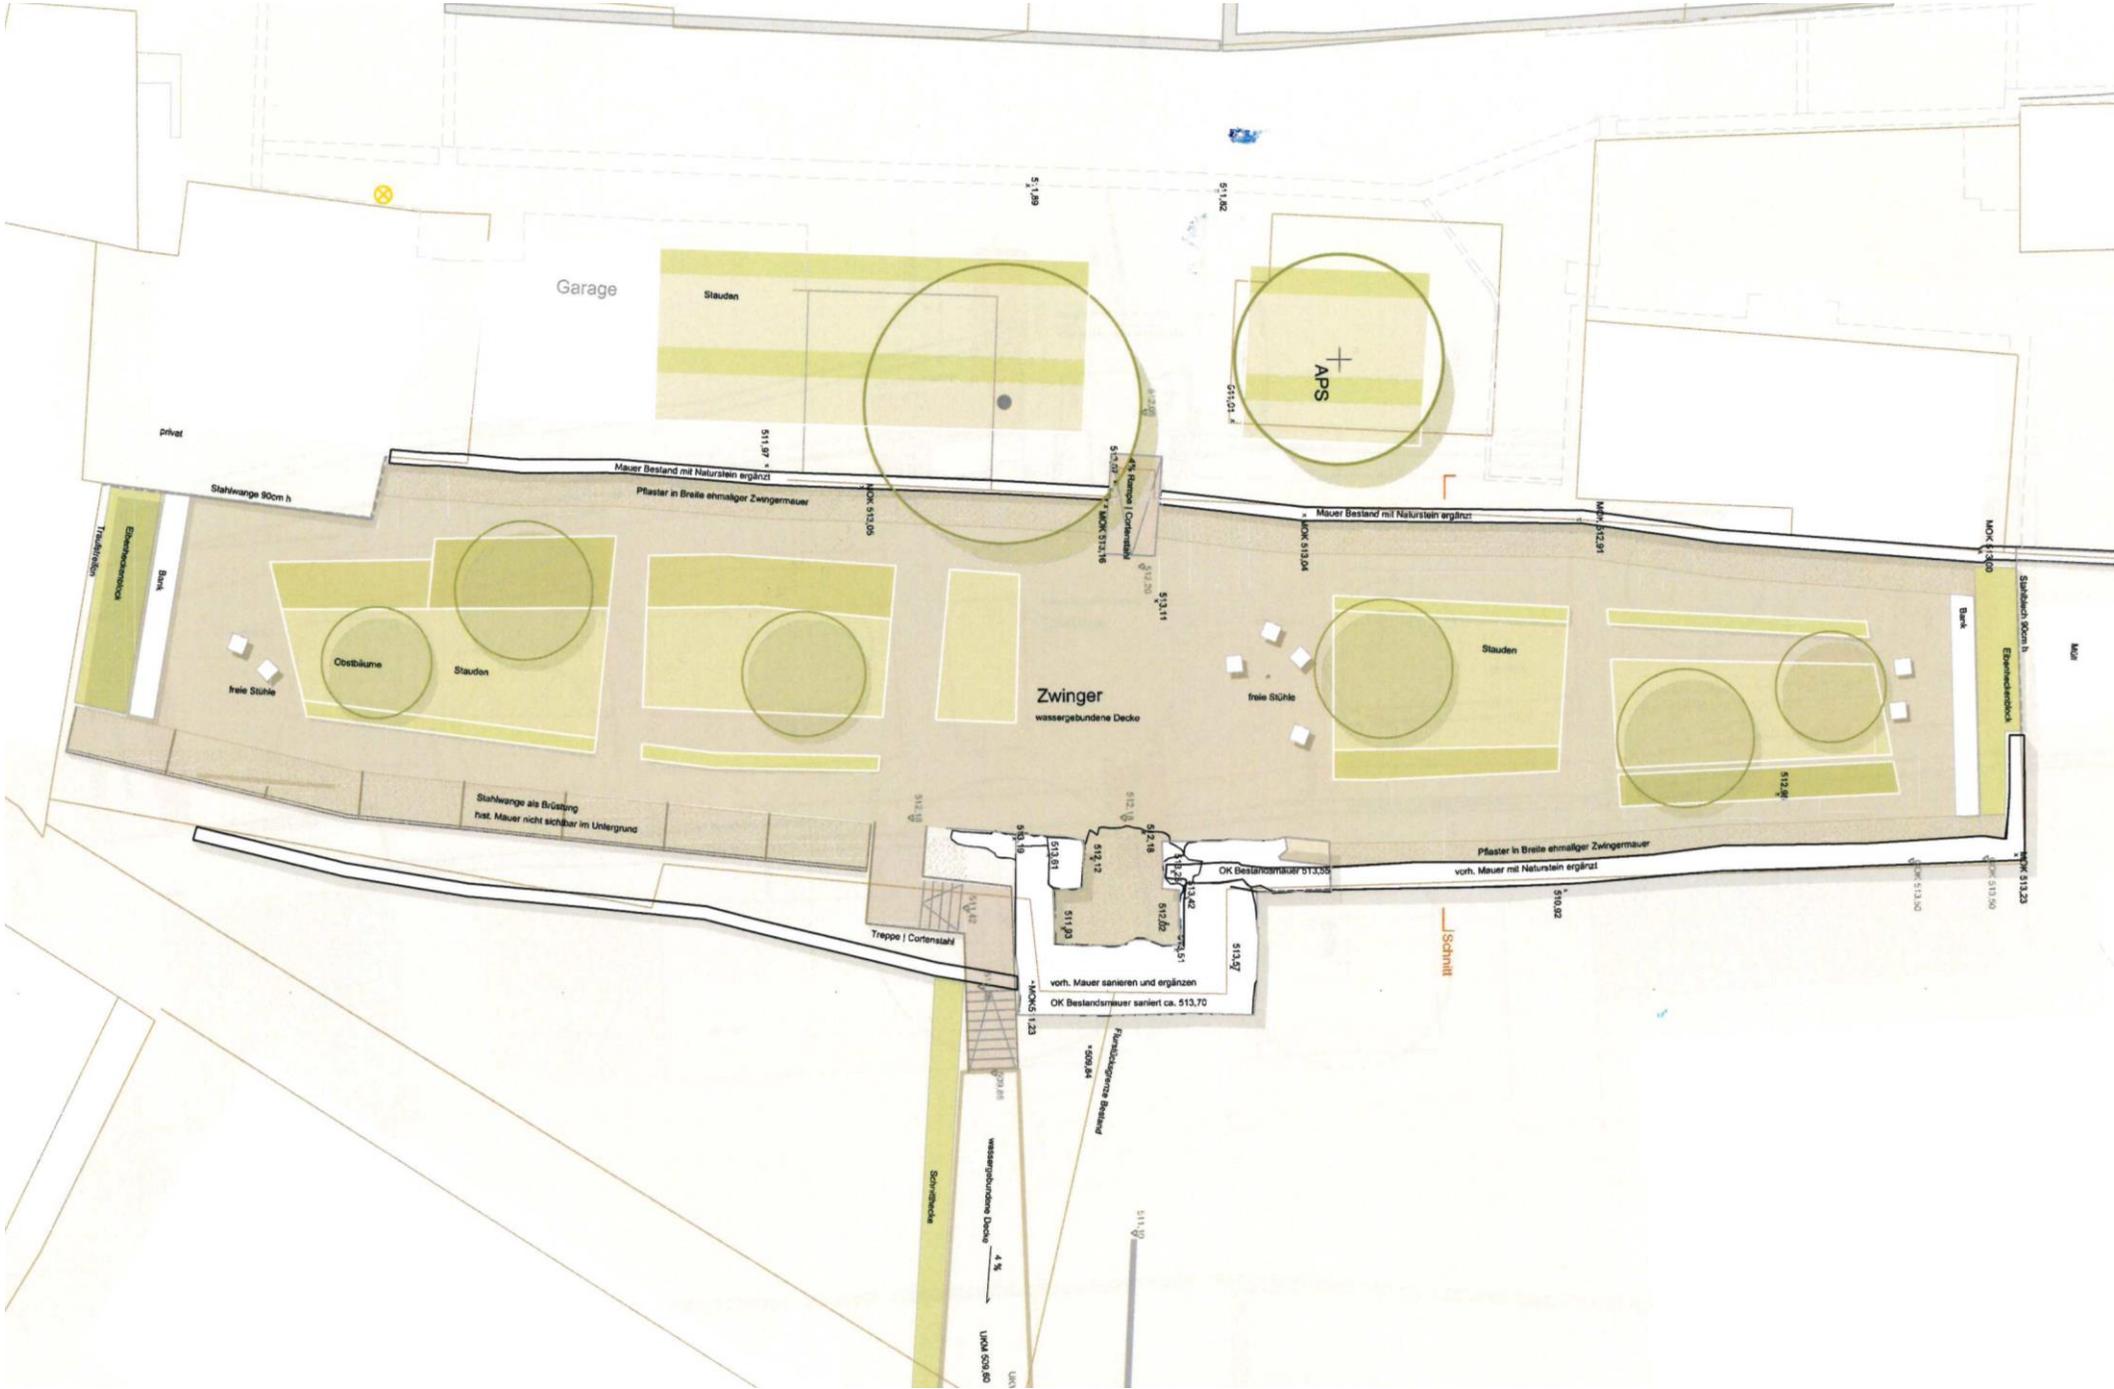

ZWINGERGARTEN GRUNDRISS

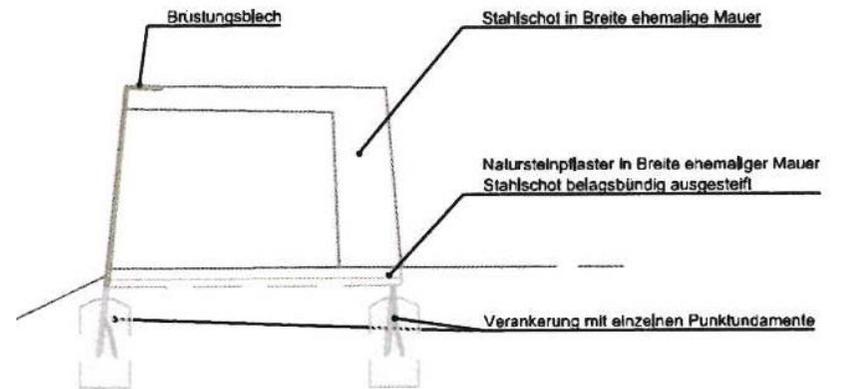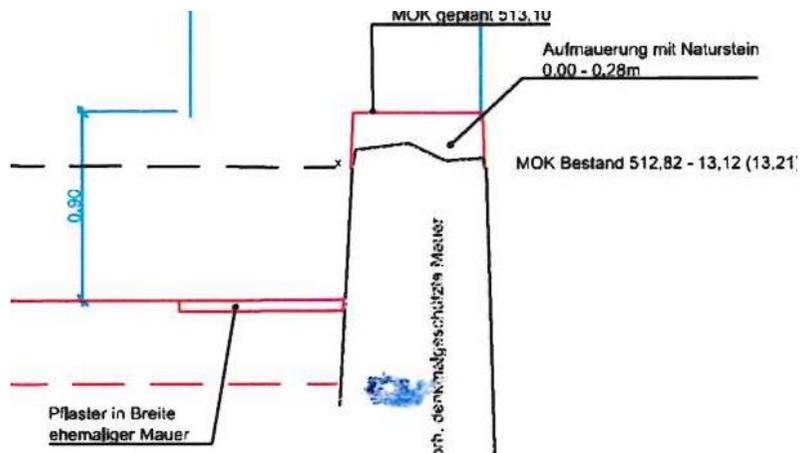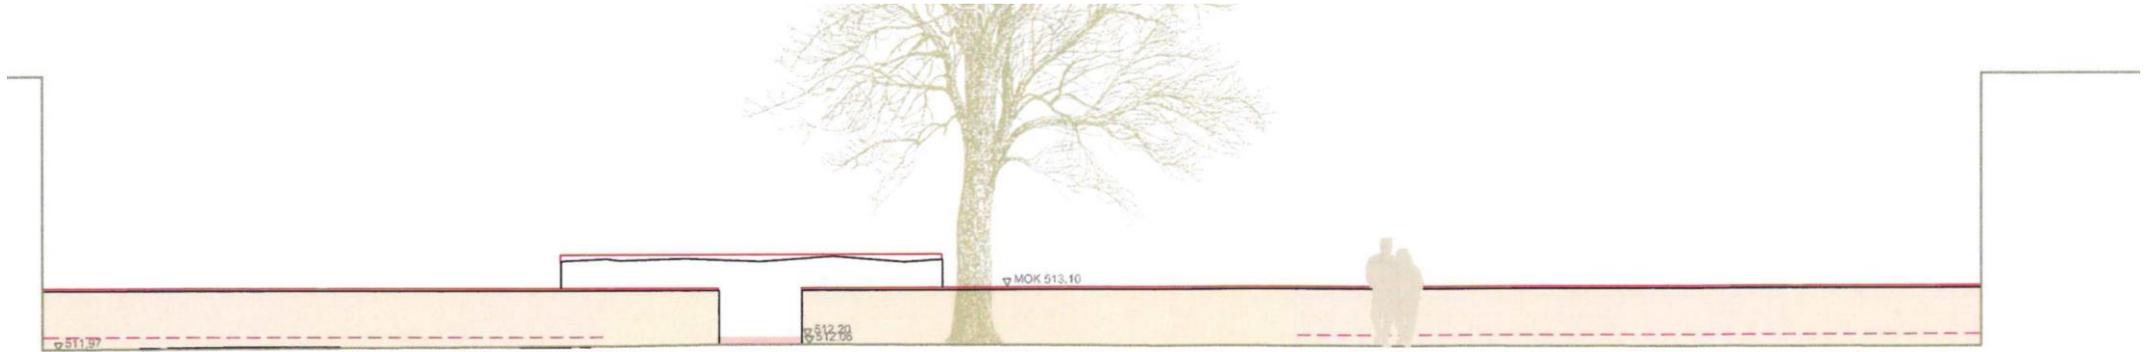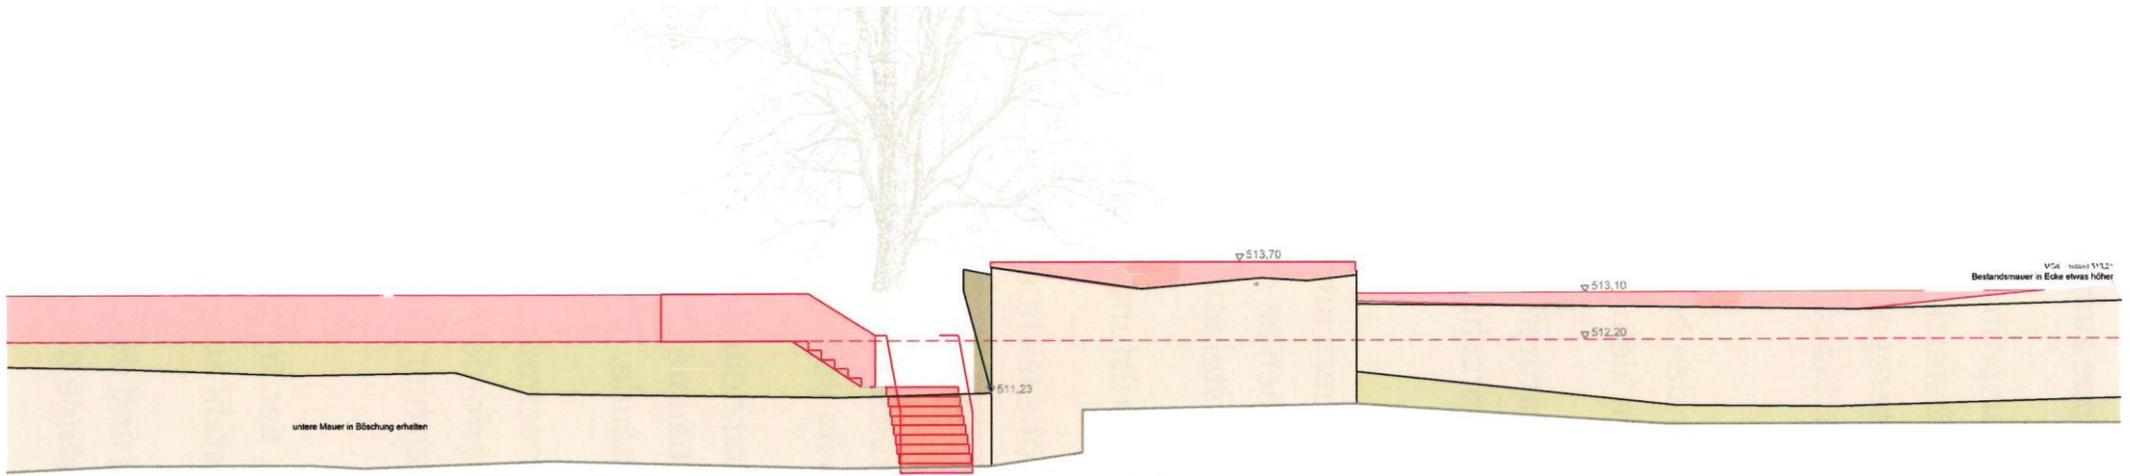

ZWINGERGARTEN ANSICHTEN UND DETAILSCHNITTE