


Regelquerschnitt Lilienstraße

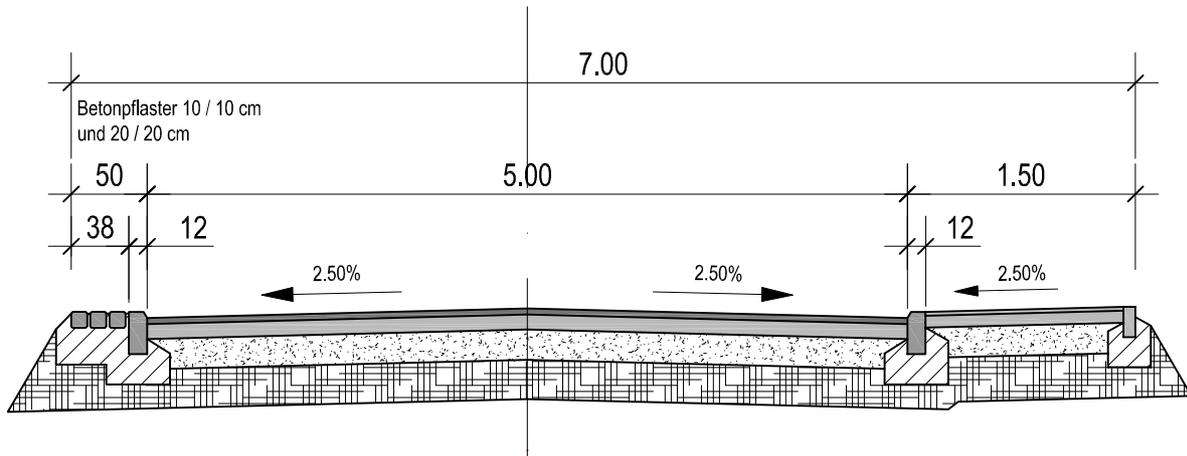

Änderungen:

Index	Datum	Text



Große Kreisstadt Balingen

TIEFBAUAMT, NEUE STR. 31, 72336 BALINGEN
TEL.: 07433/170-291 FAX: 07433/170-46291

STADTTEIL: Ostdorf

Lilienstraße

Regelquerschnitt

Entwurfsplanung

GEFERTIGT:

BALINGEN, 18.02.2021

TIEFBAUAMT BALINGEN

	Datum	Zeichen
Bearbeiter		KD Hermann
gezeichnet	18.02.2021	Orl.

Planänderungen siehe oben

Maßstab 1 : 50

Anlage

Plan Nr. E002